

現場番号	A6808247	プラン番号	5906C-1904-0191T	作成日	2019/4/21
------	----------	-------	------------------	-----	-----------

御見積明細 キッチン

NO	商品名	仕様	品番	数量	単価	金額
1	ステンレスワークトップ	Zシンク(小物置き)	TIHK255 TALD	1	50,500	50,500
	排水トラップセット		ST777HSK2-J	1	1,700	1,700
2	シンクキャビネット	スライド(ソフトクローズ)	F-RNSM105 -5(ESM B)	1	68,800	68,800
3	調理台キャビネット	スライド(2段引出し)(ソフトクローズ)	F-TDSZ075 -5(ESM B)	1	44,500	44,500
4	コンロ用キャビネット	スライド(ソフトクローズ)	F-KTSZ075 R5(ESM B)	1	40,500	40,500
5	水栓	シングルレバー水栓	KXS870JT	1	14,000	14,000
6	ガス加熱機器(ホーロートップ・シルバー)	片面焼き	TN34V-60 P	1	44,000	44,000
	【ベースキャビネット小計】			7		264,000
7	ウォールキャビネット	レンジフード横タイプ	W-M A180FR (ESM B)	1	42,500	42,500
8	照明ユニット	10W(LED仕様)	SMY-57 LED	1	13,000	13,000
9	レンジフード	シロココファン(シルバー色)	VUS-755AD (V)	1	28,000	28,000
	前幕板	高さ70cmタイプ、シルバー色	ME77775SA350CV	1	3,500	3,500
10	見切り対応フライヤー	ウォールキャビネット用	MK1W10(W)	1	1,000	1,000
11	見切り対応フライヤー	レンジフード用	MK1W10F(V)	1	1,500	1,500
12	見切り対応フライヤー	下台用(扉・スライド用)	MK1J10S(WK)	2	700	1,400
	見切り対応フライヤー	ステンレス天板用	MK1トップ10S	2	800	1,600
13	どこでもラック(アルミホーロータイプ)	小物置き、パネルホワイ	MGH-KR(W)	1	5,000	5,000
14	間仕切り名人	食器用間仕切りパネル	MGマジンキリパネルJ4	1	2,700	2,700
	キッチン合計			19		¥364,200

御見積明細 キッチンパネル

NO	商品名	仕様	品番	数量	単価	金額
1	ホーローキッチンパネルPタイプ	フロントパネル135	PZF-135 (PW)	2	9,600	19,200
2	ホーローキッチンパネルPタイプ	サイドパネル	PZS-90 (PW)	2	17,000	34,000
3	KP用エッジセット	樹脂製	KPEッジセットJ (MW)-2	1	2,800	2,800
4	パネル施工キット	シリコン色(ホワイト)	パネルセコキットS(W)	1	5,700	5,700
	キッチンパネル合計			6		¥61,700

商品総合計

25 ¥425,900

現場番号	A6808247	プラン番号	5906C-1904-0191T	作成日	2019/4/21
------	----------	-------	------------------	-----	-----------

※ 御見積明細の価格には消費税は含まれておりません。別途消費税が必要となります。

《参考》別途商品組付費

キッチン商品組付費


キッチンパネル商品組付費

¥83,000 (税込 ¥89,640)

¥34,000 (税込 ¥36,720)

※ 商品組付費は現場の状況により変動する事があります。又、給水・給湯・ガス・ダクト・電気等の接続工事は含まれておりません。

()内の価格は税込価格<税率8%>を表示しています。

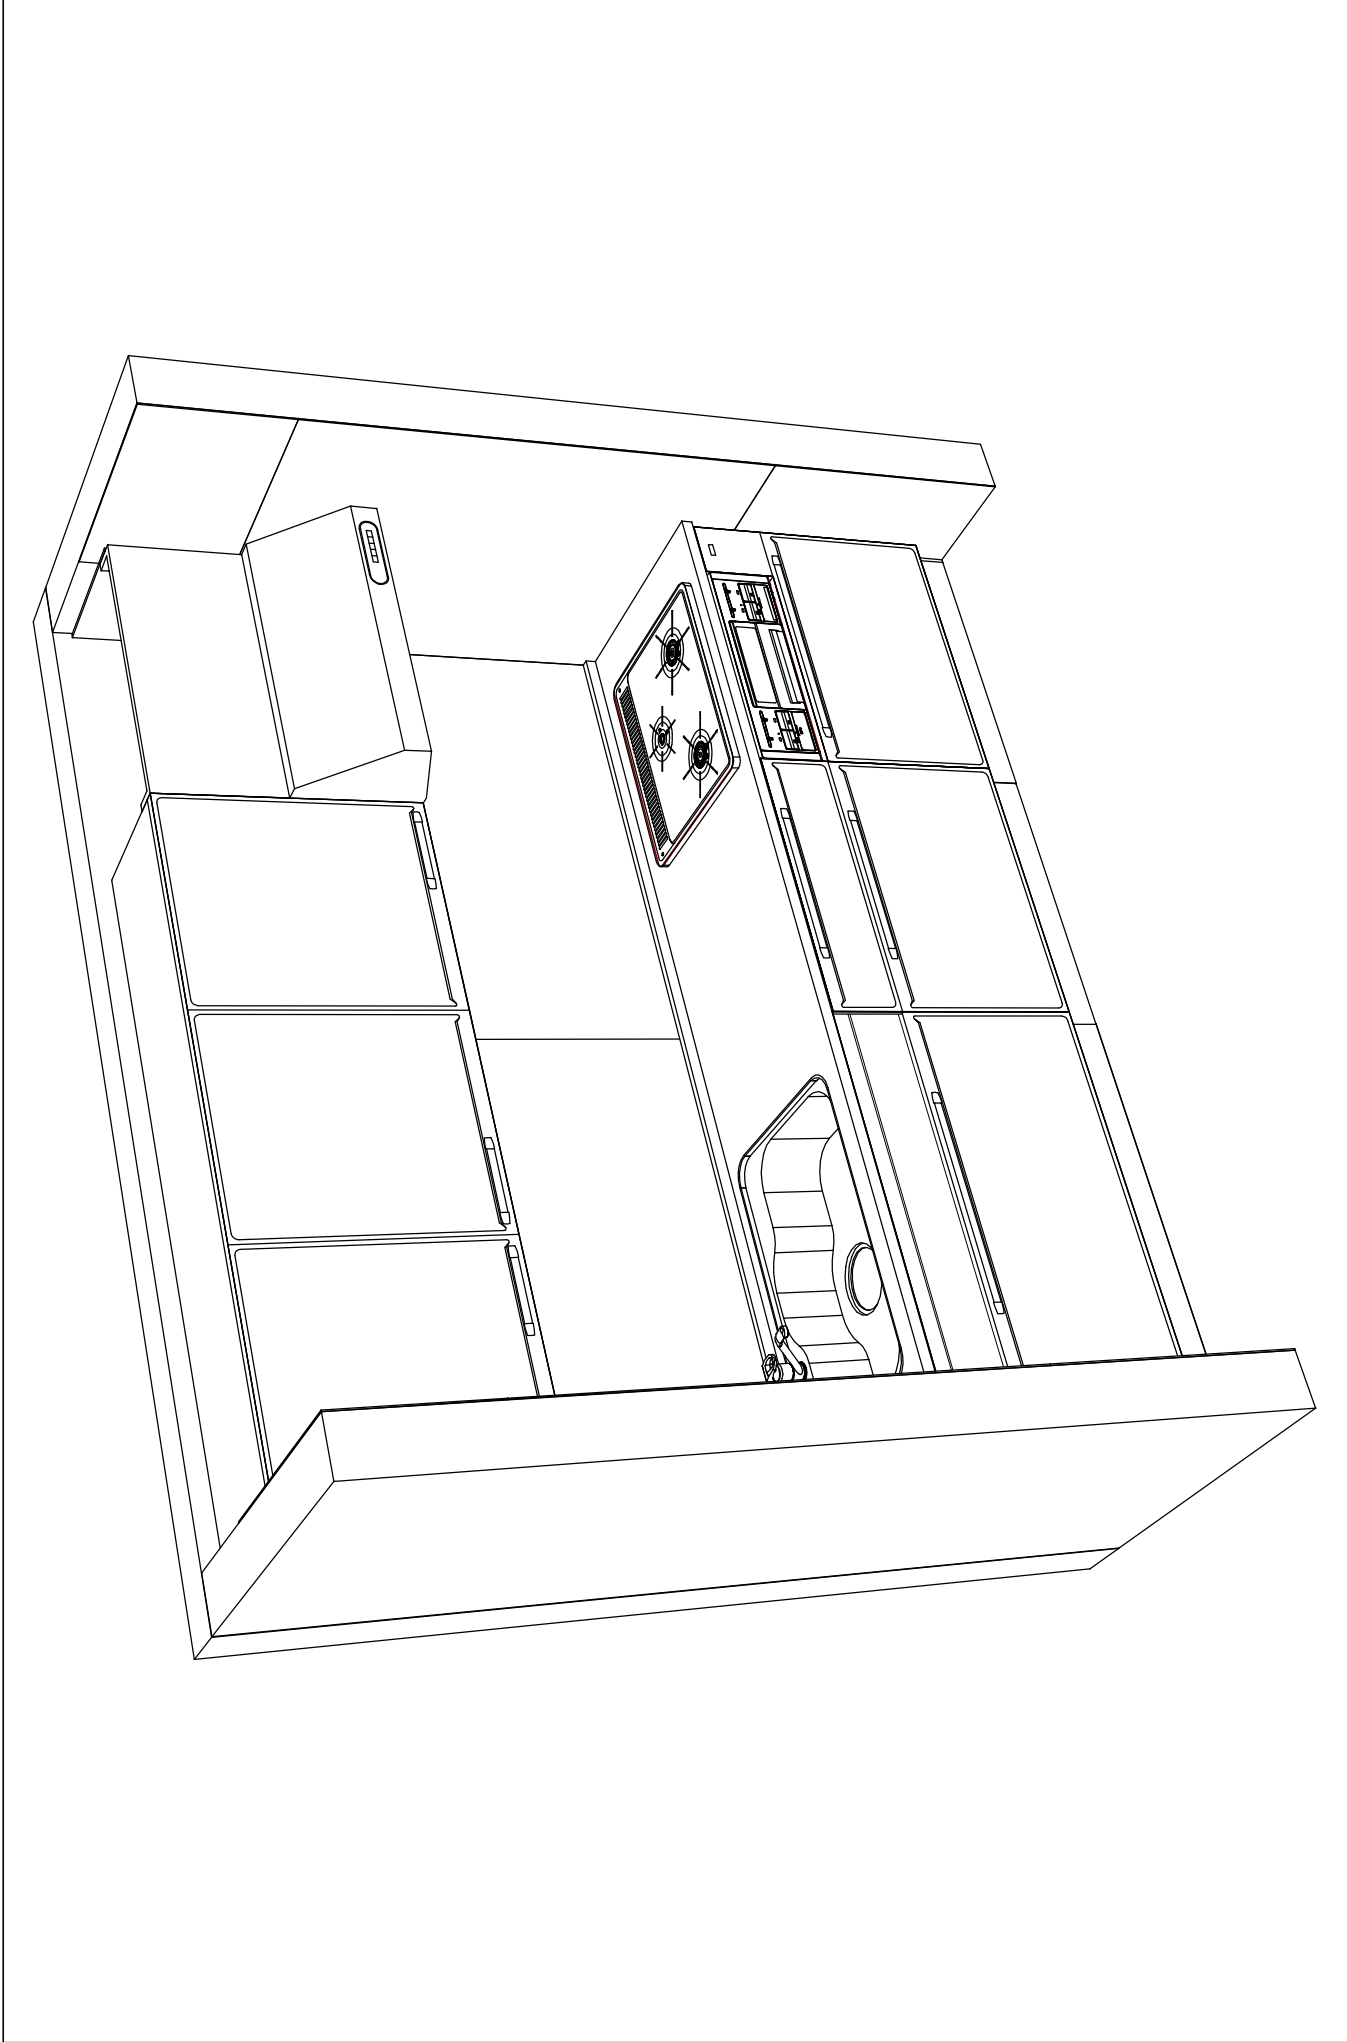

Takara standard
タカラスタンダード株式会社

現場名称： 三重-伊勢SR SK11様邸
現場番号： A6808247
伊勢ショールーム

ホームシステムキッチン E d e l エーデル
プラン番号： 5906C-1904-0191T
担当営業： ケリン

姿図 2

縮尺： 1 / 30
作成日： 2019年4月21日
担当アドバイザー：

縮尺： A3サイズ等倍