

ホームローシステムキッチン 御見積書

御名前 三重-伊勢SR SK1 様

業者 様

商品名 LEMURE レミュー

作成日 2020年4月21日
プラン番号 5906C-2004-0007T
現場番号 A6808060

タカラスタンダード株式会社
◆伊勢ショールーム
三重県伊勢市御園町新開874-3

TEL 0596-31-1161 / FAX 0596-31-1166
◆三重支店
TEL 059-234-5711 / FAX 059-234-9203

商品御見積金額 **¥648,500** (税込 **¥713,350**)
()内の価格は税込価格<税率10%>を表示しています。

《参考》別途商品組付費 **¥51,000** (税込 **¥56,100**)
※ 商品御見積金額には商品組付費は含まれておりません。
※ 商品組付費は現場の状況により変動する事があります。
又、給水・給湯・ガス・ダクト・電気等の接続工事は含まれておりません。

◆御見積仕様

《周辺収納》
周辺扉カラー グロスウッドダークブラックモールド
キッチンパネル トラバーチンホワイト
周辺引手タイプ レール引手タイプ
カウンターマテリアル クォーツストーン
カラー オリーブブロッシュ

◆備考

【プライス表示価格】¥617,000

担当営業	担当アドバイザー	プラン作成者
	背面収納	R2/6展示

◆御確認事項

- ☆御見積りの商品は受注生産品の為、納期は約一ヶ月程度いただきます。
- ☆商品の仕様・価格等につきましては予告なく変更する事がありますので、ご購入の際には弊社支店・営業所等へお問い合わせ下さい。
- ☆お問い合わせ、またはカタログにてよく御確認下さるようお願い致します。
- ☆組立工事費には給水・給湯・ガス・ダクト・電気等の接続工事は含まれておりません。

--	--

No.*

御名前 三重-伊勢SR SK1 様

現場番号	A6808060	プラン番号	5906C-2004-0007T	作成日	2020/4/21
------	----------	-------	------------------	-----	-----------

御見積明細 周辺収納

NO	商品名	仕様	品番	数量	単価	金額
1	調理台キャビネット	奥行45cm、扉(引出し付)	F-TDTL045 R5(LGBKE)	1	62,500	62,500
2	家電収納ユニットキャビネット	奥行45cm・H85cmタイプ	F-TZSL060 -5(LGBKE)	1	70,500	70,500
3	ウォールキャビネット	周辺用吊戸、耐震ラッチ付	W-M L060 -P(LGBKJ-D)	1	52,500	52,500
4	ウォールキャビネット	周辺用吊戸、耐震ラッチ付	W-M L045 RP(LGBKJ-D)	1	34,500	34,500
5	トールユニット上台	D45cm・H230cm、開き扉タイプ、耐震ラッチ付	O-UAGL075 -P(LGBKJ-D)	1	123,000	123,000
6	トールユニット下台	奥行45cm、3段引出しタイプ	O-DFSL075 -5(LGBKE)	1	102,000	102,000
7	カウンターユニット用カウンター	奥行45cm、クォーツストーン、オリブロッシュ	C-ZP105NL (I)-2	1	69,000	69,000
8	エンドパネル	奥行45cm・H230cm、トール上台用	EP-OU (LGBKE)	2	24,000	48,000
9	エンドパネル	周辺用ミドル吊戸用(H700)	EP-WMN (LGBKE)	1	12,000	12,000
10	エンドパネル	奥行45cmキャビネット・トール下台用	EP-NLN-85 (LGBKE)	2	13,000	26,000
11	エンドパネル	トールユニット下台隣接用	EP-NSH (LGBKE)	1	10,000	10,000
12	どこでもラック(アルミタイプ)	小物置き	MGD-KR(V)	2	5,000	10,000
13	前台輪カバー	扉・スライド用、ブラック	P-D 180S85(K1)	1	7,000	7,000
周辺収納合計				16		¥627,000

御見積明細 キッチンパネル

NO	商品名	仕様	品番	数量	単価	金額
1	ホーローキッチンパネルPタイプ	フロントパネル120	PZFN-120 (QTW)	1	13,000	13,000
2	KP用エッジセット	樹脂製	KPエッジセットJ (PG)-2	1	2,800	2,800
3	パネル施工キット	シリコン色(ホワイト)	パネルセコウキットS(W)-1	1	5,700	5,700
キッチンパネル合計				3		¥21,500

商品総合計

19 ¥648,500






※ 御見積明細の価格には消費税は含まれておりません。別途消費税が必要となります。

《参考》別途商品組付費
 周辺収納商品組付費
 キッチンパネル商品組付費

¥17,000 (税込 ¥18,700)
 ¥34,000 (税込 ¥37,400)

※ 商品組付費は現場の状況により変動する事があります。又、給水・給湯・ガス・ダクト・電気等の接続工事は含まれておりません。
 ()内の価格は税込価格<税率10%>を表示しています。


■必ずご確認ください。
 ・天井高さ、吊戸棚・レンジフード取付高さを
 ご確認ください。
 ・《 》内寸法は参考寸法です。
 ■表示記号について
 ・KP：キッチンパネル

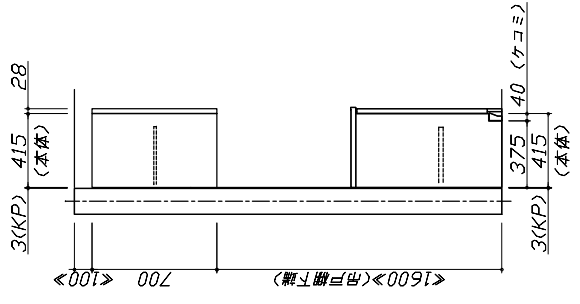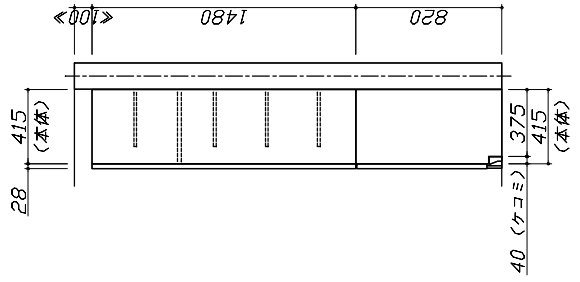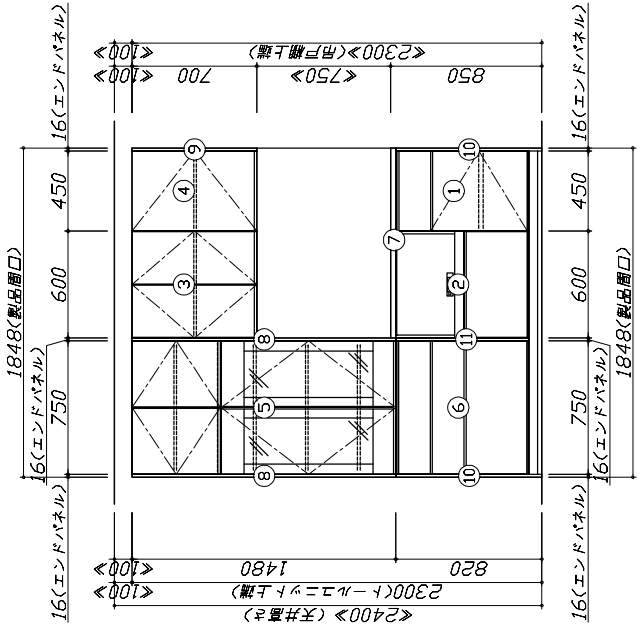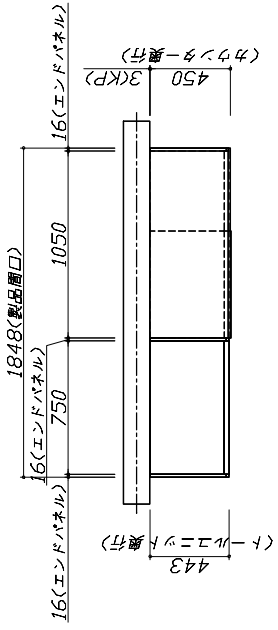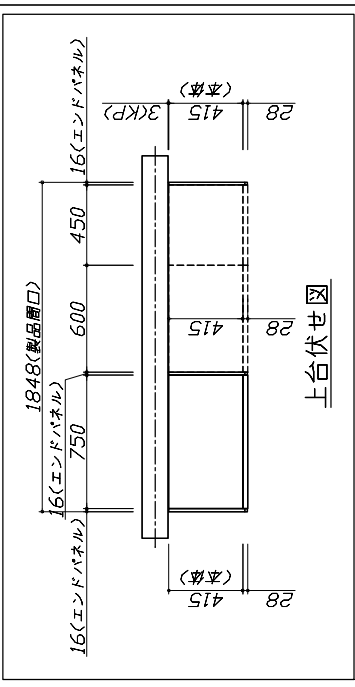

Takara standard
 タカラスタンダード株式会社

現場名称：三重-伊勢SR SK1様邸	ローションシステムキッチン	LEMURE	レムュー	姿図 1	縮尺：1 / 30
現場番号：A6808060	プラン番号：5906C-2004-0007T			作成日：2020年4月21日	
伊勢シヨールーム	担当営業：			担当アドバイザー：青面収納	

縮尺：A3サイズ等倍

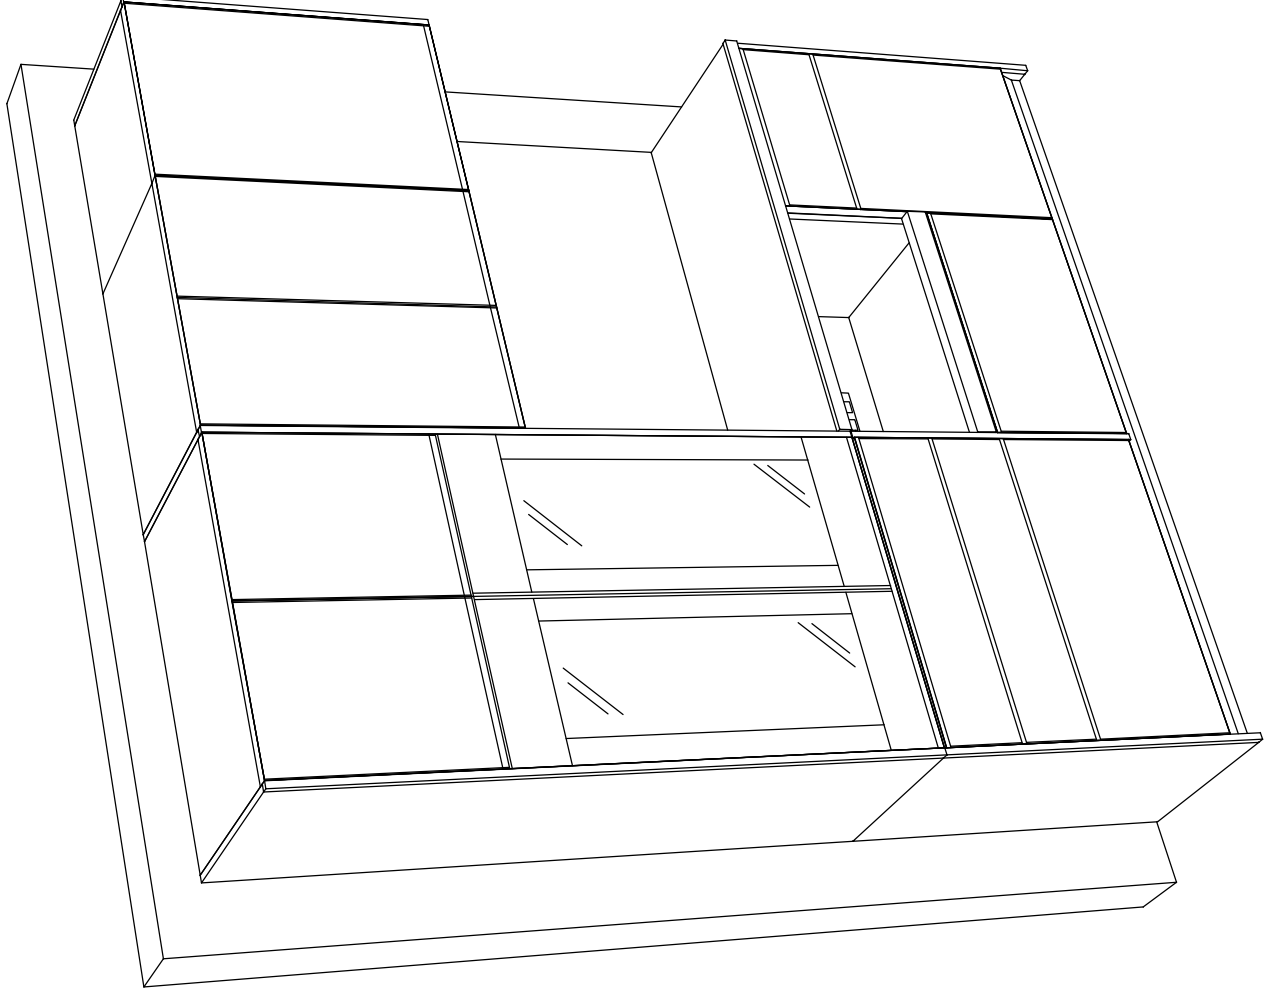

Takara standard

タカラスタンダード株式会社

現場名称：三重-伊勢SR SK1 様邸

現場番号：A6808060

伊勢シヨールーム

ホーロシステムキッチン LEMURE レビュー

プラン番号：5906C-2004-0007T

担当営業：

姿図 2

縮尺：1 / 30

作成日：2020年4月21日

担当アドバイザー：青田収納

縮尺：A3サイズ等倍