

# ぴったりサイズ木製システムキッチン 御見積書

御名前 郡山-いわきSR SK10 様

業者 様

商品名 Refit リフィット

作成日 2023年11月7日  
プラン番号 7205C-2311-0093T  
現場番号 C2754406

タカラスタANDARD株式会社  
◆いわき営業所  
福島県いわき市平字下の町8番地の14  
TEL 0246-22-6201 / FAX 0246-22-6205

◆いわきショールーム  
TEL 0246-22-6181 / FAX 0246-22-6215

商品  
御見積金額 **¥591,000** (税込 ¥650,100)

( )内の価格は税込価格<税率10%>を表示しています。

《参考》別途 商品組付費 **¥121,000** (税込 ¥133,100)

- ※ 商品御見積金額には商品組付費は含まれておりません。
- ※ 商品組付費には配送・搬入・商品組付等の費用を含んでいます。
- ※ 商品組付費は現場の状況により変動する事があります。  
又、給水・給湯・ガス・ダクト・電気等の接続工事は含まれておりません。

## ◆ 御見積仕様

《キッチン》

キッチン本体サイズ	I型240cm
天板高さ	90cm
扉カラー	ナチュラルウッド
引手	レール引手(シルバー)
キッチンパネル	HDタイプ:エルクナチュラル
ワークトップ材質	人造大理石
カラー	シャインベージュ
水栓	シングルレバー水栓
食器洗い乾燥機	なし
加熱機器	60cmホーロートップガスコンロ
レンジ機器	なし
ガス種	LPG
周波数	50Hz

## ◆ 御確認事項

担当営業	担当アドバイザー	プラン作成者
		山口(沙)

## ◆ 備考

御名前 郡山-いわきSR SK10

様

現場番号	C2754406	プラン番号	7205C-2311-0093T	作成日	2023/11/7
------	----------	-------	------------------	-----	-----------

## 御見積明細 キッチン

NO	商品名	仕様	品番	数量	単価	金額
1	人造大理石ワークトップ	Zシンク(小物置き)	MDIQ240 GALD-N	1	76,900	76,900
2	シンクキャビネット	足元スライド、ソフトクローズL、ホーロー底板有、見切り有	F-RMVM1057L5BAPミ-A	1	77,800	77,800
3	調理台キャビネット	足スラ3段引出、ソフトクローズL、ホーロー底板有	F-TFVB060 -5BAPミ-A	1	39,000	39,000
4	コンロ用キャビネット	足元スライド、ソフトクローズL、ホーロー底板有、見切り有	F-KJVB075 R5BAPミ-A-ハ	1	40,500	40,500
5	水栓	シングルレバー水栓	KXS871JT	1	16,500	16,500
6	ガス加熱機器(ホーロートップ)	片面焼き、シルバー	TN36V-60 P	1	49,500	49,500
【ベースキャビネット小計】				6		300,200
7	ウォールキャビネット	レンジフード横タイプ、扉手掛	W-M A150FR GAPミ-Y-D	1	35,100	35,100
8	吊戸用昇降棚	間口90cm用	TDUR-901	1	32,500	32,500
9	レンジフード(本体)	シロッコファン、シルバー	VMA-905AD R(V)	1	64,000	64,000
	レンジフード前面パネル(梁欠き対応用)	シルバー色	マエタキタVMR90-555(V)	1	5,500	5,500
10	台輪スぺーサー	シンクキャビネット・コンロキャビネット用	ダイワM105X50N	1		
11	台輪スぺーサー	シンクキャビネット・コンロキャビネット用	ダイワM 75X50N	1		
12	台輪スぺーサー	調理台キャビネット・コンロキャビネット用	ダイワM 60X50N	1		
13	水切りプレート	Zシンク用	ミズキリプレートZT	1	4,500	4,500
14	どこでもラック(アルミホーロータイプ)	レードル掛け、パールホワイト	MGH-KH(W)	1	5,000	5,000
15	間仕切り名人	Tタイプ、間口45・60cm用	MGマジキリP TL 1	1	3,900	3,900
16	排水トラップセット		STラップMSK-J	1	2,200	2,200
17	レール引手用タオルハンガー		TKタオルリングKIC	1	1,300	1,300
18	天板オプション		ジャバラセット	1	600	600
19	施工部材		シリコン(クリア2)	1	1,000	1,000
20	施工部材		シリコン(ホワイト2)	1	1,000	1,000
キッチン合計				21		¥456,800

## 御見積明細 キッチンパネル

NO	商品名	仕様	品番	数量	単価	金額
1	ホーローキッチンパネルHDタイプ	サイドパネル、エルムナチュラル	PZS-90 (QKV)	1	30,400	30,400
2	ホーローキッチンパネルHDタイプ	窓パネル185、エルムナチュラル	PZW -185 (QKV)	1	14,700	14,700
3	引違い窓用カウンター	人大、ソリッドホワイト、奥行235mm	C-PZマド235F(AO)	1	32,500	32,500
4	KP用エッジセット	樹脂製、グレーベージュ	KPエッジセットJ (GV)-2	1	2,800	2,800
5	KP用エッジセット	出隅用(樹脂製)、グレーベージュ	KPエッジJ-D3 (GV)-2	1	1,500	1,500

御名前 郡山-いわきSR SK10 様

現場番号	C2754406	プラン番号	7205C-2311-0093T	作成日	2023/11/7
------	----------	-------	------------------	-----	-----------

## 御見積明細 キッチンパネル

NO	商品名	仕様	品番	数量	単価	金額
6	パネル施工キット	シリコン色(アイボリー)	パネルセコウキットS(D)-1	1	5,700	5,700
7	ホーローキッチンパネルHDタイプ	フロントパネル150、エルムナチュラル	PZFN-150 (QKV)	1	18,300	18,300
8	ホーローキッチンパネルHDタイプ	フロントパネル90、エルムナチュラル	PZFN- 90 (QKV)	1	14,600	14,600
9	ホーローキッチンパネルHDタイプ	窓パネル150、エルムナチュラル	PZW -150 (QKV)	1	13,700	13,700
キッチンパネル合計				9		¥134,200

商品総合計				30		¥591,000
-------	--	--	--	----	--	----------

※ 御見積明細の価格には消費税は含まれておりません。別途消費税が必要となります。

## 《参考》別途 商品組付費





キッチン商品組付費 ¥87,000 (税込 ¥95,700)

キッチンパネル商品組付費 ¥34,000 (税込 ¥37,400)

※ 商品組付費は現場の状況により変動する事があります。又、給水・給湯・ガス・ダクト・電気等の接続工事は含まれておりません。

( )内の価格は税込価格&lt;税率10%&gt;を表示しています。

- 必ずご確認ください。
  - ・天井高さ、吊戸棚・レンジフード取付高さをご確認ください。
  - ・《 》内寸法は参考寸法です。
- 表示記号について
  - ・KP：キッチンパネル

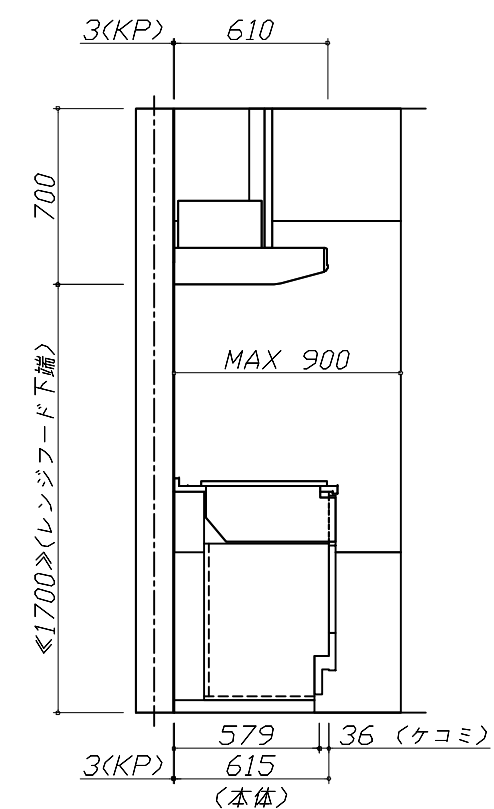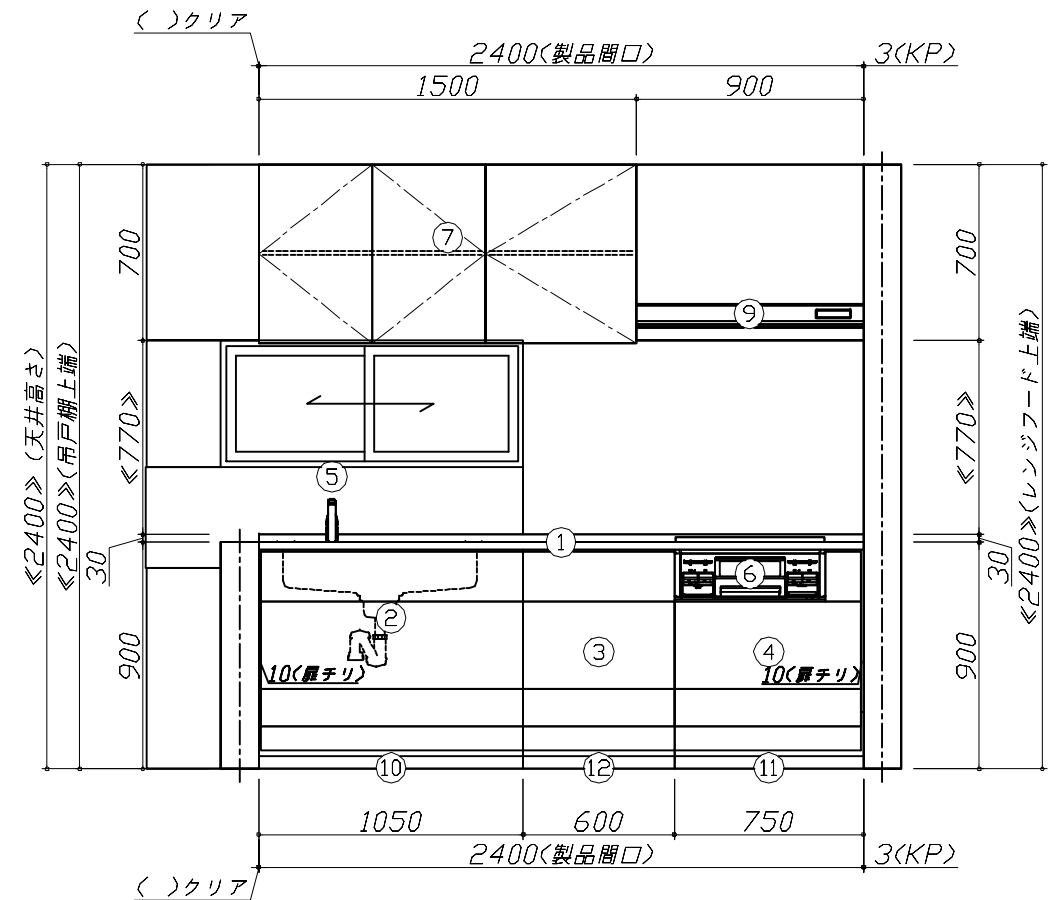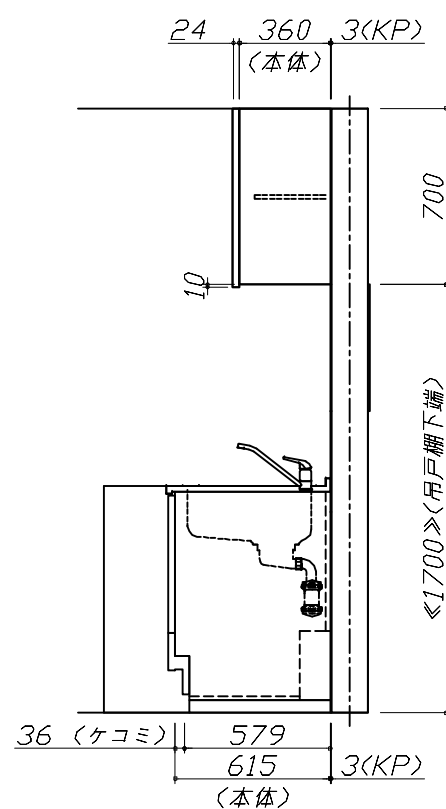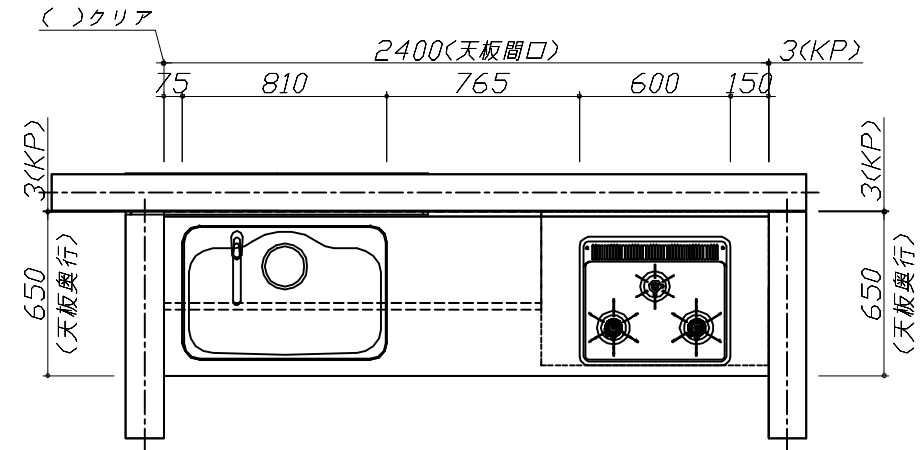


**Takara standard**  
タカラスタンダード株式会社

現場名称： 郡山-いわきSR SK10様邸  
現場番号： C2754406  
いわき営業所

ぴったりサイズ`木製システムキッチン Refit リフィット  
プラン番号： 7205C-2311-0093T  
担当営業：

姿図 1 縮尺： 1 / 30  
作成日： 2023年11月7日  
担当アドバイザー：

縮尺：A3サイズ等倍

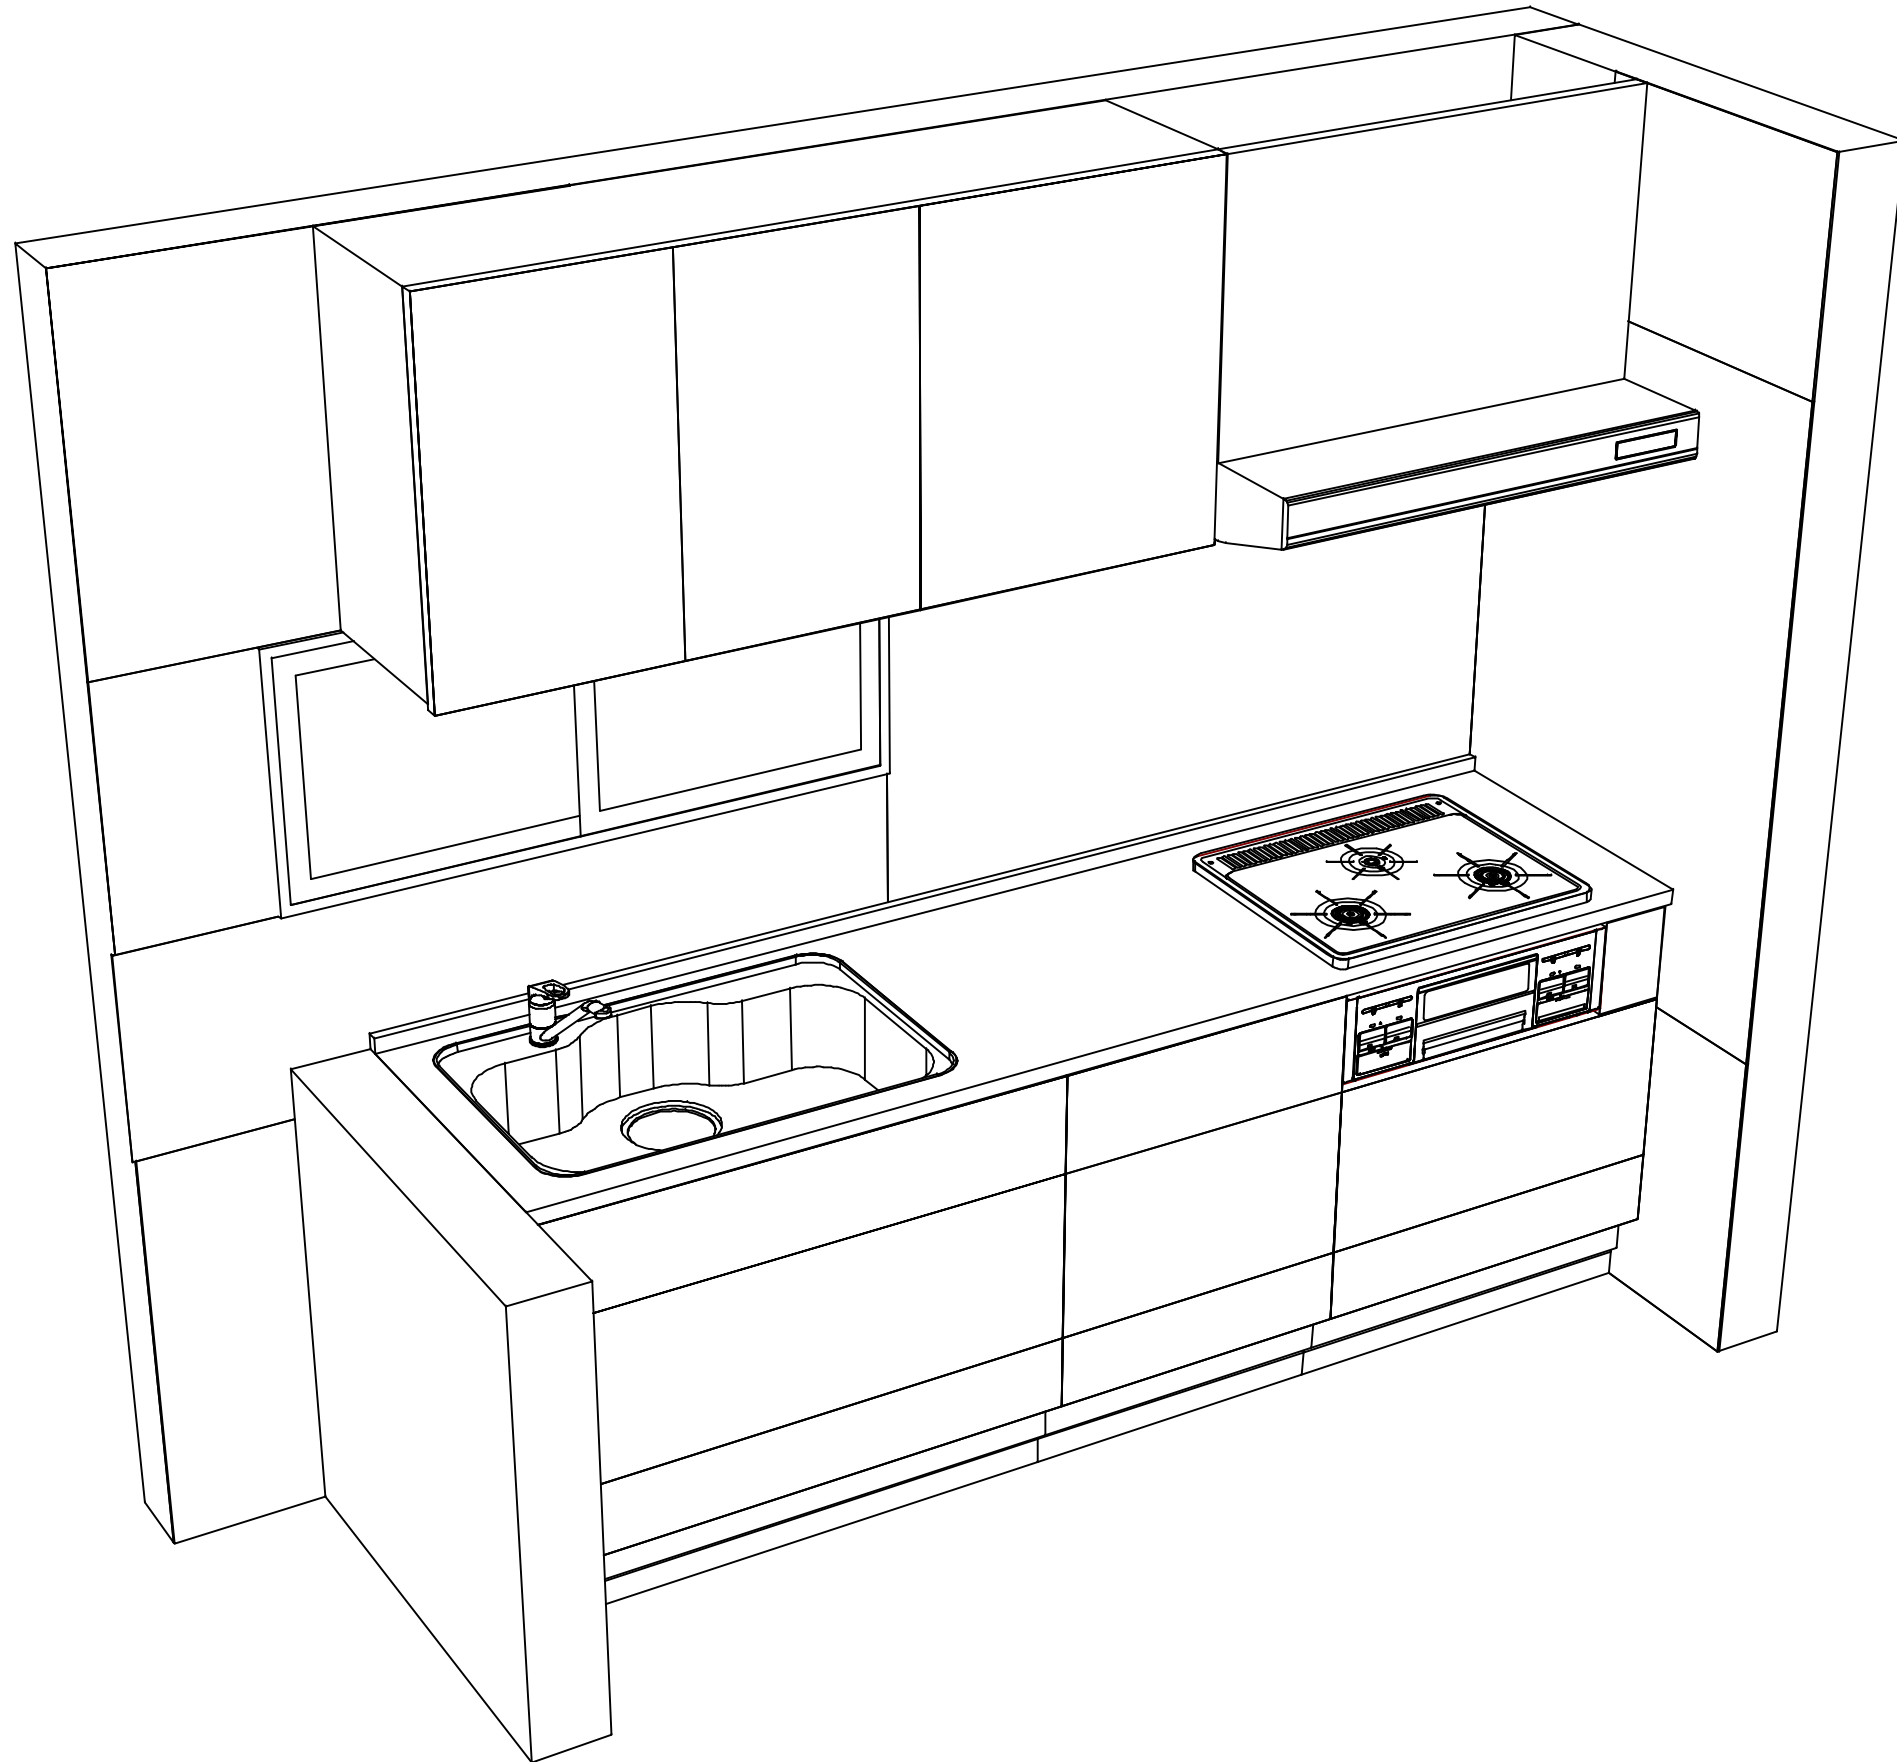

**Takara standard**  
タカラスタンダード株式会社

現場名称： 郡山-いわきSR SK10様邸

現場番号： C2754406

いわき営業所

ぴったりサイズ木製システムキッチン Refit リフィット

プラン番号： 7205C-2311-0093T

担当営業：

姿図 2

縮尺： 1 / 30

作成日： 2023年11月7日

担当アドバイザー：

縮尺：A3サイズ等倍