

ホーローシステムキッチン 御見積書

御名前 郡山-いわきSR SK16 様

業者 様

商品名 Treasia トレーシア

作成日 2023年11月7日
プラン番号 7205C-2311-0100T
現場番号 C2758886

タカラスタANDARD株式会社
◆いわき営業所
福島県いわき市平字下の町8番地の14
TEL 0246-22-6201 / FAX 0246-22-6205

◆いわきショールーム
TEL 0246-22-6181 / FAX 0246-22-6215

商品
御見積金額 **¥1,180,600 (税込 ¥1,298,660)**

()内の価格は税込価格<税率10%>を表示しています。

《参考》別途 商品組付費 **¥136,000 (税込 ¥149,600)**

- ※ 商品御見積金額には商品組付費は含まれておりません。
- ※ 商品組付費には配送・搬入・商品組付等の費用を含んでいます。
- ※ 商品組付費は現場の状況により変動する事があります。
又、給水・給湯・ガス・ダクト・電気等の接続工事は含まれておりません。

◆ 御見積仕様

《キッチン》

奥行	奥行65cm
キッチン本体サイズ	I型255cm
天板高さ	85cm
扉カラー	ライトピンク・シルバーモール
キッチンパネル	Pタイプ:マーブルグレー
引手タイプ	ハンドル引手タイプ
ワークトップ材質	人造大理石
カラー	シャインホワイト
水栓	シングルレバー水栓
食器洗い乾燥機	なし
加熱機器	60cmホーロートップガスコンロ
レンジ機器	なし
ガス種	LPG
周波数	50Hz

◆ 御確認事項

☆商品の仕様・価格等につきましては 予告なく変更する事がありますので、ご購入の際には、弊社 支店営業所等へお問い合わせ頂くか、カタログにてよくご確認下さるようお願い致します。

☆組立工事費には給水・給湯・ガス・ダクト・電気等の接続工事は含まれておりません。

☆修理受付フリーダイヤル 0120-557-910(土日祝、夏季・年末年始休業日を除く)

担当営業	担当アドバイザー	プラン作成者
		山口(沙)

◆ 備考

--	--

No.*

御名前 郡山-いわきSR SK16

様

現場番号	C2758886	プラン番号	7205C-2311-0100T	作成日	2023/11/7
------	----------	-------	------------------	-----	-----------

御見積明細 キッチン

NO	商品名	仕様	品番	数量	単価	金額
1	人造大理石ワークトップ	Zシンク(小物置き)	MFIJ255 TARU	1	88,500	88,500
2	シンクキャビネット	足元スライド	F-RNVM120K-5(VSDVG	1	153,500	153,500
3	調理台キャビネット	足元スライド(3段引出し)・たっぶりホーローキャビネット	F-TFVR060 -5(VSDVG	1	90,000	90,000
4	コンロ用キャビネット	足元スライド・たっぶりホーローキャビネット、ミキリ対応	F-KTVR075JL5(VSDVG	1	94,500	94,500
5	水栓	エコタイプシングルレバー水栓	KM5011TTKE	1	17,500	17,500
6	ガス加熱機器(ホーロートップ)	片面焼き、シルバー	TN36AV60 P	1	54,500	54,500
【ベースキャビネット小計】				6		498,500
7	電動昇降吊戸棚	乾燥タイプ、シルバー	KEL-C090D36	1	179,000	179,000
8	電動昇降吊戸棚	収納タイプ、左側不燃、シルバー	KEL-C075SF36L	1	153,000	153,000
	レンジフード(本体)	シロッコファン、シルバー	VYA-902ADL(SI)	1	168,000	168,000
	前幕板	高さ70cmタイプ、シルバー	VZF-9665(SI)	1	11,000	11,000
	レンジフード別売部品	前幕板取付金具	VYAマクイタナグセットW90H700	1	3,000	3,000
9	レンジフード	シロッコファン(シルバー色)	VUA-901AD (V)	0	42,500	
	前幕板	高さ70cmタイプ、シルバー色	マエマク90VUA-640(V)	0	6,000	
10	エンドパネル	奥行65cmキャビネット用	EP-XN-85 (VSDVD	1	10,500	10,500
11	エンドパネル	ウォールキャビネット、電動昇降、VUSVDS用	EP-WM (VSDVD	1	7,500	7,500
12	前台輪カバー		P-DC120 -5(W)	1	4,000	4,000
13	前台輪カバー		P-DC073 -5(W)	1	3,500	3,500
14	前台輪カバー		P-DC060 -5(W)	1	3,500	3,500
15	水切りプレート	Zシンク用	ミスキリプレートZT	1	4,500	4,500
16	間仕切り名人	Tタイプ、間口45・60cm用	MGマジキリP TL 1	2	3,900	7,800
17	間仕切り名人	Tタイプ、かくせるラック併設用	MGマジキリP TC 1	1	3,900	3,900
18	かくせるホーローボックス	間口60cm用	トビラウラHS- 60N	1	6,000	6,000
19	かくせるホーローボックス	間口73cm用	トビラウラHS- 73N	1	7,000	7,000
20	施工部材		シリコン(クリア2)	1	1,000	1,000
21	施工部材		シリコン(ホワイト2)	1	1,000	1,000
キッチン合計				24		¥1,072,700

御見積明細 キッチンパネル

NO	商品名	仕様	品番	数量	単価	金額
1	ホーローキッチンパネルPタイプ	サイドパネル、マーブルグレー	PZS-90 S(MGN)	1	22,600	22,600

御名前 郡山-いわきSR SK16

様

現場番号	C2758886	プラン番号	7205C-2311-0100T	作成日	2023/11/7
------	----------	-------	------------------	-----	-----------

御見積明細 キッチンパネル

NO	商品名	仕様	品番	数量	単価	金額
2	引違い窓用カウンター	人大、ソリッドホワイト、奥行235mm	C-PZマト235F(AO)	1	32,500	32,500
3	KP用エッジセット	樹脂製、グレー	KPエッジセットJ (PG)-2	1	2,800	2,800
4	KP用エッジセット	窓枠用(樹脂製)、グレー	KPエッジJ-D3M(PG)-2	1	2,000	2,000
5	パネル施工キット	シリコン色(グレー)	パネルセコウキットS(G)-1	1	5,700	5,700
6	ホーローキッチンパネルPタイプ	フロントパネル120、マーブルグレー	PZFN-120 (MGN)	1	12,300	12,300
7	ホーローキッチンパネルPタイプ	窓パネル150、マーブルグレー	PZW -150 (MGN)	1	9,400	9,400
8	ホーローキッチンパネルPタイプ	窓パネル185、マーブルグレー	PZW -185 (MGN)	2	10,300	20,600
キッチンパネル合計				9		¥107,900

商品総合計	33	¥1,180,600
-------	----	------------

※ 御見積明細の価格には消費税は含まれておりません。別途消費税が必要となります。





《参考》別途 商品組付費

キッチン商品組付費 ¥102,000 (税込 ¥112,200)
キッチンパネル商品組付費 ¥34,000 (税込 ¥37,400)

※ 商品組付費は現場の状況により変動する事があります。又、給水・給湯・ガス・ダクト・電気等の接続工事は含まれておりません。

()内の価格は税込価格<税率10%>を表示しています。

■必ずご確認ください。
 ・天井高さ、吊戸棚・レンジフード取付高さをご確認ください。
 ・《 》内寸法は参考寸法です。
 ■表示記号について
 ・KP：キッチンパネル

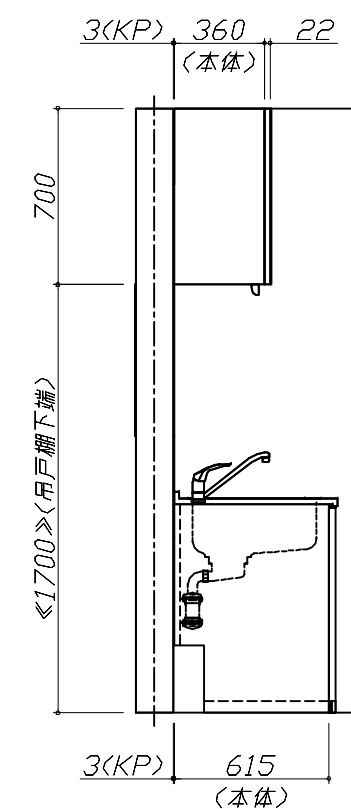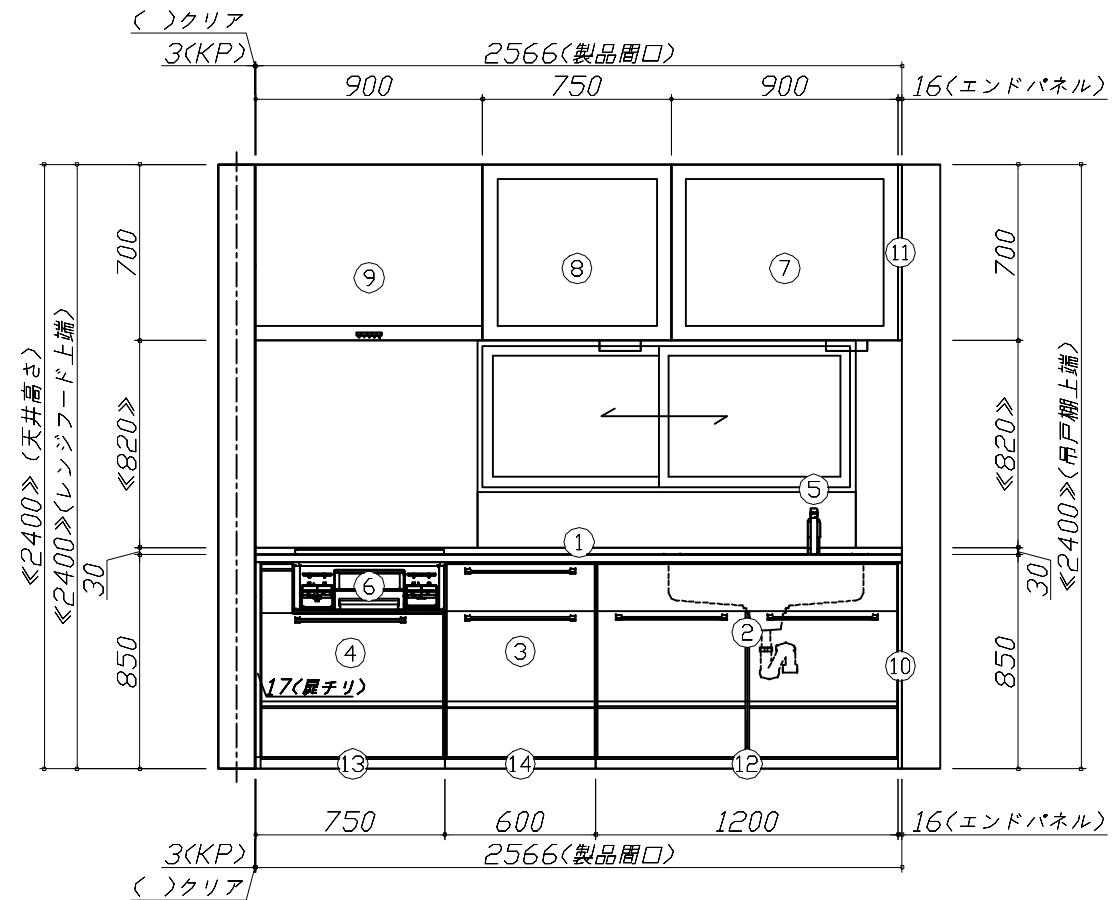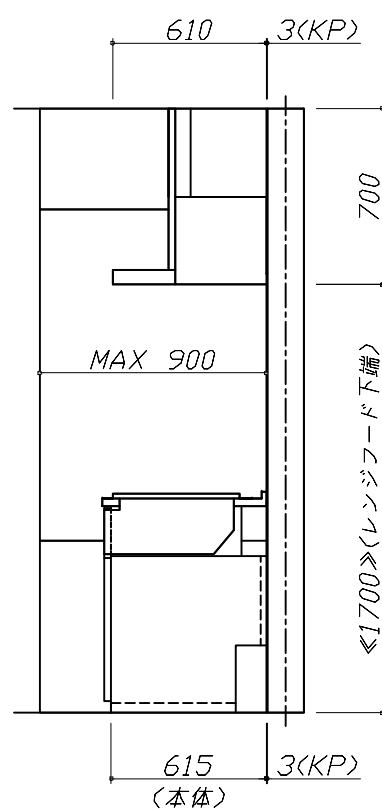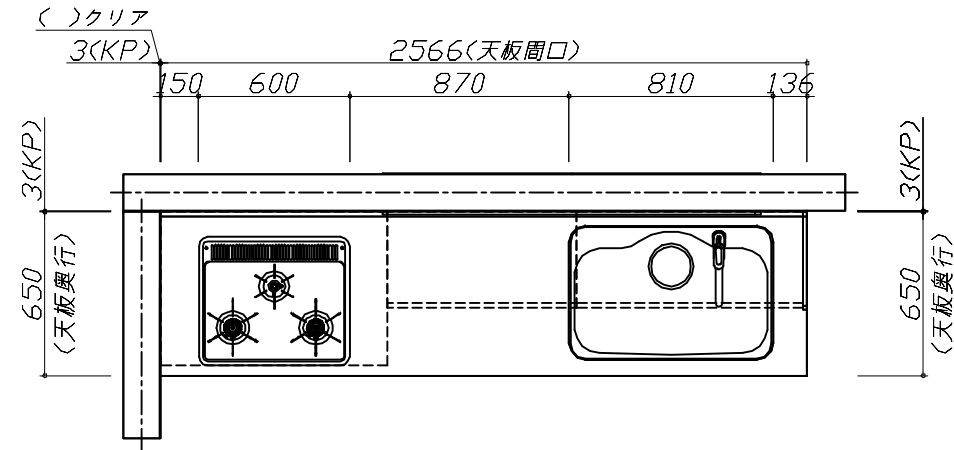


Takara standard
 タカラスタンダード株式会社

現場名称： 郡山-いわきSR SK16様邸
 現場番号： C2758886
 いわき営業所

ホーローシステムキッチン Treasia トレーシア
 プラン番号： 7205C-2311-0100T
 担当営業：

姿図 1
 縮尺： 1 / 30
 作成日： 2023年11月7日
 担当アドバイザー：

縮尺：A3サイズ等倍

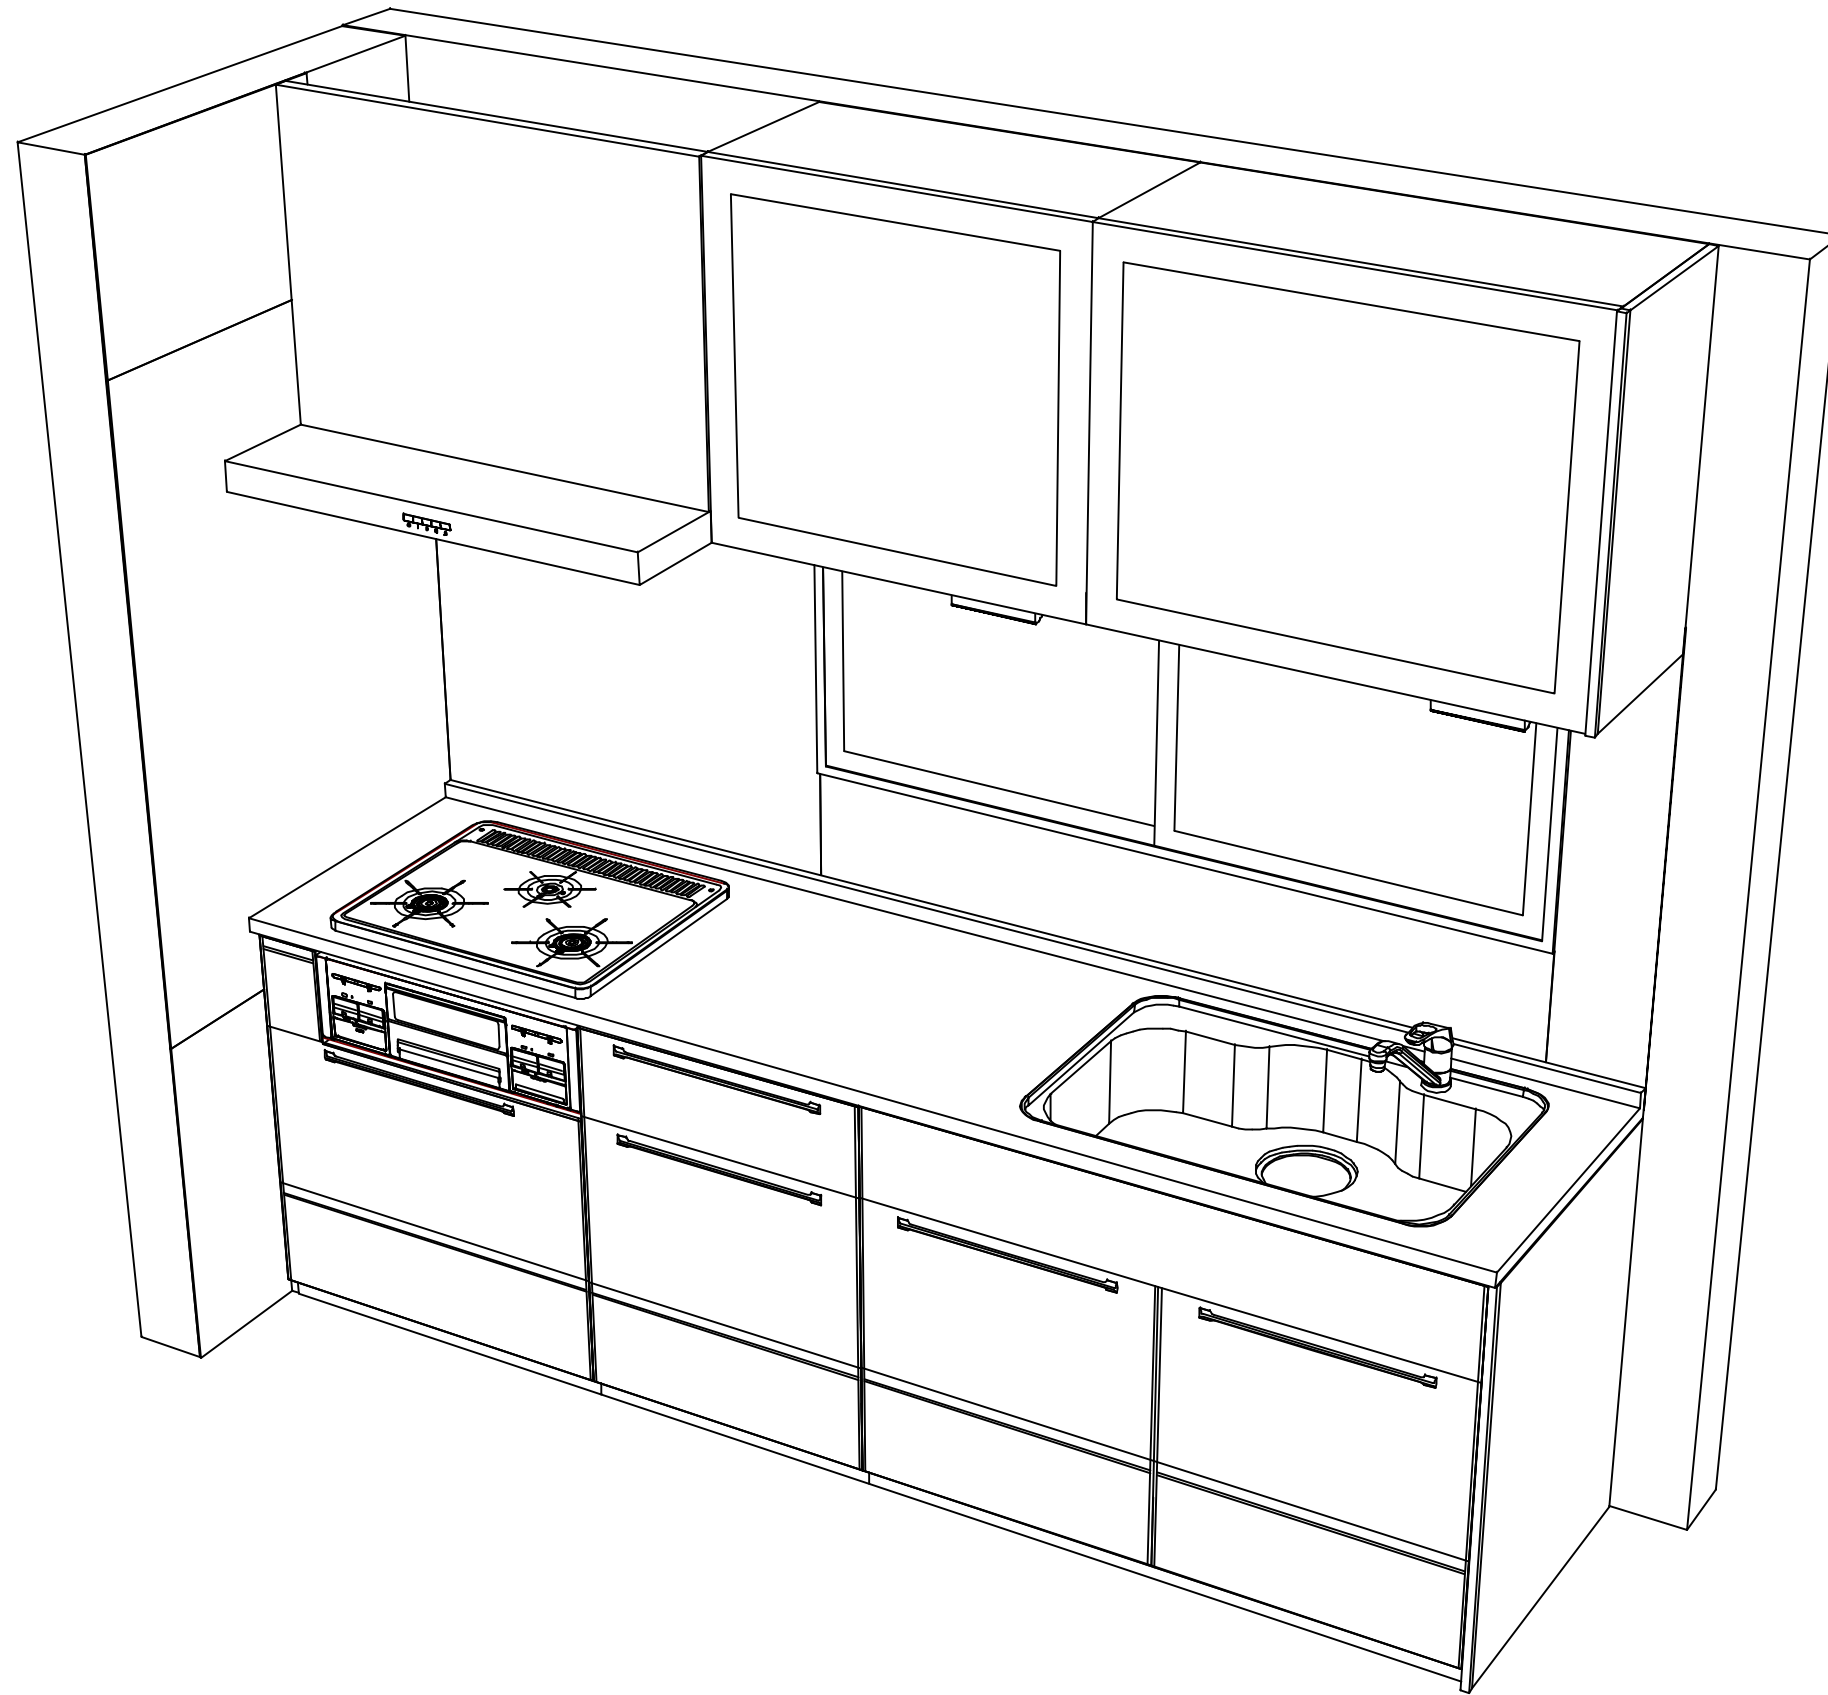

Takara standard
タカラスタンダード株式会社

現場名称： 郡山-いわきSR SK16様邸

現場番号： C2758886

いわき営業所

ホーローシステムキッチン Treasia トレーシア

プラン番号： 7205C-2311-0100T

担当営業 :

姿図 2

縮尺： 1 / 30

作成日： 2023年11月7日

担当アドバイザー：

縮尺：A3サイズ等倍