

# ホーローシステムキッチン 御見積書

御名前 郡山-いわきSR SK19 様

業者 LE-5-LNB(QDI)19 様

商品名 LEMURE レミュー

作成日 2023年11月7日  
プラン番号 7205C-2311-0103T  
現場番号 A6105350

タカラスタANDARD株式会社  
◆いわき営業所  
福島県いわき市平字下の町8番地の14  
TEL 0246-22-6201 / FAX 0246-22-6205

◆いわきショールーム  
TEL 0246-22-6181 / FAX 0246-22-6215

商品  
御見積金額 **¥2,011,700 (税込 ¥2,212,870)**

( )内の価格は税込価格<税率10%>を表示しています。

《参考》別途 商品組付費 **¥191,000 (税込 ¥210,100)**

- ※ 商品御見積金額には商品組付費は含まれておりません。
- ※ 商品組付費には配送・搬入・商品組付等の費用を含んでいます。
- ※ 商品組付費は現場の状況により変動する事があります。  
又、給水・給湯・ガス・ダクト・電気等の接続工事は含まれておりません。

## ◆ 御見積仕様

《キッチン》

キッチン本体サイズ	I型255cm
天板高さ	88cm
扉カラー	グレイッシュマロニエ・引手シルバー
キャビネットカラー	ブラック
キッチンパネル	なし
引手タイプ	レール引手タイプ
ワークトップ材質	クォーツストーン
カラー	サンディヘイズ
水栓	ハンドシャワー水栓
食器洗い乾燥機	シンク横設置間口60cmタイプ
加熱機器	75cmハイパーガラスコートトップガスコンロ
レンジ機器	なし
ガス種	LPG

## ◆ 御確認事項

担当営業	担当アドバイザー	プラン作成者
		山口(沙)

## ◆ 備考

御名前 郡山-いわきSR SK19

様

現場番号	A6105350	プラン番号	7205C-2311-0103T	作成日	2023/11/7
------	----------	-------	------------------	-----	-----------

## 御見積明細 キッチン

NO	商品名	仕様	品番	数量	単価	金額
1	高級人造石ワークトップ	ユーティリティシンクE	I#IS255 TALLY-2	1	305,000	305,000
2	高級人造石ワークトップ	バックガード	I#I-255 --LY	1	14,000	14,000
3	シンクキャビネット	足元スライド、フロントポケット、うちにもホーロートレイ	F-RNVM105P-5(L1THNQ	1	293,500	293,500
4	食器洗い乾燥機	フロントオープン(シルバー色)、深型	SMI4ZDS016T	1	385,000	385,000
	食器洗い乾燥機用前面パネル	扉同色	P-DWB60LL (1T)	1	26,000	26,000
	食器洗い乾燥機用下飾り		シタサリDWB60-8(1T K	1	17,500	17,500
	木口テープ		コグチテープ33X2200(DB)	1	1,200	1,200
5	コンロ用キャビネット	足元スライド	F-KTVM090G-5(L1THNQ	1	211,000	211,000
6	水栓	エコタイプハンドシャワー水栓	KM6061ETK	1	56,500	56,500
7	ガス加熱機器(ハイパ-ガラスコート)	両面焼き	TAF960WSTU75CK	1		
	ガス加熱機器(本体)	オープン非接続	TAF960WSTU75C P	1	220,500	220,500
	ガス加熱機器(トッププレート)	クリアパールブラック	T960-U75TP-CK	1	46,500	46,500
【ベースキャビネット小計】				12		1,576,700
8	ウォールキャビネット	レンジフード横タイプ、耐震ラッチ付	W-M A045ZLP(L1THNQ	1	43,500	43,500
9	ウォールキャビネット	底面ホーローカバー、耐震ラッチ付	W-MA A120 -P(L1THNQ	1	95,500	95,500
10	レンジフード(本体)	シロッコファン、ステンレス、加熱機器連動	VRAS-E902ADRN	1	126,500	126,500
	レンジフード用前面パネル	扉同色	VZP-90-655HN(1T)	1	18,500	18,500
11	エンドパネル	扉同色	VEP-655HN(1T)	1	15,500	15,500
12	エンドパネル	奥行65cmキャビネット・トール下台用	EP-XN-88 (L1THN	2	21,500	43,000
13	エンドパネル	ウォールミドル、電動昇降、VUSVDS用	EP-WM (L1THN	1	15,000	15,000
14	台輪スペーサー		P-DS105 -3	1		
15	台輪スペーサー		P-DS090 -3	1		
16	ラ・クックグランポッド	トリュフブラウン	PGDA-42BM(T)	1	20,000	20,000
17	どこでもラック(アルミタイプ)	小物置き	MGD-KR(V)	1	5,000	5,000
18	間仕切り名人(デラックスタイプ)	ASタイプ	MGマジキリアS240-320	2	5,000	10,000
19	間仕切り名人(デラックスタイプ)	ASタイプ	MGマジキリアS240-420	2	5,000	10,000
20	かくせるホーローボックス	間口90cm用	トビウラHS- 90N	1	7,000	7,000
21	水切りプレート	ユーティリティシンクE用	SK ミズキリプレートUSE	1	4,500	4,500
22	水切りプレート	ユーティリティシンクE用	ミドル ミズキリプレートUSE	1	6,000	6,000
23	水切りネット	ユーティリティシンクE用	ミズキリネットUSE(A)	1	4,000	4,000
24	前台輪カバー		P-DC105 -8(K)	1	4,000	4,000

御名前 郡山-いわきSR SK19 様

現場番号	A6105350	プラン番号	7205C-2311-0103T	作成日	2023/11/7
------	----------	-------	------------------	-----	-----------

## 御見積明細 キッチン

NO	商品名	仕様	品番	数量	単価	金額
25	前台輪カバー		P-DC090 -8(K)	1	4,000	4,000
26	施工部材		シリコン(ブラック)	1	1,000	1,000
27	施工部材		シリコン(アンバー)	2	1,000	2,000
キッチン合計				37		¥2,011,700
商品総合計				37		¥2,011,700

※ 御見積明細の価格には消費税は含まれておりません。別途消費税が必要となります。

## 《参考》別途 商品組付費





キッチン商品組付費


¥191,000 (税込 ¥210,100)

※ 商品組付費は現場の状況により変動する事があります。又、給水・給湯・ガス・ダクト・電気等の接続工事は含まれておりません。

( )内の価格は税込価格&lt;税率10%&gt;を表示しています。

- 必ずご確認ください。
  - ・天井高さ、吊戸棚・レンジフード取付高さをご確認ください。
  - ・《 》内寸法は参考寸法です。
- 表示記号について
  - ・KP：キッチンパネル

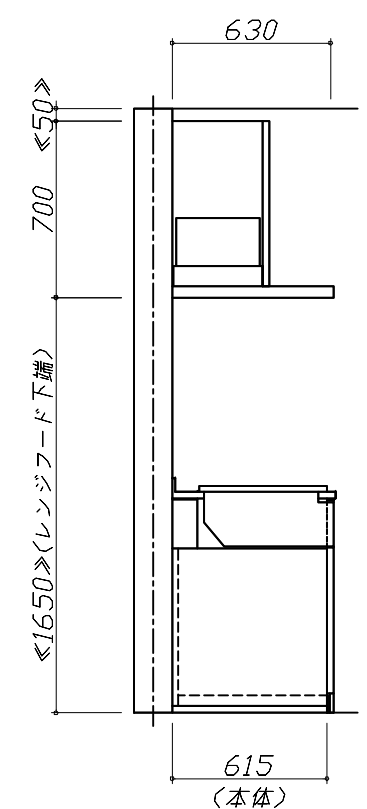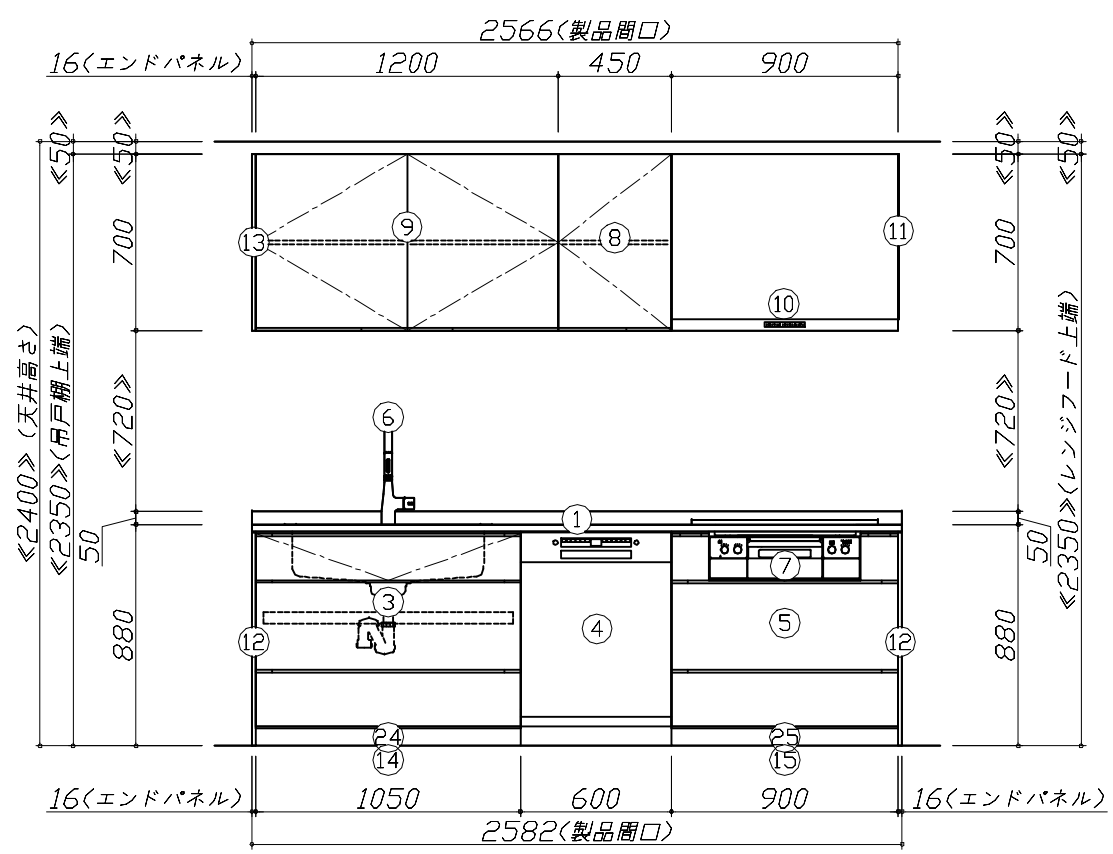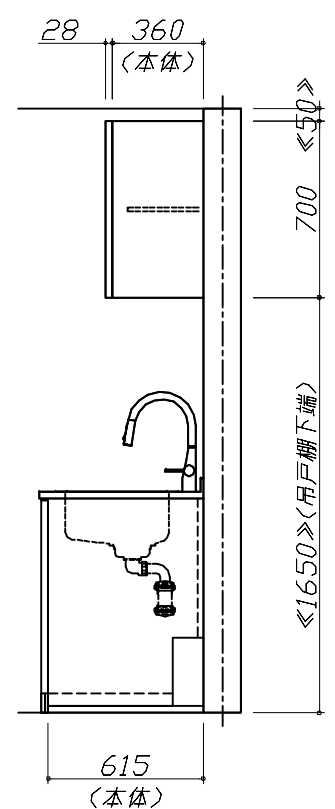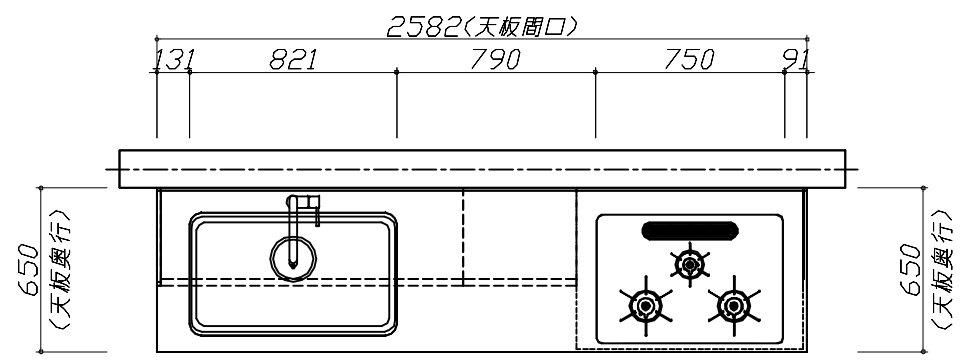

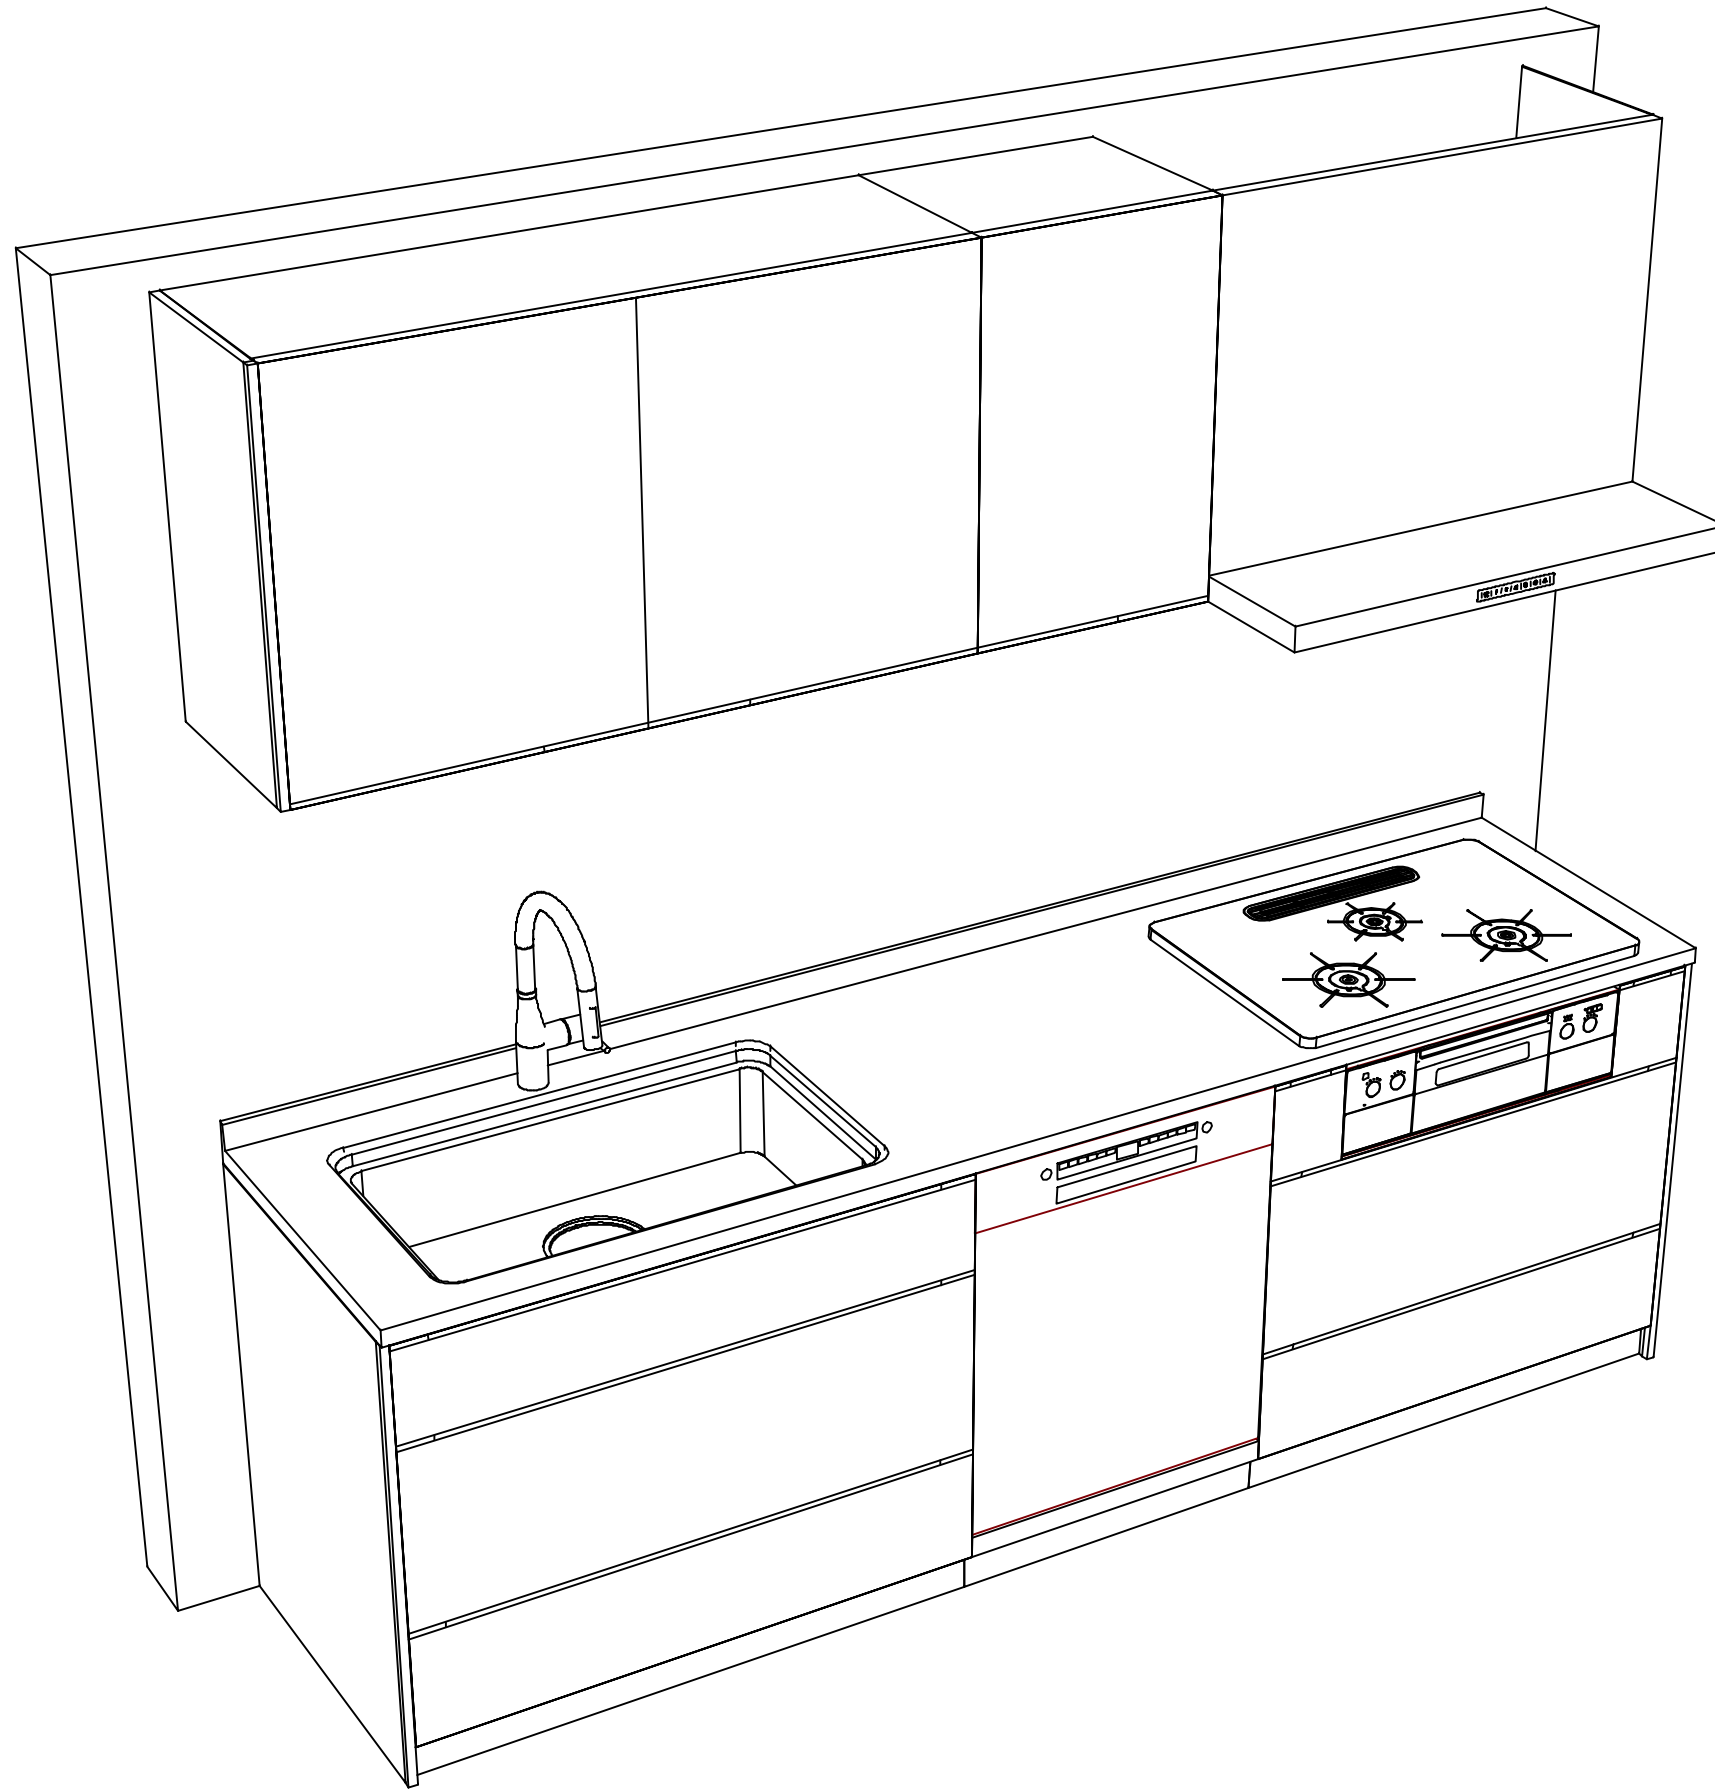

**Takara standard**  
 タカラスタンダード株式会社

現場名称： 郡山-いわきSR SK19様邸

現場番号： A6105350

いわき営業所

ホーローシステムキッチン LEMURE レミュー

プラン番号： 7205C-2311-0103T

担当営業 :

姿図 2

縮尺： 1 / 30

作成日： 2023年11月7日

担当アドバイザー：

縮尺：A3サイズ等倍