

# ぴったりサイズ木製システムキッチン 御見積書

御名前 郡山-いわきSR SK08 様

業者 様

商品名 Refit リフィット

作成日 2024年8月1日  
プラン番号 7205C-2407-0103T  
現場番号 C2744167

タカラスタANDARD株式会社  
◆いわき営業所  
福島県いわき市平字下の町8番地の14  
TEL 0246-22-6201 / FAX 0246-22-6205

◆いわきショールーム  
TEL 0246-22-6181 / FAX 0246-22-6215

商品  
御見積金額 **¥937,500 (税込 ¥1,031,250)**

( )内の価格は税込価格<税率10%>を表示しています。

《参考》別途 商品組付費 **¥121,000 (税込 ¥133,100)**

- ※ 商品御見積金額には商品組付費は含まれておりません。
- ※ 商品組付費には配送・搬入・商品組付等の費用を含んでいます。
- ※ 商品組付費は現場の状況により変動する事があります。  
又、給水・給湯・ガス・ダクト・電気等の接続工事は含まれておりません。

## ◆ 御見積仕様

《キッチン》

キッチン本体サイズ	I型255cm
天板高さ	85cm
扉カラー	ヒッコリーミディアム
引手	ハンドル引手(ブラック)
キッチンパネル	HDタイプ:トラパーチンホワイト
ワークトップ材質	アクリル人造大理石
カラー	ソリッドホワイト
水栓	浄水器内蔵ハンドシャワー水栓
食器洗い乾燥機	シンク下設置間口45cmタイプ
加熱機器	IHヒーター
レンジ機器	なし
ガス種	LPG
周波数	50Hz

## ◆ 御確認事項

担当営業	担当アドバイザー	プラン作成者
		小野

## ◆ 備考

御名前 郡山-いわきSR SK08

様

現場番号	C2744167	プラン番号	7205C-2407-0103T	作成日	2024/8/1
------	----------	-------	------------------	-----	----------

## 御見積明細 キッチン

NO	商品名	仕様	品番	数量	単価	金額
1	人造大理石ワークトップ	アクリル人造大理石シンク(ホワイト)	AOIH255 GARD-N	1	167,900	167,900
2	シンクキャビネット	スライド、シンク下、ソフトクローズ、ホーロー底板有、見切り無	F-RPSM105ウL5EAPヒ-D	1	75,300	75,300
3	食器洗い乾燥機	引出し式(シルバー色)	TKW-405A-SV	1	111,000	111,000
4	食器洗い乾燥機用前面パネル	扉同色	P-DWP45P (APヒ)	1	4,000	4,000
5	調理台キャビネット	足スラ3段引出、ソフトクローズ、ホーロー底板有	F-TFVB075 -5EAPヒ-D	1	42,500	42,500
6	コンロ用キャビネット	足元スライド、ソフトクローズ、ホーロー底板有、見切り有	F-KJVB075 L5EAPヒ-D-ハ	1	41,500	41,500
7	浄水器内蔵ハンドシャワー水栓	16物質除去、ブラック	LS106BN-NNTNT1	1	77,000	77,000
8	電気加熱機器	IHヒーター両面焼き(シルバー色)	HTB-TS6ASK	1	155,000	155,000
【ベースキャビネット小計】				8		674,200
9	ウォールキャビネット	オープンシェルフ(棚板2段)	オープンシェルフタナイタ120W(J)	1	30,000	30,000
	ウォールキャビネット		オープンシェルフフレームセットW2	1	21,000	21,000
10	レンジフード(本体)	シロッコファン、シルバー	VRAT-902ADL(V)	1	76,000	76,000
	レンジフード前面パネル(梁欠き対応)	シルバー色	VZP-90-655(V)	1	5,500	5,500
11	レンジフード別売部品	エンドパネル、シルバー	VEP-655(V)	1	4,500	4,500
12	エンドパネル	ベースキャビネット用、H80・85用	EP-XHN85 (APヒ)	1	18,500	18,500
13	水切りネット	人大シンク用	ミズキリネット T(A)	1	4,000	4,000
14	どこでもラック(アルミタイプ)	レードル掛け、ホワイト	MGD-KH(W)	1	5,000	5,000
15	間仕切り名人	Tタイプ、間口45・60cm用	MGマジキリP TL 1	2	3,900	7,800
16	天板オプション		ジャバラセット	1	600	600
17	施工部材		シリコン(クリア2)	1	1,000	1,000
18	施工部材		シリコン(ホワイト2)	1	1,000	1,000
キッチン合計				21		¥849,100

## 御見積明細 キッチンパネル

NO	商品名	仕様	品番	数量	単価	金額
1	ホーローキッチンパネルHDタイプ	フロントパネル150、トラバーチンホワイト	PZFN-150 (QTW)	1	18,300	18,300
2	ホーローキッチンパネルHDタイプ	フロントパネル135、トラバーチンホワイト	PZFN-135 (QTW)	1	17,500	17,500
3	ホーローキッチンパネルHDタイプ	サイドパネル、トラバーチンホワイト	PZS-90 (QTW)	1	30,400	30,400
4	ホーローキッチンパネルHDタイプ	窓パネル150、トラバーチンホワイト	PZW -150 (QTW)	1	13,700	13,700
5	KP用エッジセット	樹脂製、グレー	KPエッジセットJ (PG)-2	1	2,800	2,800

御名前 郡山-いわきSR SK08 様

現場番号	C2744167	プラン番号	7205C-2407-0103T	作成日	2024/8/1
------	----------	-------	------------------	-----	----------

## 御見積明細 キッチンパネル

NO	商品名	仕様	品番	数量	単価	金額
6	パネル施工キット	シリコン色(グレー)	パネルセコウキットS(G)-1	1	5,700	5,700
キッチンパネル合計				6		¥88,400

商品総合計	27	¥937,500
-------	----	----------

※ 御見積明細の価格には消費税は含まれておりません。別途消費税が必要となります。

## 《参考》別途 商品組付費





キッチン商品組付費 ¥87,000 (税込 ¥95,700)

キッチンパネル商品組付費 ¥34,000 (税込 ¥37,400)

※ 商品組付費は現場の状況により変動する事があります。又、給水・給湯・ガス・ダクト・電気等の接続工事は含まれておりません。

( )内の価格は税込価格&lt;税率10%&gt;を表示しています。

- 必ずご確認ください。
  - ・天井高さ、吊戸棚・レンジフード取付高さをご確認ください。
  - ・《 》内寸法は参考寸法です。
  - ・オープンシェルフはレンジフードとの接触を避け、加熱機器との離隔距離にご注意ください。
- 表示記号について
  - ・KP：キッチンパネル

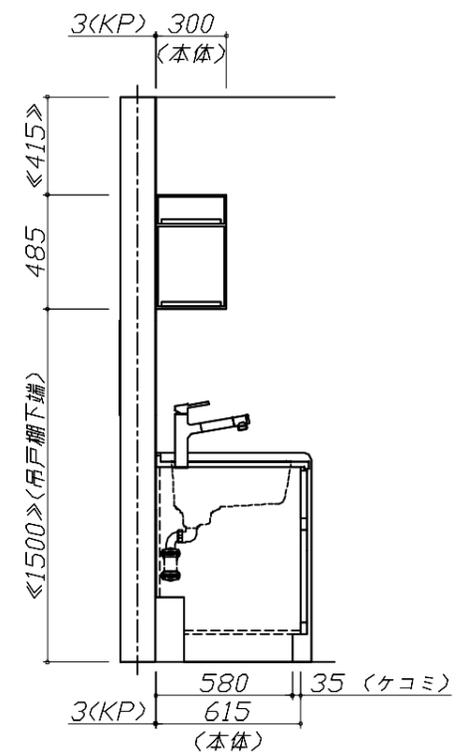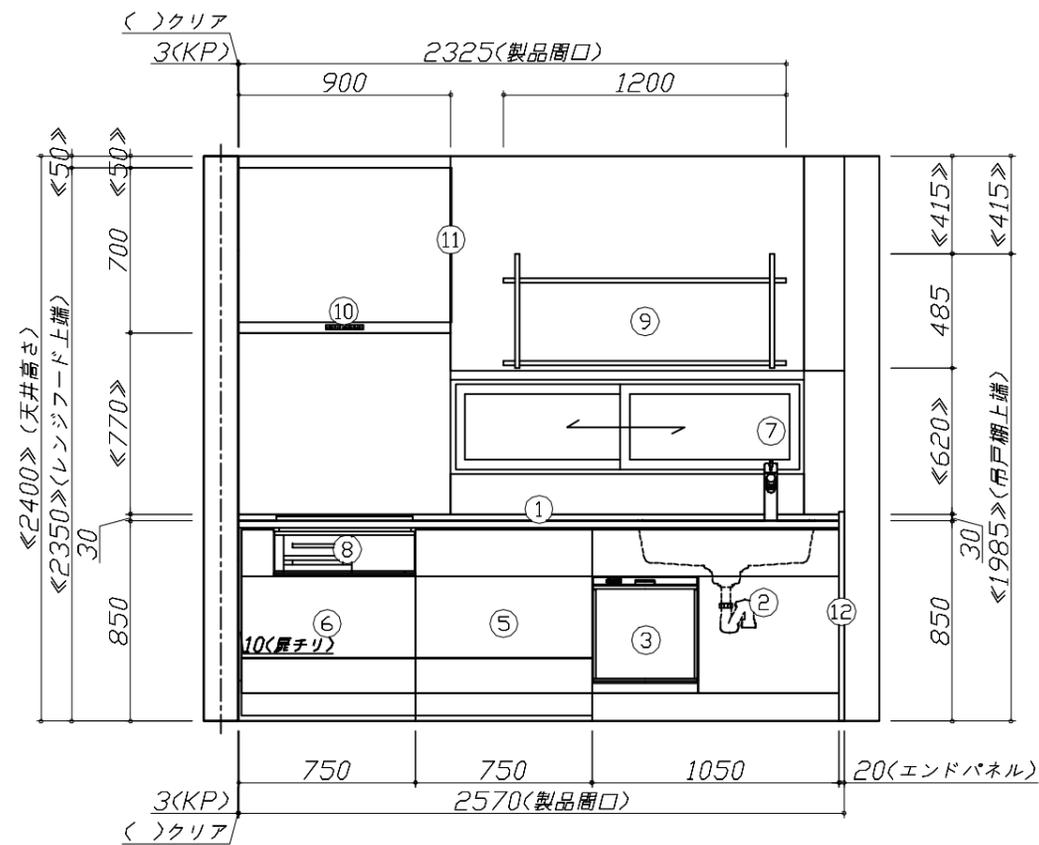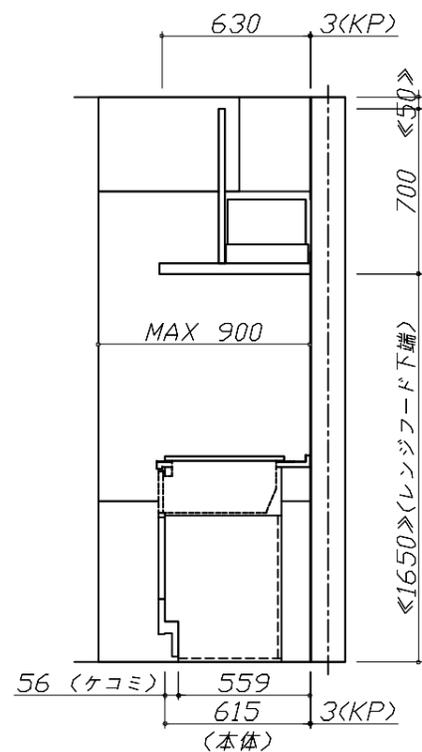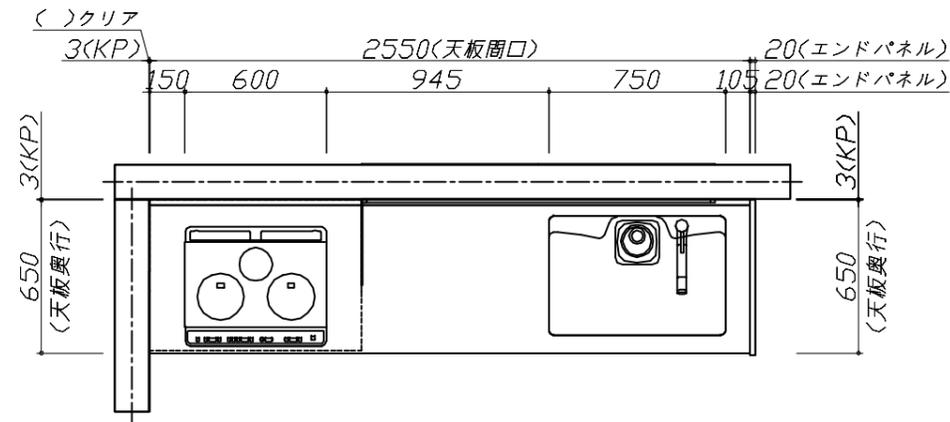


Takara standard  
タカラスタンダード株式会社

現場名称： 郡山-いわきSR SK08様邸  
現場番号： C2744167  
いわき営業所

ぴったりサイズ`木製システムキッチン Refit リフィット  
プラン番号： 7205C-2407-0103T  
担当営業：

姿図 1 縮尺： 1 / 30  
作成日： 2024年8月1日  
担当アドバイザー：

縮尺：A3サイズ等倍

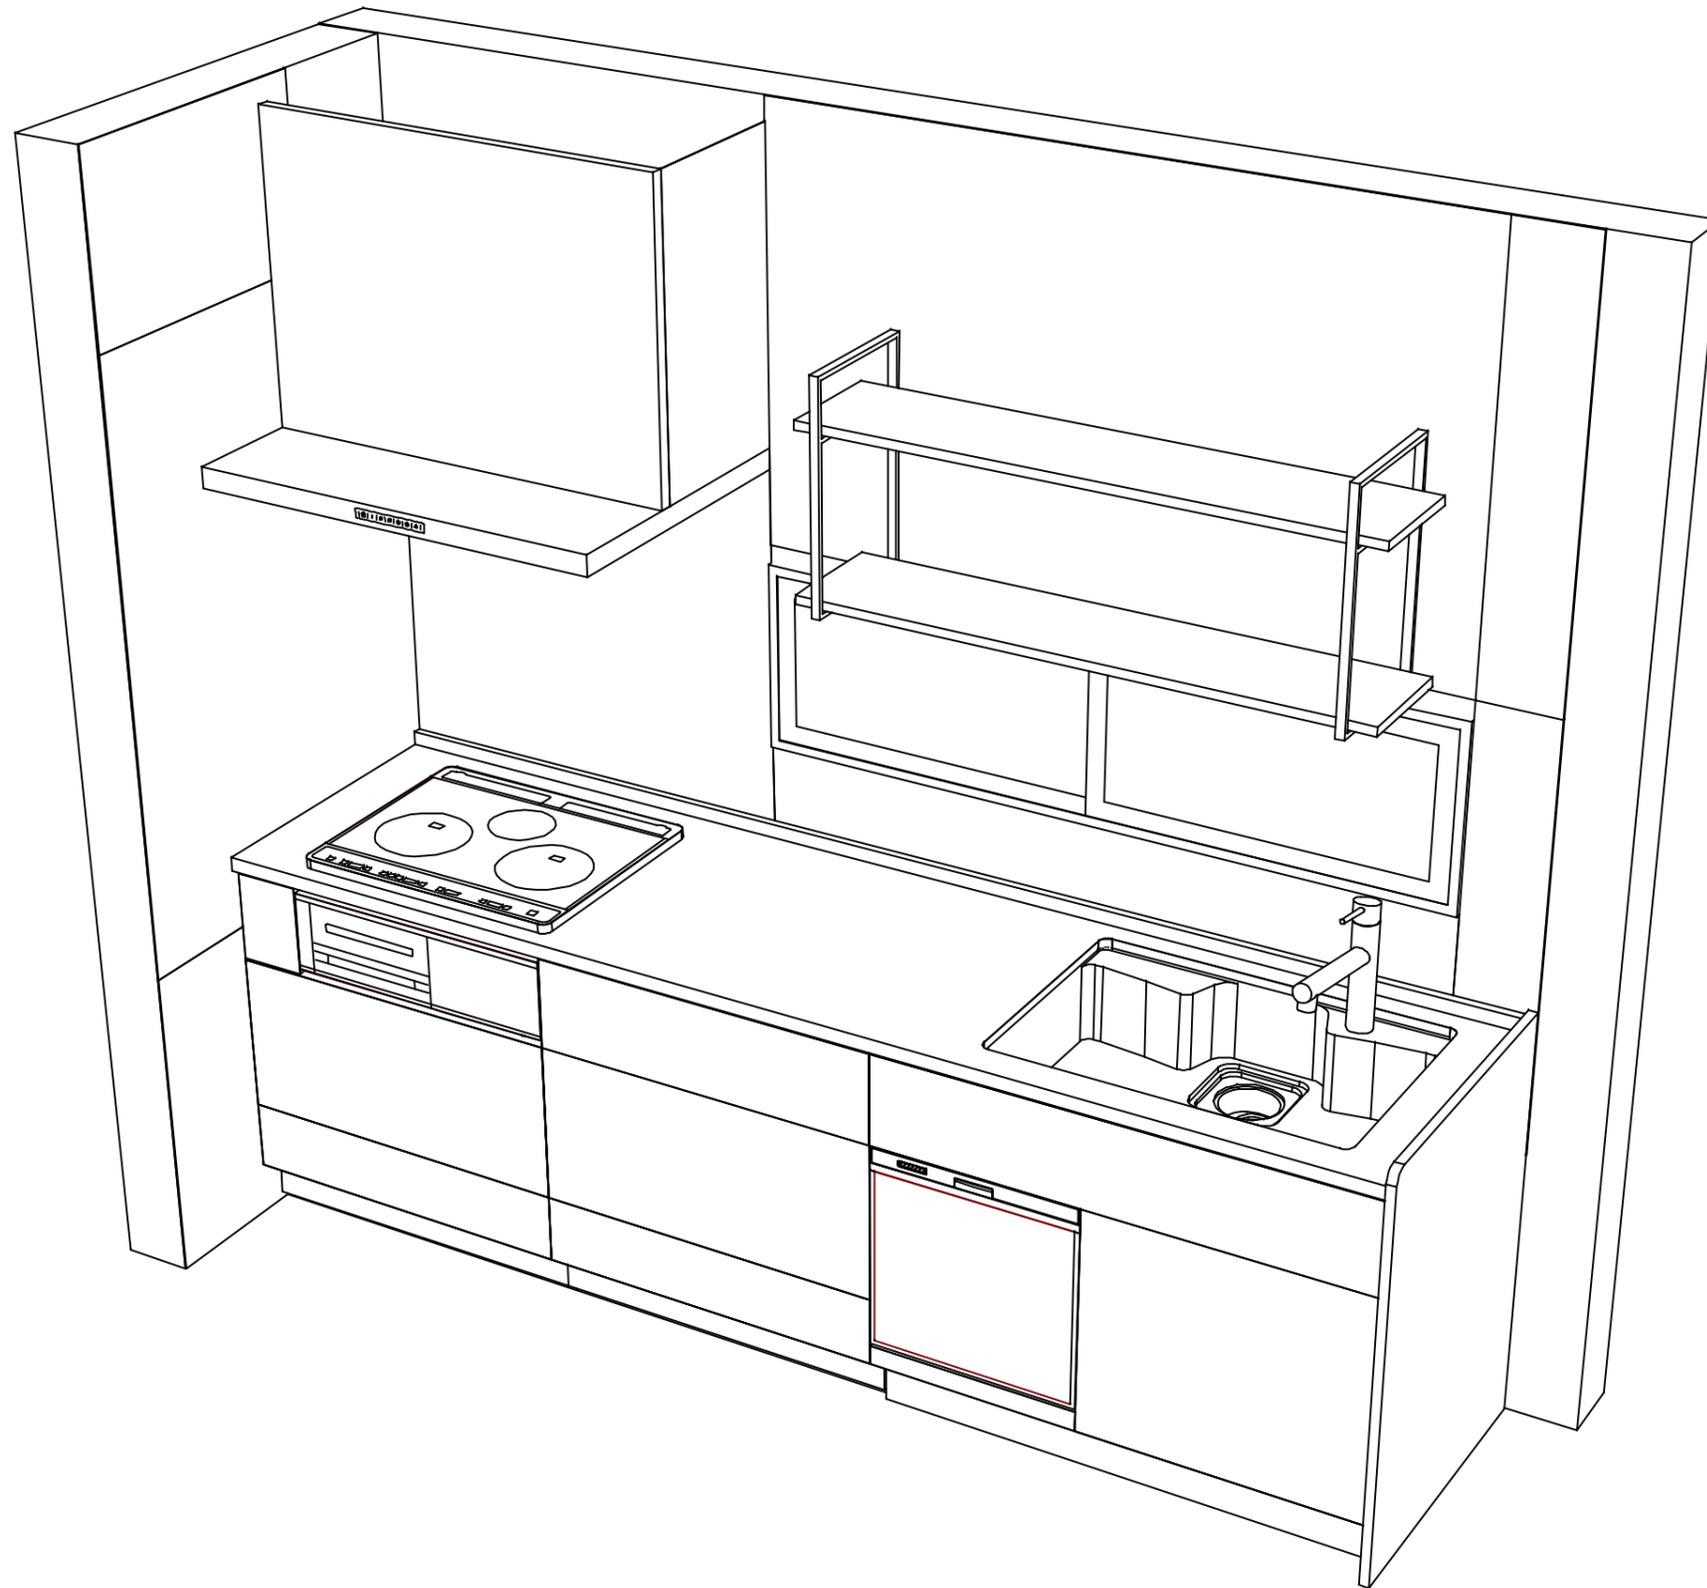

**Takara standard**  
 タカラスタンダード株式会社

現場名称： 郡山-いわきSR SK08様邸

現場番号： C2744167

いわき営業所

ぴったりサイズ木製システムキッチン Refit リフィット

プラン番号： 7205C-2407-0103T

担当営業 :

姿図 2

縮尺： 1 / 30

作成日： 2024年8月1日

担当アドバイザー：

縮尺：A3サイズ等倍