

ホーローシステムキッチン 御見積書

ページ 1/3

御名前	郡山-いわきSR SK06	様
業者	LE-2-LCV(QEV)6	様
商品名	LEMURE レミュー	

作成日 2025年2月7日
プラン番号 7205C-2502-0040T
現場番号 A6105336

タカラスタANDARD株式会社
◆いわき営業所
福島県いわき市平字下の町8番地の14
TEL 0246-22-6181 / FAX 0246-22-6205

◆いわきショールーム
TEL 0246-22-6181 / FAX 0246-22-6215

商品
御見積金額 **¥1,361,400** (税込 ¥1,497,540)
()内の価格は税込価格<税率10%>を表示しています。

《参考》別途 商品組付費 ¥173,000 (税込 ¥190,300)	
※	商品御見積金額には商品組付費は含まれておりません。
※	商品組付費には配送・搬入・商品組付等の費用を含んでいます。
※	商品組付費は現場の状況により変動する事があります。
	又、給水・給湯・ガス・ダクト・電気等の接続工事は含まれておりません。

◆ 御見積仕様

《キッチン》

キッチン本体サイズ	I型255cm
天板高さ	85cm
扉カラー	ローズウッダーク・引手ブラック
キャビネットカラー	ブラック
キッチンパネル	HDタイプ:ドラマチックホワイト
引手タイプ	レール引手タイプ
ワークトップ材質	アクリル人造大理石
カラー	グランドストーングレー
水栓	ハンドシャワー水栓
食器洗い乾燥機	シンク下設置間口45cmタイプ
加熱機器	60cmハイパーガラスコートトップガスコンロ
レンジ機器	なし
ガス種	LPG

◆ 御確認事項

担当営業	担当アドバイザー	プラン作成者
		小野

◆ 備考

No.SK06 *

御名前 郡山-いわきSR SK06

様

現場番号	A6105336	プラン番号	7205C-2502-0040T	作成日	2025/2/7
------	----------	-------	------------------	-----	----------

御見積明細 キッチン

NO	商品名	仕様	品番	数量	単価	金額
1	人造大理石ワークトップ	家事らくシンク(グレー)	VTIL255 KARU	1	216,000	216,000
2	シンクキャビネット	スライド・シンク下食洗、フロントポケット、うちにもホーロートレイ	F-RRXR105PR5(LXBKNQ	1	185,000	185,000
3	食器洗い乾燥機	引出し式(シルバー色)	EW-45R2SMT	1	111,000	111,000
	食器洗い乾燥機用前面パネル	扉同色	P-DWM45LL5(XB N	1	17,500	17,500
4	調理台キャビネット	足元スライド(3段引出し、ホーローインナーケース)	F-TFVM045VR5(LXBKNQ-1	1	138,000	138,000
5	コンロ用キャビネット	足元スライド、ミキリ対応	F-KTVM075IL5(LXBKNQ-1	1	139,000	139,000
6	調理台キャビネット	奥行55cm、オープン	F-TA Y030 -5(LXBKNQ	1	69,000	69,000
7	水栓	エコタイプハンドシャワー水栓	KM5021TTKE	1	36,500	36,500
8	ガス加熱機器(ハイパーガラスコート)	両面焼き	TN72W60CV	1		
	ガス加熱機器(本体)	ブラック	TN72W60C P	1	115,500	115,500
	ガス加熱機器(トッププレート)	クリアパールグレー	TN72-60TP-CV	1	26,000	26,000
【ベースキャビネット小計】				11		1,053,500
9	レンジフード(本体)	シロッコファン、ステンレス、加熱機器連動	VRAS-E902ADRN	1	126,500	126,500
	レンジフード用前面パネル	扉同色	VZP-90-655HN(XB)	1	11,000	11,000
10	エンドパネル	扉同色	VEP-655HN(XB)	1	10,500	10,500
11	エンドパネル	奥行65cmキャビネット・トール下台用	EP-XN-85 (LXBKN	1	14,500	14,500
12	どこでもラック(スクエアタイプ)	スイングタオルハンガー、チャコールグレー	MGSK スイングタオルハンガー (CG	1	3,000	3,000
13	間仕切り名人(デラックスタイプ)	ABタイプ、間口9cm用	MGマジキリAB090-520	1	6,500	6,500
14	間仕切り名人(デラックスタイプ)	ASタイプ	MGマジキリAS240-420	3	5,000	15,000
15	かくせるホーローボックス	間口45cm用	トビラウラHS- 45N	1	5,000	5,000
16	かくせるホーローボックス	間口73cm用	トビラウラHS- 73N	1	7,000	7,000
17	まな板	家事らくシンク用	マナイタVAE	1	8,500	8,500
18	まな板立て	家事らくシンク用	マナイタVAE	1	2,500	2,500
19	水切り	家事らくシンク用	ミズキリVAE	1	9,000	9,000
20	水切りプレート	家事らくシンク用	ミズキリプレートVAE	1	6,000	6,000
21	前台輪カバー		P-DC105 -5(K)	1	4,000	4,000
22	前台輪カバー		P-DC073 -5(K)	1	3,500	3,500
23	前台輪カバー		P-DC045 -5(K)	1	3,000	3,000
24	施工部材		シリコン(ブラック)	1	1,000	1,000
25	施工部材		シリコン(グレー)	1	1,000	1,000
キッチン合計				31		¥1,291,000

御名前 郡山-いわきSR SK06 様

現場番号	A6105336	プラン番号	7205C-2502-0040T	作成日	2025/2/7
------	----------	-------	------------------	-----	----------

御見積明細 キッチンパネル

NO	商品名	仕様	品番	数量	単価	金額
1	ホーローキッチンパネルHDタイプ	サイドパネル、ドラマチックホワイト	PZS-90 (IDW)	1	30,400	30,400
2	ホーローキッチンパネルHDタイプ	窓パネル185、ドラマチックホワイト	PZW -185 (IDW)	1	14,700	14,700
3	パネル施工キット	シリコン色(ホワイト)	パネルセコウキットS(W)-1	1	5,700	5,700
4	KP用エッジセット	樹脂製、ホワイト	KPエッジセットJ (MW)-2	1	2,800	2,800
5	ホーローキッチンパネルHDタイプ	フロントパネル120、ドラマチックホワイト	PZFN-120 (IDW)	1	16,800	16,800
キッチンパネル合計				5		¥70,400

商品総合計	36	¥1,361,400
-------	----	------------

※ 御見積明細の価格には消費税は含まれておりません。別途消費税が必要となります。

《参考》別途 商品組付費





キッチン商品組付費 ¥139,000 (税込 ¥152,900)


キッチンパネル商品組付費 ¥34,000 (税込 ¥37,400)

※ 商品組付費は現場の状況により変動する事があります。又、給水・給湯・ガス・ダクト・電気等の接続工事は含まれておりません。

()内の価格は税込価格<税率10%>を表示しています。

- 必ずご確認ください。
- ・天井高さ、吊戸棚・レンジフード取付高さをご確認ください。
 - ・《 》内寸法は参考寸法です。
 - ・【●注】部：キャビネットがオープン仕様のため床面が見えますので、ご注意ください。
- 表示記号について
- ・KP：キッチンパネル

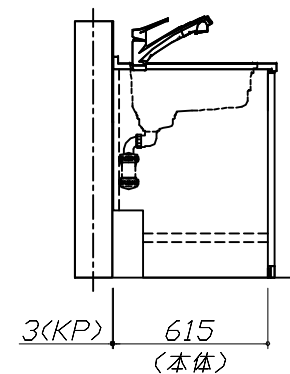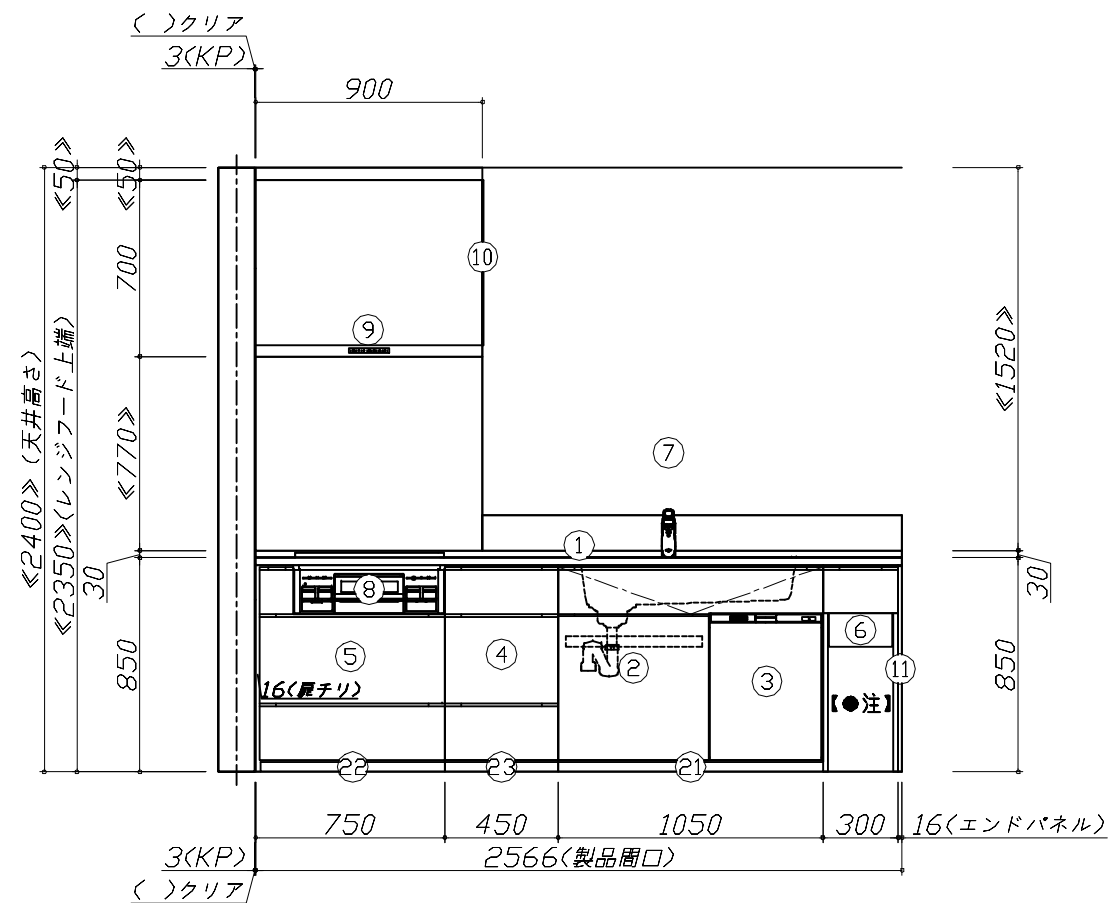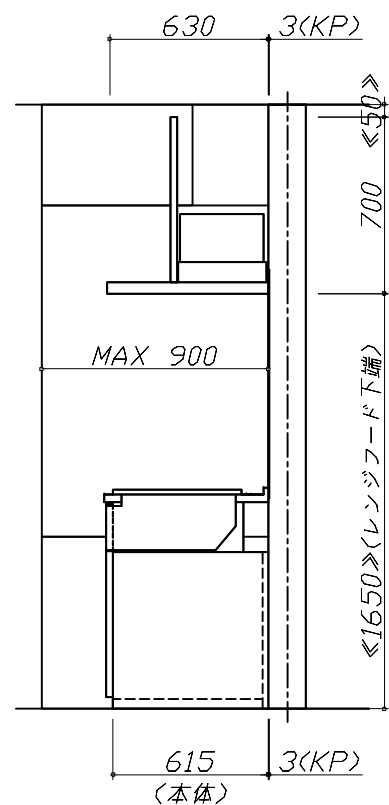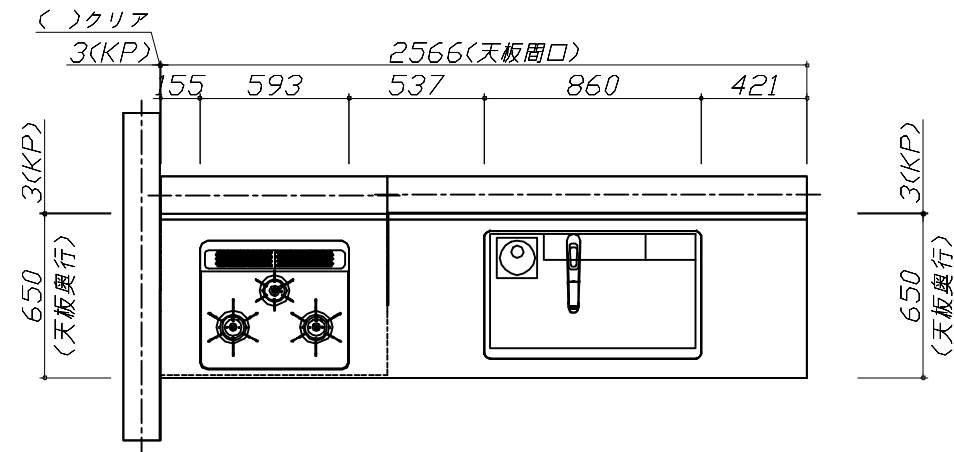

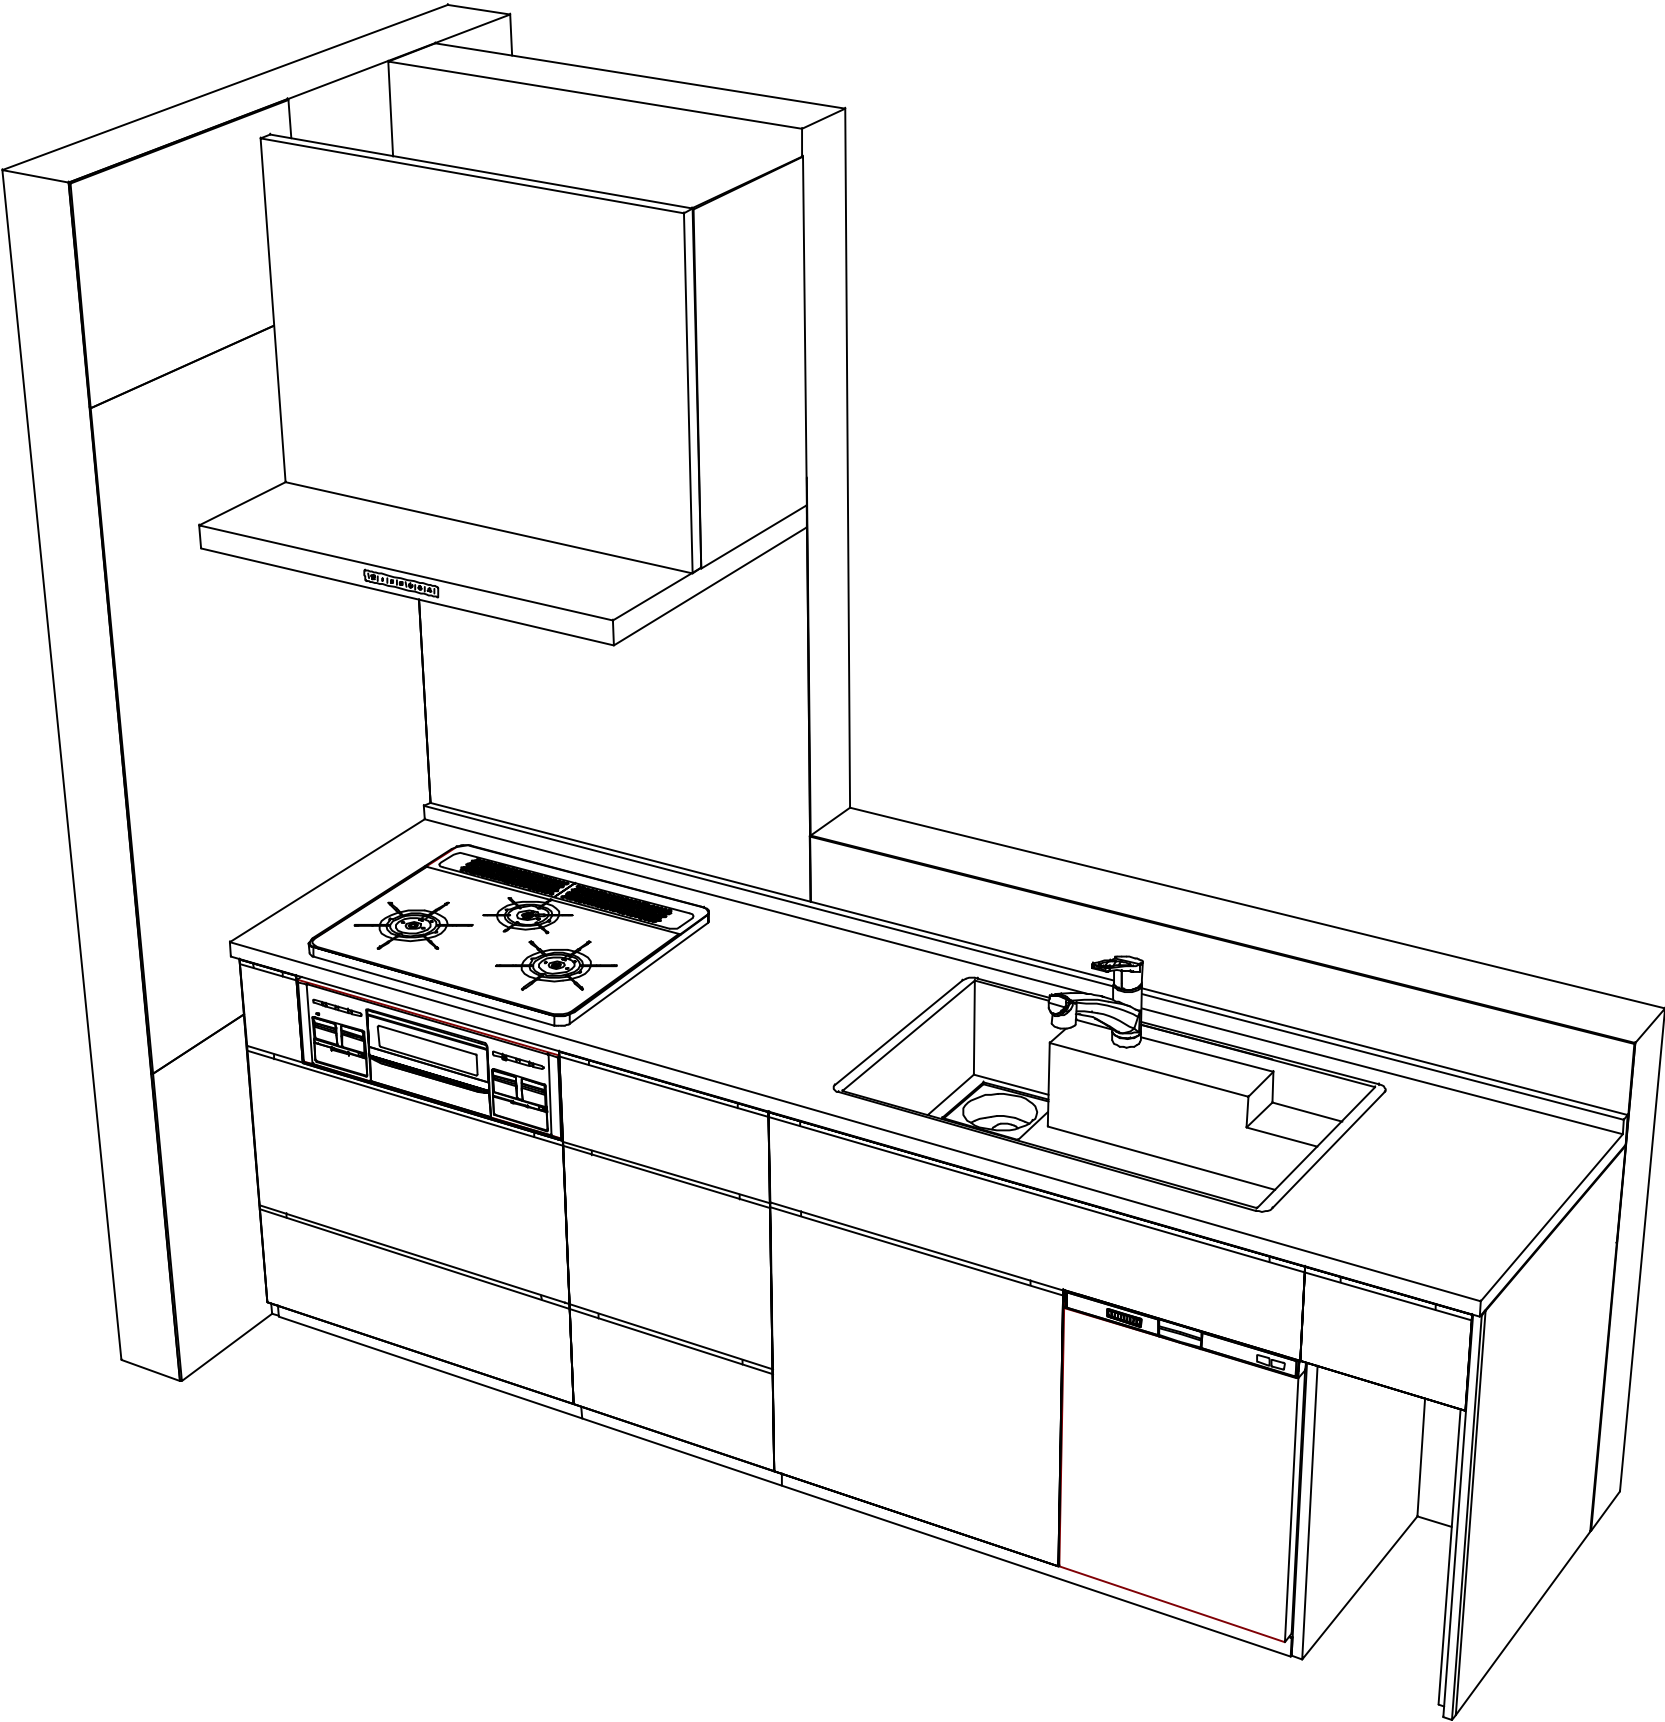

Takara standard タカラスタンダード株式会社	現場名称： 郡山-いわきSR SK06様邸	ホーローシステムキッチン LEMURE レミュー	姿図 2	縮 尺： 1 / 30
	現場番号： A6105336	プラン番号： 7205C-2502-0040T	作成日： 2025年2月7日	
	いわき営業所	担当営業 ：	担当アドバイザー：	

縮尺：A3サイズ等倍