

ホーローシステムキッチン 御見積書

御名前 郡山-いわきSR SK07 様

業者 様

商品名 Treasia トレーシア

作成日 2025年2月7日
プラン番号 7205C-2502-0042T
現場番号 C2744163

タカラスタANDARD株式会社
◆いわき営業所
福島県いわき市平字下の町8番地の14
TEL 0246-22-6181 / FAX 0246-22-6205

◆いわきショールーム
TEL 0246-22-6181 / FAX 0246-22-6215

商品
御見積金額 ￥1,280,700 (税込 ￥1,408,770)

()内の価格は税込価格<税率10%>を表示しています。

《参考》別途 商品組付費 ￥142,000 (税込 ￥156,200)

- ※ 商品御見積金額には商品組付費は含まれておりません。
- ※ 商品組付費には配送・搬入・商品組付等の費用を含んでいます。
- ※ 商品組付費は現場の状況により変動する事があります。
又、給水・給湯・ガス・ダクト・電気等の接続工事は含まれておりません。

◆ 御見積仕様

《キッチン》

奥行	奥行65cm
キッチン本体サイズ	I型255cm
天板高さ	85cm
扉カラー	グレージュアッシュ・シルバー
キッチンパネル	HDタイプ:ミルキーモザイク
引手タイプ	レール引手タイプ
ワークトップ材質	アクリル人造大理石
カラー	ソリッドベージュ
水栓	ハンドシャワー水栓
食器洗い乾燥機	シンク下設置間口45cmタイプ
加熱機器	IHヒーター
レンジ機器	なし
ガス種	LPG
周波数	50Hz

◆ 御確認事項

担当営業	担当アドバイザー	プラン作成者
		小野

◆ 備考

御名前 郡山-いわきSR SK07

様

現場番号	C2744163	プラン番号	7205C-2502-0042T	作成日	2025/2/7
------	----------	-------	------------------	-----	----------

御見積明細 キッチン

NO	商品名	仕様	品番	数量	単価	金額
1	人造大理石ワークトップ	アクリル人造大理石シンク(ベージュ)	AJIV255 TDL	1	168,500	168,500
2	シンクキャビネット	スライド・シンク下食洗、うちにもホーロートレイ	F-RRXR105UL5(VZVVF	1	118,500	118,500
3	食器洗い乾燥機	引出し式(シルバー色)	EW-45L1SMTA	1	177,000	177,000
4	食器洗い乾燥機用前面パネル	扉同色	P-DWM45VL5(ZVV)-1	1	16,500	16,500
5	調理台キャビネット	足元スライド(3段引出し)・たっぷりホーローキャビネット	F-TFVR075 -5(VZVVF	1	110,500	110,500
6	コンロ用キャビネット	足元スライド・たっぷりホーローキャビネット、ミキリ対応	F-KTVR075JR5(VZVVF	1	104,500	104,500
7	水栓	エコタイプハンドシャワー水栓	KM5021TTKE	1	36,500	36,500
8	電気加熱機器	IHヒーター両面焼き(シルバー色)	CS-G321MSRT	1	155,000	155,000
【ベースキャビネット小計】				8		887,000
9	ウォールキャビネット	レンジフード横タイプ、耐震ラッチ付	W-M A045ZLP(VZVVF-D	1	24,500	24,500
10	ウォールキャビネット	ダウンライト、底面ホーローカバー、耐震ラッチ付	W-MD A120 -P(VZVVF	1	66,500	66,500
	ダウンライト	ホワイト、昼白色	ダウンライト(877NWH)2トウ-5000K	1	36,000	36,000
11	レンジフード(本体)	シロッコファン、シルバー、加熱機器連動	VRAT-902ARCR(V)	1	83,000	83,000
	レンジフード用前面パネル	扉同色	VZP-90-655HN(ZV)	1	9,000	9,000
12	エンドパネル	奥行65cm下台用、ハイトタイプ	EP-XH-85L (ZVV)	1	30,000	30,000
13	エンドパネル	ウォールキャビネット、電動昇降、VUSVDS用	EP-WM (VZVVD	1	8,500	8,500
14	前台輪カバー		P-DC105 -5(W)	1	4,000	4,000
15	前台輪カバー		P-DC075 -5(W)	1	3,500	3,500
16	前台輪カバー		P-DC073 -5(W)	1	3,500	3,500
17	水切りネット	人大シンク用	ミスリネット T(A)	1	4,000	4,000
18	どこでもラック(スクエアタイプ)	タオルハンガーL、ホワイト	MGSK タオルハンガー-L (W	1	2,500	2,500
	どこでもラック(スクエアタイプ)	アタッチメント(小物トレイ)	MGAK コモトレ-35S (W	1	500	500
19	間仕切り名人	Tタイプ、間口45・60cm用	MGマジキLP TL 1	4	3,900	15,600
20	かくせるホーローボックス	間口73cm用	ヒドラウHS- 73N	1	7,000	7,000
21	かくせるホーローボックス	間口75cm用	ヒドラウHS- 75N	1	7,000	7,000
22	施工部材		シリコン(ホワイト2)	1	1,000	1,000
23	施工部材		シリコン(アイボリー)	1	1,000	1,000
キッチン合計				29		¥1,194,100

御名前 郡山-いわきSR SK07 様

現場番号	C2744163	プラン番号	7205C-2502-0042T	作成日	2025/2/7
------	----------	-------	------------------	-----	----------

御見積明細 キッチンパネル

NO	商品名	仕様	品番	数量	単価	金額
1	ホーローキッチンパネルHDタイプ	サイドパネル、ミルキーモザイク	PZS-90 (IMI)	1	30,400	30,400
2	パネル施工キット	シリコン色(グレー)	パネルセコウキットS(G)-1	1	5,700	5,700
3	KP用エッジセット	樹脂製、アイボリー	KPEッジセットJ (PI)-2	1	2,800	2,800
4	ホーローキッチンパネルHDタイプ	フロントパネル150、ミルキーモザイク	PZFN-150 (IMI)	1	18,300	18,300
5	ホーローキッチンパネルHDタイプ	窓パネル185、ミルキーモザイク	PZW -185 (IMI)	2	14,700	29,400
キッチンパネル合計				6		¥86,600

商品総合計	35	¥1,280,700
-------	----	------------

※ 御見積明細の価格には消費税は含まれておりません。別途消費税が必要となります。

《参考》別途 商品組付費





キッチン商品組付費 ¥108,000 (税込 ¥118,800)

キッチンパネル商品組付費 ¥34,000 (税込 ¥37,400)

※ 商品組付費は現場の状況により変動する事があります。又、給水・給湯・ガス・ダクト・電気等の接続工事は含まれておりません。


()内の価格は税込価格<税率10%>を表示しています。

■必ずご確認ください。
・天井高さ、吊戸棚・レンジフード取付高さをご確認ください。
・《 》内寸法は参考寸法です。
■表示記号について
・KP：キッチンパネル

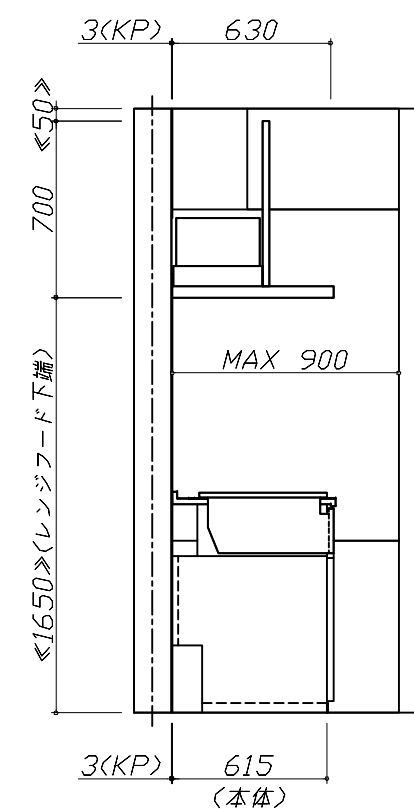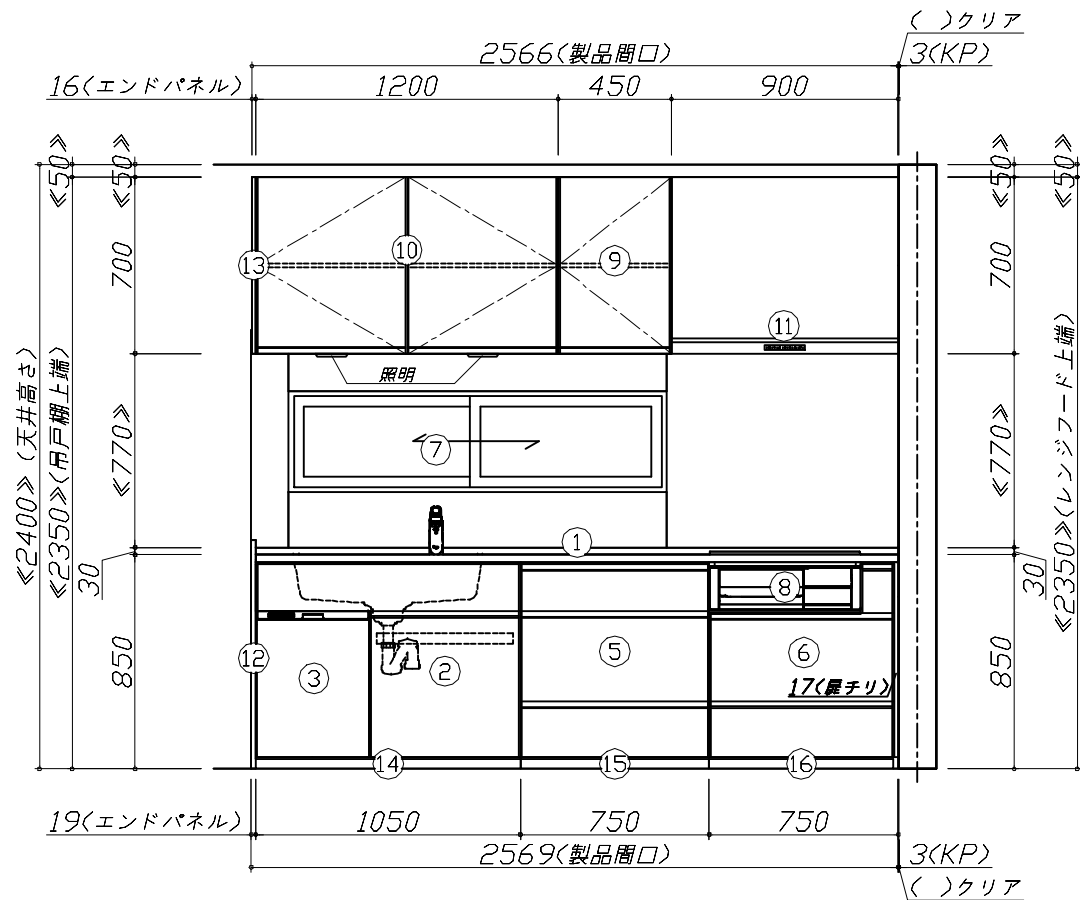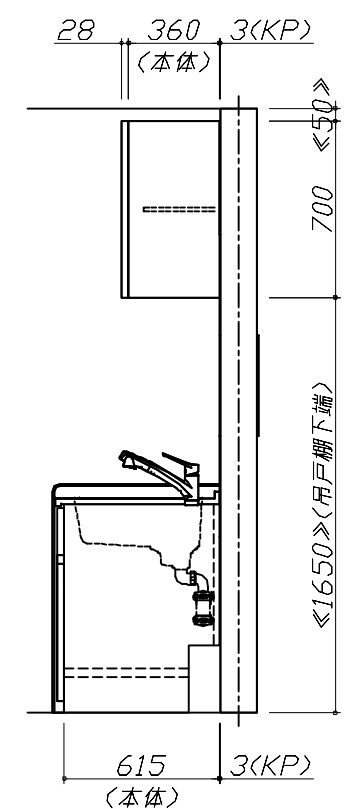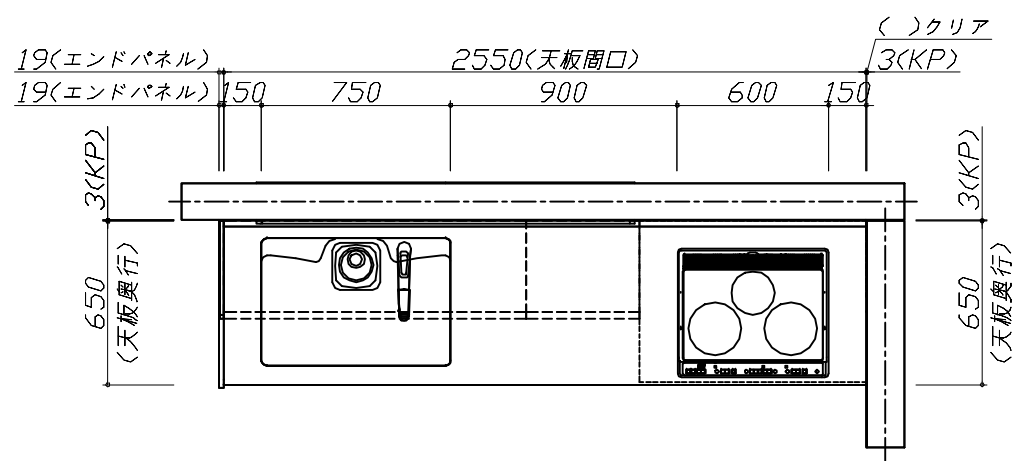

Takara standard タカラスタンダード株式会社	現場名称： 郡山ーいわきSR SK07様邸	ホーローシステムキッチン Treasia トレーシア	姿図 1	縮 尺： 1 / 30
	現場番号： C2744163	プラン番号： 7205C-2502-0042T	作成日： 2025年2月7日	
	いわき営業所	担当営業：	担当アドバイザー：	

縮尺：A3サイズ等倍

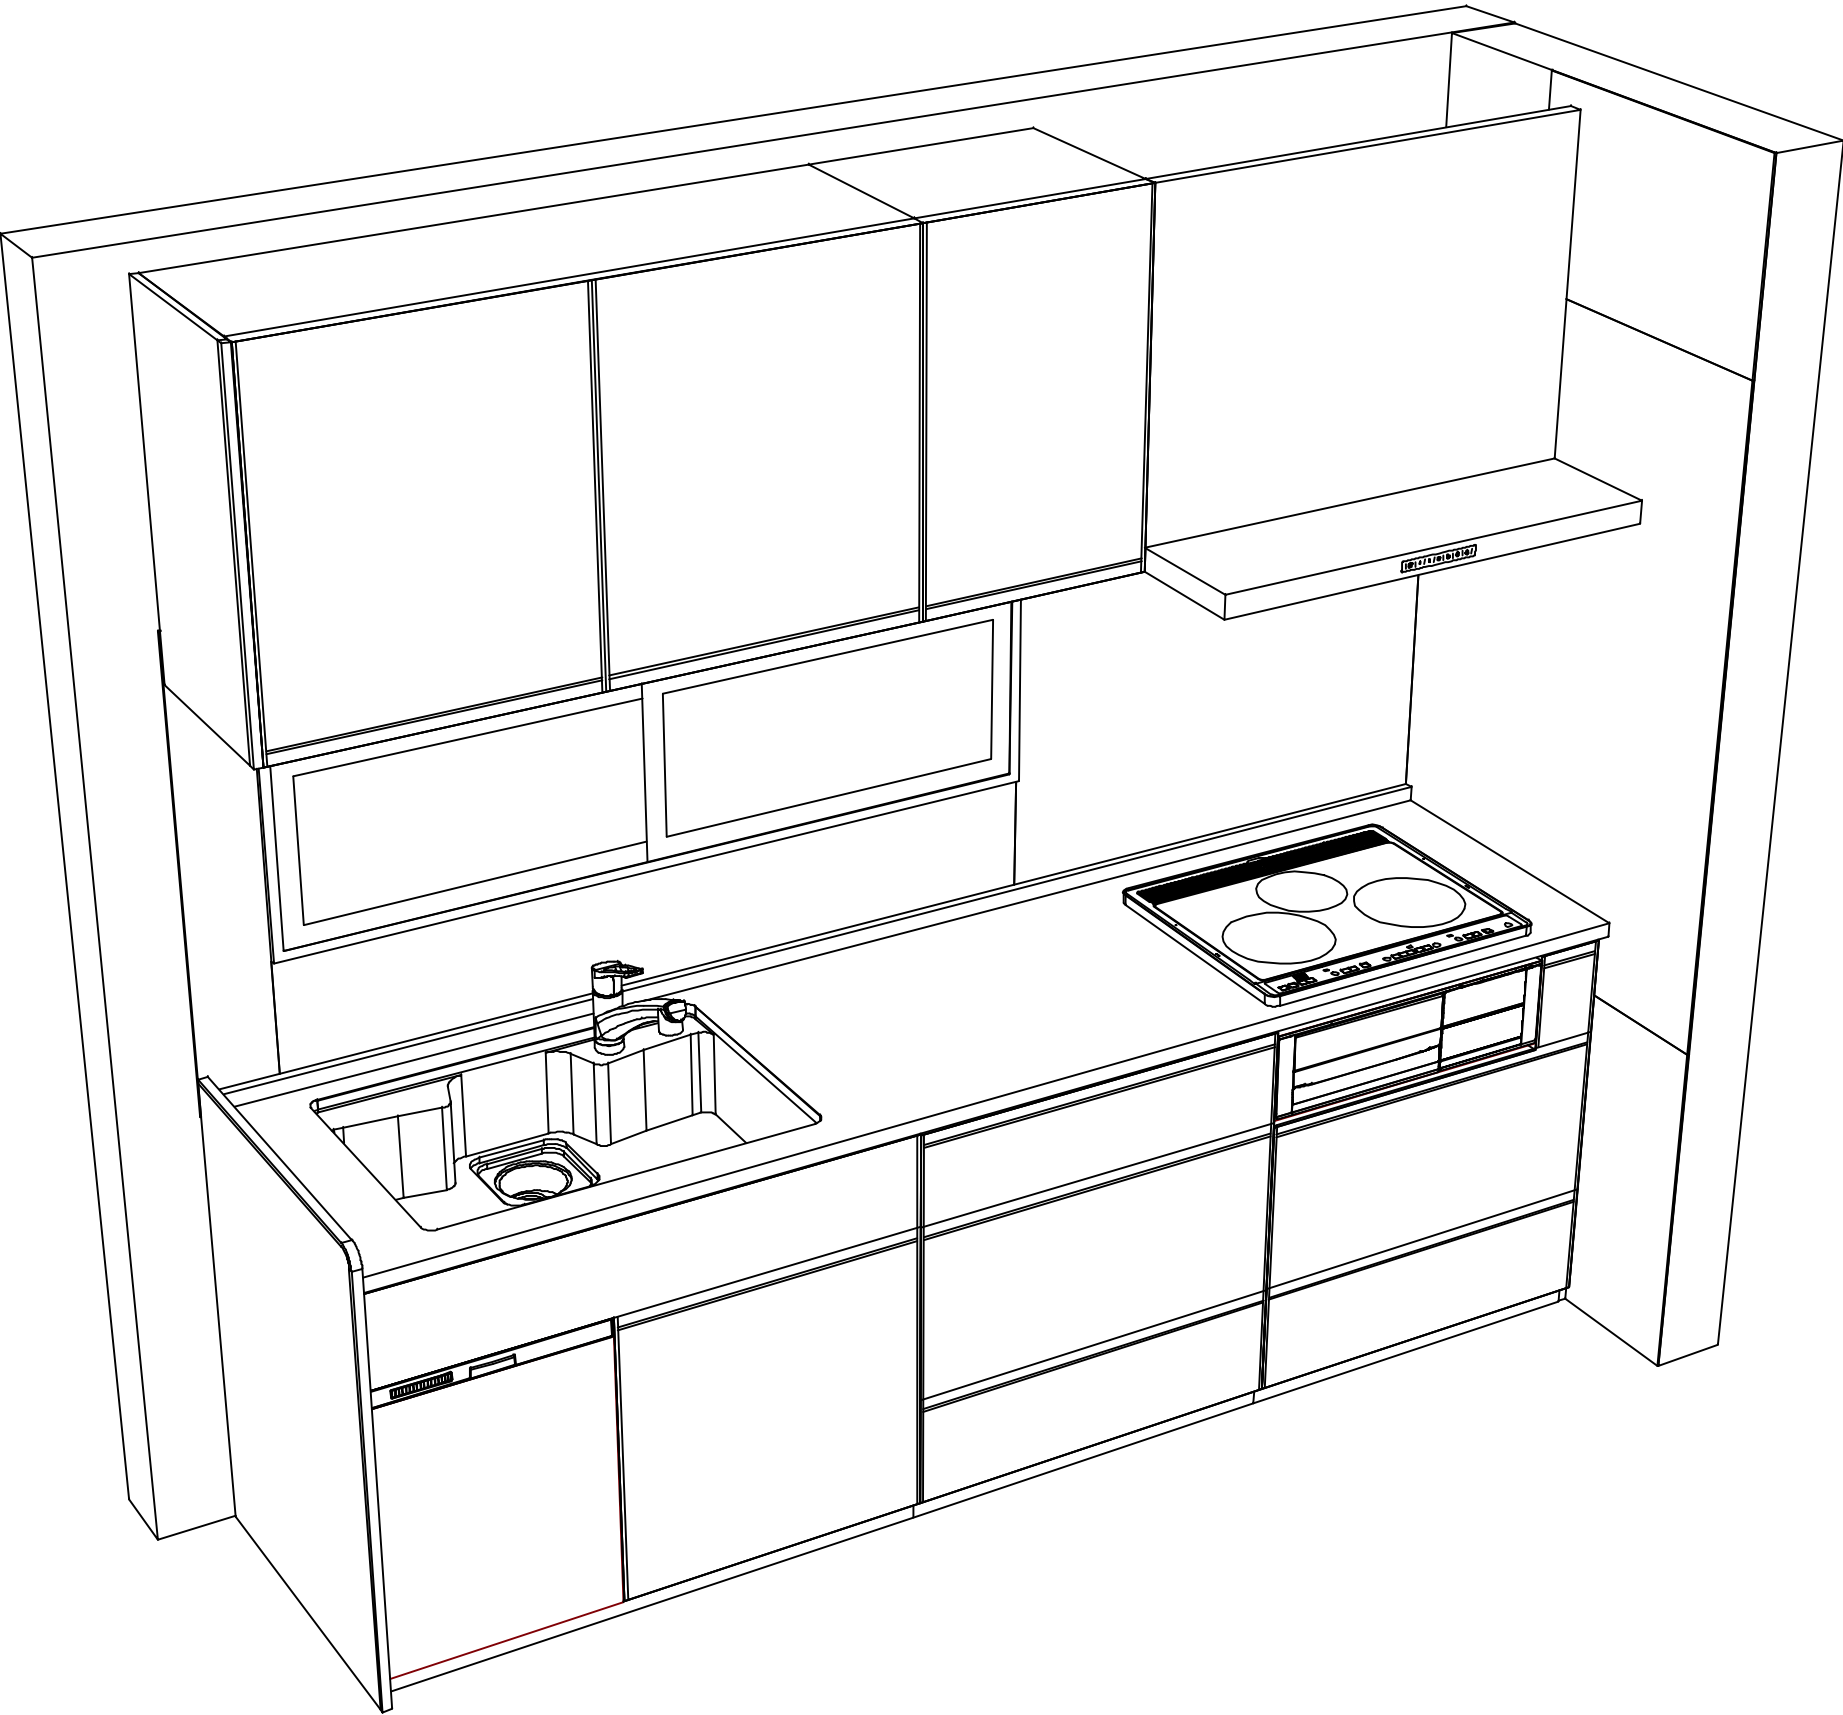

Takara standard
タカラスタンダード株式会社

現場名称： 郡山-いわきSR SK07様邸
現場番号： C2744163
いわき営業所

ホーローシステムキッチン Treasia トレーシア
プラン番号： 7205C-2502-0042T
担当営業：

姿図 2
縮 尺： 1 / 30
作成日： 2025年2月7日
担当アドバイザー：

縮尺：A3サイズ等倍