

ホーローシステムキッチン 御見積書

御名前 郡山-いわきSR SK09 様

業者 様

商品名 Treasia トレーシア

作成日 2025年2月7日
プラン番号 7205C-2502-0043T
現場番号 C2744169

タカラスタンダード株式会社
◆いわき営業所
福島県いわき市平字下の町8番地の14
TEL 0246-22-6181 / FAX 0246-22-6205

◆いわきショールーム
TEL 0246-22-6181 / FAX 0246-22-6215

商品
御見積金額 ￥1,088,500 (税込 ￥1,197,350)

()内の価格は税込価格<税率10%>を表示しています。

《参考》別途 商品組付費 ￥136,000 (税込 ￥149,600)

- ※ 商品御見積金額には商品組付費は含まれておりません。
- ※ 商品組付費には配送・搬入・商品組付等の費用を含んでいます。
- ※ 商品組付費は現場の状況により変動する事があります。
又、給水・給湯・ガス・ダクト・電気等の接続工事は含まれておりません。

◆ 御見積仕様

《キッチン》

奥行	奥行65cm
キッチン本体サイズ	I型255cm
天板高さ	85cm
扉カラー	スタックグレー・シルバー
キッチンパネル	HDタイプ:ルナダークグレー
引手タイプ	ハンドル引手タイプ
ワークトップ材質	アクリル人造大理石
カラー	ソリッドライトグレー
水栓	ハンドシャワー水栓
食器洗い乾燥機	シンク下設置間口45cmタイプ
加熱機器	60cmハイパーガラスコートトップガスコンロ
レンジ機器	なし
ガス種	LPG
周波数	50Hz

◆ 御確認事項

担当営業	担当アドバイザー	プラン作成者
		小野

◆ 備考

御名前 郡山-いわきSR SK09

様

現場番号	C2744169	プラン番号	7205C-2502-0043T	作成日	2025/2/7
------	----------	-------	------------------	-----	----------

御見積明細 キッチン

NO	商品名	仕様	品番	数量	単価	金額
1	人造大理石ワークトップ	アクリル人造大理石シンク(グレー)	A7IL255 TDLW	1	168,500	168,500
2	シンクキャビネット	スライド・シンク下食洗	F-RRXR105KL5(VVFG	1	108,500	108,500
3	食器洗い乾燥機	引出し式(シルバー色)	EW-45R2SMT	1	111,000	111,000
4	食器洗い乾燥機用前面パネル	扉同色	P-DWM45VL5(VFV)-1	1	16,500	16,500
5	調理台キャビネット	足元スライド(3段引出し)・たっぷりホーローキャビネット	F-TFVR075 -5(VVFG	1	110,500	110,500
6	コンロ用キャビネット	足元スライド・たっぷりホーローキャビネット、ミキリ対応	F-KTVR075JR5(VVFG	1	104,500	104,500
7	水栓	エコタイプハンドシャワー水栓	KM5021TTKE	1	36,500	36,500
8	ガス加熱機器(ハイパ-ガラスコート)	片面焼き	TN72AV60CV	1		
	ガス加熱機器(本体)	シルバー	TN72AV60C P	1	91,500	91,500
	ガス加熱機器(トッププレート)	クリアパールグレー	TN72-60TP-CV	1	26,000	26,000
【ベースキャビネット小計】				10		773,500
9	ウォールキャビネット	レンジフード横タイプ、耐震ラッチ付	W-M A045ZLP(VVVFV-D	1	24,500	24,500
10	ウォールキャビネット	底面ホーローカバー、耐震ラッチ付	W-MA A120 -P(VVVFV	1	56,500	56,500
11	レンジフード(本体)	シロッコファン、シルバー	VRAT-902ADR(V)	1	76,000	76,000
	レンジフード用前面パネル	扉同色	VZP-90-655HN(VF)	1	9,000	9,000
12	エンドパネル	奥行65cmキャビネット用	EP-XN-85 (VVFVD	1	11,500	11,500
13	エンドパネル	ウォールキャビネット、電動昇降、VUSVDS用	EP-WM (VVFVD	1	8,500	8,500
14	前台輪カバー		P-DC105 -5(W)	1	4,000	4,000
15	前台輪カバー		P-DC075 -5(W)	1	3,500	3,500
16	前台輪カバー		P-DC073 -5(W)	1	3,500	3,500
17	水切り	人大シンク用	ミスクリT	1	4,500	4,500
18	どこでもラック	フキン掛け(上面取付タイプ)	MGSK ウェフキンカケ (W	1	2,500	2,500
19	間仕切り名人	Tタイプ、間口45・60cm用	MGマジクリP TL 1	4	3,900	15,600
20	間仕切り名人	Tタイプ、かくせるラック併設用	MGマジクリP TC 1	1	3,900	3,900
21	かくせるホーローボックス	間口73cm用	ヒラウラHS- 73N	1	7,000	7,000
22	かくせるホーローボックス	間口75cm用	ヒラウラHS- 75N	1	7,000	7,000
23	施工部材		シリコン(ホワイト2)	1	1,000	1,000
24	施工部材		シリコン(グレー)	1	1,000	1,000
キッチン合計				30		¥1,013,000

御名前 郡山-いわきSR SK09 様

現場番号	C2744169	プラン番号	7205C-2502-0043T	作成日	2025/2/7
------	----------	-------	------------------	-----	----------

御見積明細 キッチンパネル

NO	商品名	仕様	品番	数量	単価	金額
1	ホーローキッチンパネルHDタイプ	サイドパネル、ルナダークグレー	PZS-90 (IRQ)	1	30,400	30,400
2	パネル施工キット	シリコン色(アンバー)	パネルセコウキットS(B)-1	1	5,700	5,700
3	KP用エッジセット	樹脂製、チャコールグレー	KPEッジセットJ (CG)-2	1	2,800	2,800
4	ホーローキッチンパネルHDタイプ	フロントパネル150、ルナダークグレー	PZFN-150 (IRQ)	2	18,300	36,600
キッチンパネル合計				5		¥75,500

商品総合計	35	¥1,088,500
-------	----	------------

※ 御見積明細の価格には消費税は含まれておりません。別途消費税が必要となります。

《参考》別途 商品組付費





キッチン商品組付費 ¥102,000 (税込 ¥112,200)

キッチンパネル商品組付費 ¥34,000 (税込 ¥37,400)

※ 商品組付費は現場の状況により変動する事があります。又、給水・給湯・ガス・ダクト・電気等の接続工事は含まれておりません。

()内の価格は税込価格＜税率10%＞を表示しています。

■必ずご確認ください。
・天井高さ、吊戸棚・レンジフード取付高さをご確認ください。
・《 》内寸法は参考寸法です。
■表示記号について
・KP：キッチンパネル

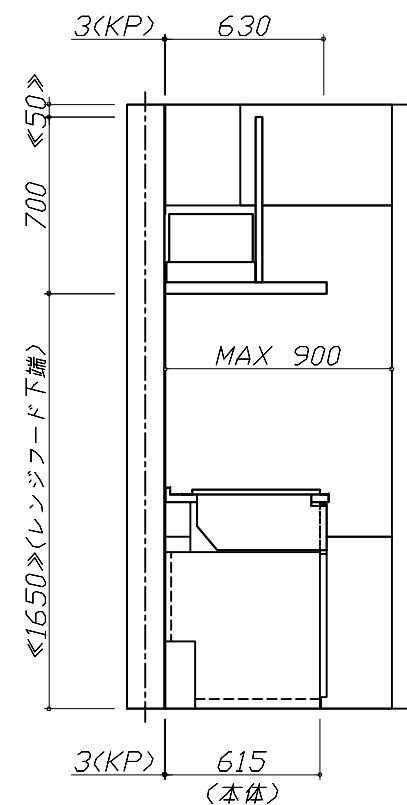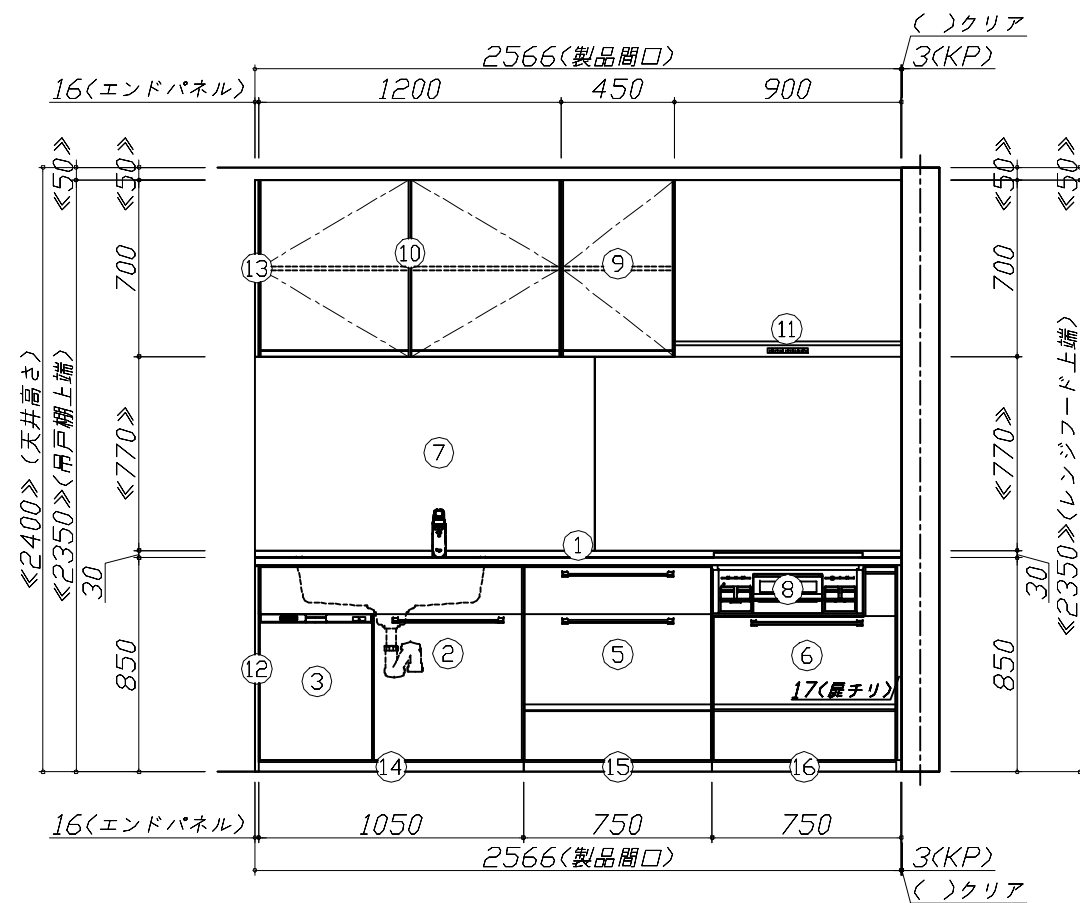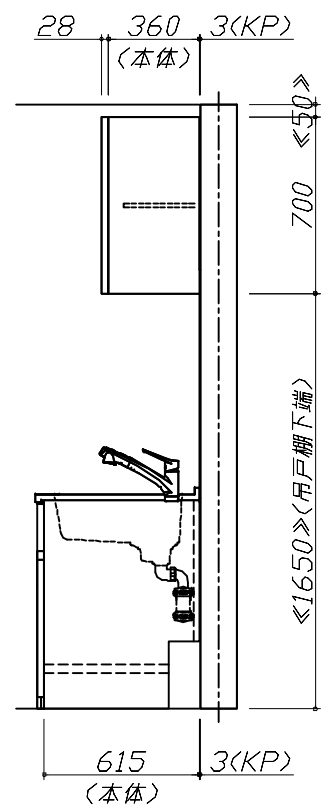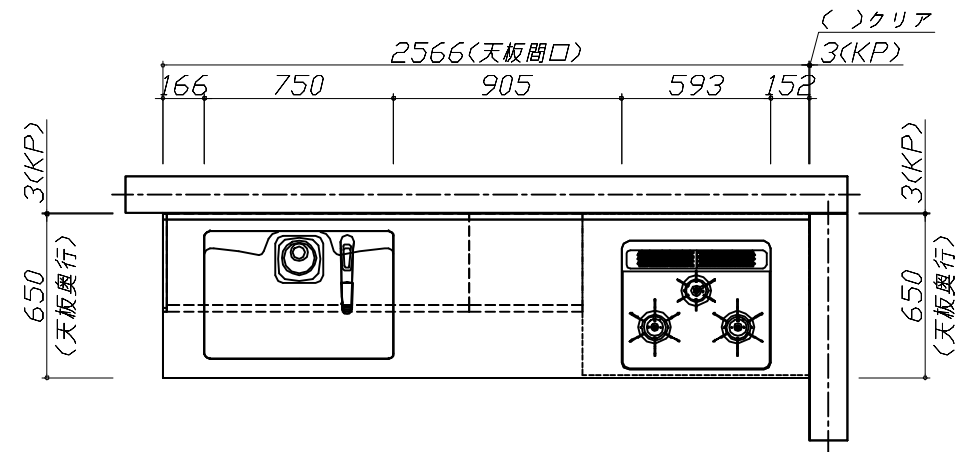

Takara standard
タカラスタンダード株式会社

現場名称： 郡山ーいわきSR SK09様邸

現場番号： C2744169

いわき営業所

ホーローシステムキッチン Treasia トレーシア

プラン番号： 7205C-2502-0043T

担当営業：


姿図 1

縮尺： 1 / 30

作成日： 2025年2月7日

担当アドバイザー：

縮尺：A3サイズ等倍

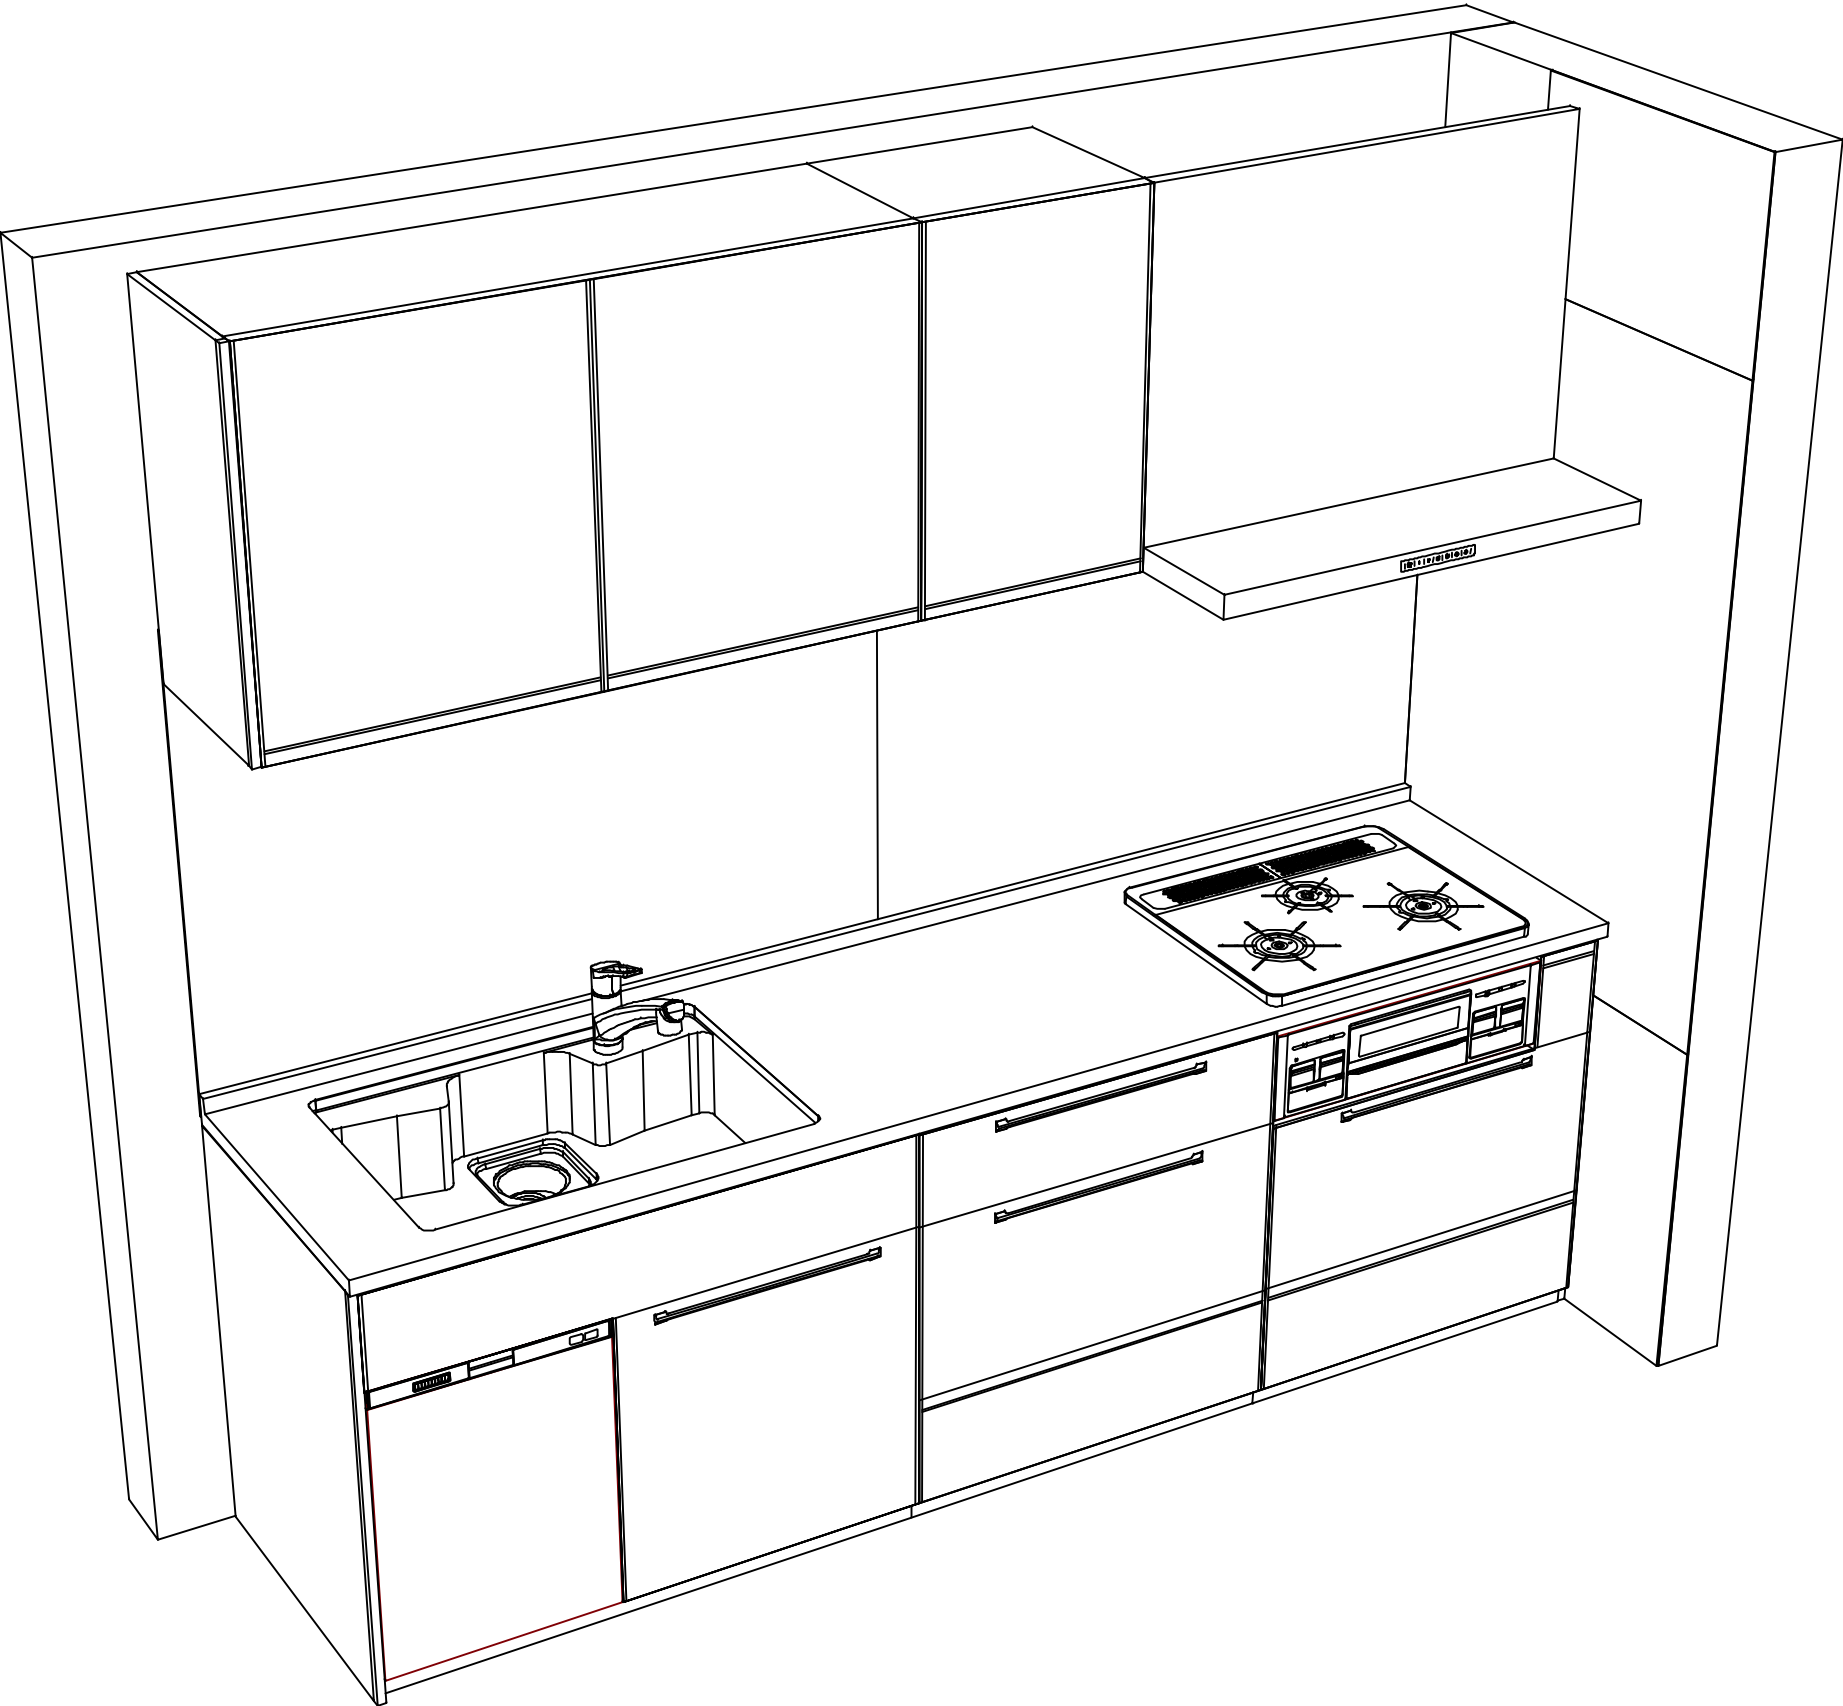

現場名称： 郡山-いわきSR SK09様邸	ホーローシステムキッチン Treasia トレーシア	姿図 2	縮 尺： 1 / 30
現場番号： C2744169	プラン番号： 7205C-2502-0043T	作成日： 2025年2月7日	
いわき営業所	担当営業：	担当アドバイザー：	