

ホーローシステムキッチン 御見積書

御名前 郡山-いわきSR SK16 様

業者 様

商品名 Treasia トレーシア

作成日 2025年2月7日
プラン番号 7205C-2502-0045T
現場番号 C2758886

タカラスタANDARD株式会社
◆いわき営業所
福島県いわき市平字下の町8番地の14
TEL 0246-22-6181 / FAX 0246-22-6205

◆いわきショールーム
TEL 0246-22-6181 / FAX 0246-22-6215

商品
御見積金額 **¥829,800** (税込 ¥912,780)

()内の価格は税込価格<税率10%>を表示しています。

《参考》別途 商品組付費 **¥136,000** (税込 ¥149,600)

- ※ 商品御見積金額には商品組付費は含まれておりません。
- ※ 商品組付費には配送・搬入・商品組付等の費用を含んでいます。
- ※ 商品組付費は現場の状況により変動する事があります。
又、給水・給湯・ガス・ダクト・電気等の接続工事は含まれておりません。

◆ 御見積仕様

《キッチン》

奥行	奥行65cm
キッチン本体サイズ	I型255cm
天板高さ	85cm
扉カラー	ホワイト・シルバーモール
キッチンパネル	HDタイプ:チェッホストーンライト
引手タイプ	レール引手タイプ
ワークトップ材質	ステンレス
カラー	サンドエンボス加工
水栓	ハンドシャワー水栓
食器洗い乾燥機	なし
加熱機器	60cmホーロートップガスコンロ
レンジ機器	なし
ガス種	LPG
周波数	50Hz

◆ 御確認事項

担当営業	担当アドバイザー	プラン作成者
		小野

◆ 備考

No.*

御名前 郡山-いわきSR SK16

様

現場番号	C2758886	プラン番号	7205C-2502-0045T	作成日	2025/2/7
------	----------	-------	------------------	-----	----------

御見積明細 キッチン

NO	商品名	仕様	品番	数量	単価	金額
1	ステンレスワークトップ	Zシンク(小物置き)	TMIJ255 TARD-1	1	78,500	78,500
2	シンクキャビネット	足元スライド	F-RNVM105K-5(VSWVF	1	126,000	126,000
3	調理台キャビネット	足元スライド(3段引出し)・たっぷりホーローキャビネット	F-TFVR075 -5(VSWVF	1	99,000	99,000
4	コンロ用キャビネット	足元スライド・たっぷりホーローキャビネット、ミキリ対応	F-KTVR075JL5(VSWVF	1	94,500	94,500
5	水栓	エコタイプハンドシャワー水栓	KM5021TTKE	1	36,500	36,500
6	ガス加熱機器(ホーロートップ)	両面焼き、シルバー	TN36WV60 P	1	102,500	102,500
【ベースキャビネット小計】				6		537,000
7	ウォールキャビネット	レンジフード横タイプ、耐震ラッチ付	W-M A045ZRP(VSWVF-D	1	21,500	21,500
8	ウォールキャビネット	底面ホーローカバー、耐震ラッチ付	W-MA A120 -P(VSWVF	1	50,500	50,500
9	レンジフード	シロッコファン(シルバー色)	VUA-901AD (V)	1	42,500	42,500
	前幕板	高さ70cmタイプ、シルバー色	マエマク90VUA-640(V)	1	6,000	6,000
10	シロッコファン用排気金具	上方排気接続用	マルダクトカナグ(U)	1	3,000	3,000
11	エンドカバー	奥行65cmキャビネット、足元スライド用	EC-VL -85(W)	1	6,500	6,500
	施工部材		シリコン(クリア2)	1	1,000	1,000
12	前台輪カバー		P-DC105 -5(W)	1	4,000	4,000
13	前台輪カバー		P-DC075 -5(W)	1	3,500	3,500
14	前台輪カバー		P-DC073 -5(W)	1	3,500	3,500
15	水切りプレート	Zシンク用	ミズキリプレートZT	1	4,500	4,500
16	水切りネット	Zシンク用	ミズキリネット Z(A)	1	4,000	4,000
17	間仕切り名人	Tタイプ、間口45・60cm用	MGマジキリP TL 1	1	3,900	3,900
18	かくせるホーローボックス	間口73cm用	ヒドラウラHS- 73N	1	7,000	7,000
19	かくせるホーローボックス	間口75cm用	ヒドラウラHS- 75N	1	7,000	7,000
20	施工部材		シリコン(ホワイト2)	1	1,000	1,000
21	施工部材		シリコン(クリア2)	1	1,000	1,000
キッチン合計				23		¥707,400

御見積明細 キッチンパネル

NO	商品名	仕様	品番	数量	単価	金額
1	ホーローキッチンパネルHDタイプ	サイドパネル、チェッポストーンライト	PZS-90 (QPG)	1	30,400	30,400
2	パネル施工キット	シリコン色(グレー)	パネルセコウキットS(G)-1	1	5,700	5,700
3	KP用エッジセット	樹脂製、グレー	KPエッジセットJ (PG)-2	1	2,800	2,800

御名前 郡山-いわきSR SK16 様

現場番号	C2758886	プラン番号	7205C-2502-0045T	作成日	2025/2/7
------	----------	-------	------------------	-----	----------

御見積明細 キッチンパネル

NO	商品名	仕様	品番	数量	単価	金額
4	引違い窓用カウンター	人大、ソリッドホワイト、奥行235mm	C-PZマト235F(AO)	1	32,500	32,500
5	ホーローキッチンパネルHDタイプ	フロントパネル150、チェッポストーンライト	PZFN-150 (QPG)	1	18,300	18,300
6	KP用エッジセット	窓枠用(樹脂製)、グレー	KPEッジJ-D3M(PG)-3	1	3,300	3,300
7	ホーローキッチンパネルHDタイプ	窓パネル185、チェッポストーンライト	PZW-185 (QPG)	2	14,700	29,400
キッチンパネル合計				8		¥122,400

商品総合計	31	¥829,800
-------	----	----------

※ 御見積明細の価格には消費税は含まれておりません。別途消費税が必要となります。

《参考》別途 商品組付費





キッチン商品組付費 ¥102,000 (税込 ¥112,200)


キッチンパネル商品組付費 ¥34,000 (税込 ¥37,400)

※ 商品組付費は現場の状況により変動する事があります。又、給水・給湯・ガス・ダクト・電気等の接続工事は含まれておりません。

()内の価格は税込価格<税率10%>を表示しています。

■必ずご確認ください。
・天井高さ、吊戸棚・レンジフード取付高さをご確認ください。
・《 》内寸法は参考寸法です。
■表示記号について
・KP：キッチンパネル

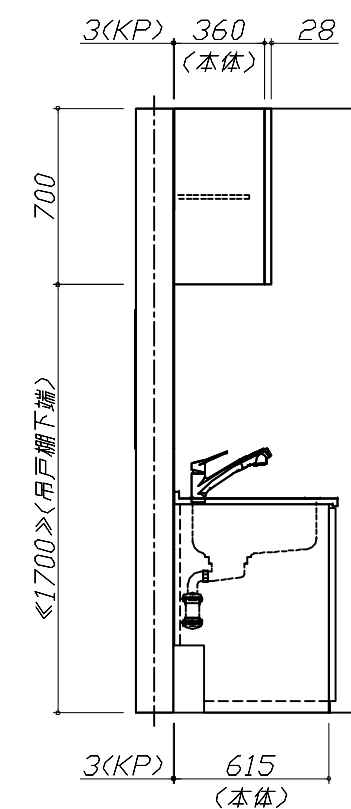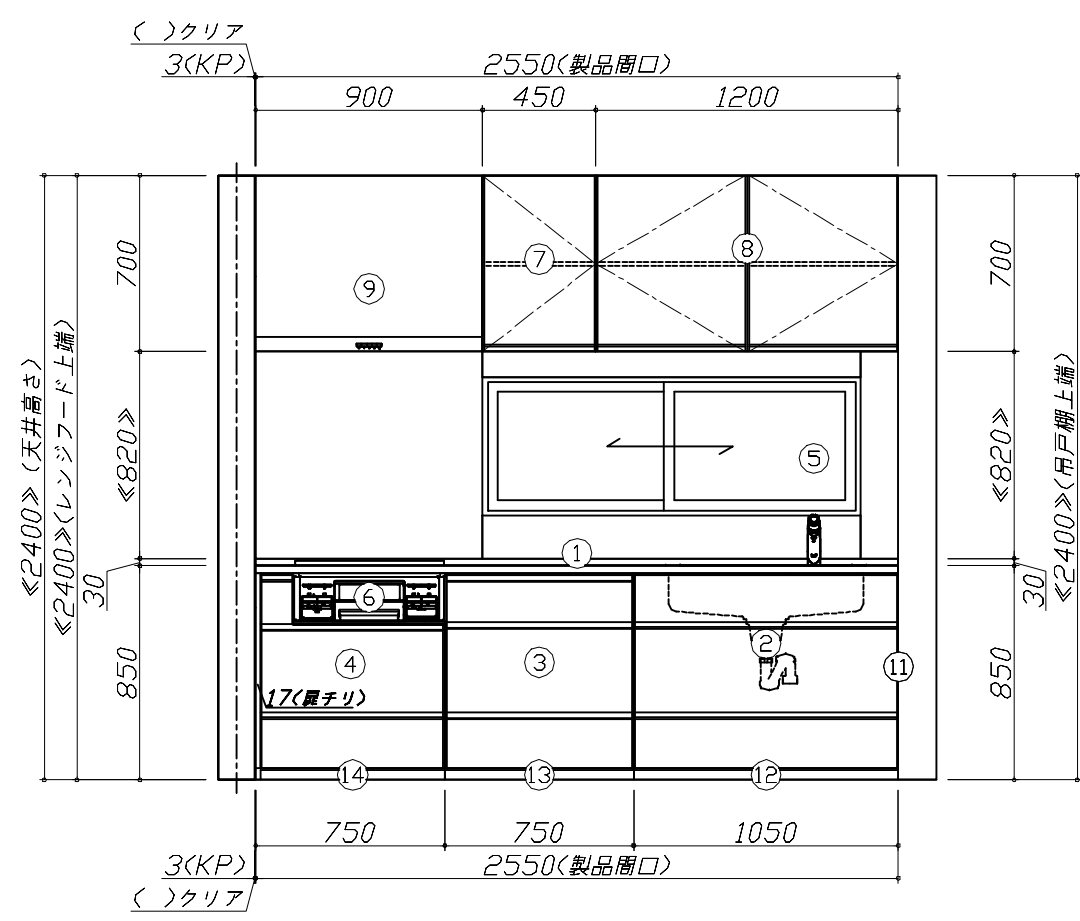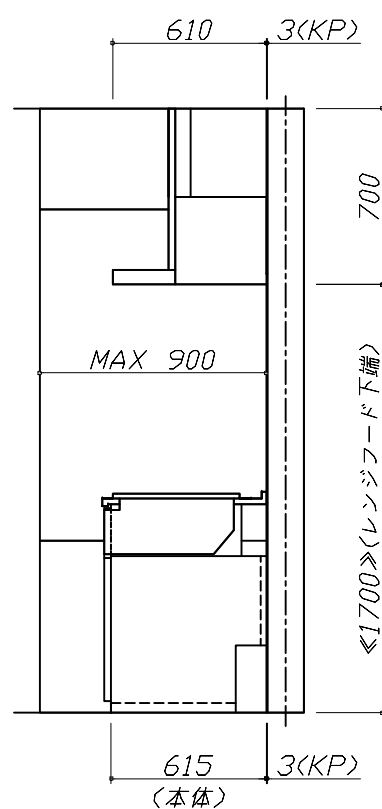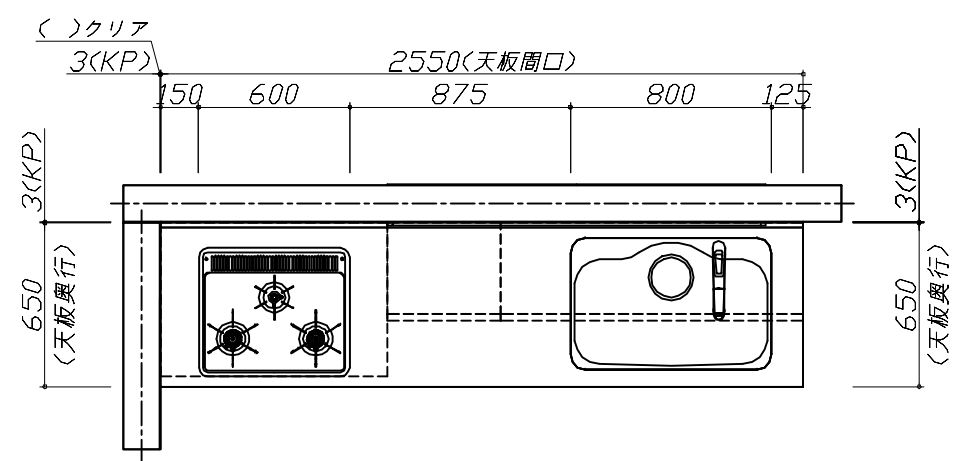

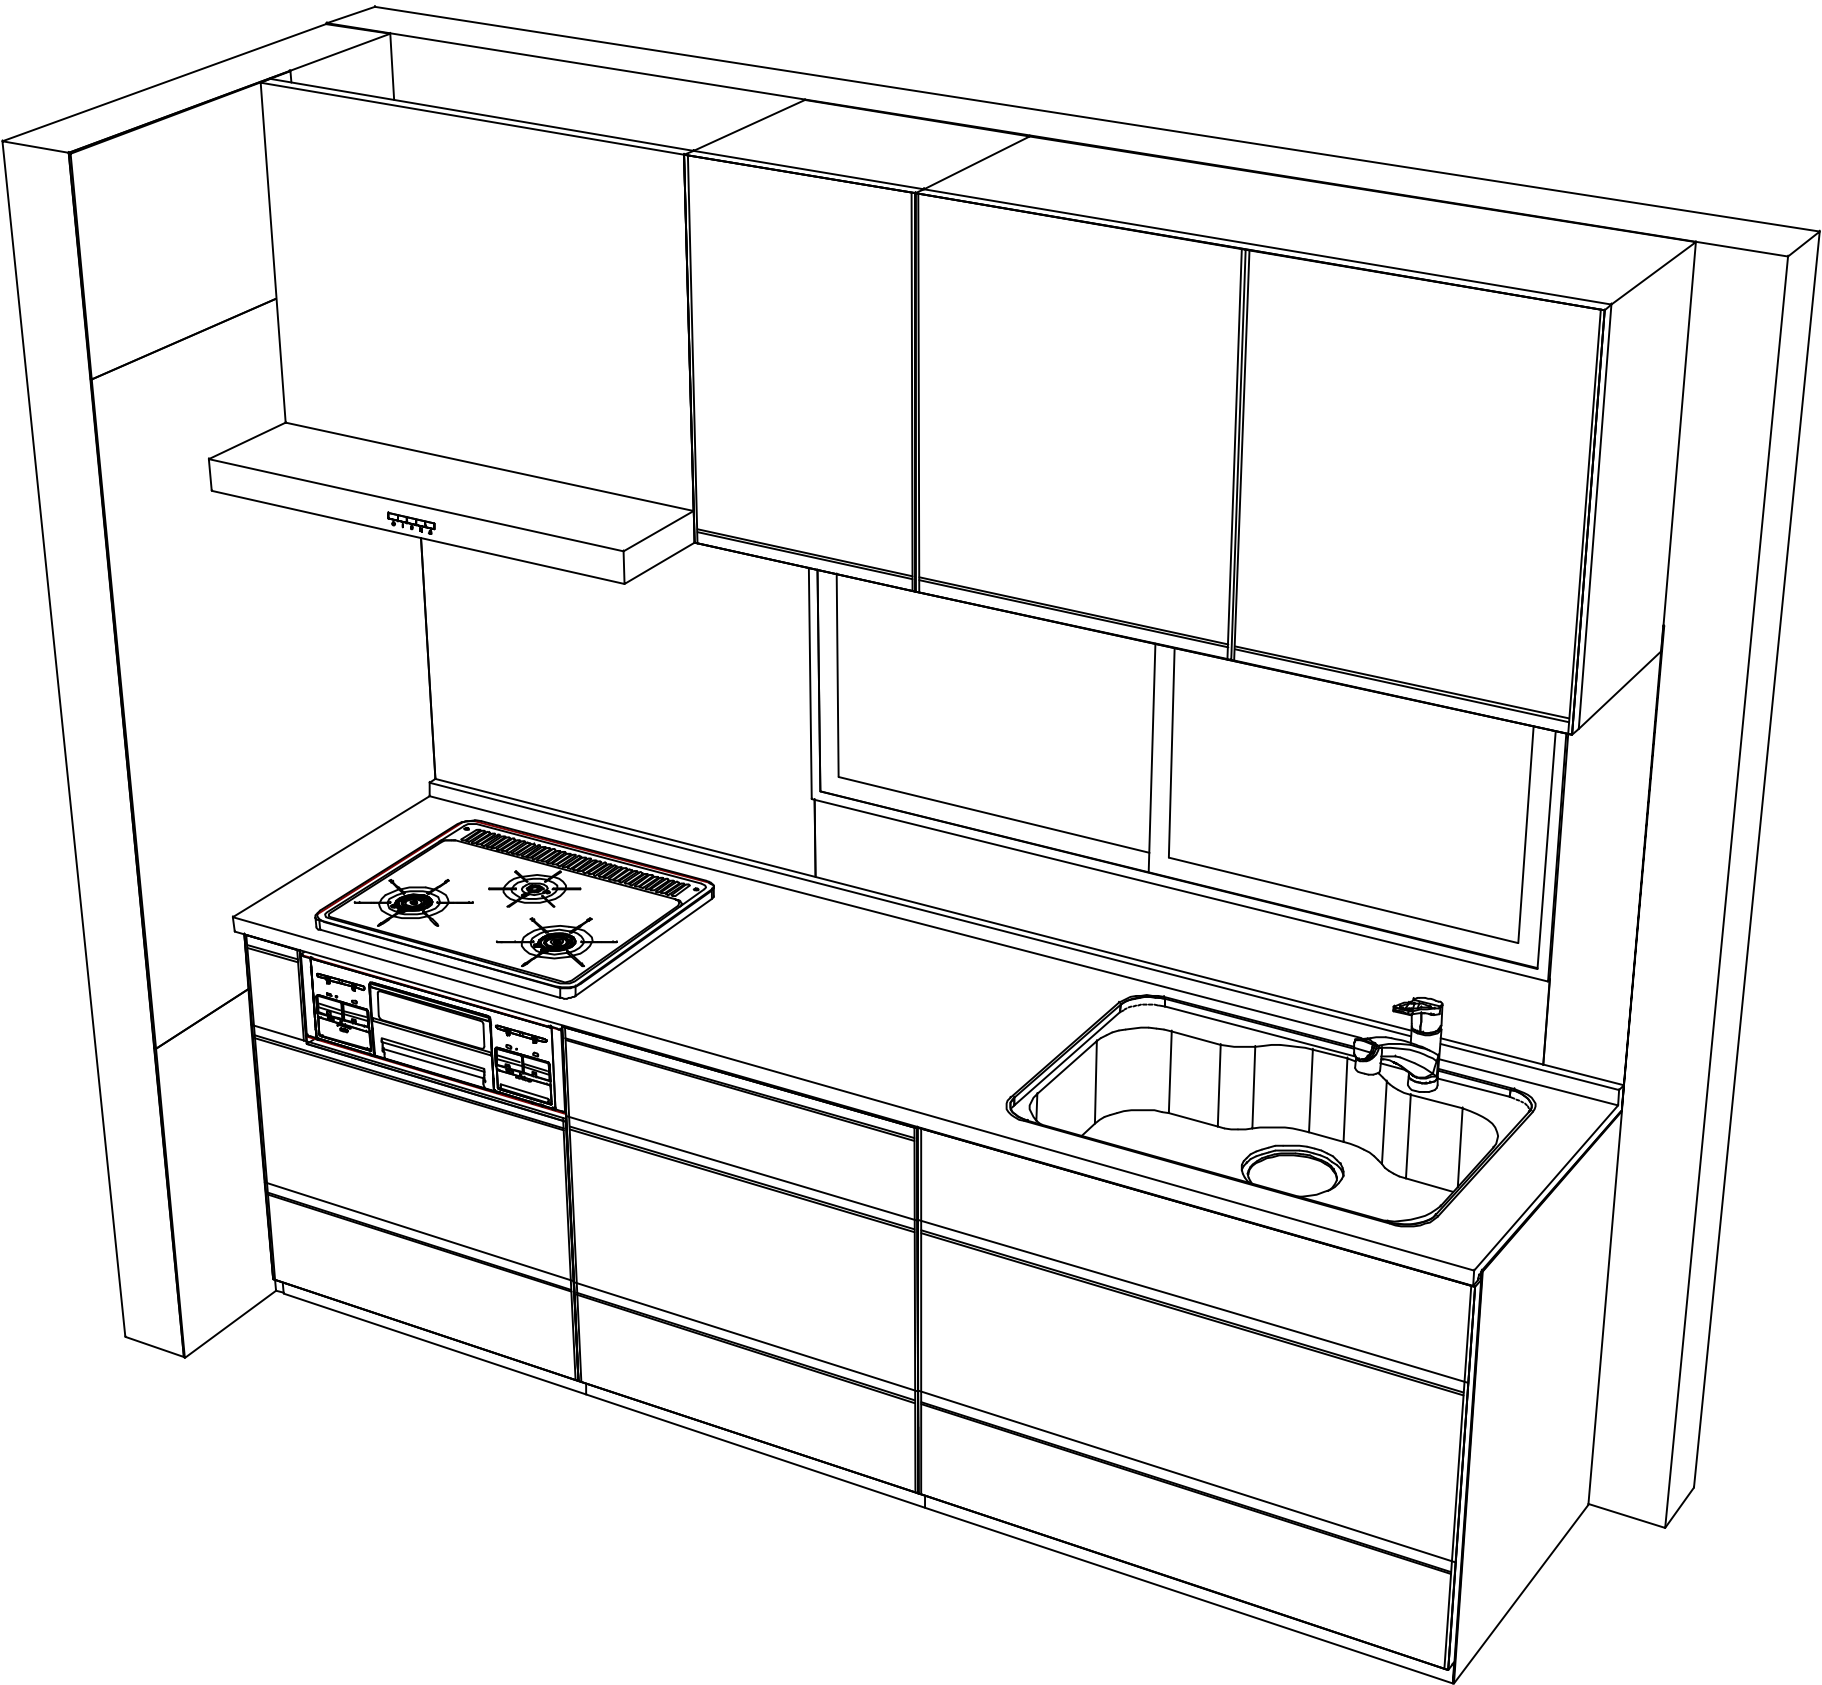

Takara standard
タカラスタンダード株式会社

現場名称： 郡山-いわきSR SK16様邸
現場番号： C2758886
いわき営業所

ホーローシステムキッチン Treasia トレーシア
プラン番号： 7205C-2502-0045T
担当営業：

姿図 2
縮 尺： 1 / 30
作成日： 2025年2月7日
担当アドバイザー：

縮尺：A3サイズ等倍