

ホーローシステムキッチン 御見積書

御名前 郡山-いわきSR SK05 様

業者 様

商品名 LEMURE レミュー

商品
御見積金額 **¥1,664,400** (税込 ¥1,830,840)
()内の価格は税込価格<税率10%>を表示しています。

※ 商品御見積金額には商品組付費が含まれております。
※ 給水・給湯・ガス・ダクト・電気等の接続工事は含まれておりません。

◆ 御見積仕様

《キッチン》

キッチン本体サイズ	I型255cm
天板高さ	85cm
扉カラー	ローズウッド・ホワイト・引手シルバー
キャビネットカラー	ホワイト
キッチンパネル	HDタイプ:エラムホワイト
引手タイプ	レール引手タイプ
ワークトップ材質	アクリル人造大理石
カラー	グレースホワイト
水栓	ハンドシャワー水栓
食器洗い乾燥機	シンク下設置間口45cmタイプ
加熱機器	IHヒーター
レンジ機器	なし
ガス種	LPG

◆ 御確認事項

作成日 2025年5月13日
プラン番号 7205C-2505-0077T
現場番号 C2744120

タカラスタANDARD株式会社
◆いわき営業所
福島県いわき市平字下の町8番地の14
TEL 0246-22-6181 / FAX 0246-22-6205

◆いわきショールーム
TEL 0246-22-6181 / FAX 0246-22-6215

担当営業	担当アドバイザー	プラン作成者
		小野

◆ 備考

--	--

御名前 郡山-いわきSR SK05

様

現場番号	C2744120	プラン番号	7205C-2505-0077T	作成日	2025/5/13
------	----------	-------	------------------	-----	-----------

御見積明細 キッチン

NO	商品名	仕様	品番	数量	単価	金額
1	人造大理石ワークトップ	家事らくシンク(ホワイト)	VMIT255 TALW	1	216,000	216,000
2	シンクキャビネット	足元スライド・シンク下食洗、フロントポケット、うちにもホーロートレイ	F-RRVR105PL5(LXWHNW	1	266,500	266,500
3	食器洗い乾燥機	引出し式(シルバー色)	EW-45R3SMT	1	111,000	111,000
	食器洗い乾燥機用前面パネル	扉同色	P-DWM45LS (XW N	1	17,500	17,500
4	調理台キャビネット	足元スライド(3段引出、インナーケース、インナースライド)	F-TGVM075TL5(LXWHNW	1	164,000	164,000
5	コンロ用キャビネット	足元スライド、ミキリ対応	F-KTVM075IR5(LXWHNW-1	1	139,000	139,000
6	水栓	エコタイプハンドシャワー水栓	KM5021TTKE	1	36,500	36,500
7	電気加熱機器	IHヒーター両面焼き(シルバー色)	HTB-TS8TNSF	1	252,000	252,000
【ベースキャビネット小計】				8		1,202,500
8	レンジフード(本体)	シロッコファン、シルバー、加熱機器連動	VRAT-902ARCR(V)	1	83,000	83,000
	レンジフード用前面パネル	扉同色	VZP-90-655HN(XW)	1	11,000	11,000
9	エンドパネル	扉同色	VEP-655HN(XW)	1	10,500	10,500
10	リモコン		RHリモコン-2	1	2,000	2,000
11	エンドパネル	奥行65cmキャビネット・トール下台用	EP-XN-85 (LXWHN	1	14,500	14,500
12	どこでもラック(アルミタイプ)	小物置き、ホワイト	MGD-KR(W)	1	5,000	5,000
13	どこでもラック(アルミタイプ)	レードル掛け、ホワイト	MGD-KH(W)	1	5,000	5,000
14	間仕切り名人(デラックスタイプ)	ABタイプ、間口27cm用	MGマジキリAB270-520	1	10,000	10,000
15	間仕切り名人(デラックスタイプ)	ASタイプ	MGマジキリAS240-420	4	5,000	20,000
16	間仕切り名人(デラックスタイプ)	APタイプ、内引出用	MGマジキリAP030-410U	1	2,500	2,500
17	かくせるホーローボックス	間口75cm用	トビラウラHS- 75N	1	7,000	7,000
18	かくせるホーローボックス	間口73cm用	トビラウラHS- 73N	1	7,000	7,000
19	まな板	家事らくシンク用	マナイタVAE	1	8,500	8,500
20	水切り	家事らくシンク用	ミズキリVAE	1	9,000	9,000
21	水切りネット	家事らくシンク用	ミズキリネットVAE	1	4,500	4,500
22	水切りプレート	家事らくシンク用	ミズキリプレートVAE	1	6,000	6,000
23	前台輪カバー		P-DC105 -5(W)	1	4,000	4,000
24	前台輪カバー		P-DC075 -5(W)	1	3,500	3,500
25	前台輪カバー		P-DC073 -5(W)	1	3,500	3,500
26	施工部材		シリコン(ホワイト2)	2	1,000	2,000
キッチン合計				32		¥1,421,000

御名前 郡山-いわきSR SK05 様

現場番号	C2744120	プラン番号	7205C-2505-0077T	作成日	2025/5/13
------	----------	-------	------------------	-----	-----------

御見積明細 キッチンパネル


NO	商品名	仕様	品番	数量	単価	金額
1	ホーローキッチンパネルHDタイプ	サイドパネル、エルムホワイト	PZS-90 (QKW)	1	30,400	30,400
2	ホーローキッチンパネルHDタイプ	窓パネル185、エルムホワイト	PZW -185 (QKW)	1	14,700	14,700
3	パネル施工キット	シリコン色(ホワイト)	パネルセコウキットS(W)-1	1	5,700	5,700
4	KP用エッジセット	樹脂製、ホワイト	KPエッジセットJ (MW)-2	1	2,800	2,800
5	ホーローキッチンパネルHDタイプ	フロントパネル120、エルムホワイト	PZFN-120 (QKW)	1	16,800	16,800
キッチンパネル合計				5		¥70,400

商品総合計	37	¥1,491,400
-------	----	------------

商品組付費			数量	金額
1	本体組付費		1	139,000
2	キッチンパネル組付費		1	34,000
商品組付費合計				¥173,000

商品御見積金額	¥1,664,400
---------	------------

- ※ 御見積明細の価格には消費税は含まれておりません。別途消費税が必要となります。
- ※ 商品組付費には配送・搬入・商品組付等の費用を含んでいます。
- ※ 商品組付費は現場の状況により変動する事があります。
又、給水・給湯・ガス・ダクト・電気等の接続工事は含まれておりません。

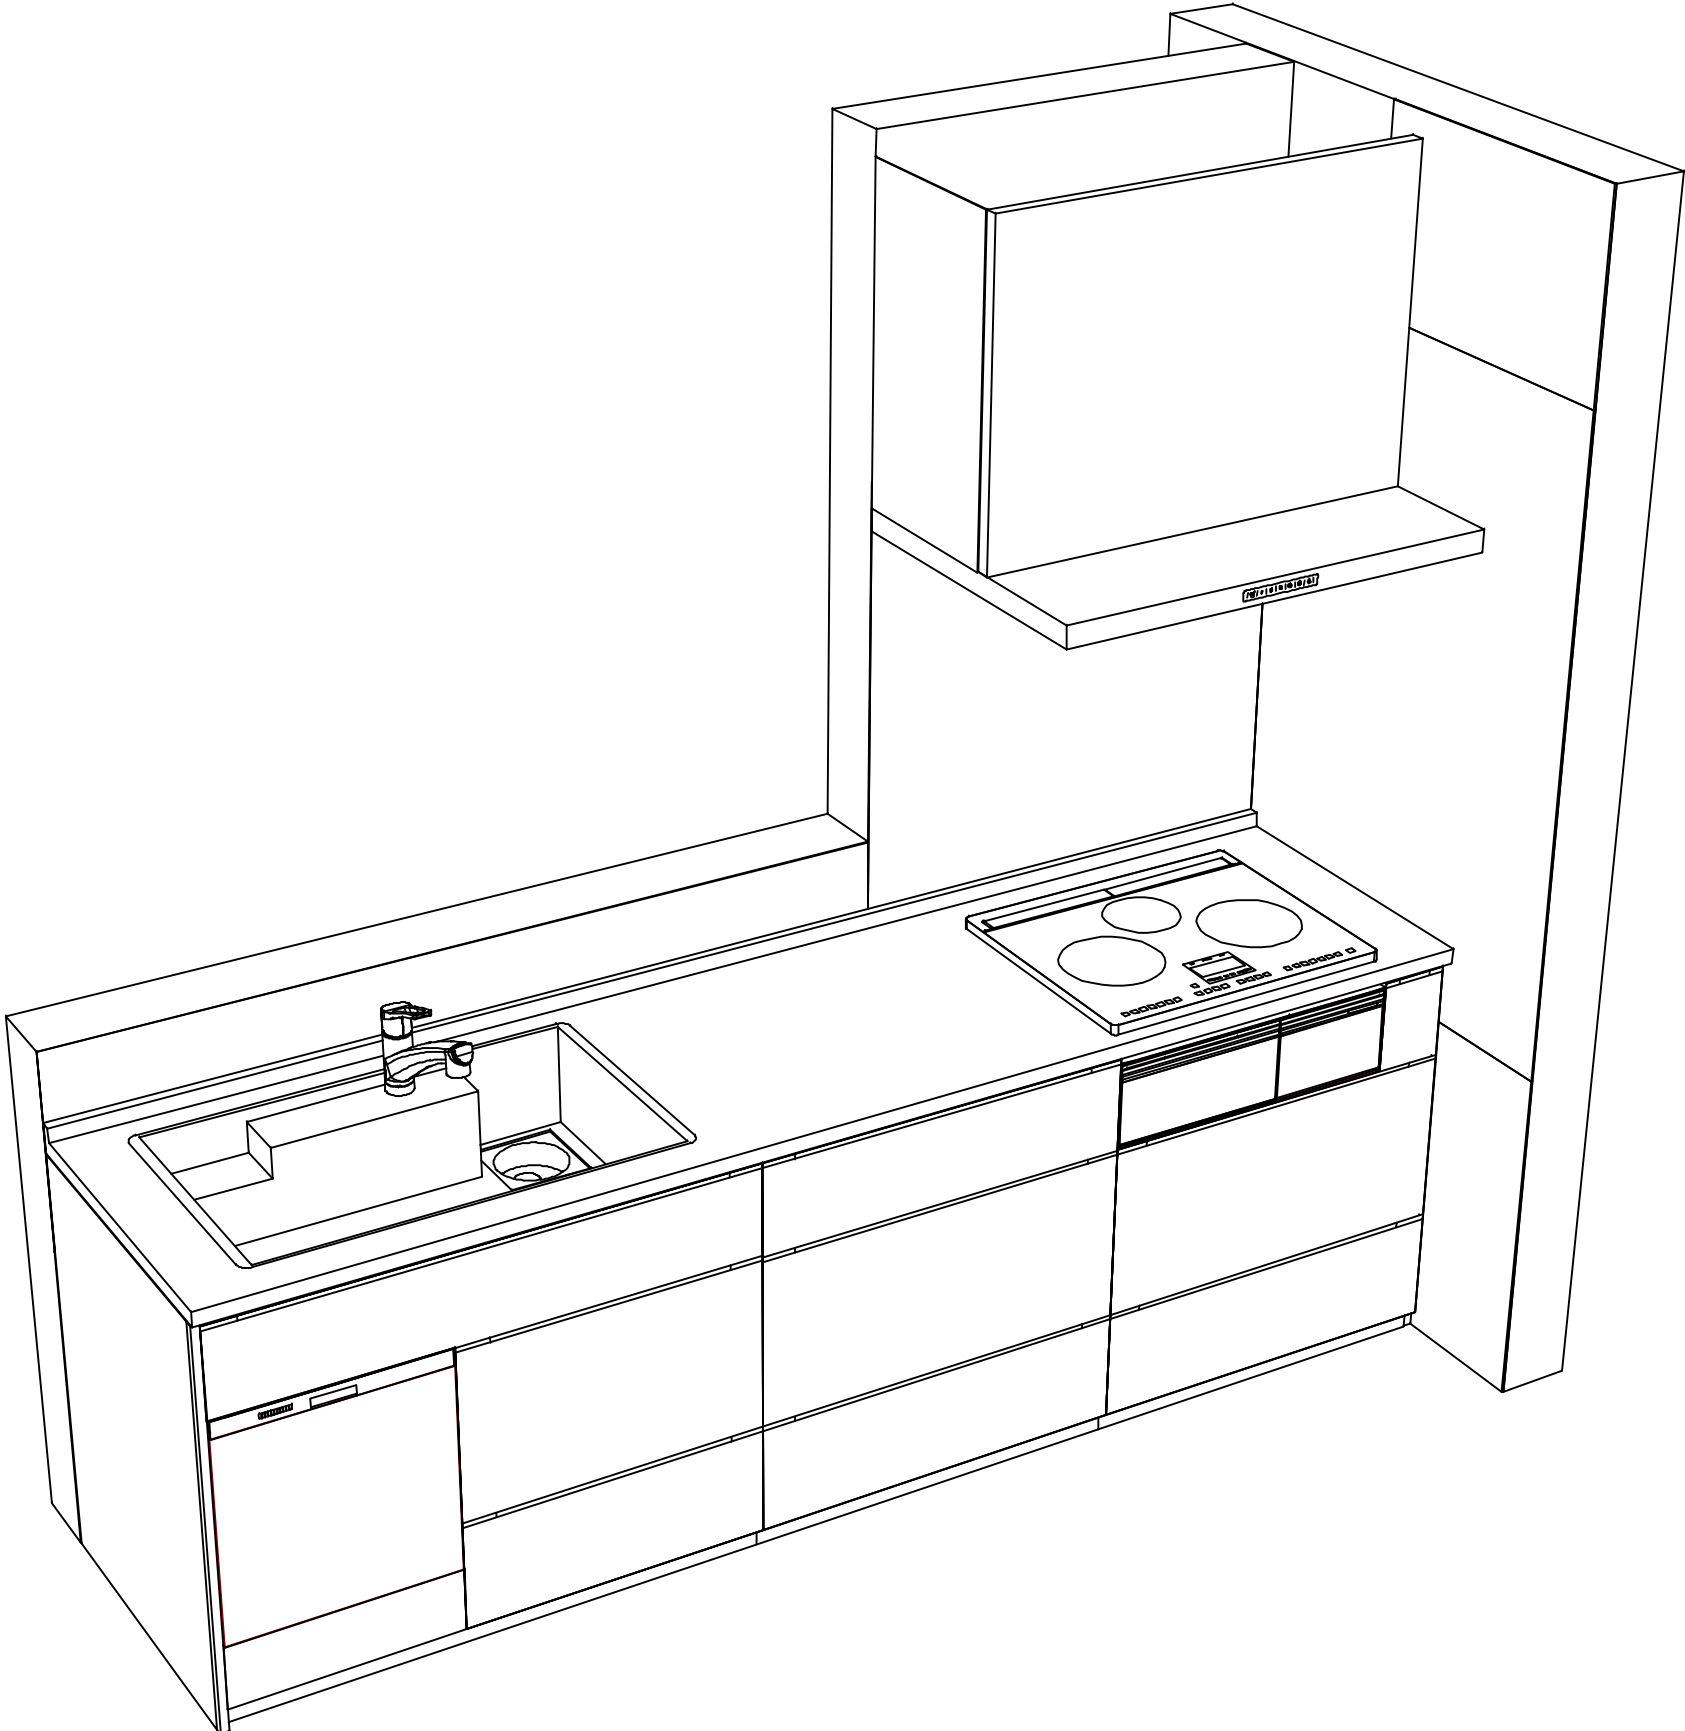

Takara standard
タカラスタンダード株式会社

現場名称： 郡山-いわきSR SK05様邸	ホーローシステムキッチン LEMURE レミュー	姿図 2	縮 尺： 1 / 30
現場番号： C2744120	プラン番号： 7205C-2505-0077T	作成日： 2025年5月13日	
いわき営業所	担当営業 ：	担当アドバイザー：	

縮尺：A3サイズ等倍