ホーローシステムキッチン 御見積書

御名前　支社 いわきSR SK7　様

業者　様

商品名　Treasia トレーシア

商品
御見積金額　¥1,428,200　（税込 ¥1,571,020）

（　）内の価格は税込価格＜税率10%＞を表示しています。

作成日　2025年7月8日
ﾌﾟﾗﾝ番号　7205C-2507-0078T
現場番号　C6545352

タカラスタンダード株式会社
◆いわき営業所
福島県いわき市平字下の町8番地の14
TEL 0246-22-6181 / FAX 0246-22-6205

◆いわきショールーム
TEL 0246-22-6181 / FAX 0246-22-6215

担当営業	担当ｱﾄﾞﾊﾞｲｻﾞｰ	ﾌﾟﾗﾝ作成者
		小野

※　商品御見積金額には商品組付費と現場配送費が含まれております。
※　給水・給湯・ガス・ダクト・電気等の接続工事は含まれておりません。

◆ 御見積仕様

《キッチン》	
奥行	奥行65cm
キッチン本体サイズ	I型255cm
天板高さ	85cm
扉カラー	ｸﾞﾚｰｼﾞｭｱｯｼｭ・ｼﾙﾊﾞｰ
キッチンパネル	HDﾀｲﾌﾟ：ﾐﾙｷｰﾓｻﾞｲｸ
引手タイプ	レール引手タイプ
ワークトップ材質	アクリル人造大理石
カラー	ソリッドベージュ
水栓	ハンドシャワー水栓
食器洗い乾燥機	シンク下設置間口45cmタイプ
加熱機器	IHヒーター
レンジ機器	なし
ガス種	未定
周波数	50Hz

◆ 備考

◆ 御確認事項

☆商品の仕様・価格等につきましては予告なく変更する事がありますので、ご購入の際には、弊社支店営業所等へお問い合せ、又はカタログにてよくご確認下さいませ。
☆組立工事費には給水・給湯・ガス・ダクト・電気等の接続工事は含まれておりません。
☆この御見積書の有効期間は30日間です。
☆修理受付フリーダイアル 0120-557-910(土日祝、夏季・年末年始休業日を除く)

No.*

御名前 支社 いわきSR SK7 様

現場番号	C6545352	プラン番号	7205C-2507-0078T	作成日	2025/7/8

御見積明細 キッチン

NO	商品名	仕様	品番	数量	単価	金額
1	人造大理石ワークトップ	ｱｸﾘﾙ人造大理石ｼﾝｸ(ﾍﾞｰｼﾞｭ)	AJIV255 TDLD	1	168,500	168,500
2	シンクキャビネット	スライド・シンク下食洗、うちにもホーロートレイ	F-RRXR105UL5(VZVVF	1	118,500	118,500
3	食器洗い乾燥機	引出し式（シルバー色）	EW-45L3SMT	1	177,000	177,000
4	食器洗い乾燥機用前面パネル	扉同色	P-DWM45VL5(ZVV)-1	1	16,500	16,500
5	調理台キャビネット	足元スライド（3段引出し）・たっぷりホーローキャビネット	F-TFVR075 -5(VZVVF	1	110,500	110,500
6	コンロ用キャビネット	足元スライド・たっぷりホーローキャビネット、ミキリ対応	F-KTVR075JR5(VZVVF	1	104,500	104,500
7	水栓	エコタイプハンドシャワー水栓	KM5021TTKE	1	36,500	36,500
8	電気加熱機器	IHヒーター両面焼き(ｼﾙﾊﾞｰ色)	CS-G321MSRT	1	155,000	155,000
	【ベースキャビネット小計】			8		887,000
9	ウォールキャビネット	ﾚﾝｼﾞﾌｰﾄﾞ横ﾀｲﾌﾟ、耐震ﾗｯﾁ付	W-M A045ZLP(VZVVF-D	1	24,500	24,500
10	ウォールキャビネット	ダウンライト、底面ホーローカバー、耐震ラッチ付	W-MD A120 -P(VZVVF	1	66,500	66,500
	ダウンライト	ホワイト、昼白色	ﾀﾞｳﾝﾗｲﾄ(877NWH)2ﾄｳ-5000K	1	36,000	36,000
11	レンジフード(本体)	シロッコファン、シルバー、加熱機器連動	VRAT-902ARCR(V)	1	83,000	83,000
	レンジフード用前面パネル	扉同色	VZP-90-655HN(ZV)	1	9,000	9,000
12	エンドパネル	奥行65cm下台用、ﾊｲﾀｲﾌﾟ	EP-XH-85L (ZVV)	1	30,000	30,000
13	エンドパネル	ｳｫｰﾙｷｬﾋﾞﾐﾄﾞﾙ、電動昇降、VUSVDS用	EP-WM (VZVVD	1	8,500	8,500
14	前台輪カバー		P-DC105 -5(W)	1	4,000	4,000
15	前台輪カバー		P-DC075 -5(W)	1	3,500	3,500
16	前台輪カバー		P-DC073 -5(W)	1	3,500	3,500
17	水切りネット	人大シンク用	ﾐｽﾞｷﾘﾈｯﾄ T(A)	1	4,000	4,000
18	どこでもラック（ｽｸｴｱﾀｲﾌﾟ）	タオルハンガーL、ホワイト	MGSK ﾀｵﾙﾊﾝｶﾞｰL (W	1	2,500	2,500
	どこでもラック（ｽｸｴｱﾀｲﾌﾟ）	アタッチメント(小物トレイ)	MGAK ｺﾓﾉﾄﾚｰ35S (W	1	500	500
19	間仕切り名人	Tタイプ、間口45･60cm用	MGﾏｼﾞｷﾘP TL 1	4	3,900	15,600
20	かくせるホーローボックス	間口73cm用	ﾄﾋﾞﾗｳﾗHS- 73N	1	7,000	7,000
21	かくせるホーローボックス	間口75cm用	ﾄﾋﾞﾗｳﾗHS- 75N	1	7,000	7,000
22	施工部材		ｼﾘｺﾝ(ﾎﾜｲﾄ2)	1	1,000	1,000
23	施工部材		ｼﾘｺﾝ(ｱｲﾎﾞﾘｰ)	1	1,000	1,000
	キッチン合計			29		¥1,194,100

御名前 支社 いわきSR SK7 様

現場番号	C6545352	プラン番号	7205C-2507-0078T	作成日	2025/7/8

御見積明細 キッチンパネル

NO	商品名	仕様	品番	数量	単価	金額
1	ホーローキッチンパネルHDタイプ	サイドパネル、ミルキーモザイク	PZS-90 (IMI)	1	30,400	30,400
2	パネル施工キット	シリコン色(グレー)	ﾊﾟﾈﾙｾｺｳｷｯﾄS(G)-1	1	5,700	5,700
3	KP用エッジセット	樹脂製、アイボリー	KPｴｯｼﾞｾｯﾄJ (PI)-2	1	2,800	2,800
4	ホーローキッチンパネルHDタイプ	窓パネル185、ミルキーモザイク	PZW -185 (IMI)	2	14,700	29,400
5	ホーローキッチンパネルHDタイプ	フロントパネル150、ミルキーモザイク	PZFN-150 (IMI)	1	18,300	18,300
	キッチンパネル合計			6		¥86,600

商品総合計	35	¥1,280,700

	商品組付費	数量	金額
1	本体組付費	1	105,500
2	キッチンパネル組付費	1	34,000
	商品組付費合計		¥139,500

	その他費用	数量	金額
	現場配送費	1	8,000
	配送費他合計		¥8,000

商品御見積金額	¥1,428,200

※ 御見積明細の価格には消費税は含まれておりません。別途消費税が必要となります。
※ 商品組付費には搬入・商品組付等の費用を含んでいます。
※ 商品組付費は現場の状況により変動する事があります。
又、給水・給湯・ガス・ダクト・電気等の接続工事は含まれておりません。

■必ずご確認ください。
・天井高さ、吊戸棚・レンジフード取付高さを
ご確認ください。
・≪　≫内寸法は参考寸法です。
■表示記号について
・KP：キッチンパネル

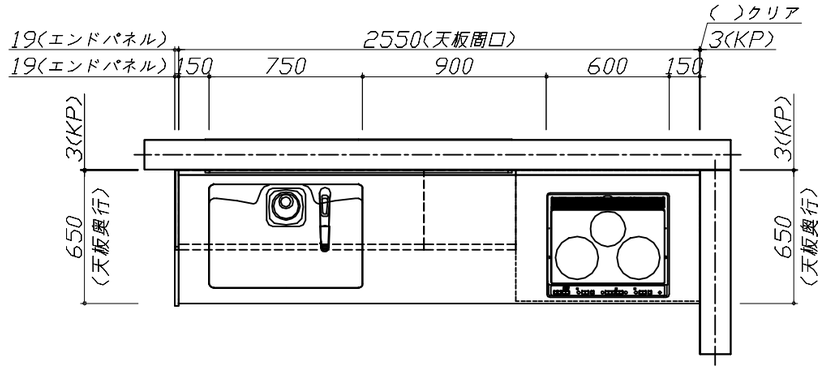

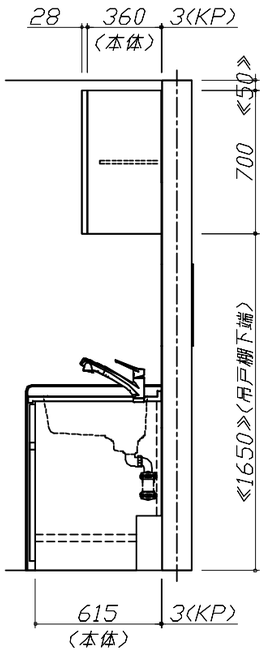

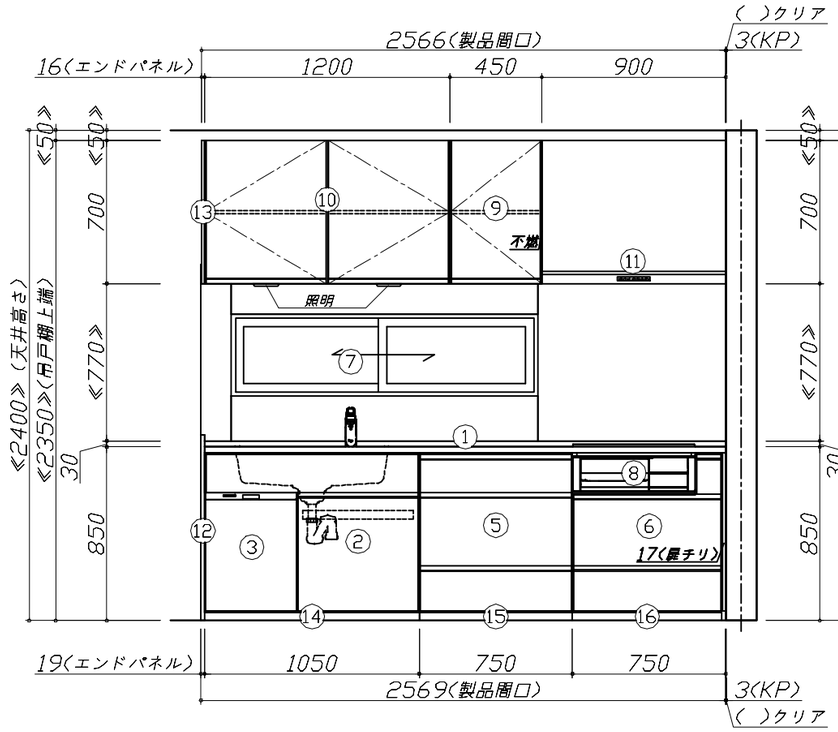

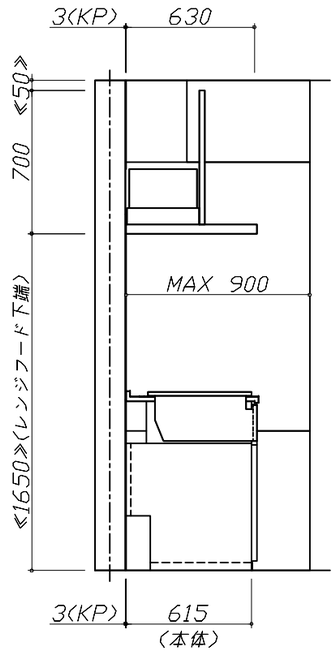

Takara standard タカラスタンダード株式会社	**現場名称：** 支社_いわきSR　SK7様邸	ホーローシステムキッチン　Ｔｒｅａｓｉａ　トレーシア	姿図 1	**縮　尺：** 1 / 30
	現場番号： C6545352	**プラン番号：** 7205C-2507-0078T	**作成日：** 2025年7月8日	
	いわき営業所	**担当営業　：**	**担当アドバイザー：**	

縮尺：A3サイズ等倍

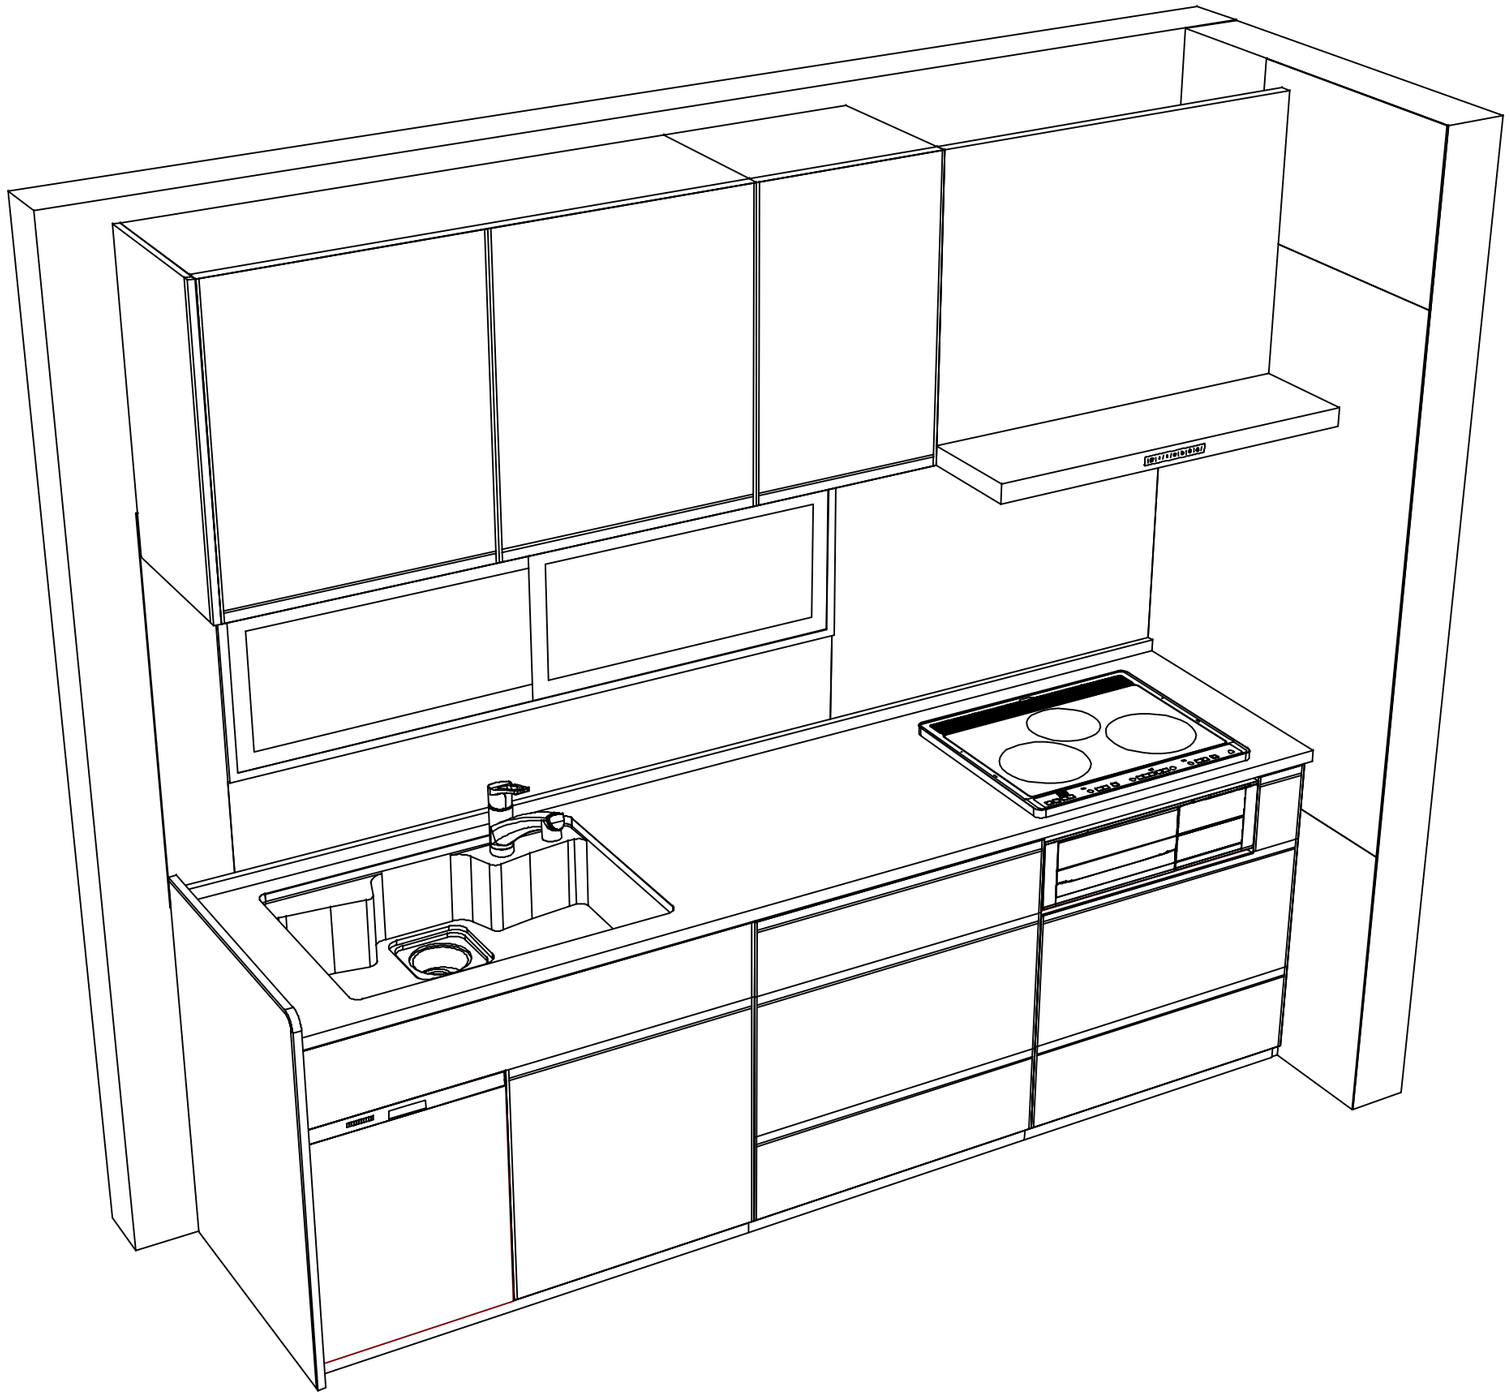

Takara standard タカラスタンダード株式会社	**現場名称：** 支社_いわきSR　SK7様邸	ホーローシステムキッチン　Ｔｒｅａｓｉａ　トレーシア	姿図 2	**縮　尺：** 1 / 30
	現場番号： C6545352	**プラン番号：** 7205C-2507-0078T	**作成日：** 2025年7月8日	
	いわき営業所	**担当営業　：**	**担当アドバイザー：**	

縮尺：A3サイズ等倍