

ホーローシステムキッチン 御見積書

ページ 1/3

御名前 支社 いわきSR SK17 様

業者 様

商品名 Edel エーデル

商品
御見積金額 **¥705,800** (税込 ¥776,380)
()内の価格は税込価格<税率10%>を表示しています。

作成日 2025年7月8日
プラン番号 7205C-2507-0108T
現場番号 C6297494

タカラスタANDARD株式会社
◆いわき営業所
福島県いわき市平字下の町8番地の14
TEL 0246-22-6181 / FAX 0246-22-6205

◆いわきショールーム
TEL 0246-22-6181 / FAX 0246-22-6215

※ 商品御見積金額には商品組付費と現場配送費が含まれております。
※ 給水・給湯・ガス・ダクト・電気等の接続工事は含まれておりません。

◆ 御見積仕様

《キッチン》

奥行	奥行65cm
キッチン本体サイズ	I型255cm
天板高さ	85cm
扉カラー	ライトグレー
キッチンパネル	HDタイプ:ドラマチックホワイト
ワークトップ材質	人造大理石
カラー	シャインホワイト
水栓	ハンドシャワー水栓
食器洗い乾燥機	なし
加熱機器	60cmホーロートップガスコンロ
レンジ機器	なし
ガス種	未定
周波数	50Hz

◆ 御確認事項

☆商品の仕様・価格等につきましては予告なく変更する事がありますので、ご購入の際には、弊社支店営業所等へお問い合わせ、又はカタログにてよくご確認下さいませ。
☆組立工事費には給水・給湯・ガス・ダクト・電気等の接続工事は含まれておりません。
☆この御見積書の有効期間は30日間です。
☆修理受付フリーダイヤル 0120-557-910(土日祝・夏季・年末年始休業日を除く)

担当営業	担当アドバイザー	プラン作成者
		小野

◆ 備考

--	--

No.*

御名前 支社 いわきSR SK17

様

現場番号	C6297494	プラン番号	7205C-2507-0108T	作成日	2025/7/8
------	----------	-------	------------------	-----	----------

御見積明細 キッチン

NO	商品名	仕様	品番	数量	単価	金額
1	人造大理石ワークトップ	らくエルシンク	MFIS255 ヌALW	1	95,500	95,500
2	シンクキャビネット	スライド(ソフトクローズ)	F-RNSM105 -5(ESF C	1	83,300	83,300
3	調理台キャビネット	スライド(2段引出し)(ソフトクローズ)	F-TDSZ075 -5(ESF C	1	54,500	54,500
4	コンロ用キャビネット	スライド(ソフトクローズ)	F-KTSZ075 R5(ESF C	1	49,500	49,500
5	水栓	ハンドシャワー水栓	KM5021TTK	1	35,500	35,500
6	ガス加熱機器(ホーロートップ)	片面焼き、シルバー	TN36V-60	1	49,500	49,500
【ベースキャビネット小計】				6		367,800
7	ウォールキャビネット	レンジフード横タイプ	W-M A165FR (ESF C-D	1	48,500	48,500
8	レンジフード	シロッコファン(シルバー色)	VUA-901AD (V)	1	42,500	42,500
	前幕板	高さ70cmタイプ、シルバー色	マエマク90VUA-640(V)	1	6,000	6,000
9	レンジフード別売部品	横化粧板、シルバー	ヨコケショウイタVUA-700(V)	1	4,500	4,500
10	シロッコファン用排気金具	上方排気接続用	マルダクトカナク(U)	1	3,000	3,000
11	エンドパネル	下台用	EP-XN-85 (ESF B-1	1	10,500	10,500
12	エンドパネル	ウォールキャビネット、電動昇降、VUSVDS用	EP-WM (ESF B-1	1	7,500	7,500
13	エンドカバー	扉・スライド用	EC-ME -85(WK)	1	6,500	6,500
14	施工キット		PZ-ST セコウキット(S)-1	1	3,500	3,500
15	どこでもラック(スクエアタイプ)	ペーパーホルダー	MGSK ペーパーホルダー(W	2	1,700	3,400
16	どこでもラック(スクエアタイプ)	タオルハンガーL、ホワイト	MGSK タオルハンガーL (W	2	2,500	5,000
	どこでもラック(スクエアタイプ)	アタッチメント(小物トレイ)	MGAK コモトレ-35S (W	2	500	1,000
17	どこでもラック	フキン掛け(上面取付タイプ)	MGSK ウエフキンカケ (W	1	2,500	2,500
18	かくせるラック	まな板立て	MGTS-300M	1	3,100	3,100
19	水切り	らくエルシンク用	ミズキリSGN-B	1	4,500	4,500
20	ゴミポケット	らくエルシンク用	ゴミポケットSGN	1	2,500	2,500
21	吊戸下ホーローパネル	直線用、ホワイト	PZT -185 (SW)	1	11,500	11,500
22	施工部材		シリコン(ホワイト2)	2	1,000	2,000
キッチン合計				28		¥535,800

御見積明細 キッチンパネル

NO	商品名	仕様	品番	数量	単価	金額
1	ホーローキッチンパネルHDタイプ	フロントパネル135、ドラマチックホワイト	PZFN-135 (IDW)	2	17,500	35,000
2	パネル施工キット	シリコン色(ホワイト)	パネルセコウキットS(W)-1	1	5,700	5,700

御名前 支社 いわきSR SK17 様

現場番号	C6297494	プラン番号	7205C-2507-0108T	作成日	2025/7/8
------	----------	-------	------------------	-----	----------

御見積明細 キッチンパネル

NO	商品名	仕様	品番	数量	単価	金額
3	KP用エッジセット	樹脂製、ホワイト	KPエッジセットJ (MW)-2	1	2,800	2,800
キッチンパネル合計				4		¥43,500

商品総合計	32	¥579,300
-------	----	----------

商品組付費			数量	金額
1	本体組付費		1	84,500
2	キッチンパネル組付費		1	34,000
商品組付費合計				¥118,500

その他費用			数量	金額
	現場配送費		1	8,000
配送費他合計				¥8,000

商品御見積金額	¥705,800
---------	----------





※ 御見積明細の価格には消費税は含まれておりません。別途消費税が必要となります。

※ 商品組付費には搬入・商品組付等の費用を含んでいます。

※ 商品組付費は現場の状況により変動する事があります。

又、給水・給湯・ガス・ダクト・電気等の接続工事は含まれておりません。

- (21)吊戸下ホーローパネルあり

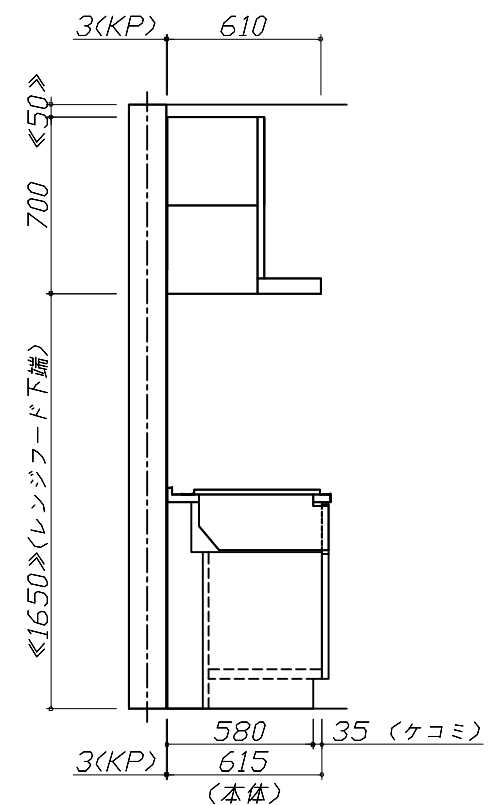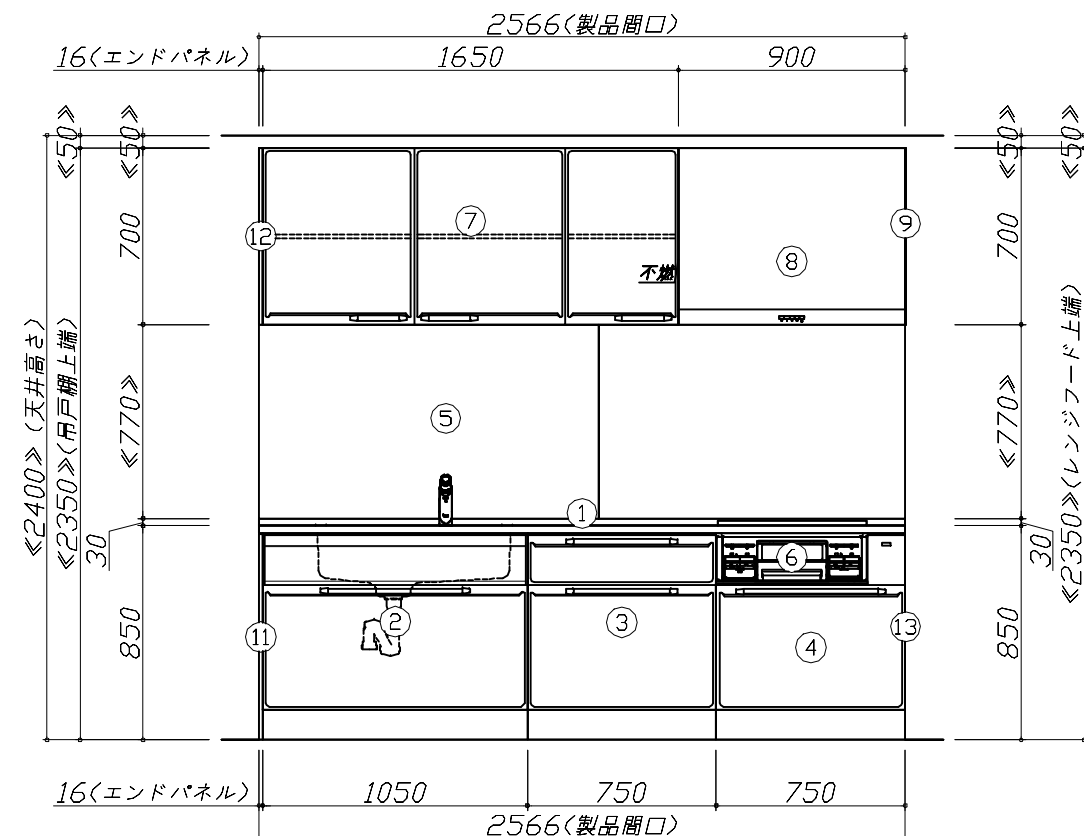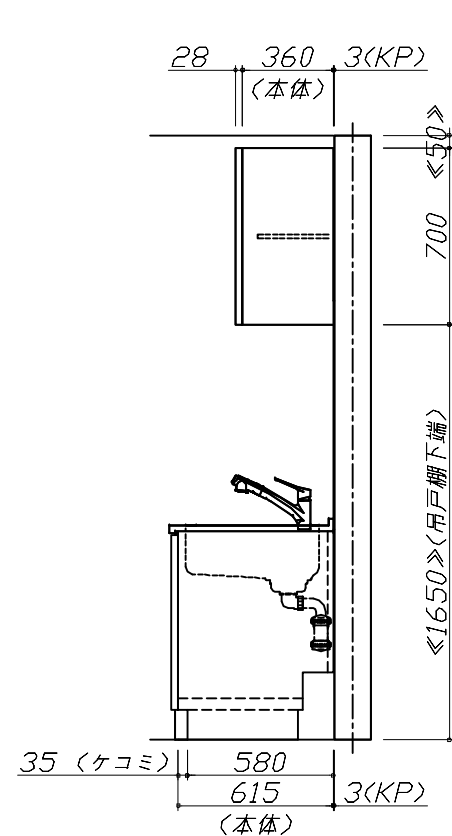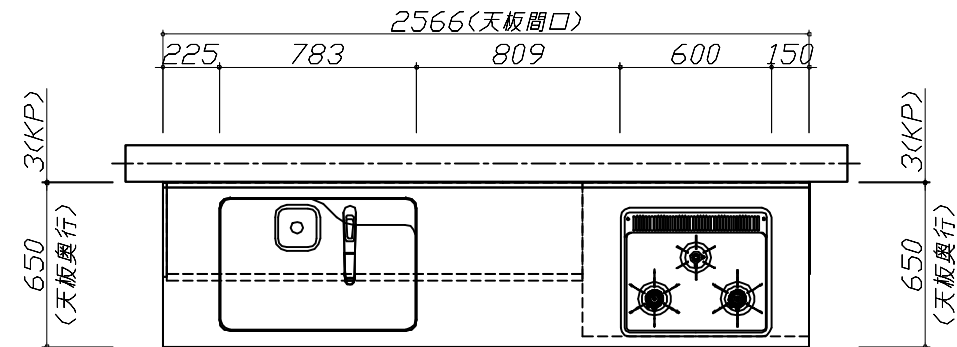


Takara standard

タカスタンダード株式会社

現場名称： 支社_いわきSR SK17様邸	ホーローシステムキッチン E d e l エーデル	姿図 1	縮 尺： 1 / 30
現場番号： C6297494	プラン番号： 7205C-2507-0108T	作成日： 2025年7月8日	
いわき営業所	担当営業：	担当アドバイザー：	

縮尺：A3サイズ等倍

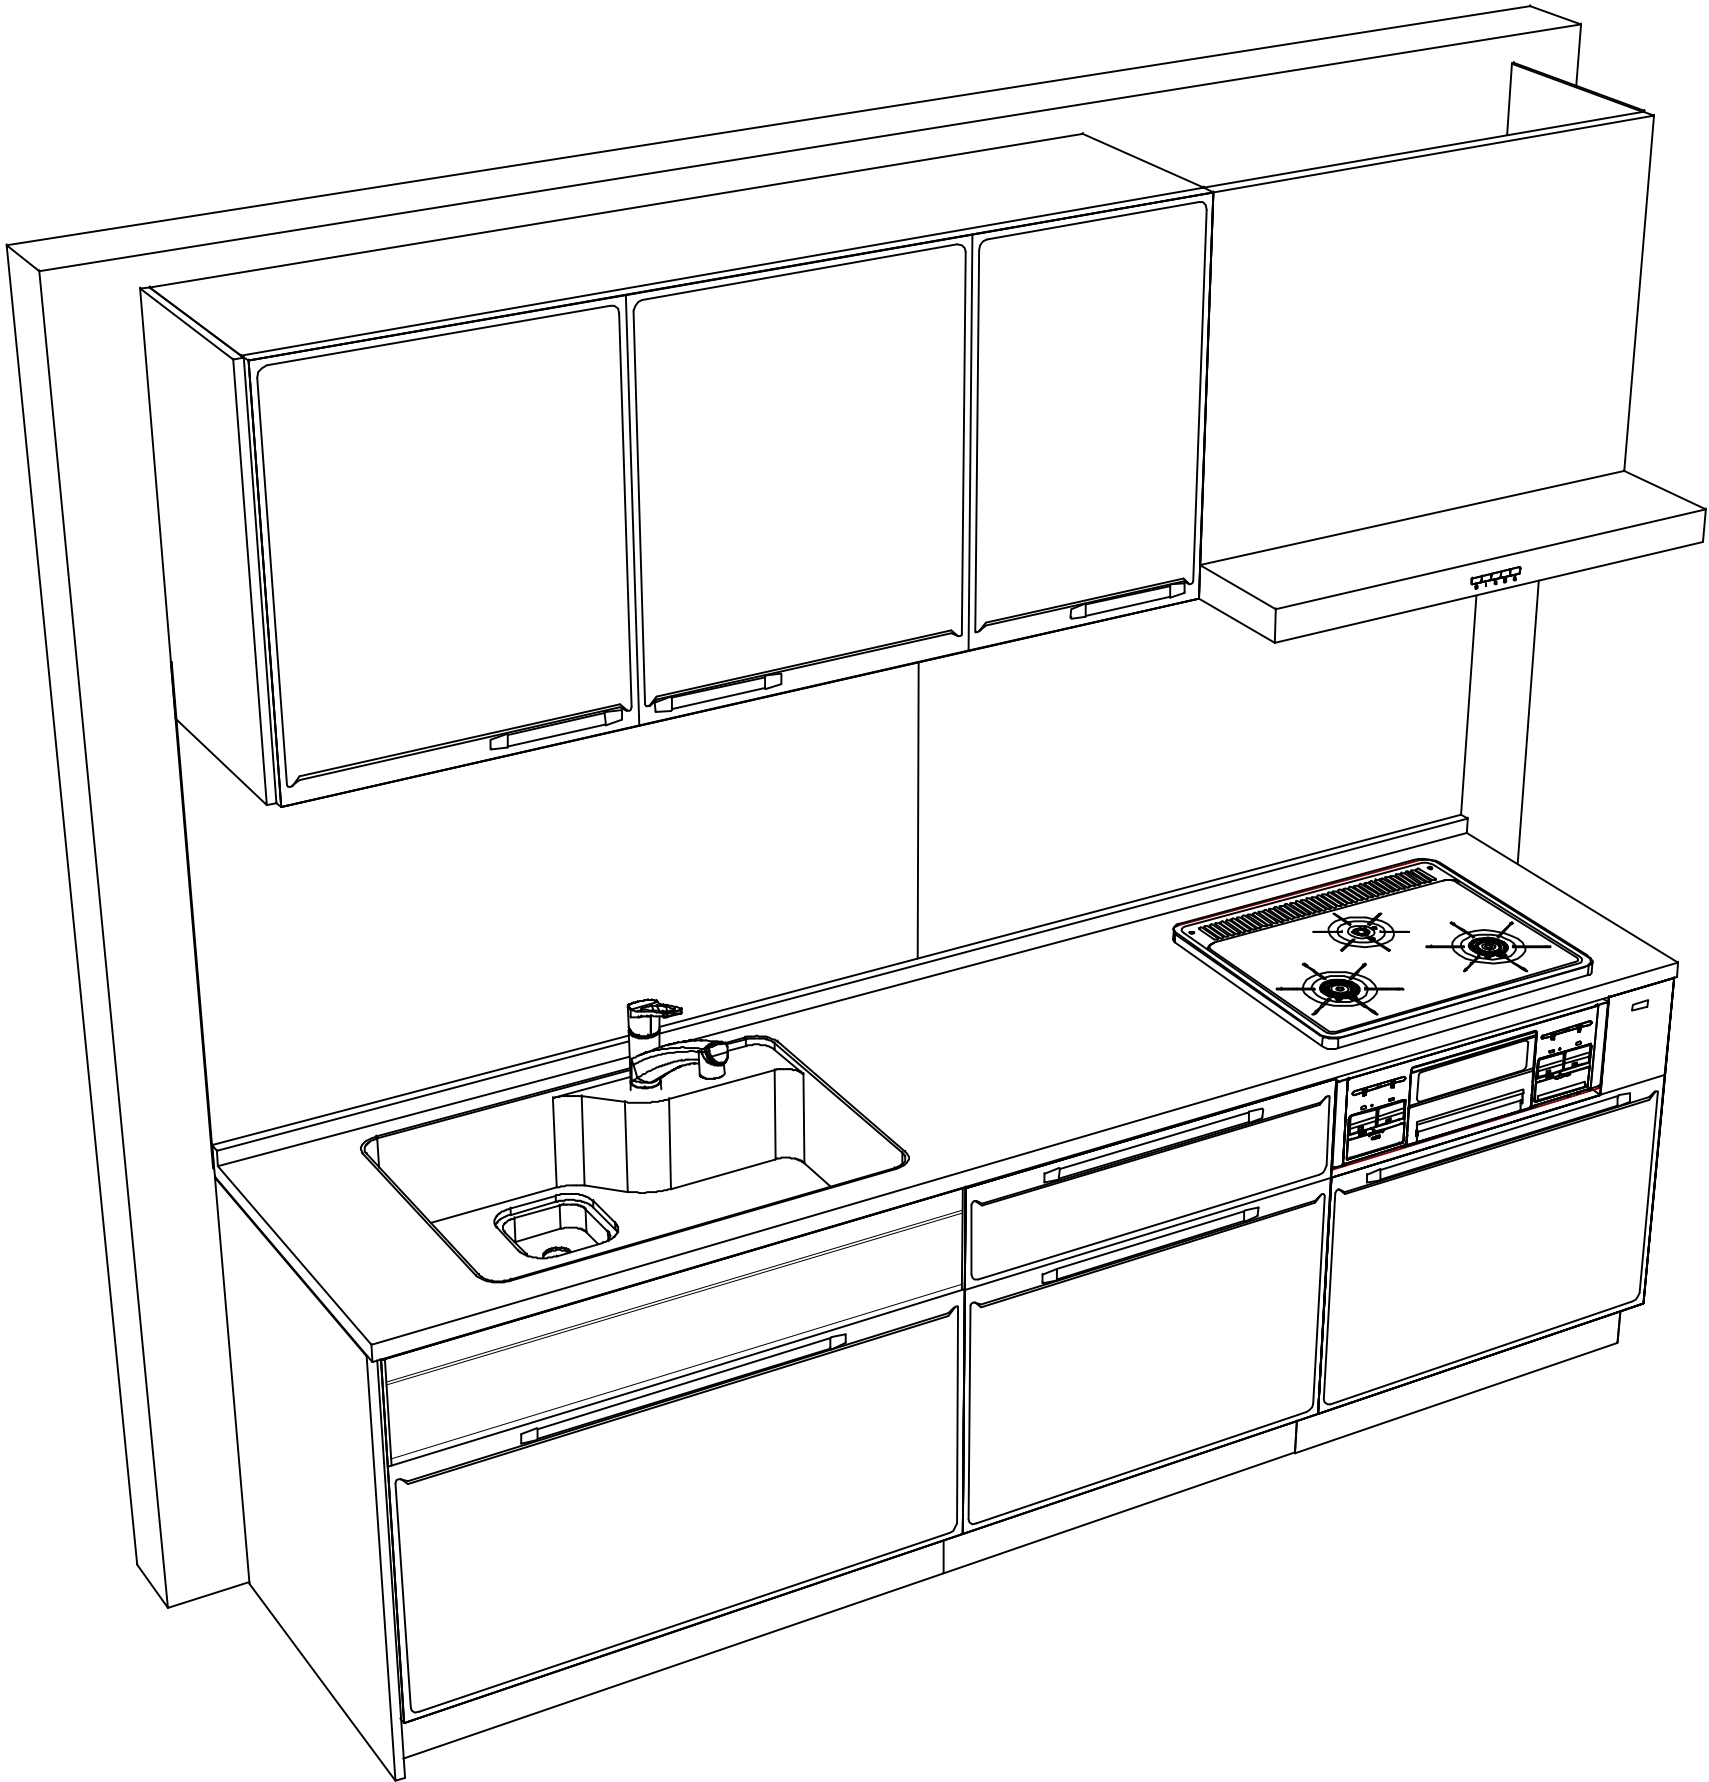

現場名称： 支社_いわきSR SK17様邸	ホーローシステムキッチン E d e l エーデル	姿図 2	縮 尺： 1 / 30
現場番号： C6297494	プラン番号： 7205C-2507-0108T	作成日： 2025年7月8日	
いわき営業所	担当営業：	担当アドバイザー：	