

御名前 支社 いわきSR SK6 様

現場番号	C6279623	プラン番号	7205C-2507-0168T	作成日	2025/7/29
------	----------	-------	------------------	-----	-----------

御見積明細 周辺収納

NO	商品名	仕様	品番	数量	単価	金額
1	カウンターユニット用カウンター	奥行45cm、メラミン、ヒッコリーナチュラル	C-JP255Nサ (P)-1	1	47,000	47,000
2	カウンターキャビネット	奥行45cm、スライド3段、ソフトクローズ	F-TFSL075I-5EAPU-D	1	51,500	51,500
3	カウンターキャビネット	奥行45cm、スライド3段、ソフトクローズ	F-TFSL090I-5EAPU-D	1	54,000	54,000
4	カウンターキャビネット	奥行45cm、オープン、ソフトクローズ	F-TA L0901R5EAPU-D	1	31,500	31,500
5	エンドパネル	奥行45cmキャビネット用(メラミンカウンター)	EP-NLN-85 (APU-)	1	13,000	13,000
6	施工部材		シリコン(アイボリー)	1	1,000	1,000
周辺収納合計				6		¥198,000

商品総合計	6	¥198,000
--------------	----------	-----------------





※ 御見積明細の価格には消費税は含まれておりません。別途消費税が必要となります。

<p>《参考》別途 商品組付費 周辺収納商品組付費</p> <p>《参考》別途 現場配送費</p>	<p>別途</p> <p>¥0 (税込 ¥0)</p>
--	-----------------------------

※ 商品組付費は現場の状況により変動する事があります。又、給水・給湯・ガス・ダクト・電気等の接続工事は含まれておりません。

()内の価格は税込価格<税率10%>を表示しています。

- 必ずご確認ください。
 - ・天井高さ、吊戸棚・レンジフード取付高さをご確認ください。
 - ・《 》内寸法は参考寸法です。
- 表示記号について
 - ・KP：キッチンパネル

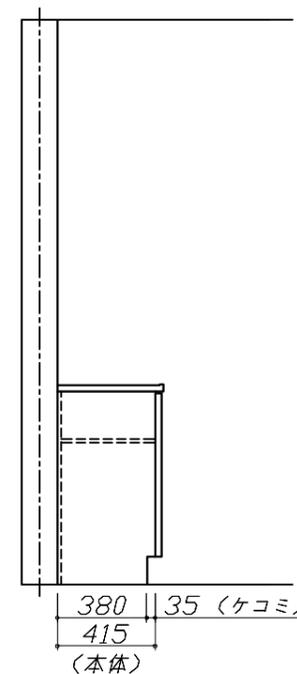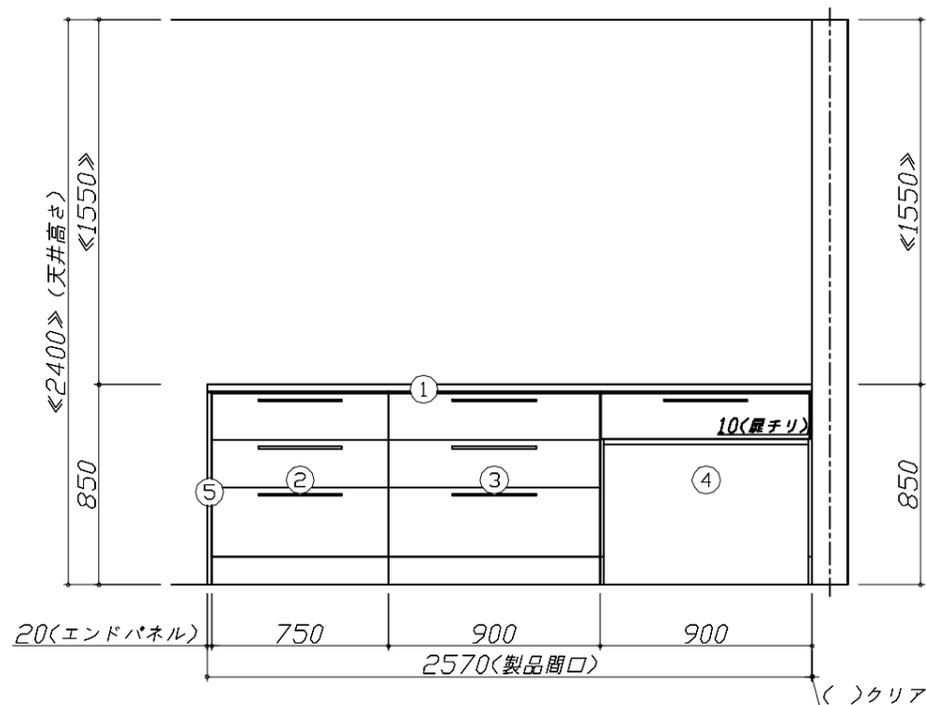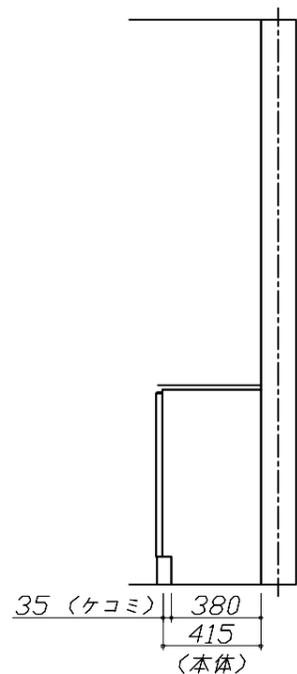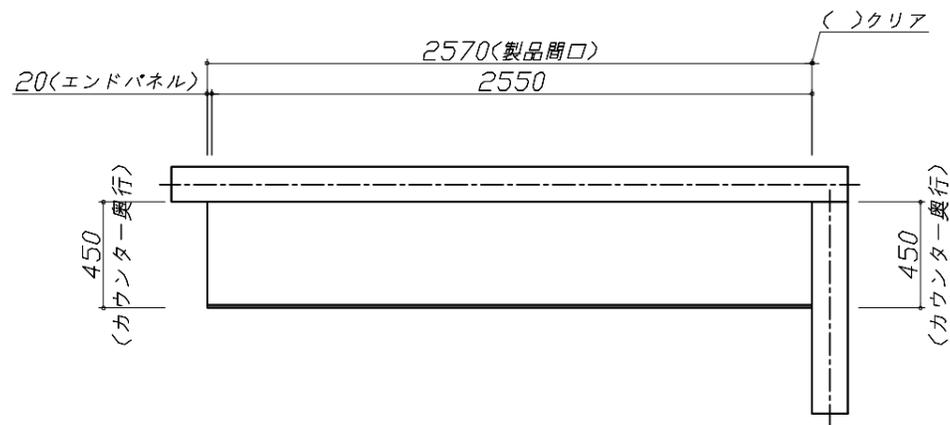


Takara standard
タカラスタンダード株式会社

現場名称： 支社_いわきSR SK6様邸
現場番号： C6279623
いわき営業所

ぴったりサイズ木製システムキッチン Refit リフィット
プラン番号： 7205C-2507-0168T
担当営業：

姿図 1 縮尺： 1 / 30
作成日： 2025年7月29日
担当アドバイザー：

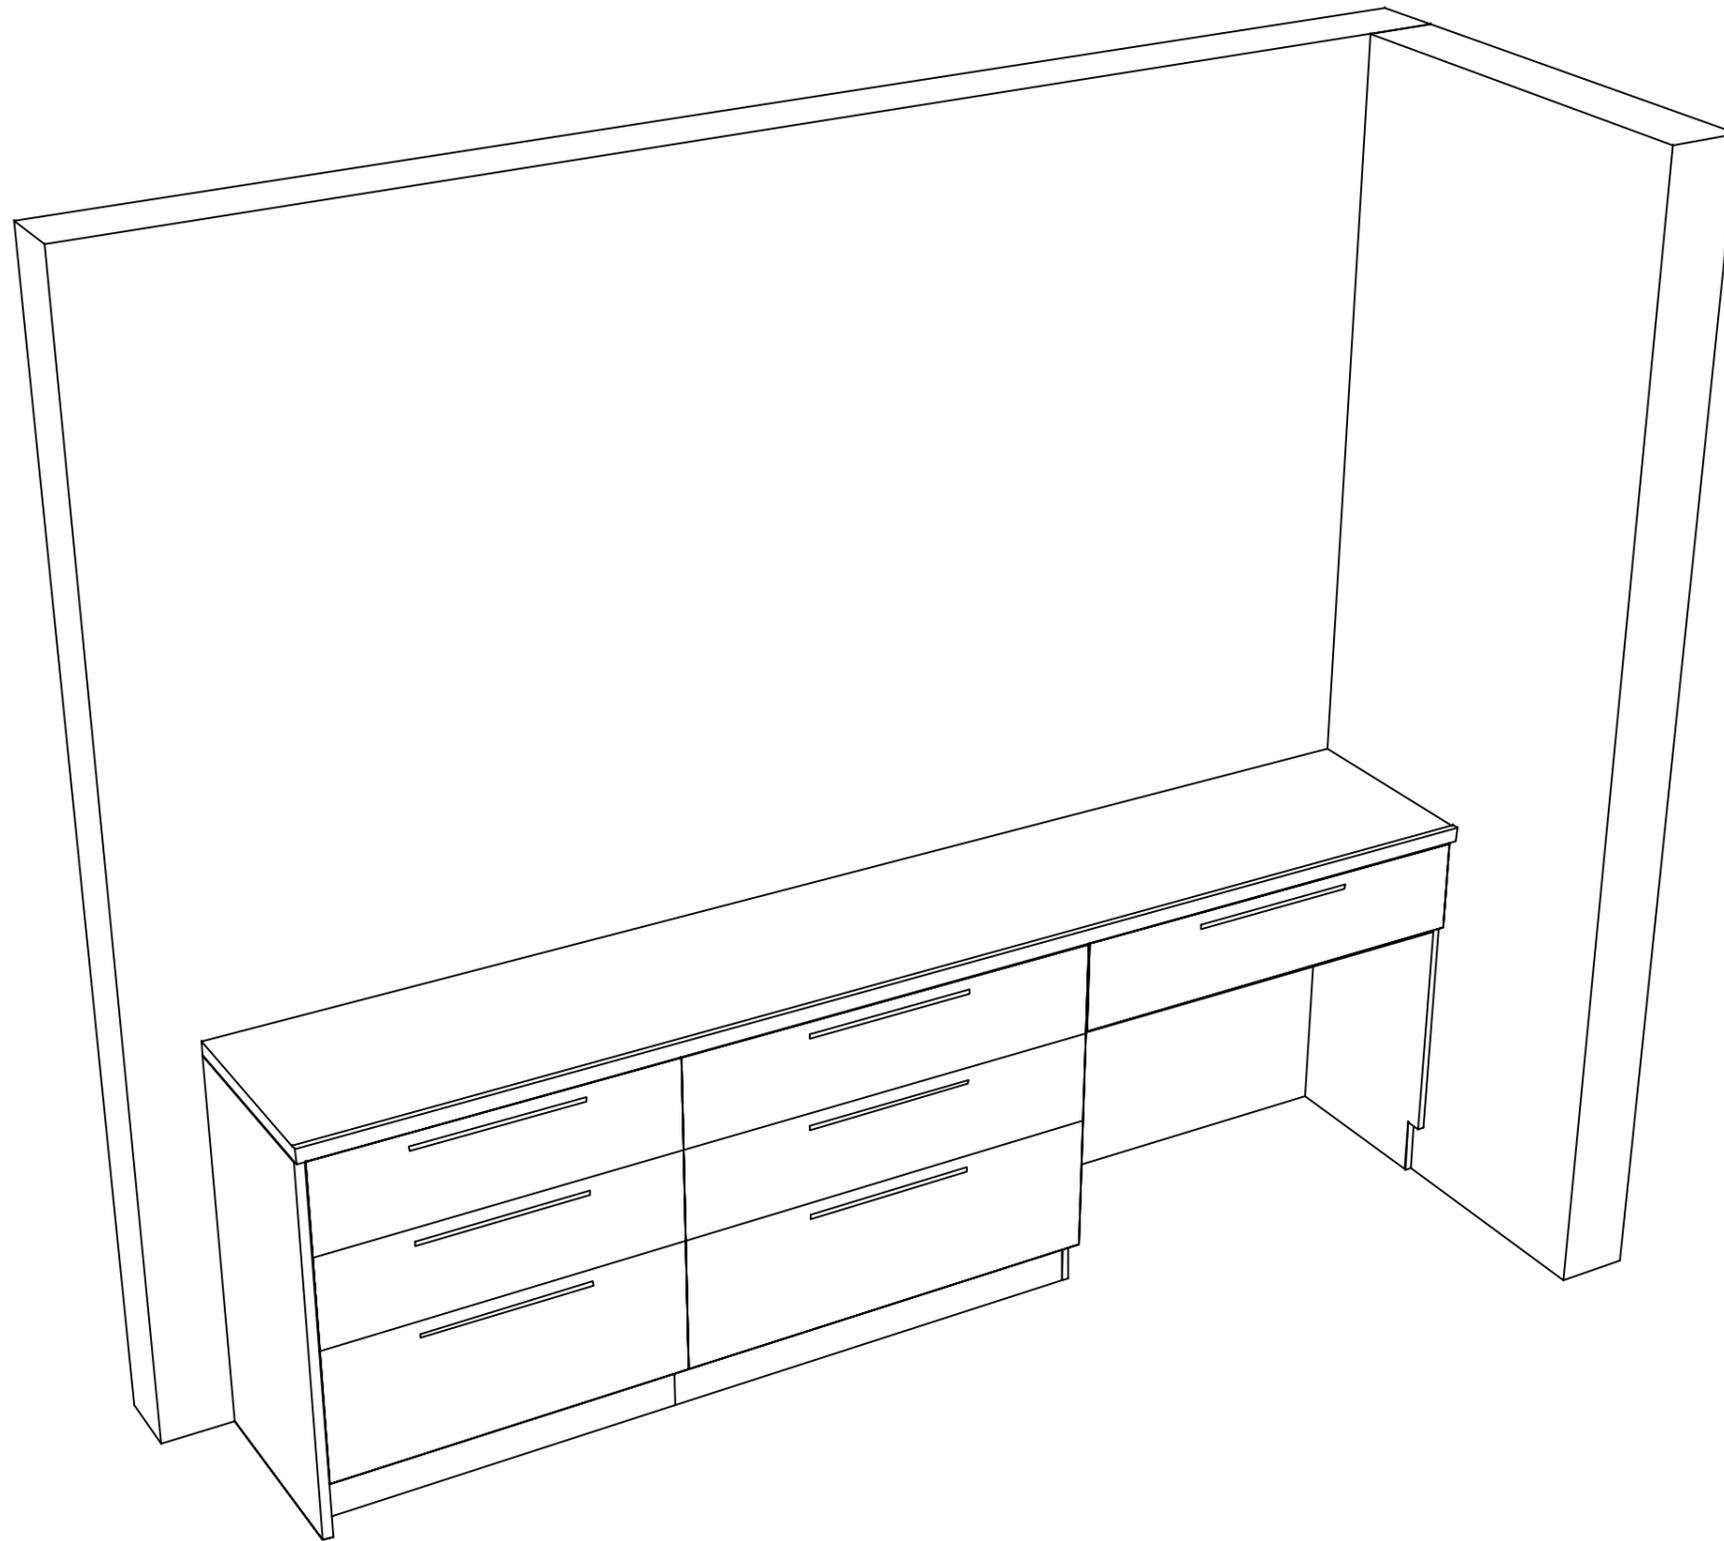

Takara standard
タカラスタンダード株式会社

現場名称： 支社_いわきSR SK6様邸

現場番号： C6279623

いわき営業所

ぴったりサイズ`木製システムキッチン Refit リフィット

プラン番号： 7205C-2507-0168T

担当営業 :

姿図 2

縮尺： 1 / 30

作成日： 2025年7月29日

担当アドバイザー：

縮尺：A3サイズ等倍