ぴったりサイズ木製システムキッチン 御見積書

御名前　支社 いわきSR SK15　様

業者　様

商品名　Refit リフィット

商品
御見積金額　¥958,500　（ 税込 ¥1,054,350 ）

（　）内の価格は税込価格＜税率10%＞を表示しています。

作成日　2025年9月7日
ﾌﾟﾗﾝ番号　7205C-2509-0057T
現場番号　C6281072

タカラスタンダード株式会社
◆いわき営業所
福島県いわき市平字下の町8番地の14
TEL 0246-22-6181 / FAX 0246-22-6205

◆いわきショールーム
TEL 0246-22-6181 / FAX 0246-22-6215

担当営業	担当ｱﾄﾞﾊﾞｲｻﾞｰ	ﾌﾟﾗﾝ作成者
		小野

※　商品御見積金額には商品組付費と現場配送費が含まれております。
※　給水・給湯・ガス・ダクト・電気等の接続工事は含まれておりません。

◆ 御見積仕様

《キッチン》	
キッチン本体サイズ	I型255cm
天板高さ	85cm
扉カラー	グループ1：マットグレージュ
引手	ハンドル引手(シルバー)
キッチンパネル	HDﾀｲﾌﾟ：ｱｳﾘｼﾞｰﾅﾀｲﾙ
ワークトップ材質	人造大理石
カラー	シャイングレー
水栓	ハンドシャワー水栓
食器洗い乾燥機	シンク横設置間口45cmタイプ
加熱機器	IHヒーター
レンジ機器	なし
ガス種	未定
周波数	50Hz

◆ 備考

◆ 御確認事項

☆商品の仕様・価格等につきましては予告なく変更する事がありますので、ご購入の際には、弊社支店営業所等へお問い合せ、又はカタログにてよくご確認下さいませ。
☆組立工事費には給水・給湯・ガス・ダクト・電気等の接続工事は含まれておりません。
☆この御見積書の有効期間は30日間です。
☆修理受付フリーダイアル 0120-557-910(土日祝、夏季・年末年始休業日を除く)

No.*

御名前 支社 いわきSR SK15 様

現場番号	C6281072	プラン番号	7205C-2509-0057T	作成日	2025/9/7

御見積明細 キッチン

NO	商品名	仕様	品番	数量	単価	金額
1	人造大理石ワークトップ	らくエルシンク	MKIｽ255 ユALD-N	1	94,900	94,900
2	シンクキャビネット	足元ｽﾗｲﾄﾞ、ｿﾌﾄｸﾛｰｽﾞ、ﾎｰﾛｰ底板有、見切り無	F-RMVM105ｳ-5EAPT-C	1	78,800	78,800
3	食器洗い乾燥機	引出し式（シルバー色）	EW-45R3SMT	1	111,000	111,000
	食器洗い乾燥機用前面パネル	扉同色、フレームレス用	P-DWP45FW (APT-)	1	7,500	7,500
4	調理台キャビネット	ﾌﾚｰﾑﾚｽ食洗用、足元ｽﾗｲﾄﾞ、ｿﾌﾄｸﾛｰｽﾞ、ﾎｰﾛｰ底板有	F-WFVB045 -5EAPT-)	1	21,500	21,500
5	調理台キャビネット	足ｽﾗ3段引出、ｿﾌﾄｸﾛｰｽﾞ、ﾎｰﾛｰ底板有、見切り無	F-TFVB030 -5EAPT-C	1	32,000	32,000
6	コンロ用キャビネット	足元ｽﾗｲﾄﾞ、ｿﾌﾄｸﾛｰｽﾞ、ﾎｰﾛｰ底板有、見切り有	F-KJVB075 R5EAPT-C-ﾊ	1	41,500	41,500
7	水栓	エコタイプハンドシャワー水栓	KM5021TTKE	1	36,500	36,500
8	電気加熱機器	IHヒーター両面焼き(ｼﾙﾊﾞｰ色)	HTB-TS6ASK	1	155,000	155,000
	【ベースキャビネット小計】			9		578,700
9	ウォールキャビネット	ﾚﾝｼﾞﾌｰﾄﾞ横ﾀｲﾌﾟ、耐震ﾗｯﾁ付、扉手掛	W-M A165FRPGAPT-Y-D	1	41,500	41,500
10	レンジフード	シロッコファン（シルバー色）	VUA-901AD (V)	1	42,500	42,500
	前幕板	高さ70cmタイプ、ｼﾙﾊﾞｰ色	ﾏｴﾏｸ90VUA-640(V)	1	6,000	6,000
11	シロッコファン用排気金具	上方排気接続用	ﾏﾙﾀﾞｸﾄｶﾅｸﾞ(U)	1	3,000	3,000
12	エンドパネル	ベースキャビネット用、H80・85用	EP-XHN85 (APT-)	1	18,500	18,500
13	エンドパネル	ｳｫｰﾙｷｬﾋﾞﾈｯﾄ・電動昇降吊戸棚用	EP-WB (APT-)	1	10,000	10,000
14	施工キット		PZ-ST ｾｺｳｷｯﾄ(S)-1	1	3,500	3,500
15	まな板立て	らくエルシンク用	ﾏﾅｲﾀﾀﾃSGN	1	2,000	2,000
16	水切りネット	らくエルシンク用	ﾐｽﾞｷﾘﾈｯﾄSGN	1	4,000	4,000
17	どこでもラック（ｱﾙﾐﾀｲﾌﾟ）	レードル掛け、ホワイト	MGD-KH(W)	1	5,000	5,000
18	どこでもラック（ｽｸｴｱﾀｲﾌﾟ）	ペーパーホルダー	MGSK ﾍﾟｰﾊﾟｰﾎﾙﾀﾞ(W	1	1,700	1,700
19	どこでもラック（ｽｸｴｱﾀｲﾌﾟ）	タオルハンガーS、ホワイト	MGSK ﾀｵﾙﾊﾝｶﾞｰS (W	1	1,100	1,100
	どこでもラック（ｽｸｴｱﾀｲﾌﾟ）	アタッチメント(小物トレイ)	MGAK ｺﾓﾉﾄﾚｰ15S (W	1	400	400
20	どこでもラック	フキン掛け(上面取付タイプ)	MGSK ｳｴﾌｷﾝｶｹ (W	1	2,500	2,500
21	間仕切り名人	Tタイプ、間口45・60cm用	MGﾏｼﾞｷﾘP TL 1	3	3,900	11,700
22	天板ｵﾌﾟｼｮﾝ		ｼﾞｬﾊﾞﾗｾｯﾄ	1	600	600
23	吊戸下ホーローパネル	直線用、ホワイト	PZT -185 (SW)	1	11,500	11,500
24	施工部材		ｼﾘｺﾝ(ﾎﾜｲﾄ2)	2	1,000	2,000
	キッチン合計			30		¥746,200

御名前 支社 いわきSR SK15 様

現場番号	C6281072	プラン番号	7205C-2509-0057T	作成日	2025/9/7

御見積明細 キッチンパネル

NO	商品名	仕様	品番	数量	単価	金額
1	ホーローキッチンパネルHDタイプ	サイドパネル、アウリジーナタイル	PZS-90 (QRV)	1	30,400	30,400
2	パネル施工キット	シリコン色(アイボリー)	ﾊﾟﾈﾙｾｺｳｷｯﾄS(I)-1	1	5,700	5,700
3	KP用エッジセット	樹脂製、ベージュ	KPｴｯｼﾞｾｯﾄJ (MB)-2	1	2,800	2,800
4	ホーローキッチンパネルHDタイプ	フロントパネル135、アウリジーナタイル	PZFN-135 (QRV)	1	17,500	17,500
5	ホーローキッチンパネルHDタイプ	窓パネル185、アウリジーナタイル	PZW -185 (QRV)	2	14,700	29,400
	キッチンパネル合計			6		¥85,800

商品総合計		36	¥832,000

	商品組付費	数量	金額
1	本体組付費	1	84,500
2	キッチンパネル組付費	1	34,000
	商品組付費合計		¥118,500

	その他費用	数量	金額
	現場配送費	1	8,000
	配送費他合計		¥8,000

商品御見積金額	¥958,500

※ 御見積明細の価格には消費税は含まれておりません。別途消費税が必要となります。
※ 商品組付費には搬入・商品組付等の費用を含んでいます。
※ 商品組付費は現場の状況により変動する事があります。
又、給水・給湯・ガス・ダクト・電気等の接続工事は含まれておりません。

■必ずご確認ください。
・天井高さ、吊戸棚・レンジフード取付高さをご確認ください。
・≪　≫内寸法は参考寸法です。
・両側クローズの場合は、壁間の寸法がワークトップ間口より6から7mm程度長くなるようにスキを設けてください。
■表示記号について
・KP：キッチンパネル

■(23)吊戸下ホーローパネルあり

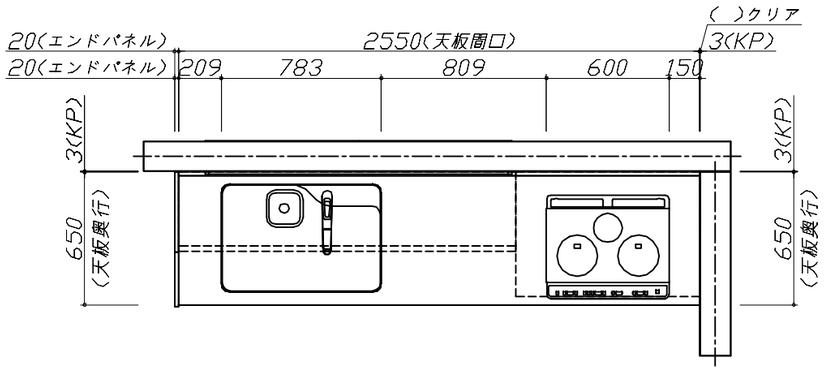

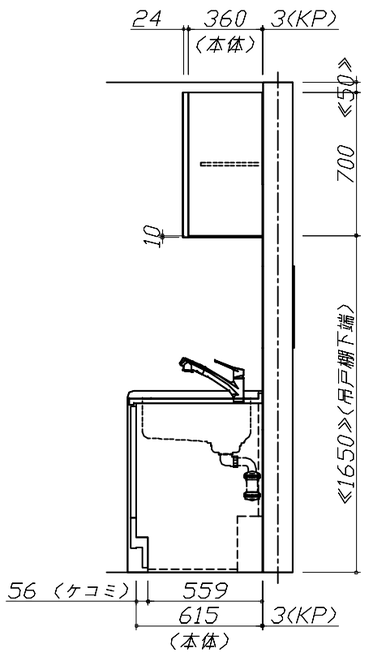

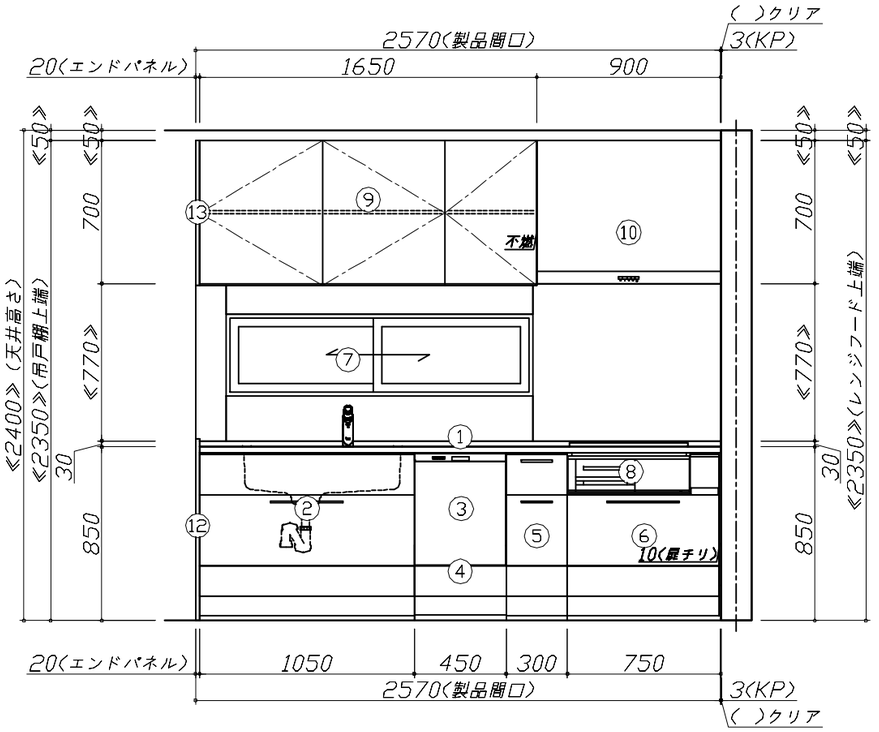

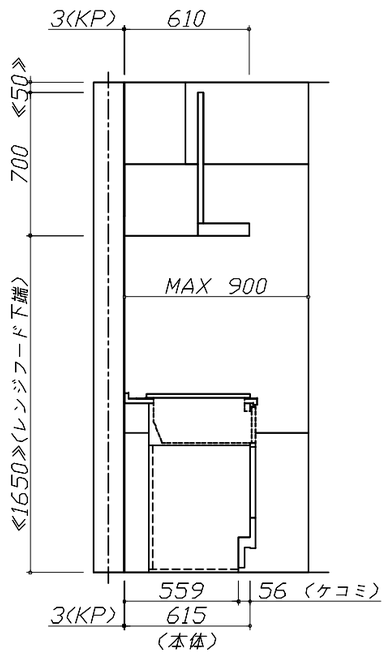

Takara standard タカラスタンダード株式会社	現場名称： 支社_いわきSR　SK15様邸	ぴったりｻｲｽﾞ木製ｼｽﾃﾑｷｯﾁﾝ　Ｒｅｆｉｔ　リフィット	姿図 1	縮　尺： 1 / 30
	現場番号： C6281072	プラン番号： 7205C-2509-0057T	作成日： 2025年9月7日	
	いわき営業所	担当営業　：	担当アドバイザー：	

縮尺：A3サイズ等倍

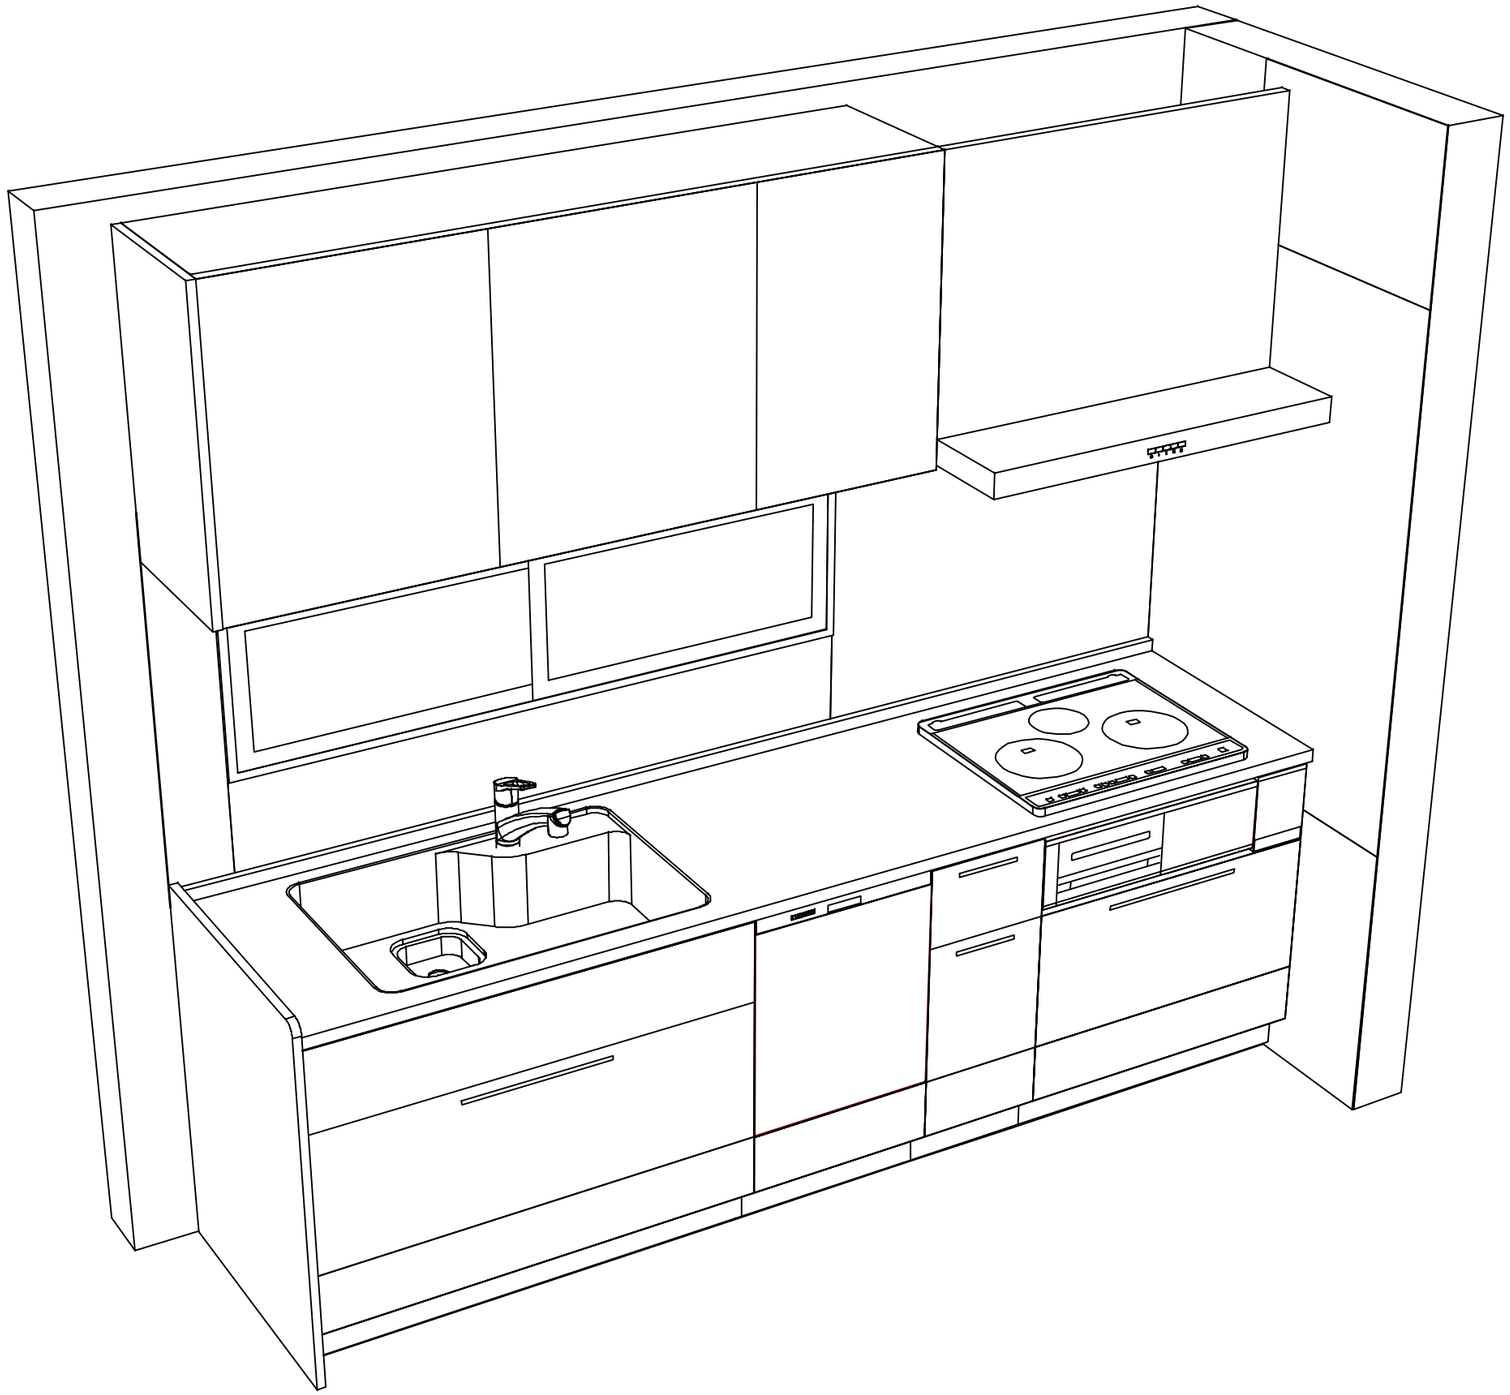

Takara standard タカラスタンダード株式会社	**現場名称：** 支社_いわきSR　SK15様邸	ぴったりｻｲｽﾞ木製ｼｽﾃﾑｷｯﾁﾝ　Ｒｅｆｉｔ　リフィット	姿図 2	**縮　尺：** 1 / 30
	現場番号： C6281072	**プラン番号：** 7205C-2509-0057T	**作成日：** 2025年9月7日	
	いわき営業所	**担当営業　：**	**担当アドバイザー：**	

縮尺：A3サイズ等倍