

ホーローシステムキッチン 御見積書

御名前 支社 いわきSR SK8 様

業者 様

商品名 LEMURE レミュー

商品
御見積金額 ￥1,021,000 (税込 ￥1,123,100)
()内の価格は税込価格<税率10%>を表示しています。

作成日 2025年10月18日
プラン番号 7205C-2510-0139T
現場番号 C6281066

タカラスタANDARD株式会社
◆いわき営業所
福島県いわき市平字下の町8番地の14
TEL 0246-22-6181 / FAX 0246-22-6205

◆いわきショールーム
TEL 0246-22-6181 / FAX 0246-22-6215

※ 商品御見積金額には商品組付費と現場配送費が含まれております。
※ 給水・給湯・ガス・ダクト・電気等の接続工事は含まれておりません。

◆ 御見積仕様

《キッチン》

キッチン本体サイズ	I型255cm
天板高さ	85cm
扉カラー	ローズウットホワイト・引手シルバー
キャビネットカラー	ホワイト
キッチンパネル	なし
引手タイプ	レール引手タイプ
ワークトップ材質	ステンレス
カラー	サンドエンボス加工
水栓	ハンドシャワー水栓
食器洗い乾燥機	なし
加熱機器	60cmホーロートップガスコンロ
レンジ機器	なし
ガス種	未定

◆ 御確認事項

☆商品の仕様・価格等につきましては予告なく変更する事がありますので、ご購入の際には、弊社支店営業所等へお問い合わせ、又はカタログにてよくご確認下さいませ。
☆組立工事費には給水・給湯・ガス・ダクト・電気等の接続工事は含まれておりません。
☆この御見積書の有効期間は30日間です。
☆修理受付フリーダイヤル 0120-557-910(土日祝・夏季・年末年始休業日を除く)

担当営業	担当アドバイザー	プラン作成者
		小野

◆ 備考

御名前 支社 いわきSR SK8

様

現場番号	C6281066	プラン番号	7205C-2510-0139T	作成日	2025/10/18
------	----------	-------	------------------	-----	------------

御見積明細 キッチン

NO	商品名	仕様	品番	数量	単価	金額
1	ステンレスワークトップ	らくエルシンク	TMIS255 ュARU	1	85,500	85,500
2	シンクキャビネット	足元スライド、フロントポケット、うちにもホーロートレイ	F-RNVM105P-5(LXWHNW	1	261,000	261,000
3	調理台キャビネット	足元スライド(3段引出、インナーケース、インナースライド)	F-TGVM075TR5(LXWHNW	1	164,000	164,000
4	コンロ用キャビネット	足元スライド、ミキリ対応	F-KTVM075IL5(LXWHNW-1	1	139,000	139,000
5	水栓	エコタイプハンドシャワー水栓	KM5021TTKE	1	36,500	36,500
6	ガス加熱機器(ホーロートップ)	片面焼き、シルバー	TN36AV60	1	54,500	54,500
【ベースキャビネット小計】				6		740,500
7	レンジフード	シロッコファン(シルバー色)	VUA-901AD (V)	1	42,500	42,500
	前幕板	高さ70cmタイプ、シルバー色	マエマク90VUA-640(V)	1	6,000	6,000
8	レンジフード別売部品	横化粧板、シルバー	ヨコゲショウイタVUA-700(V)	1	4,500	4,500
9	シロッコファン用排気金具	上方排気接続用	マルダクカナグ(U)	1	3,000	3,000
10	エンドパネル	奥行65cmキャビネット・トール下台用	EP-XN-85 (LXWHN	1	14,500	14,500
11	間仕切り名人(デラックスタイプ)	ABタイプ、間口9cm用	MGマジキリアB090-520	1	6,500	6,500
12	間仕切り名人(デラックスタイプ)	ASタイプ	MGマジキリアS240-420	4	5,000	20,000
13	間仕切り名人(デラックスタイプ)	APタイプ、内引出用	MGマジキリアP030-410U	2	2,500	5,000
14	かくせるホーローボックス	間口75cm用	トビラウラHS- 75N	1	7,000	7,000
15	かくせるホーローボックス	間口73cm用	トビラウラHS- 73N	1	7,000	7,000
16	水切り	らくエルシンク用	ミズキリSGN-B	1	4,500	4,500
17	ゴミポケット	らくエルシンク用	ゴミポケットSGN	1	2,500	2,500
18	前台輪カバー		P-DC105 -5(W)	1	4,000	4,000
19	前台輪カバー		P-DC075 -5(W)	1	3,500	3,500
20	前台輪カバー		P-DC073 -5(W)	1	3,500	3,500
21	施工部材		シリコン(ホワイト2)	1	1,000	1,000
22	施工部材		シリコン(クリア2)	1	1,000	1,000
キッチン合計				27		¥876,500
商品総合計				27		¥876,500

御名前 支社 いわきSR SK8 様

現場番号	C6281066	プラン番号	7205C-2510-0139T	作成日	2025/10/18
------	----------	-------	------------------	-----	------------

商品組付費		数量	金額
1	本体組付費	1	136,500
商品組付費合計			¥136,500

その他費用		数量	金額
	現場配送費	1	8,000
配送費他合計			¥8,000

商品御見積金額			¥1,021,000
---------	--	--	------------





※ 御見積明細の価格には消費税は含まれておりません。別途消費税が必要となります。

※ 商品組付費には搬入・商品組付等の費用を含んでいます。

※ 商品組付費は現場の状況により変動する事があります。


又、給水・給湯・ガス・ダクト・電気等の接続工事は含まれておりません。

- 必ずご確認ください。
- ・天井高さ、吊戸棚・レンジフード取付高さをご確認ください。
 - ・《 》内寸法は参考寸法です。
 - ・両側クローズの場合は、壁間の寸法がワークトップ間口より6から7mm程度長くなるようにスキを設けてください。
- 表示記号について
- ・KP：キッチンパネル

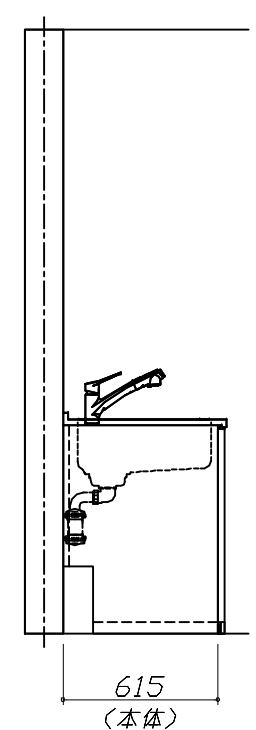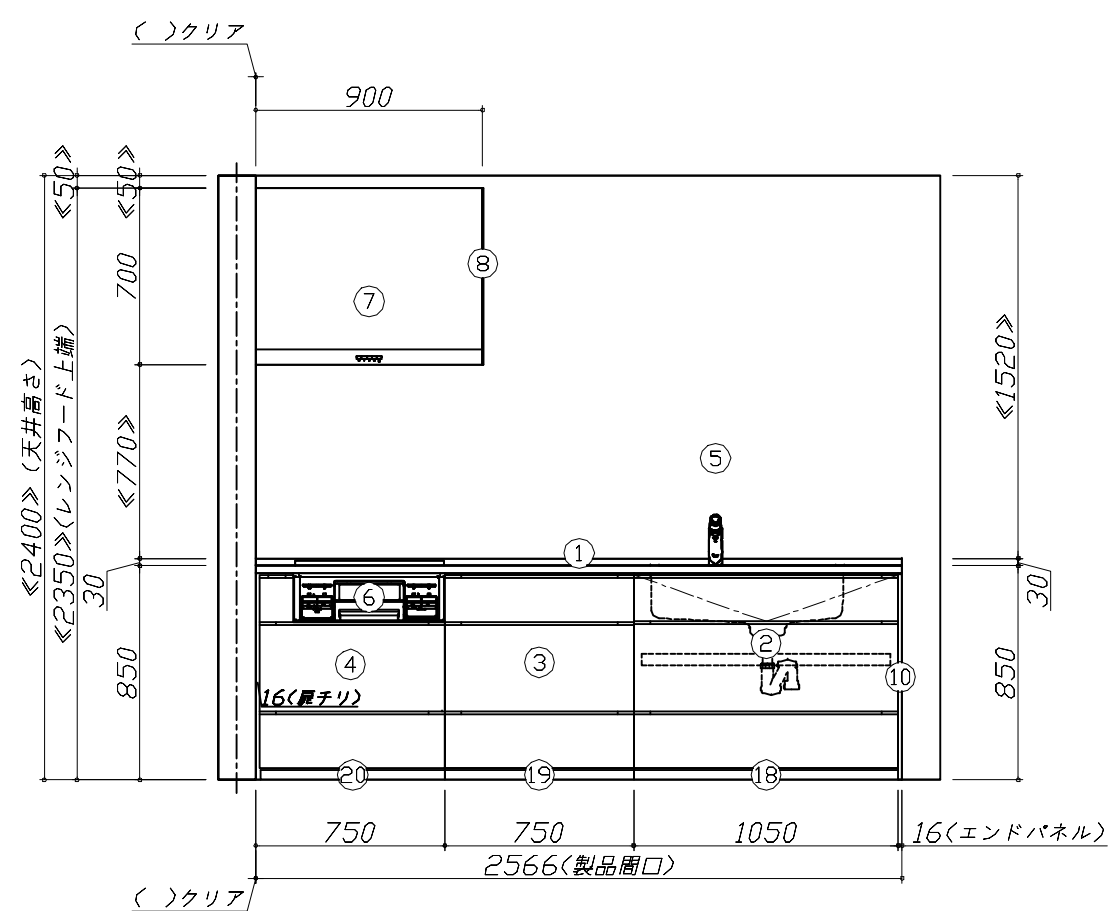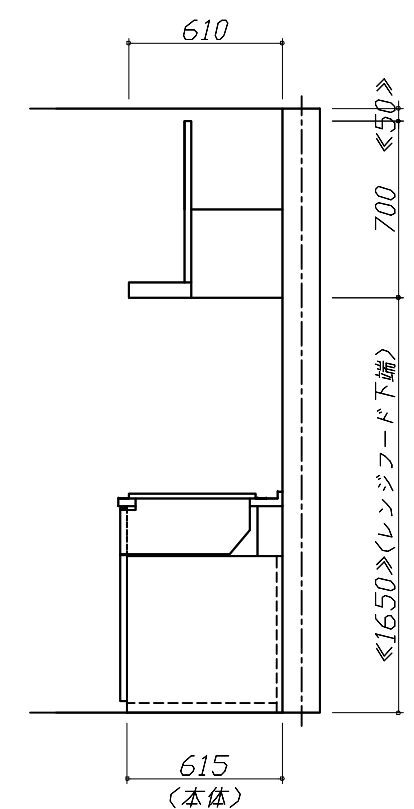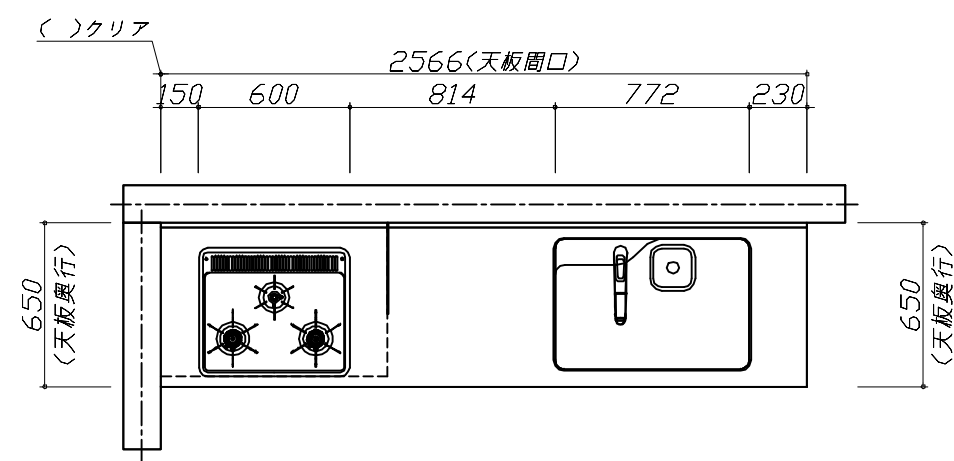

Takara standard タカラスタンダード株式会社	現場名称： 支社_いわきSR SK8様邸	ホーローシステムキッチン LEMURE レミュー	姿図 1	縮 尺： 1 / 30
	現場番号： C6281066	プラン番号： 7205C-2510-0139T	作成日： 2025年10月18日	
	いわき営業所	担当営業：	担当アドバイザー：	

縮尺：A3サイズ等倍

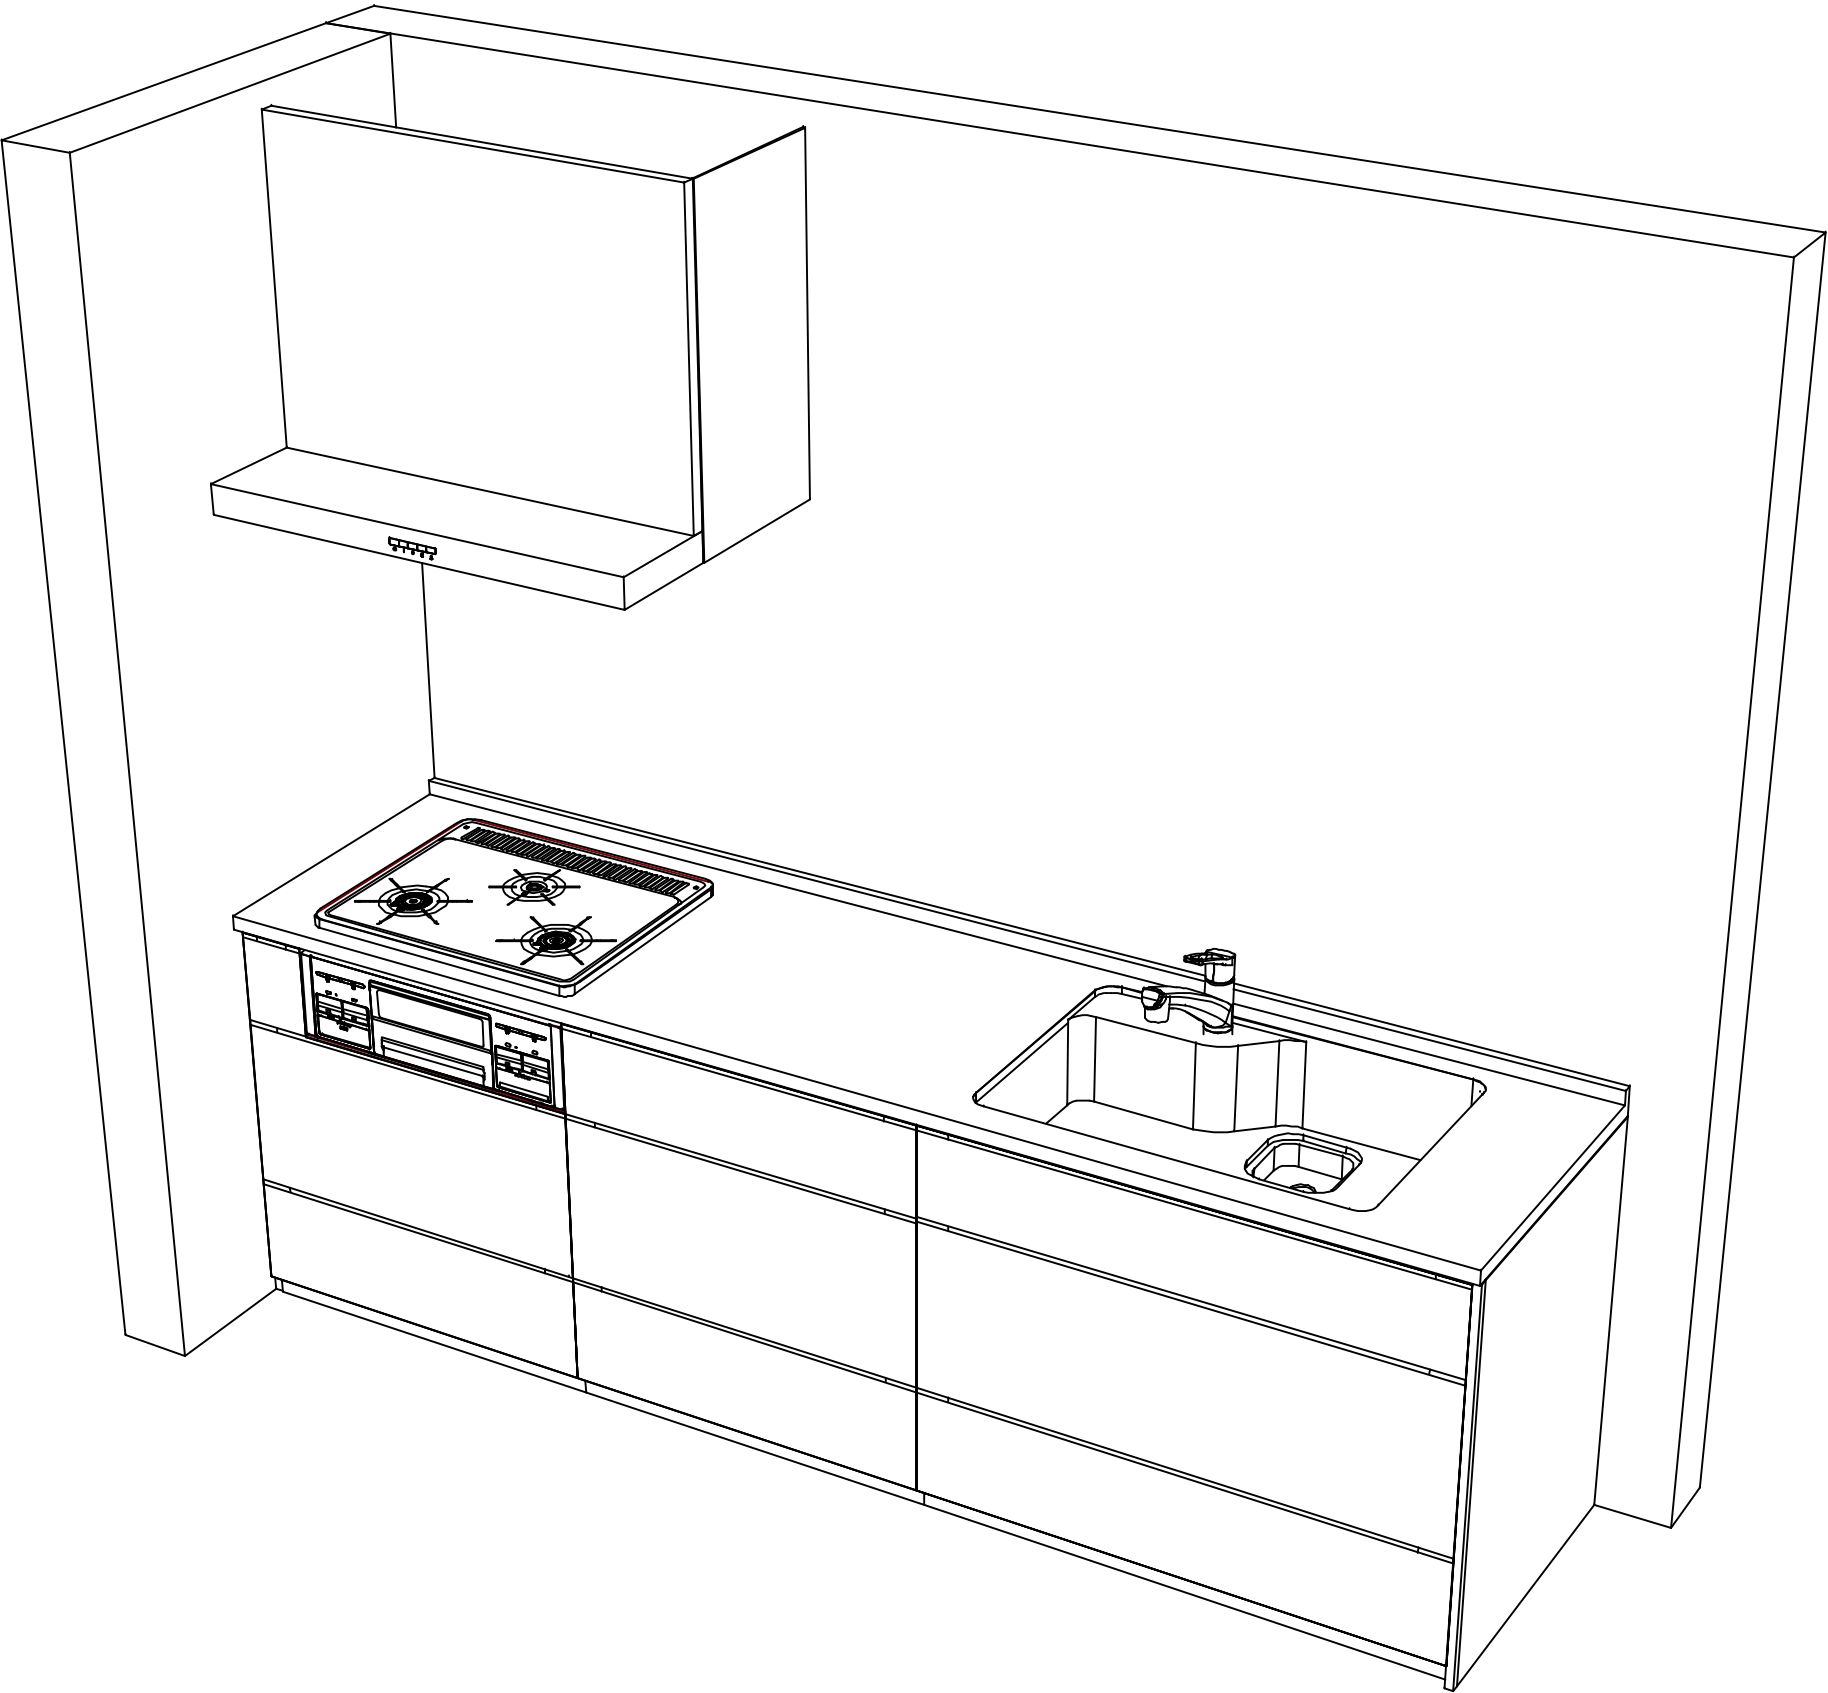

現場名称： 支社_いわきSR SK8様邸	ホーローシステムキッチン LEMURE レミュー	姿図 2	縮 尺： 1 / 30
現場番号： C6281066	プラン番号： 7205C-2510-0139T	作成日： 2025年10月18日	
いわき営業所	担当営業 ：	担当アドバイザー：	