

# ホーローシステムキッチン 御見積書

御名前 郡山-いわきSR SK01 様

業者 様

商品名 LEMURE レミュー

作成日 2022年3月29日  
プラン番号 7205C-2203-0197T  
現場番号 C2738264

タカスタンダード株式会社  
いわき営業所  
福島県いわき市平字下の町8番地の14  
TEL 0246-22-6201 / FAX 0246-22-6205

いわきショールーム  
TEL 0246-22-6181 / FAX 0246-22-6215

商品  
御見積金額 **¥1,281,900 (税込 ¥1,410,090)**

( )内の価格は税込価格<税率10%>を表示しています。

**(参考) 別途 商品組付費 ¥110,000 (税込 ¥121,000)**

商品御見積金額には商品組付費は含まれておりません。  
商品組付費は現場の状況により変動する事があります。  
又、給水・給湯・ガス・ダクト・電気等の接続工事は含まれておりません。

担当営業	担当アドバイザー	プラン作成者
		山口(沙)

## 備考

## 御見積仕様

(周辺収納)

周辺扉カラー グロスウッドミディアム・ブラックモールド

キッチンパネル マルキーナブラック

周辺引手タイプ ステンレスハンドル引手タイプ

カウンター材質 クォーツストーン

カラー ジュエルブラック

## 御確認事項

商品の仕様・価格等につきましては 予告なく変更する事がありますので、ご購入の際には、弊社 支店営業所等へお問い合わせ頂くか、カタログにてよくご確認下さるようお願い致します。

組立工事費はキッチン本体と同時施工の場合の価格です。  
修理受付フリーダイヤル 0120-557-910(土日祝、夏季・年末年始休業日を除く)

No.\*

御名前 郡山-いわきSR SK01

様

現場番号	C2738264	プラン番号	7205C-2203-0197T	作成日	2022/3/29
------	----------	-------	------------------	-----	-----------

## 御見積明細 周辺収納

NO	商品名	仕様	品番	数量	単価	金額
1	調理台キャビネット	奥行45cm、スライド(3段引出し)	F-TFSL075 -5(LGUKL	1	109,000	109,000
2	調理台キャビネット	奥行45cm、スライド(3段引出し)	F-TFSL060 -5(LGUKL	1	98,000	98,000
3	ウォールキャビネット	周辺用吊戸、耐震ラッチ付	W-M L075 -P(LGUKJ-D	1	56,000	56,000
4	ウォールキャビネット	周辺用吊戸、耐震ラッチ付	W-M L060 -P(LGUKJ-D	1	53,500	53,500
5	トールユニット	ホ-ロ-フル引戸、奥行45cm	O-KFH-D45-120	1		
	トールユニット用引戸扉	引戸、ホ-ロ-フル引戸タイプ用	ヒ'ヲO-DEF060L5(LGUK)	1	133,500	133,500
	トールユニット用引戸扉	引戸、ホ-ロ-フル引戸タイプ用	ヒ'ヲO-DEF060R5(LGUK)	1	133,500	133,500
	トールユニット用キャビネット下台	奥行45cm、ホ-ロ-フル引戸タイプ	O-DEFL060QL5(L)	1	76,000	76,000
	トールユニット用キャビネット下台	奥行45cm、ホ-ロ-フル引戸タイプ	O-DEFL060QR5(L)	1	76,000	76,000
	トールユニット上台用キャビネット	奥行45cm、ホ-ロ-フル引戸、家電スペースあり	O-UHFL060MR5(L)	1	45,000	45,000
	トールユニット上台用キャビネット	奥行45cm、ホ-ロ-フル引戸、棚板仕様	O-UHFL060 L5(L)	1	34,000	34,000
	トールユニット用引戸レール	ホ-ロ-フル引戸タイプ用	レ-ルO-DEF120	1	170,000	170,000
	トールユニット用上部幕板	ブラック	O-DSマタキタキット(K)	1	7,000	7,000
6	カウンターユニット用カウンター	奥行45cm、クォーツストーン、ジュエルブラック	C-QP135Nタ (I)-2	1	85,000	85,000
7	見切り対応フィラー	トールユニット用、ブラック	ミキリ-ル10(KW)	1	500	500
8	エンドパネル	奥行45cm・H230cm、トール上台用	EP-OU (LGUKE	1	24,500	24,500
9	エンドパネル	周辺用ミドル吊戸用(H700)	EP-WMN (LGUKE	1	12,500	12,500
10	エンドパネル	奥行45cmキャビネット・トール下台用、ジュエルブラック	EP-NLN-85 (IQ)	1	71,000	71,000
11	エンドパネル	トールユニット下台隣接用	EP-NSH (LGUKE	1	10,500	10,500
12	施工キット		PZ-ST セコキット(S)-1	1	3,500	3,500
13	間仕切り名人(デラックスタイプ)	ABタイプ、間口27cm用	MGマジ'キリAB270-370	4	10,000	40,000
14	間仕切り名人(デラックスタイプ)	ASタイプ	MGマジ'キリAS240-370	2	5,000	10,000
15	吊戸下ホ-ローパネル	周辺用吊戸用、ホホワイト	PZTN-185 (SW)	1	9,000	9,000
周辺収納合計				27		¥1,258,000

御名前 郡山-いわきSR SK01

様

現場番号	C2738264	プラン番号	7205C-2203-0197T	作成日	2022/3/29
------	----------	-------	------------------	-----	-----------

## 御見積明細 キッチンパネル

NO	商品名	仕様	品番	数量	単価	金額
1	ホーローキッチンパネルPタイプ	フロントパネル150、マルキーナブラック	PZFN-150 (QEQ)	1	15,400	15,400
2	KP用エッジセット	樹脂製、チャコールグレー	KPEッジセットJ (CG)-2	1	2,800	2,800
3	パネル施工キット	シリコン色(アンバー)	パネルセコウキットS(B)-1	1	5,700	5,700
キッチンパネル合計				3		¥23,900

商品総合計	30	¥1,281,900
-------	----	------------

御見積明細の価格には消費税は含まれておりません。別途消費税が必要となります。

**(参考) 別途 商品組付費**

周辺収納商品組付費

¥110,000 (税込 ¥121,000)

キッチンパネル商品組付費


別途

商品組付費は現場の状況により変動する事があります。又、給水・給湯・ガス・ダクト・電気等の接続工事は含まれておりません。

( )内の価格は税込価格&lt;税率10%&gt;を表示しています。

- 必ずご確認ください。
  - ・天井高さ、吊戸棚・レンジフード取付高さをご確認ください。
  - ・《 》内寸法は参考寸法です。
- 表示記号について
  - ・KP：キッチンパネル

■《15》吊戸下ホーローパネルあり

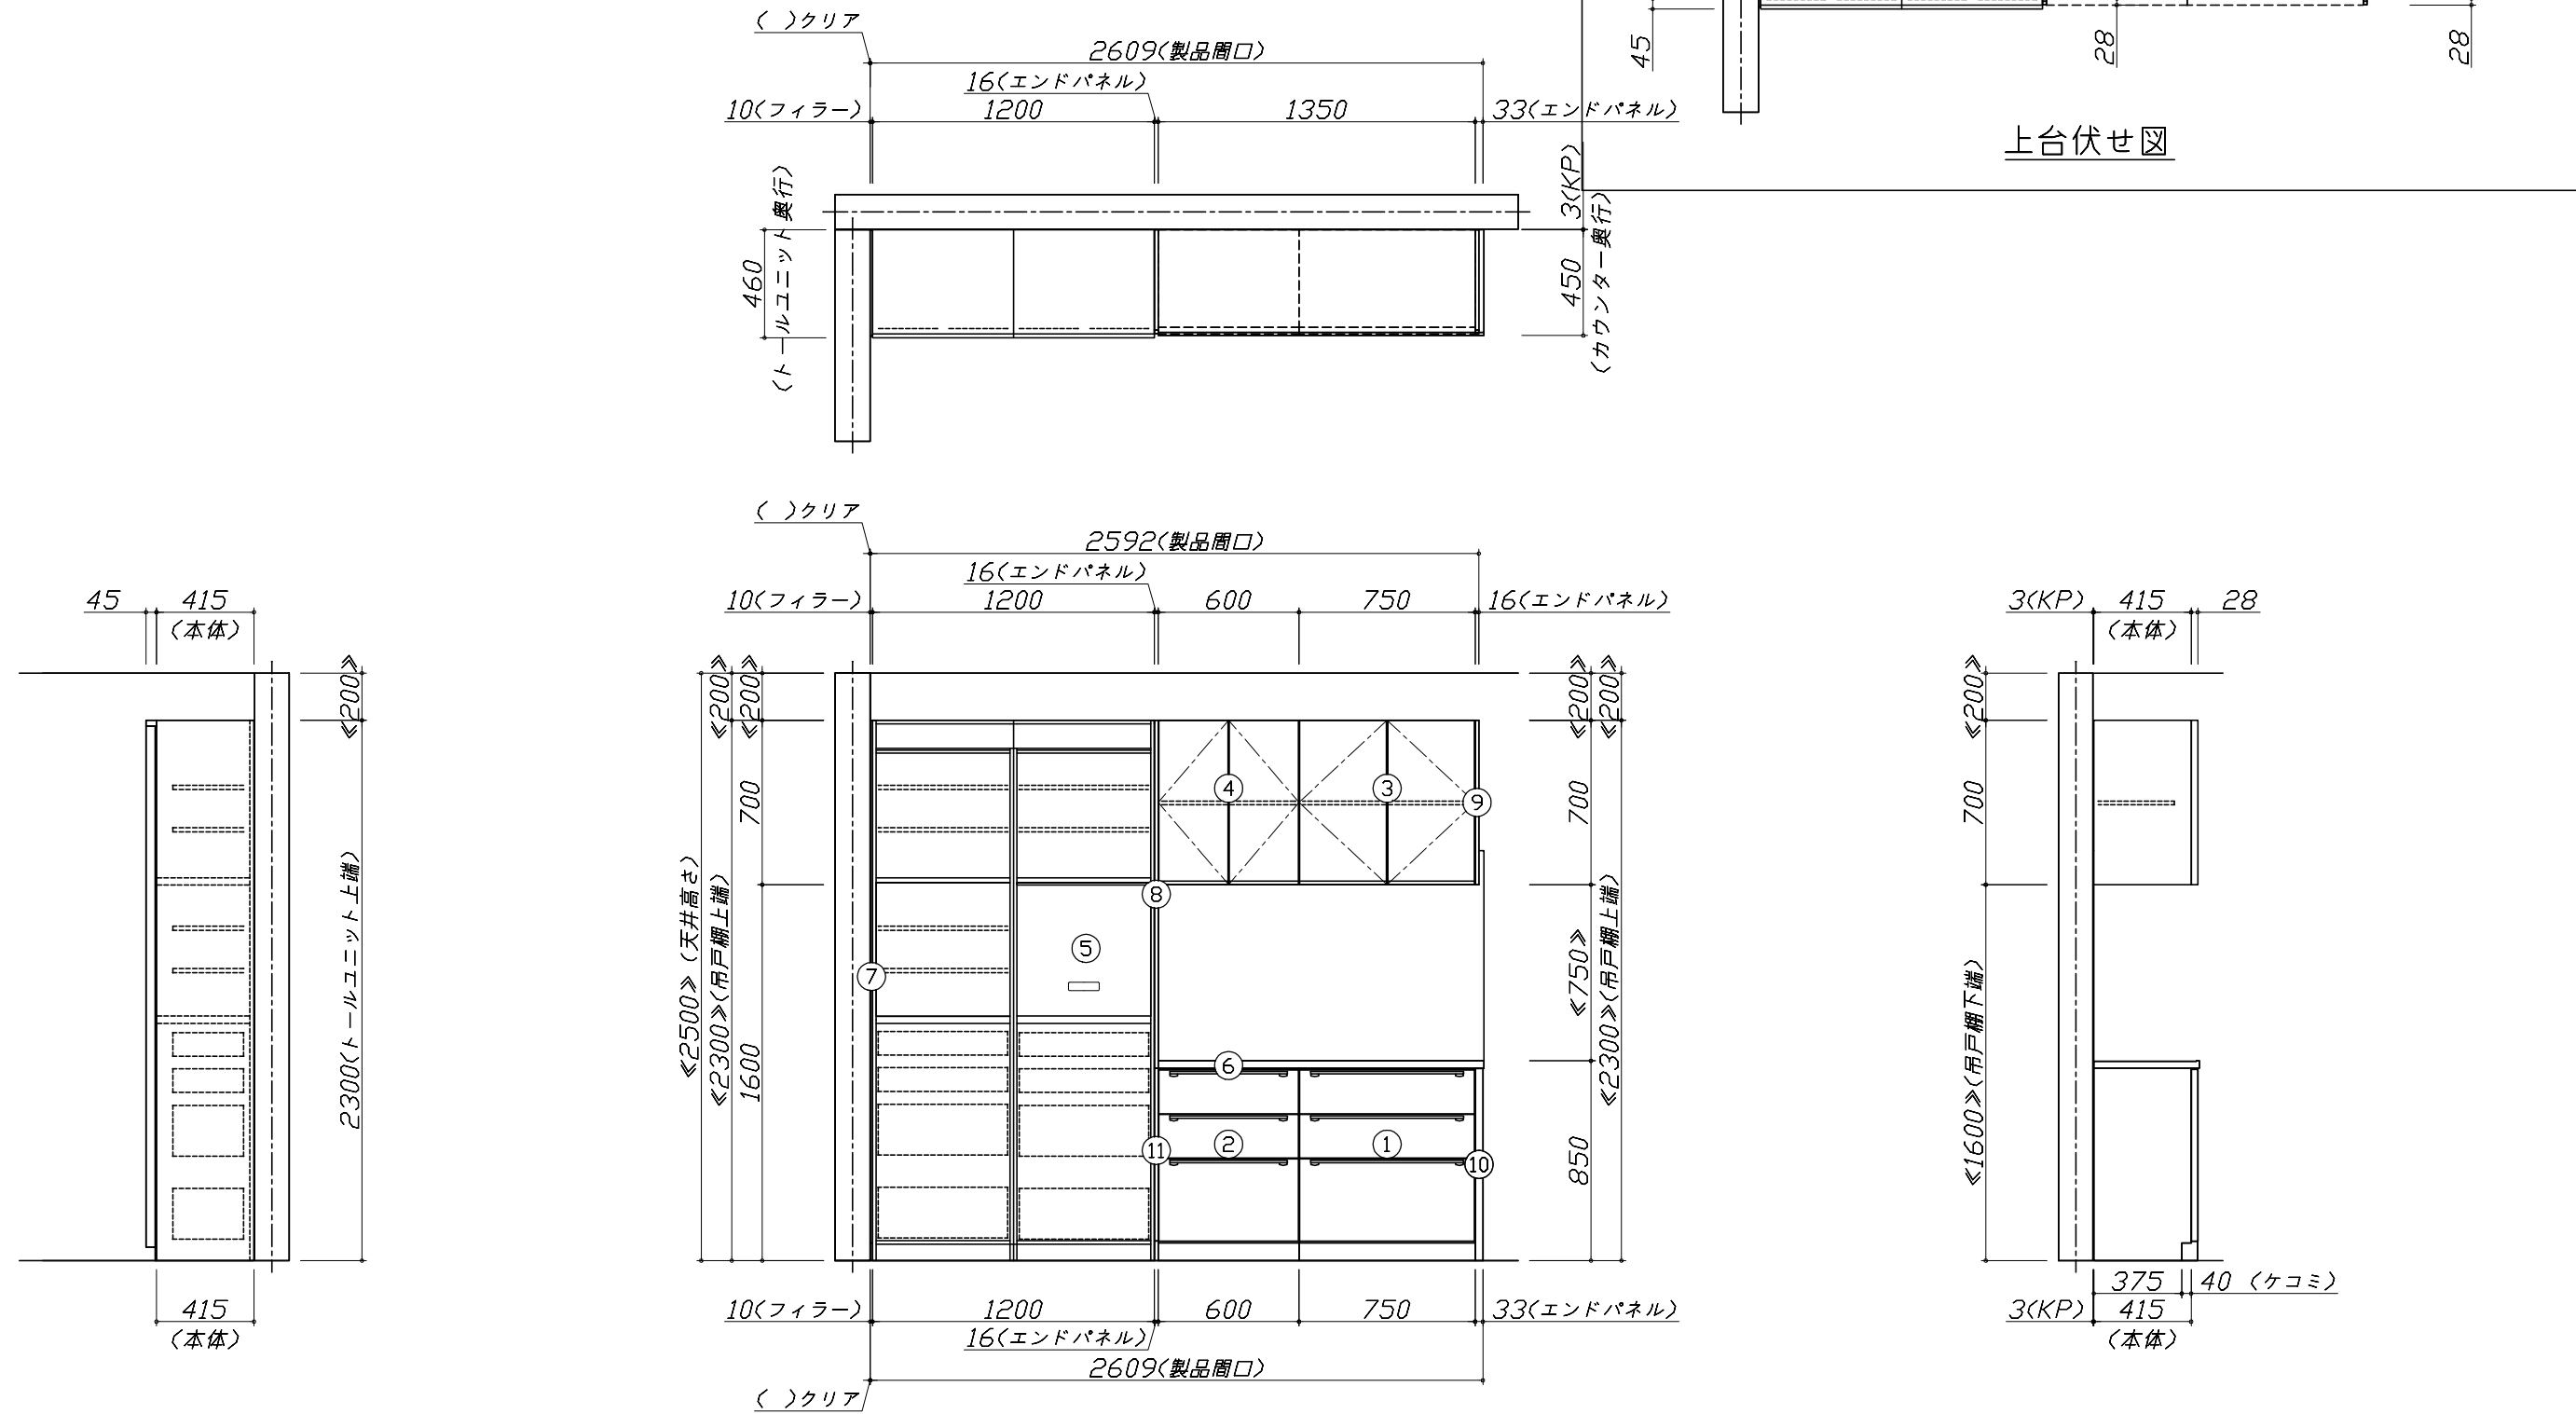


Takara standard  
タカラスタンダード株式会社

現場名称： 郡山-いわきSR SK01様邸  
現場番号： C2738264  
いわき営業所

ホーローシステムキッチン LEMURE レミュー  
プラン番号： 7205C-2203-0197T  
担当営業：

姿図 1 縮尺： 1 / 30  
作成日： 2022年3月29日  
担当アドバイザー：

縮尺：A3サイズ等倍

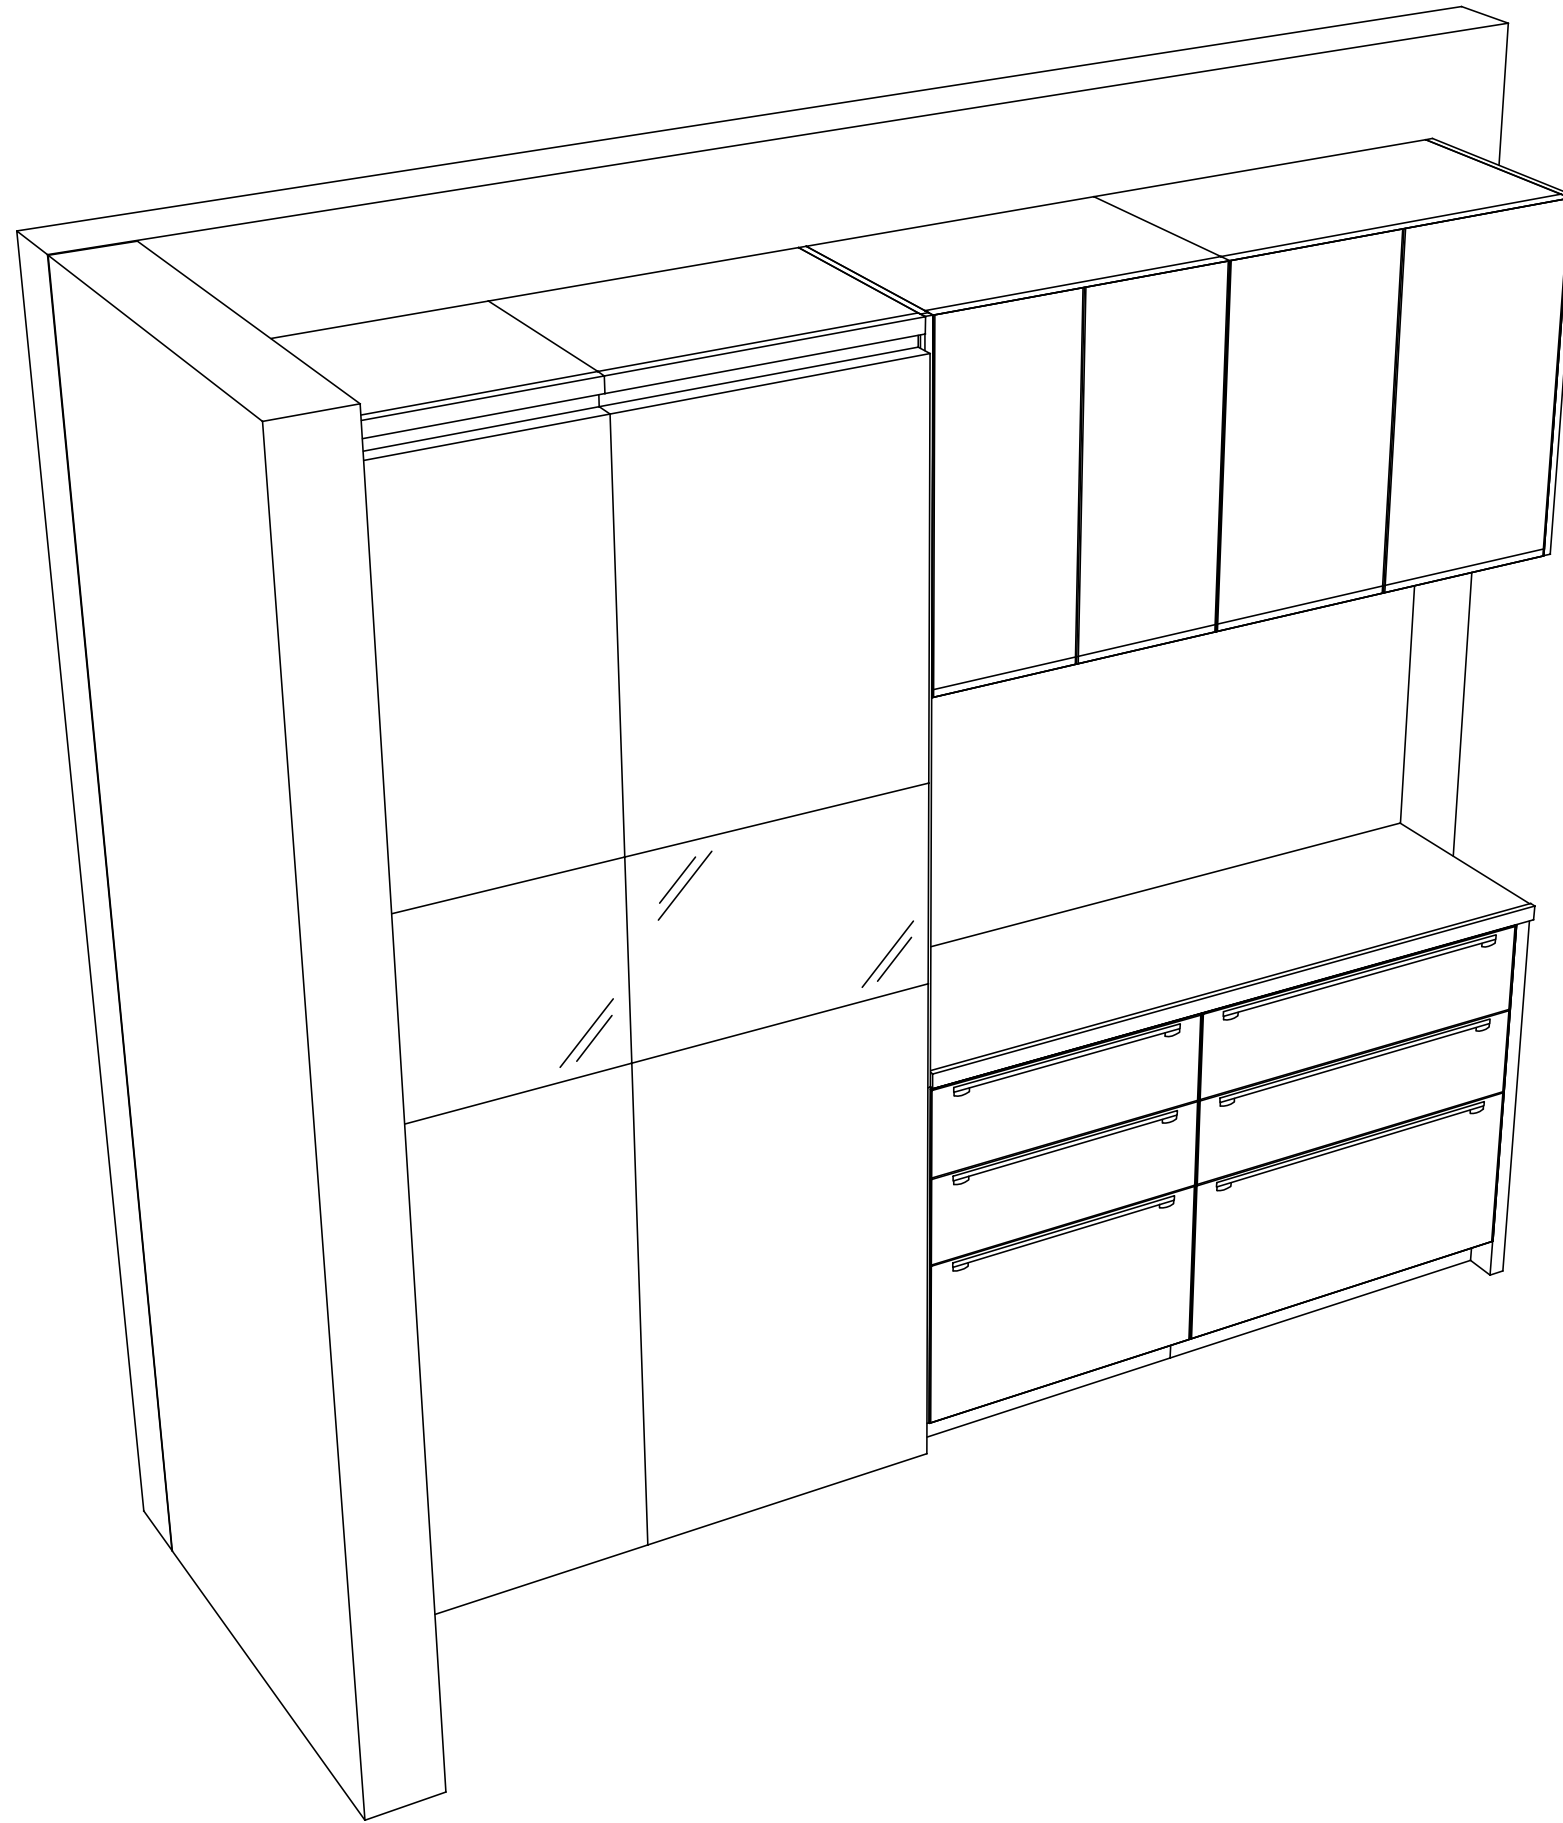

**Takara standard**  
 タカラスタンダード株式会社

現場名称： 郡山-いわきSR SK01様邸  
 現場番号： C2738264  
 いわき営業所

ホーローシステムキッチン LEMURE レミュー  
 プラン番号： 7205C-2203-0197T  
 担当営業 :

姿図 2  
 縮尺： 1 / 30  
 作成日： 2022年3月29日  
 担当アドバイザー：

縮尺：A3サイズ等倍