

ホーローシステムキッチン 御見積書

御名前 郡山-いわきSR SK01 様

業者 LE-1-LGU(QEQ)1 様

商品名 LEMURE レミュー

作成日 2020年4月20日
プラン番号 7205C-2004-0155T
現場番号 A6105308

タカラスタンダード株式会社
いわき営業所
福島県いわき市平字下の町8番地の14
TEL 0246-22-6201 / FAX 0246-22-6205

いわきショールーム
TEL 0246-22-6181 / FAX 0246-22-6215

商品
御見積金額 **¥1,255,600 (税込 ¥1,381,160)**

()内の価格は税込価格<税率10%>を表示しています。

(参考) 別途 商品組付費 ¥110,000 (税込 ¥121,000)

商品御見積金額には商品組付費は含まれておりません。
商品組付費は現場の状況により変動する事があります。
又、給水・給湯・ガス・ダクト・電気等の接続工事は含まれておりません。

| 担当営業 | 担当アドバイザー | プラン作成者 |
|------|----------|--------|
| | | 小野塚 |

御見積仕様

(周辺収納)

周辺扉カラー グロスウッドミディアム・ブラックモール

キッチンパネル マルキーナブラック

周辺引手タイプ ステンレスハンドル引手タイプ

カウンター材質 クォーツストーン

カラー ジュエルブラック

御確認事項

商品の仕様・価格等につきましては 予告なく変更する事がありますので、ご購入の際には、弊社 支店営業所等へお問い合わせ頂くか、カタログにてよくご確認下さるようお願い致します。

組立工事費はキッチン本体と同時施工の場合のものです。

備考

No.SK01 *

御名前 郡山-いわきSR SK01

様

| | | | | | |
|------|----------|-------|------------------|-----|-----------|
| 現場番号 | A6105308 | プラン番号 | 7205C-2004-0155T | 作成日 | 2020/4/20 |
|------|----------|-------|------------------|-----|-----------|

御見積明細 周辺収納

| NO | 商品名 | 仕様 | 品番 | 数量 | 単価 | 金額 |
|--------|------------------|--------------------------|---------------------|----|---------|------------|
| 1 | 調理台キャビネット | 奥行45cm、スライド(3段引出し) | F-TFSL075 -5(LGUKG | 1 | 106,000 | 106,000 |
| 2 | 調理台キャビネット | 奥行45cm、スライド(3段引出し) | F-TFSL060 -5(LGUKG | 1 | 95,500 | 95,500 |
| 3 | ウォールキャビネット | 周辺用吊戸、耐震ラッチ付 | W-M L075 -P(LGUKJ-D | 1 | 55,000 | 55,000 |
| 4 | ウォールキャビネット | 周辺用吊戸、耐震ラッチ付 | W-M L060 -P(LGUKJ-D | 1 | 52,500 | 52,500 |
| 5 | トールユニット | ホ-ロ-フル引戸、奥行45cm | O-KFH-D45-120 | 1 | | |
| | トールユニット用引戸扉 | 引戸、ホ-ロ-フル引戸タイプ用 | ヒ'ヲO-DEF060L5(LGUK) | 1 | 132,000 | 132,000 |
| | トールユニット用引戸扉 | 引戸、ホ-ロ-フル引戸タイプ用 | ヒ'ヲO-DEF060R5(LGUK) | 1 | 132,000 | 132,000 |
| | トールユニット用キャビネット下台 | 奥行45cm、ホ-ロ-フル引戸タイプ | O-DEFL060QL5(L) | 1 | 75,000 | 75,000 |
| | トールユニット用キャビネット下台 | 奥行45cm、ホ-ロ-フル引戸タイプ | O-DEFL060QR5(L) | 1 | 75,000 | 75,000 |
| | トールユニット上台用キャビネット | 奥行45cm、ホ-ロ-フル引戸、家電スペースあり | O-UHFL060MR5(L) | 1 | 44,000 | 44,000 |
| | トールユニット上台用キャビネット | 奥行45cm、ホ-ロ-フル引戸、棚板仕様 | O-UHFL060 L5(L) | 1 | 33,000 | 33,000 |
| | トールユニット用引戸レール | ホ-ロ-フル引戸タイプ用 | レ-ルO-DEF120 | 1 | 170,000 | 170,000 |
| | トールユニット用上部幕板 | | O-DSマキタキット(K) | 1 | 7,000 | 7,000 |
| 6 | カウンターユニット用カウンター | 奥行45cm、クォーツストーン、ジュエルブラック | C-QP135NⅡ (I)-2 | 1 | 81,000 | 81,000 |
| 7 | 見切り対応フィラー | トールユニット用、ブラック | ミキリ-Ⅱ10(KW) | 1 | 500 | 500 |
| 8 | エンドパネル | 奥行45cm・H230cm、トール上台用 | EP-OU (LGUKE | 1 | 24,000 | 24,000 |
| 9 | エンドパネル | 周辺用ミドル吊戸用(H700) | EP-WMN (LGUKE | 1 | 12,000 | 12,000 |
| 10 | エンドパネル | 奥行45cmキャビネットトール下台用 | EP-NLN-85 (IQ) | 1 | 69,000 | 69,000 |
| 11 | エンドパネル | トールユニット下台隣接用 | EP-NSH (LGUKE | 1 | 10,000 | 10,000 |
| 12 | 施工キット | | PZ-ST セコウキット(S)-1 | 1 | 3,500 | 3,500 |
| 13 | 間仕切り名人(デラックスタイプ) | A Bタイプ、間口27cm用 | MGマジキリアB270-370 | 4 | 9,500 | 38,000 |
| 14 | 間仕切り名人(デラックスタイプ) | A Sタイプ | MGマジキリアS240-370 | 2 | 4,900 | 9,800 |
| 15 | 吊戸下ホ-ローパネル | 周辺用吊戸用、ホホワイト | PZTN-185 (SW) | 1 | 8,500 | 8,500 |
| 周辺収納合計 | | | | 27 | | ¥1,233,300 |

御名前 郡山-いわきSR SK01

様

| | | | | | |
|------|----------|-------|------------------|-----|-----------|
| 現場番号 | A6105308 | プラン番号 | 7205C-2004-0155T | 作成日 | 2020/4/20 |
|------|----------|-------|------------------|-----|-----------|

御見積明細 キッチンパネル

| NO | 商品名 | 仕様 | 品番 | 数量 | 単価 | 金額 |
|-----------|-----------------|-------------|-------------------|----|--------|---------|
| 1 | ホーローキッチンパネルPタイプ | フロントパネル150 | PZFN-150 (QEQ) | 1 | 13,800 | 13,800 |
| 2 | KP用エッジセット | 樹脂製 | KPEッジ'セットJ (CG)-2 | 1 | 2,800 | 2,800 |
| 3 | パネル施工キット | シリコン色(アンバー) | パネルセコウキットS(B)-1 | 1 | 5,700 | 5,700 |
| キッチンパネル合計 | | | | 3 | | ¥22,300 |

| | | |
|-------|----|------------|
| 商品総合計 | 30 | ¥1,255,600 |
|-------|----|------------|

御見積明細の価格には消費税は含まれておりません。別途消費税が必要となります。

(参考) 別途 商品組付費

周辺収納商品組付費

¥110,000 (税込 ¥121,000)

キッチンパネル商品組付費


別途

商品組付費は現場の状況により変動する事があります。又、給水・給湯・ガス・ダクト・電気等の接続工事は含まれておりません。

()内の価格は税込価格<税率10%>を表示しています。

- 必ずご確認ください。
 - ・天井高さ、吊戸棚・レンジフード取付高さをご確認ください。
 - ・《 》内寸法は参考寸法です。
- 表示記号について
 - ・KP：キッチンパネル

■《15》吊戸下ホーローパネルあり

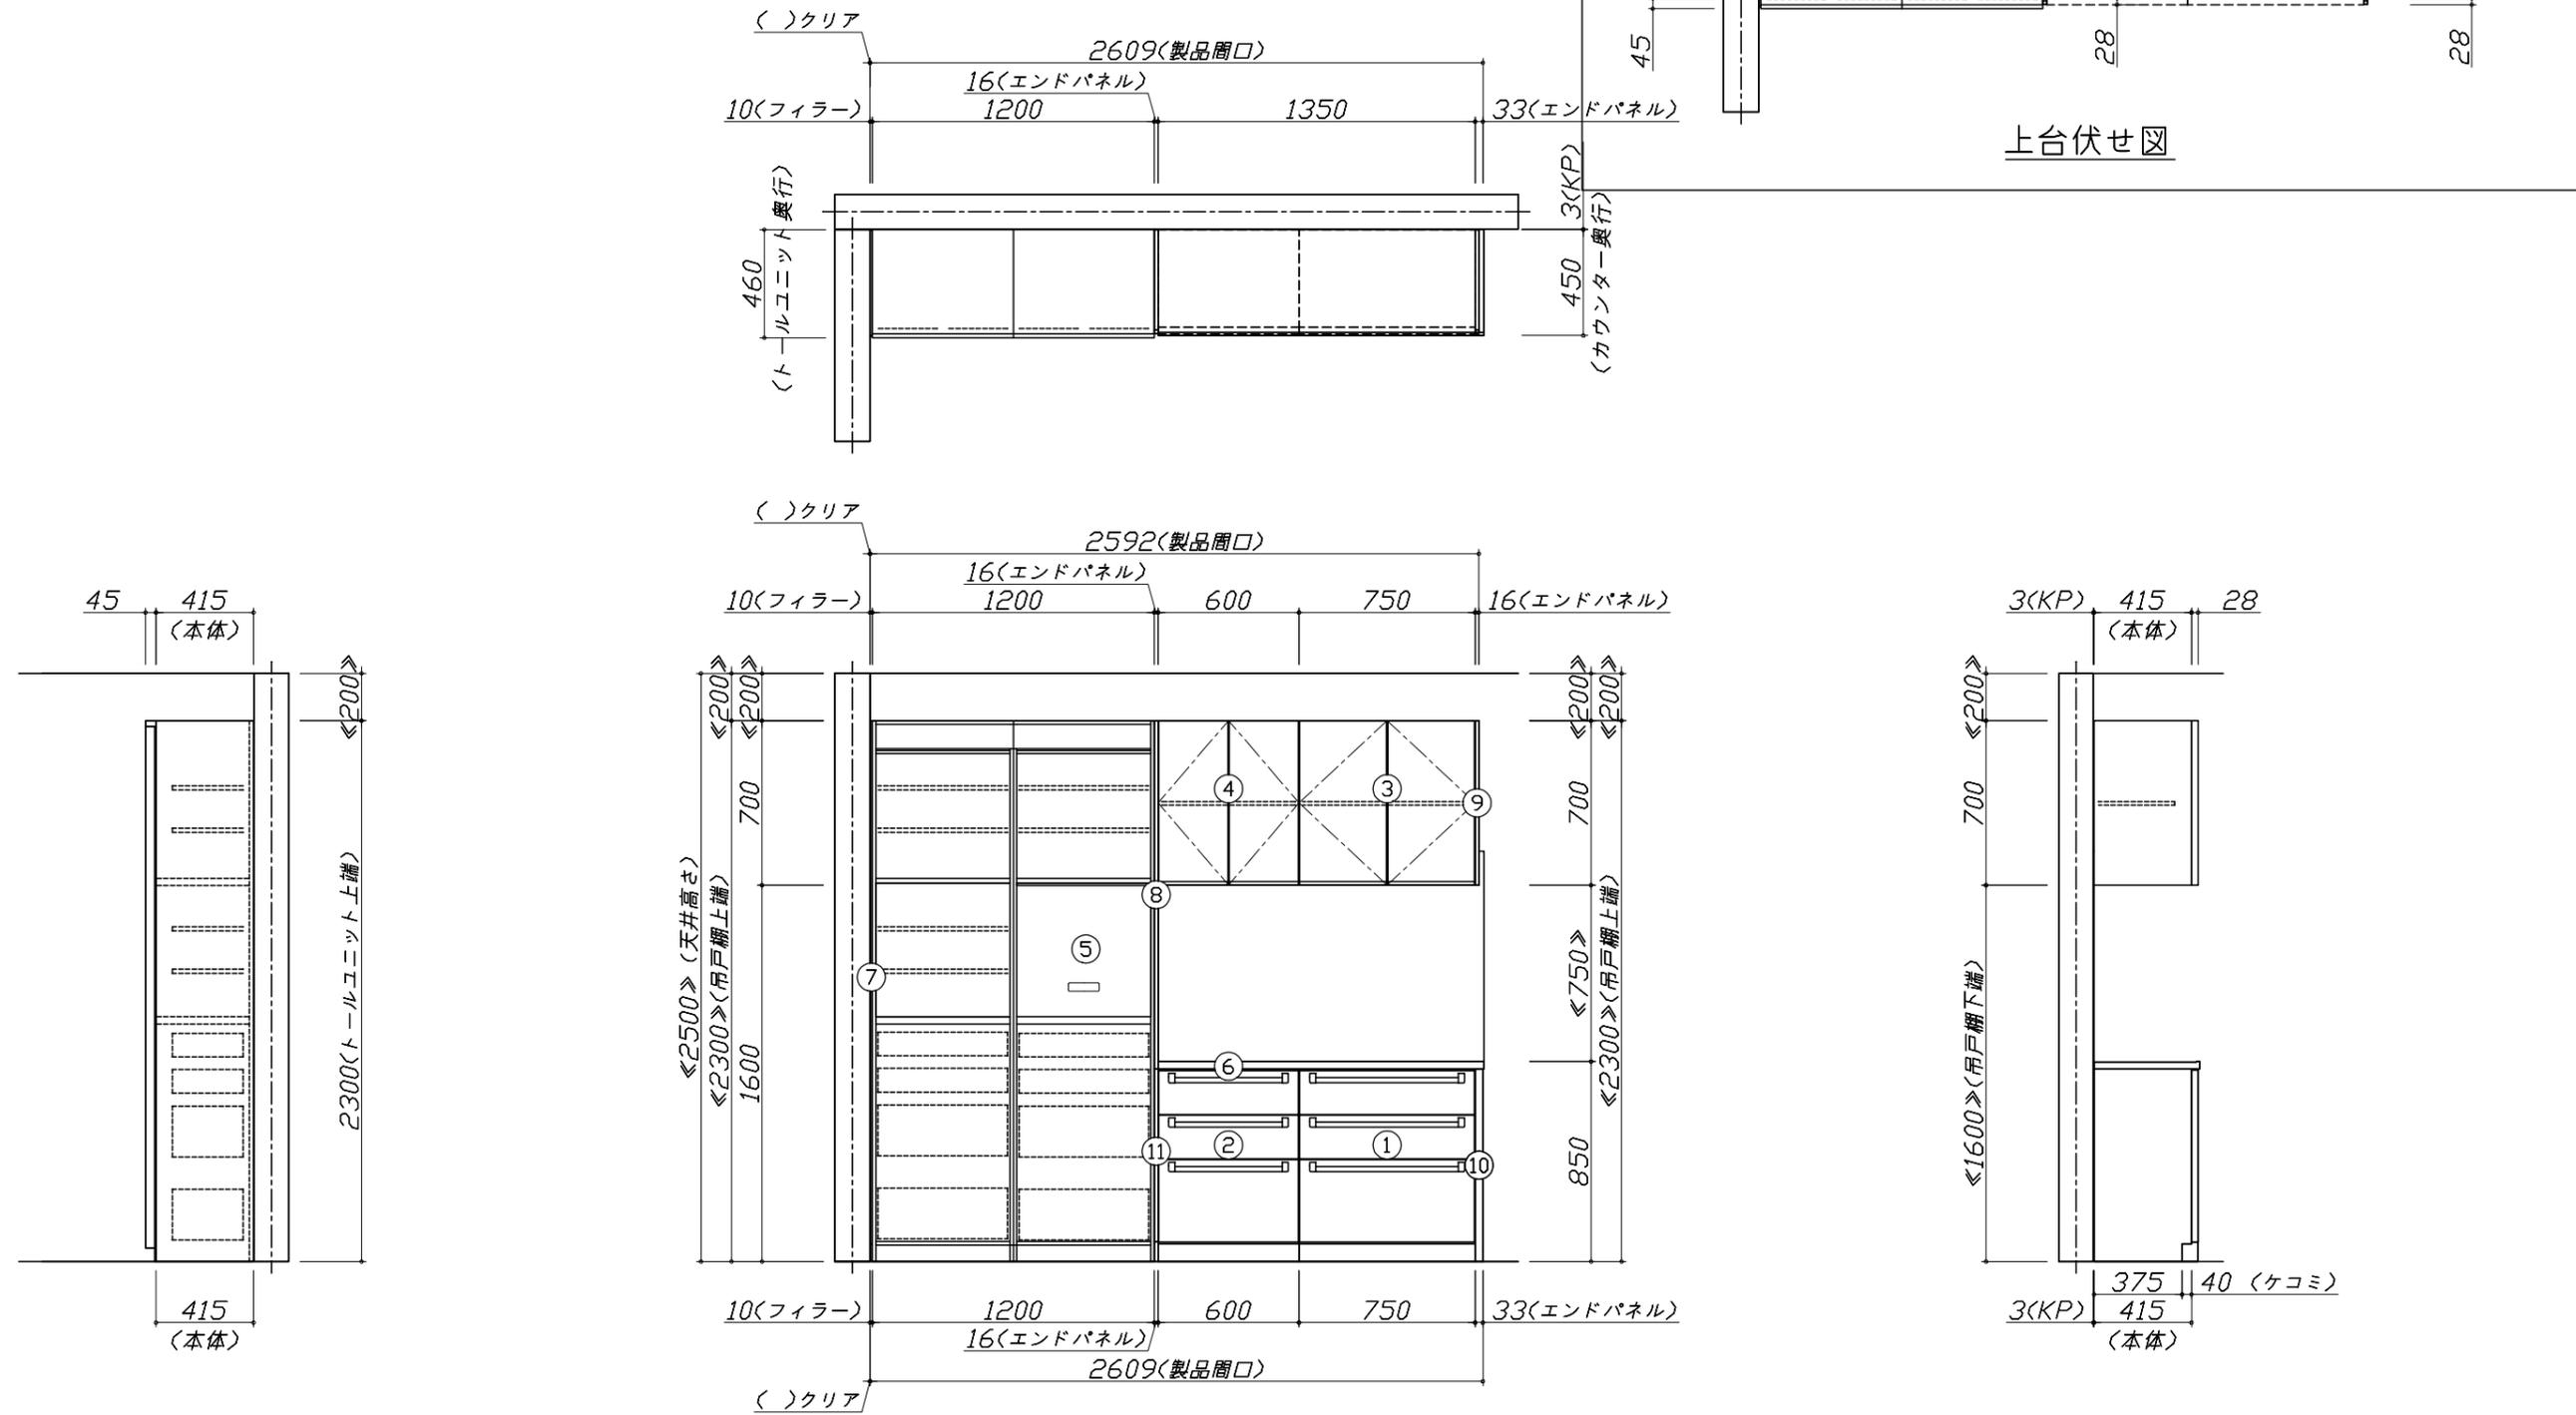


上台伏せ図

Takara standard
タカラスタンダード株式会社

| | | | |
|----------------------|--------------------------|----------------|-----------|
| 現場名称：郡山-いわきSR SK01様邸 | ホーローシステムキッチン LEMURE レミュー | 姿図 1 | 縮尺：1 / 30 |
| 現場番号：A6105308 | プラン番号：7205C-2004-0155T | 作成日：2020年4月20日 | |
| いわき営業所 | 担当営業： | 担当アドバイザー： | |

縮尺：A3サイズ等倍

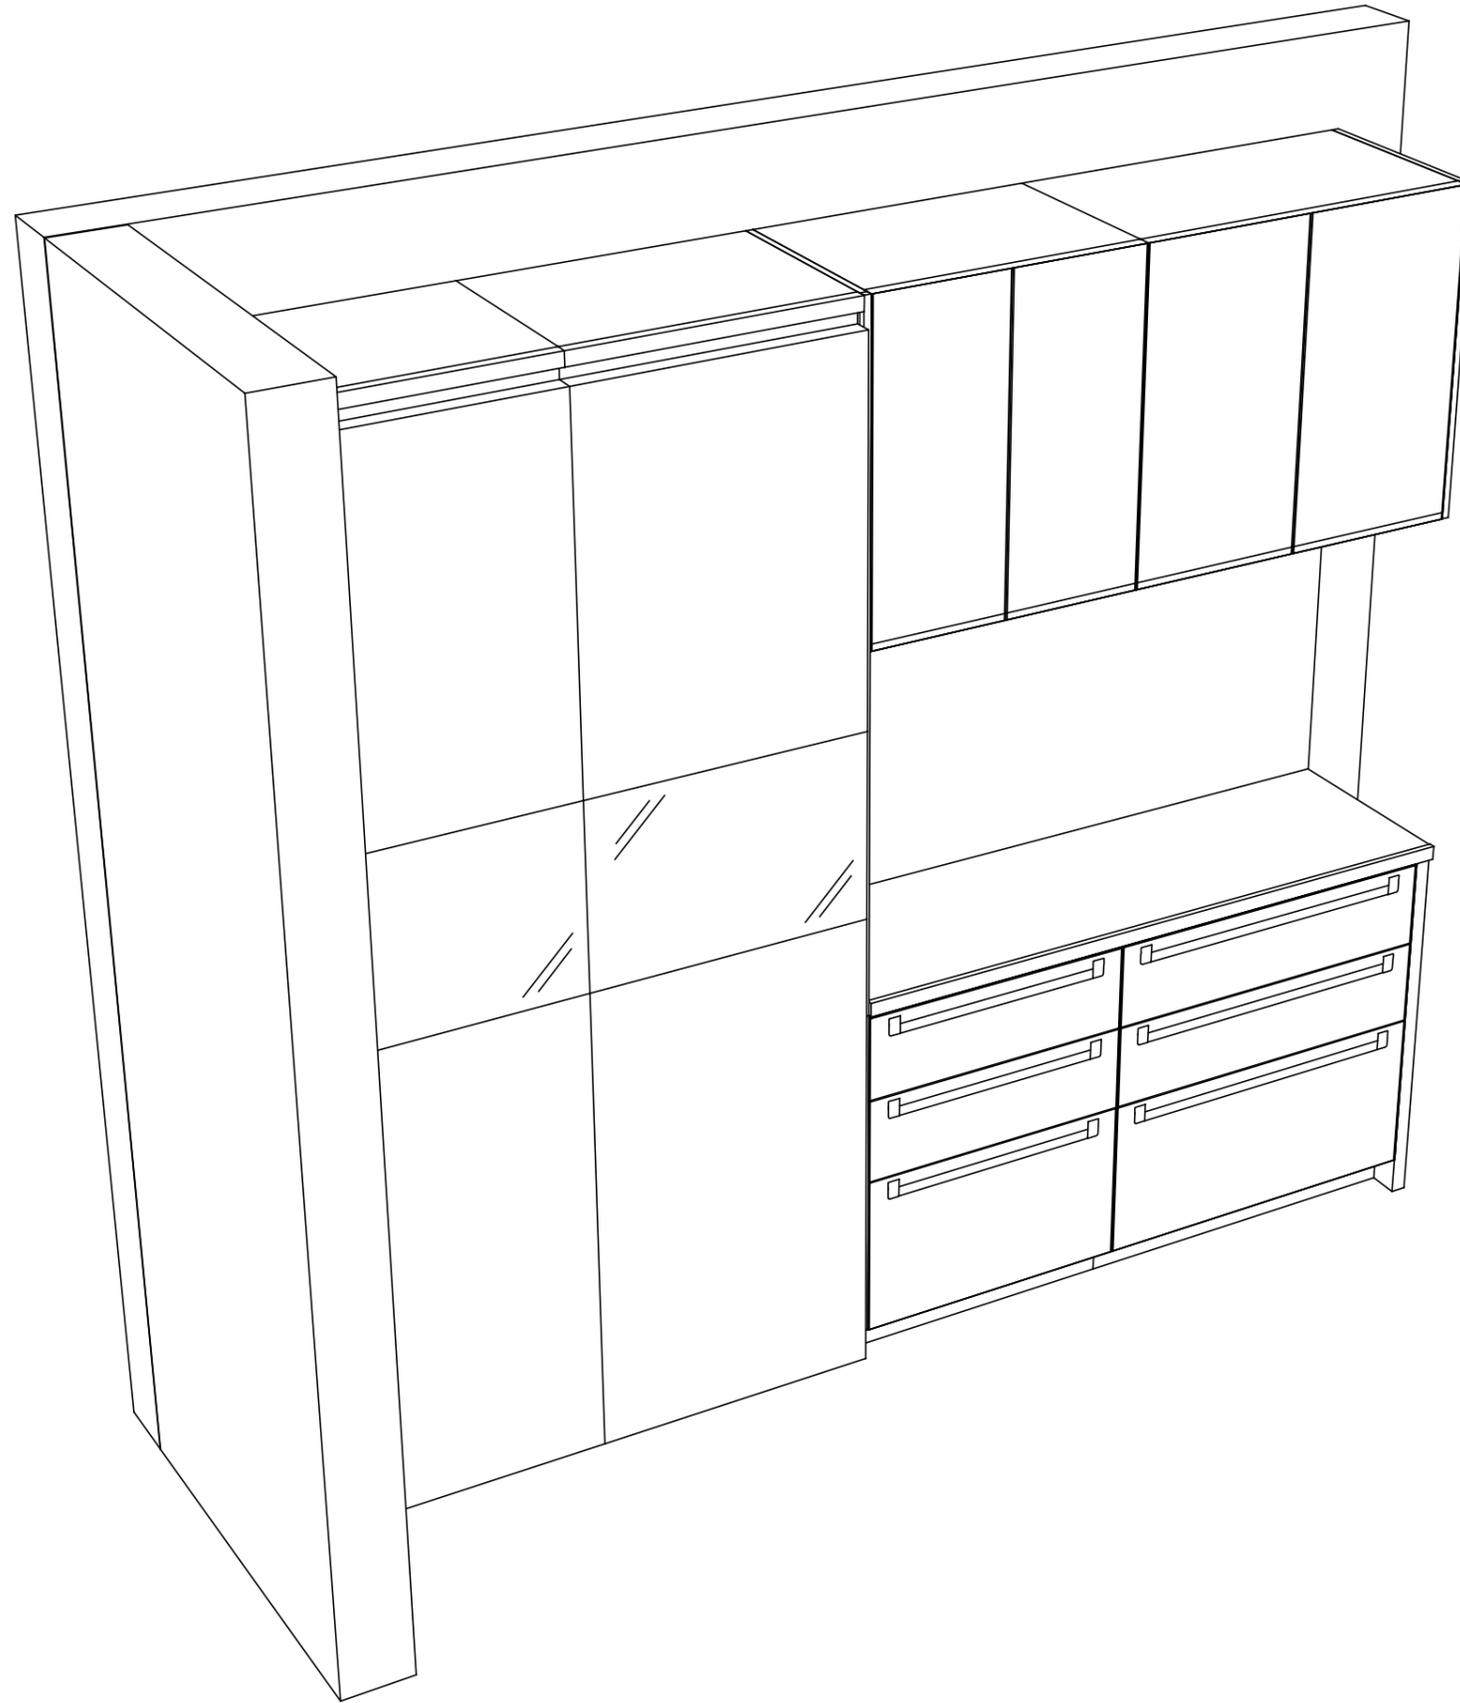

Takara standard
 タカラスタンダード株式会社

現場名称： 郡山-いわきSR SK01様邸
 現場番号： A6105308
 いわき営業所

ホーローシステムキッチン LEMURE レミュー
 プラン番号： 7205C-2004-0155T
 担当営業 :

姿図 2
 縮尺： 1 / 30
 作成日： 2020年4月20日
 担当アドバイザー：

縮尺：A3サイズ等倍