

# ホーローシステムキッチン 御見積書

御名前 郡山-いわきSR SK02 様

業者 TRSIA-1-VWW(PW)2 様

商品名 Treasia トレーシア

作成日 2020年5月26日  
 プラン番号 7205C-2005-0132T  
 現場番号 A5172745

タカラスタンダード株式会社  
 いわき営業所  
 福島県いわき市平字下の町8番地の14  
 TEL 0246-22-6201 / FAX 0246-22-6205

いわきショールーム  
 TEL 0246-22-6181 / FAX 0246-22-6215

商品  
 御見積金額 **¥564,300 (税込 ¥620,730)**

( )内の価格は税込価格<税率10%>を表示しています。

**(参考) 別途 商品組付費 ¥100,000 (税込 ¥110,000)**

商品御見積金額には商品組付費は含まれておりません。  
 商品組付費は現場の状況により変動する事があります。  
 又、給水・給湯・ガス・ダクト・電気等の接続工事は含まれておりません。

担当営業	担当アドバイザー	プラン作成者
		水野

## 御見積仕様

(周辺収納)

周辺扉カラー ウォルナットホワイト・シルバー・モール

キッチンパネル パールホワイト

周辺引手タイプ レール引手タイプ

カウンター材質 人造大理石

カラー ソリッドホワイト

## 御確認事項

商品の仕様・価格等につきましては 予告なく変更する事がありますので、  
 ご購入の際には、弊社 支店営業所等へお問い合わせ頂くか、カタログにて  
 よくご確認下さるようお願い致します。

この御見積書の有効期間は30日間です。

## 備考

No.SK02 \*

御名前 郡山-いわきSR SK02

様

現場番号	A5172745	プラン番号	7205C-2005-0132T	作成日	2020/5/26
------	----------	-------	------------------	-----	-----------

## 御見積明細 周辺収納

NO	商品名	仕様	品番	数量	単価	金額
1	ウォールキャビネット	周辺用吊戸	W-M L075 - (VWWWVF-D	1	32,500	32,500
2	ウォールキャビネット	周辺用吊戸	W-M L060 - (VWWWVF-D	1	30,500	30,500
3	トールユニット	フル引戸タイプ	OP120-5	1		
	トールユニット用キャビネット上台	奥行45cm、フル引戸タイプ	O-UH L120	1	49,000	49,000
	トールユニット用キャビネット下台	奥行45cm、フル引戸タイプ、台輪ホワイト	O-D PL120X-5(V )W	1	49,000	49,000
	トールユニット上台用引戸扉	引戸、フル引戸タイプ用、シルバー	ヒキドF-OP120(V)V	1	54,000	54,000
	トールユニット用引戸レール	シルバー	レール F-OP120(V)	1	31,000	31,000
4	カウンターユニット用カウンター	奥行45cm、人造大理石、ソリッドホワイト	C-OP135NW (A)	1	45,500	45,500
5	カウンターキャビネット	奥行45cm、ハイカウンター、台輪ホワイト	F-HHSL060 -5(VWWWVFW	1	94,500	94,500
6	家電収納ユニットキャビネット	スライド、台輪ホワイト	F-HYSL075 -5(VWWWVFW	1	86,000	86,000
7	エンドパネル	周辺用ミドル吊戸用(H700)	EP-WMN (VWWWVD	1	7,500	7,500
8	エンドパネル	吊戸・トール間用H560	EP-OA-IM (VWWWVD	1	6,900	6,900
9	エンドパネル	奥行45cmハイカウンター・家電収納用	EP-NIG-85 (VWWWVD	1	11,500	11,500
10	施工キット		PZ-ST セコウキット(S)-1	1	3,500	3,500
11	どこでもラック	フリーラック	MGSK フリーラック (W	2	1,700	3,400
12	かくせるラック	まな板立て	MGTS-300M	1	3,100	3,100
13	間仕切り名人	Sタイプ、間口45cm用	MGマジキリJ SM 2	3	3,600	10,800
14	間仕切り名人	Sタイプ、間口45cm用	MGマジキリJ SS 2	2	3,200	6,400
15	間仕切り名人	Sタイプ、間口30cm用	MGマジキリJ SM 1	3	1,800	5,400
16	間仕切り名人	Hタイプ、間口45・60cm用	MGマジキリJ HS 1	2	3,400	6,800
17	吊戸下ホーローパネル	周辺用吊戸用、ホワイト	PZTN-185 (SW)	1	8,500	8,500
周辺収納合計				28		¥545,800

## 御見積明細 キッチンパネル

NO	商品名	仕様	品番	数量	単価	金額
1	ホーローキッチンパネルPタイプ	フロントパネル150	PZFN-150 (PW)	1	10,000	10,000
2	KP用エッジセット	樹脂製	KPEッジセットJ (MW)-2	1	2,800	2,800
3	パネル施工キット	シリコン色(ホワイト)	パネルセコウキットS(W)-1	1	5,700	5,700
キッチンパネル合計				3		¥18,500

商品総合計

31

¥564,300

御名前 郡山-いわきSR SK02

様

現場番号	A5172745	プラン番号	7205C-2005-0132T	作成日	2020/5/26
------	----------	-------	------------------	-----	-----------

御見積明細の価格には消費税は含まれておりません。別途消費税が必要となります。

**(参考) 別途 商品組付費**

周辺収納商品組付費 ¥66,000 (税込 ¥72,600)






キッチンパネル商品組付費 ¥34,000 (税込 ¥37,400)

商品組付費は現場の状況により変動する事があります。又、給水・給湯・ガス・ダクト・電気等の接続工事は含まれておりません。

( )内の価格は税込価格 < 税率10% > を表示しています。

- 必ずご確認ください。
  - ・天井高さ、吊戸棚・レンジフード取付高さをご確認ください。
  - ・《 》内寸法は参考寸法です。
- 表示記号について
  - ・KP：キッチンパネル

■《17》吊戸下ホーローパネルあり

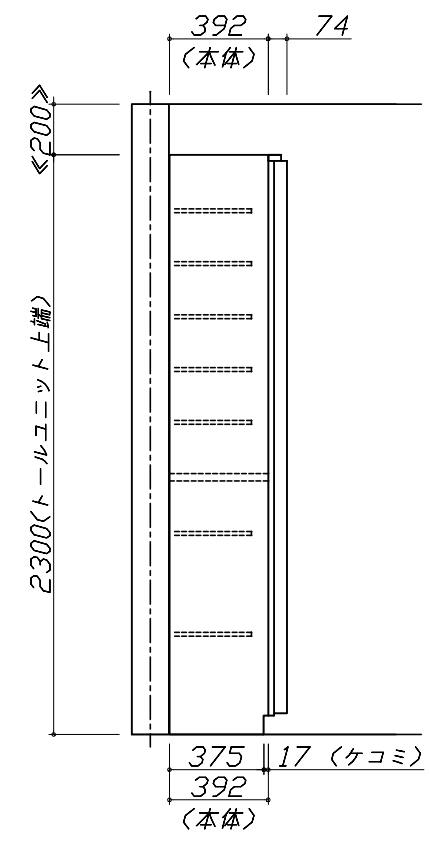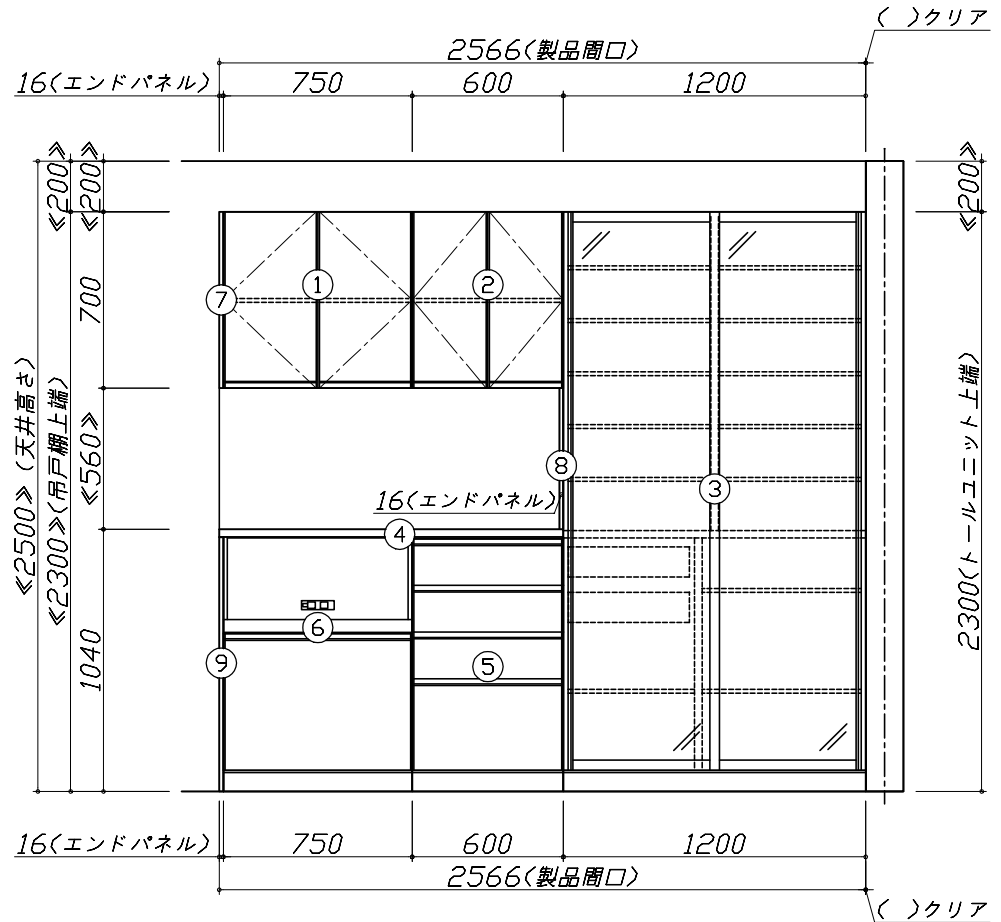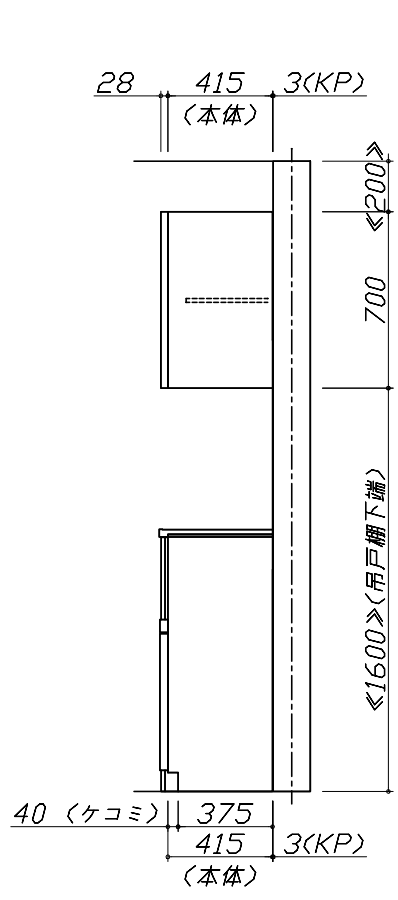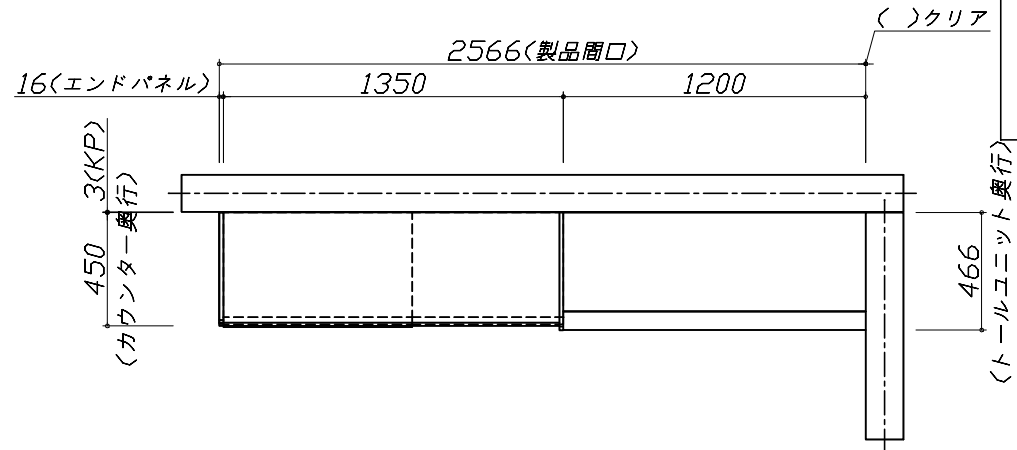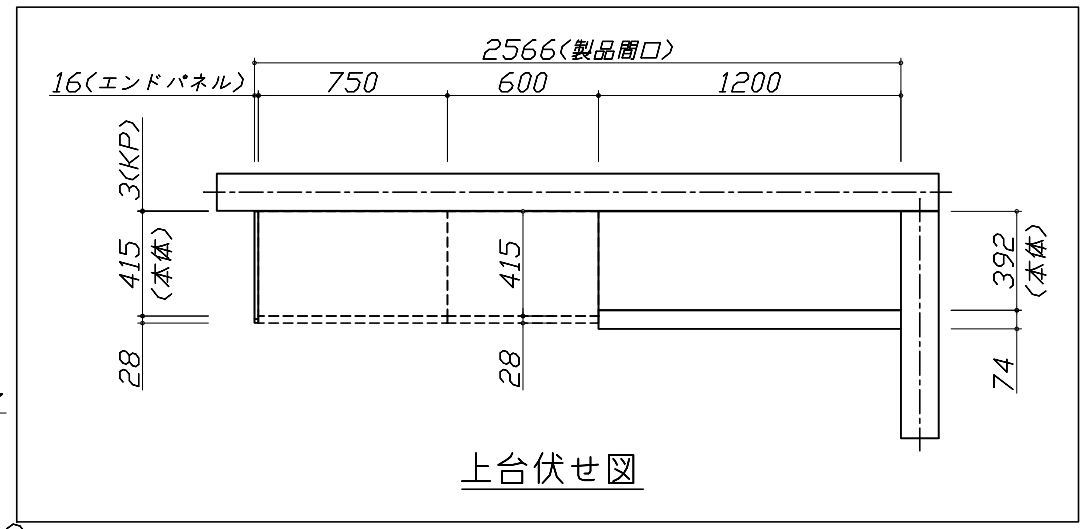


**Takara standard**  
タカラスタンダード株式会社

現場名称： 郡山-いわきSR SK02様邸  
現場番号： A5172745  
いわき営業所

ホーローシステムキッチン Treasia トレーシア  
プラン番号： 7205C-2005-0132T  
担当営業：

姿図 1 縮尺： 1 / 30  
作成日： 2020年5月26日  
担当アドバイザー：

縮尺：A3サイズ等倍

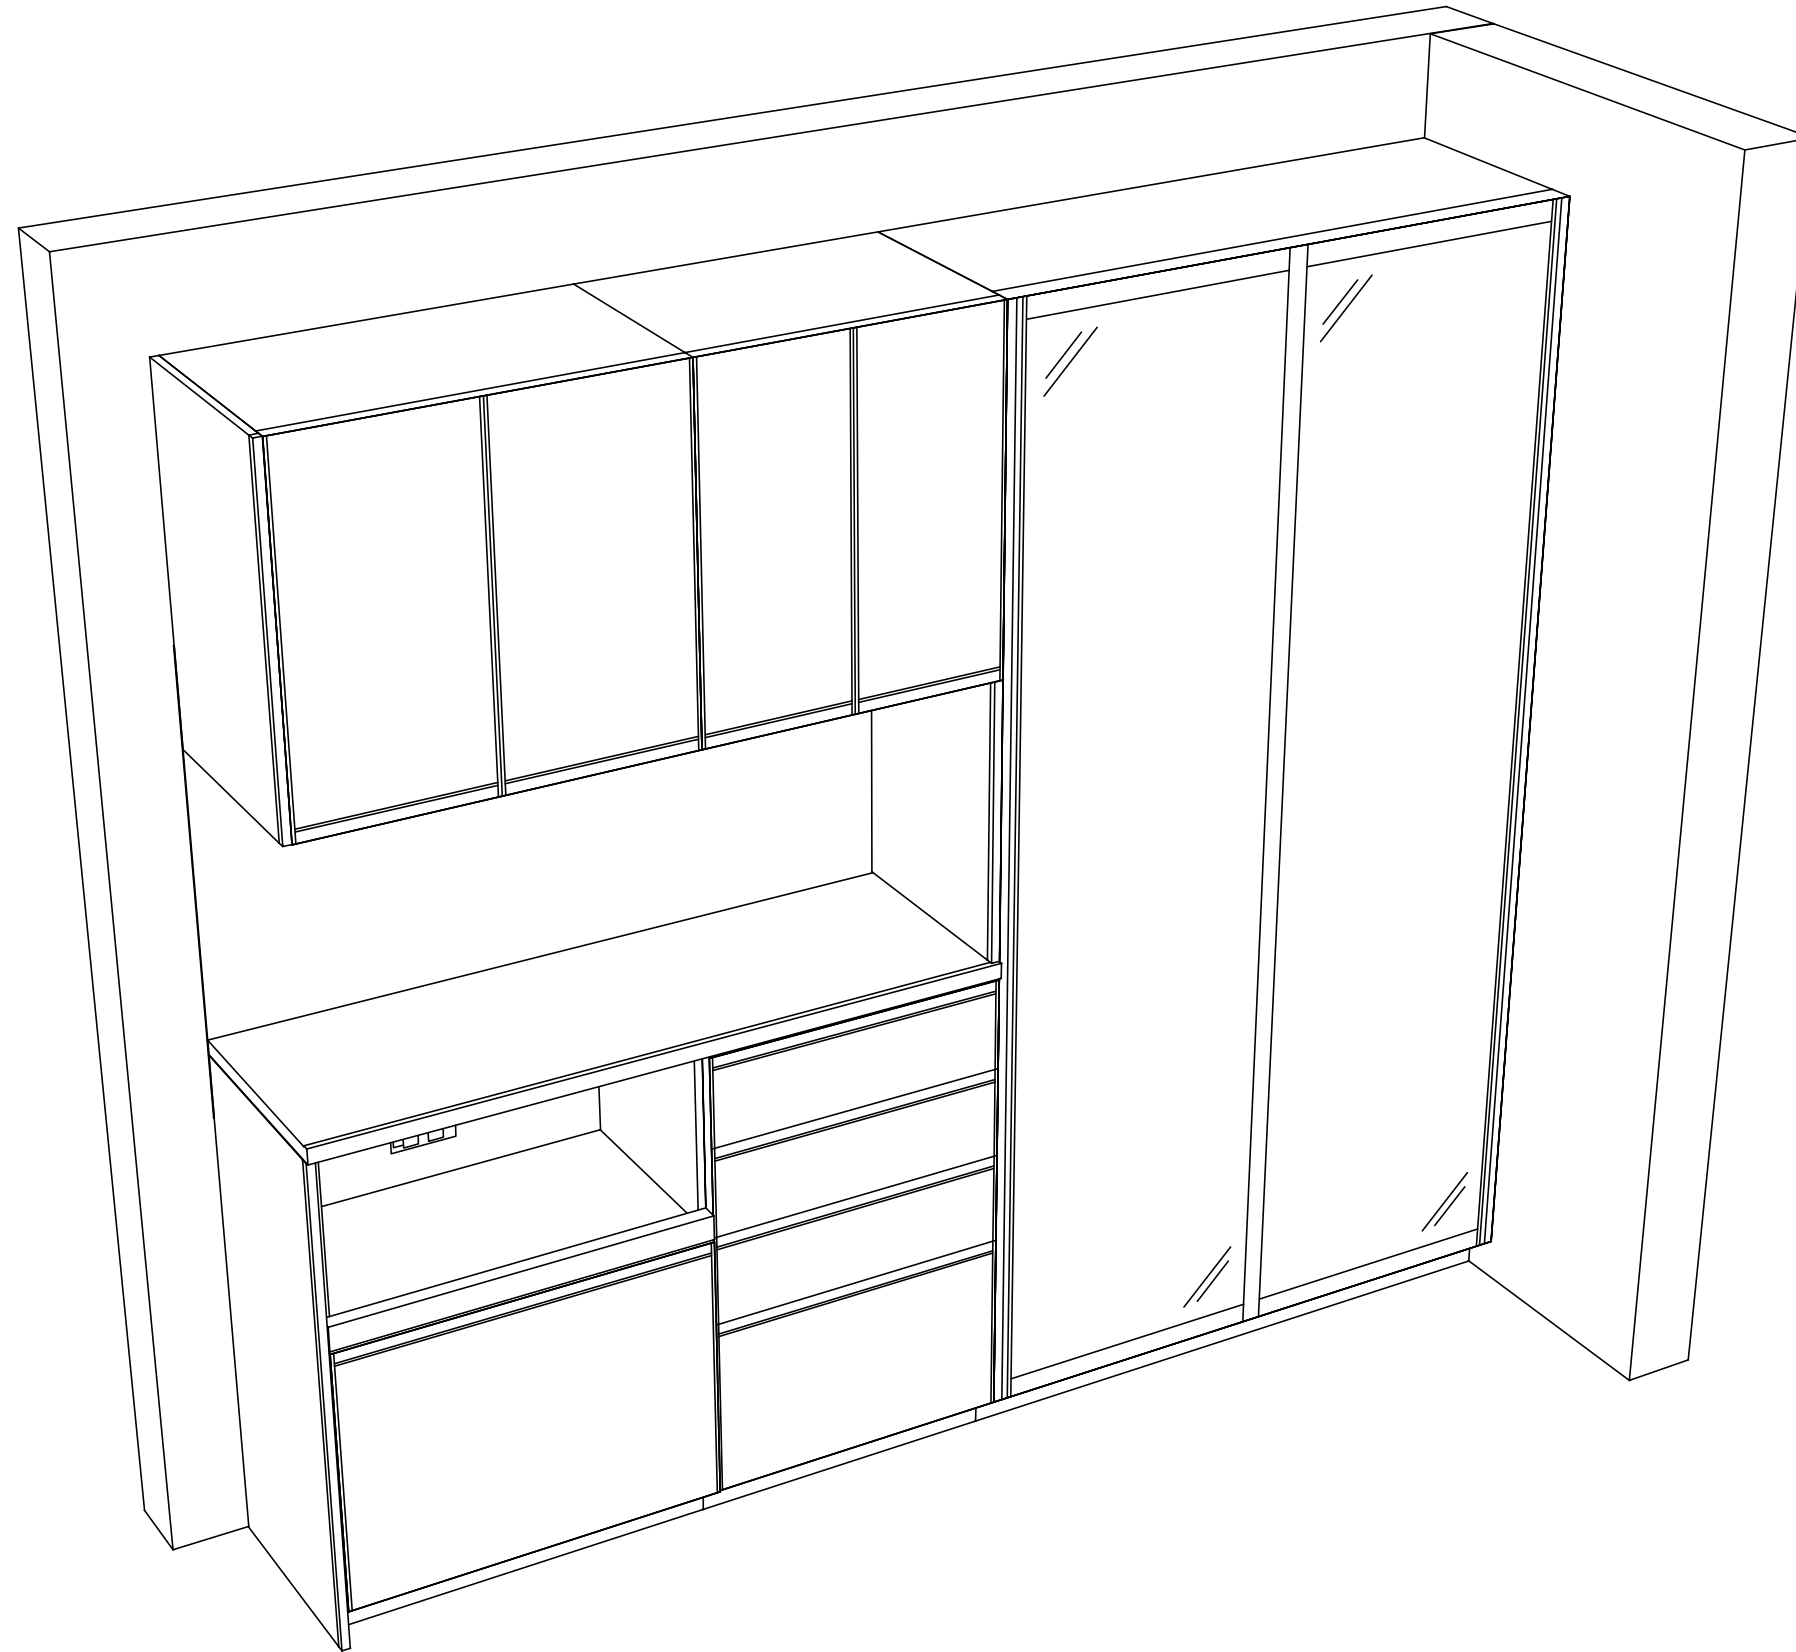

Takara standard  
 タカラスタンダード株式会社

現場名称： 郡山-いわきSR SK02様邸  
 現場番号： A5172745  
 いわき営業所

ホーローシステムキッチン Treasia トレーシア  
 プラン番号： 7205C-2005-0132T  
 担当営業 :

姿図 2  
 縮尺： 1 / 30  
 作成日： 2020年5月26日  
 担当アドバイザー：

縮尺：A3サイズ等倍