

ホーローシステムキッチン 御見積書

御名前 郡山-いわきSR SK04 様

業者 TRSIA-2-VTW(QEG)4 様

商品名 Treasia トレーシア

作成日 2020年5月26日
 プラン番号 7205C-2005-0136T
 現場番号 A5172770

タカスタンダード株式会社
 いわき営業所
 福島県いわき市平字下の町8番地の14
 TEL 0246-22-6201 / FAX 0246-22-6205

いわきショールーム
 TEL 0246-22-6181 / FAX 0246-22-6215

商品
 御見積金額 **¥494,400 (税込 ¥543,840)**

()内の価格は税込価格<税率10%>を表示しています。

(参考) 別途 商品組付費 ¥54,000 (税込 ¥59,400)

商品御見積金額には商品組付費は含まれておりません。
 商品組付費は現場の状況により変動する事があります。
 又、給水・給湯・ガス・ダクト・電気等の接続工事は含まれておりません。

担当営業	担当アドバイザー	プラン作成者
		水野

備考

御見積仕様

(周辺収納)

周辺扉カラー コンクリートホワイト・ブラックモールド

キッチンパネル なし

周辺引手タイプ ハンドル引手タイプ

カウンター材質 人造大理石

カラー ソリッドホワイト

御確認事項

商品の仕様・価格等につきましては 予告なく変更する事がありますので、
 ご購入の際には、弊社 支店営業所等へお問い合わせ頂くか、カタログにて
 よくご確認下さるようお願い致します。

組立工事費には給水・給湯・ガス・ダクト・電気等の接続工事は含まれておりません。
 この御見積書の有効期間は30日間です。

No.SK04 *

御名前 郡山-いわきSR SK04

様

現場番号	A5172770	プラン番号	7205C-2005-0136T	作成日	2020/5/26
------	----------	-------	------------------	-----	-----------

御見積明細 周辺収納

NO	商品名	仕様	品番	数量	単価	金額
1	ウォールキャビネット	周辺用吊戸	W-M L075 - (VTWKF-D	1	32,500	32,500
2	トールユニット上台	引戸	OH90	1		
	トールユニット用キャビネット上台	奥行45cm、フル引戸タイプ	O-UH L090	1	33,000	33,000
	トールユニット上台用引戸扉	引戸、ブラック	ヒキド FZUH090(V)K	1	45,000	45,000
	トールユニット用引戸レール	ブラック	レールF-ZUH90(K)	1	31,000	31,000
3	トールユニット下台	奥行45cm、3段引出しタイプ、台輪ブラック	O-DFSL090 -5(VTWKGGK	1	83,000	83,000
4	カウンターユニット用カウンター	奥行45cm、人造大理石、ソリッドホワイト	C-OP 75NU (A)	1	35,500	35,500
5	家電収納ユニットキャビネット	奥行45cmタイプ	F-HW L075 -5(L)-1	1	36,500	36,500
	収納ワゴン	奥行45cm用	NW-75KJ	1	17,500	17,500
	収納ワゴン用前面扉	奥行45cm用	NWヒキド75M KJ(VTWKGG	1	10,000	10,000
	オープンタイプ用幕板		HWマキイタ75 (TWK)	1	3,500	3,500
6	ダストボックス	本体	DB-NWNホソタイ	3	1,250	3,750
	ダストボックス	フタ	DB-NWNフタ	3	650	1,950
7	エンドパネル	周辺用ミドル吊戸用(H700)	EP-WMN (VTWKD	1	7,500	7,500
8	エンドパネル	吊戸・トール間用H560	EP-OA-IM (VTWKD	1	6,900	6,900
9	エンドパネル	奥行45cm・H230cm、トール上台用	EP-OU (VTWKD	1	15,000	15,000
10	エンドパネル	奥行45cmキャビネット・トール下台用	EP-NLN-85 (VTWKD	1	8,600	8,600
11	エンドパネル	奥行45cmハイカウンター・家電収納用	EP-NIG-85 (VTWKD	1	11,500	11,500
12	施工キット		PZ-ST セコウキット(S)-1	1	3,500	3,500
13	どこでもラック(スクエアタイプ)	マルチラック、ホワイト	MGSK コモノイレ (W	1	1,700	1,700
14	どこでもラック(スクエアタイプ)	小物置きL+フック、チャコールグレー	MGSK コモノラックL (CG	1	3,900	3,900
15	どこでもラック	フリーラック	MGSK フリーラック (W	1	1,700	1,700
16	間仕切り名人	Sタイプ、間口45cm用	MGマジキリJ SM 2	2	3,600	7,200
17	間仕切り名人	Sタイプ、間口30cm用	MGマジキリJ SM 1	1	1,800	1,800
18	間仕切り名人	Hタイプ、間口45・60cm用	MGマジキリJ HS 1	1	3,400	3,400
19	間仕切り名人	食器用間仕切りポール	MGマジキリホールJ4	2	2,700	5,400
20	吊戸下ホーローパネル	周辺用吊戸用、ホワイト	PZTN-185 (SW)	1	8,500	8,500
	【小計】			33		419,800
	どこでもラック	風呂フタフック	MGSBフロフタフック(W)	1	2,100	2,100
	周辺収納合計			34		¥421,900

御名前 郡山-いわきSR SK04

様

現場番号	A5172770	プラン番号	7205C-2005-0136T	作成日	2020/5/26
------	----------	-------	------------------	-----	-----------

御見積明細 キッチンパネル

NO	商品名	仕様	品番	数量	単価	金額
1	エマウォール インテリアタイプ	マルキ-ナグレ- 長辺240	P-NSP2400X0910 B(QEG)	2	31,800	63,600
2	エマウォール エッジセット	チャコール	NSエッジセットJ-S3(CG)	1	3,200	3,200
3	パネル施工キット	シリコン色(アンバー)	パネルセコウキットS(B)-1	1	5,700	5,700
キッチンパネル合計				4		¥72,500

商品総合計	38	¥494,400
-------	----	----------

御見積明細の価格には消費税は含まれておりません。別途消費税が必要となります。

(参考) 別途 商品組付費

周辺収納商品組付費

¥54,000 (税込 ¥59,400)

キッチンパネル商品組付費






別途

商品組付費は現場の状況により変動する事があります。又、給水・給湯・ガス・ダクト・電気等の接続工事は含まれておりません。

()内の価格は税込価格 < 税率10% > を表示しています。

- 必ずご確認ください。
 - ・天井高さ、吊戸棚・レンジフード取付高さをご確認ください。
 - ・《 》内寸法は参考寸法です。
- 表示記号について
 - ・KP：キッチンパネル

■《20》吊戸下ホーローパネルあり

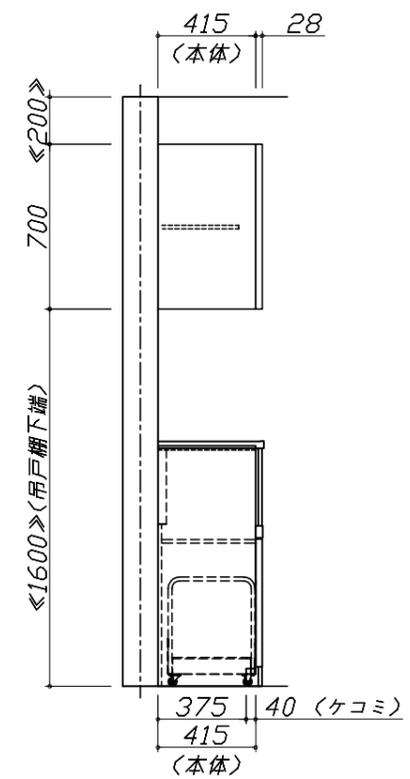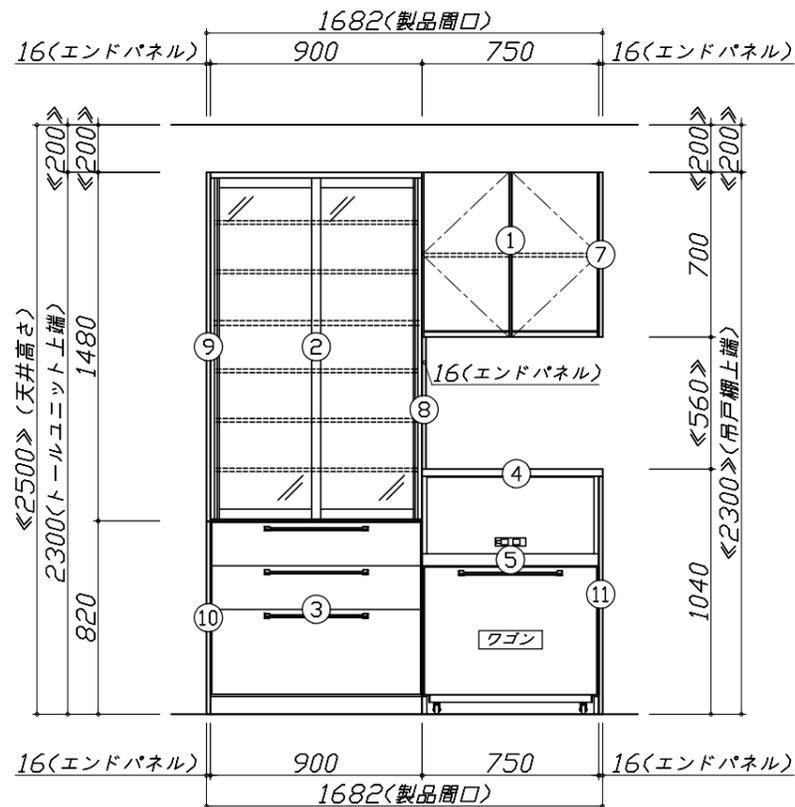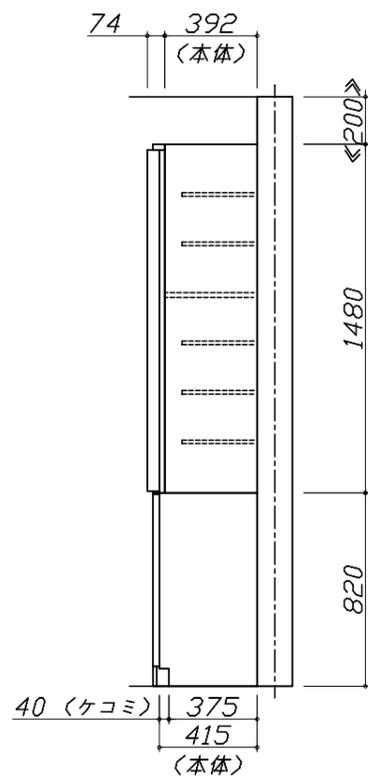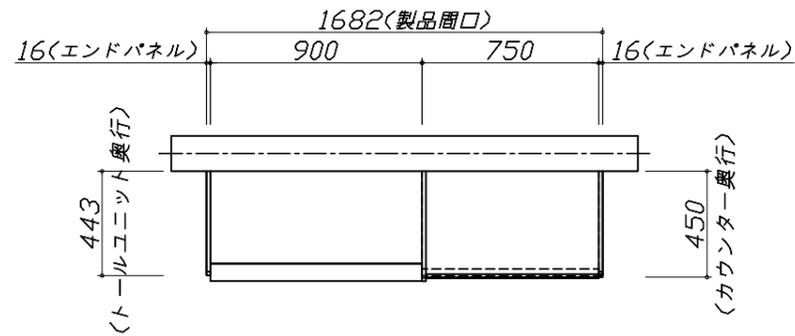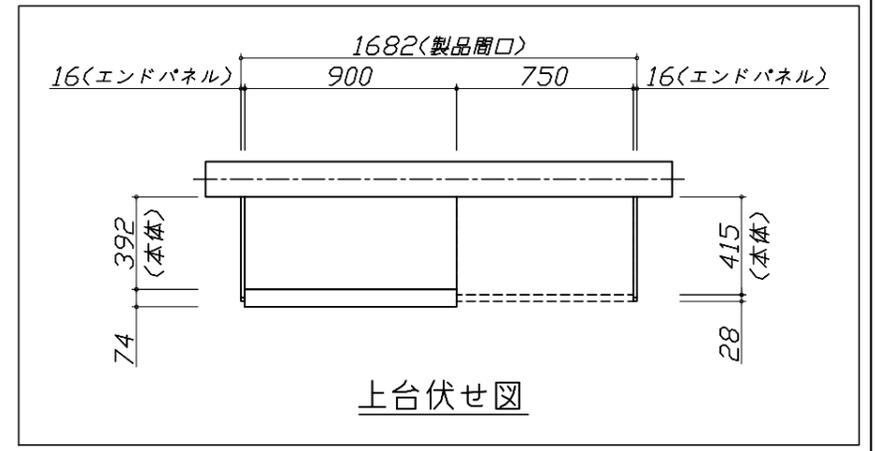


Takara standard
タカラスタンダード株式会社

現場名称： 郡山-いわきSR SK04様邸
現場番号： A5172770
いわき営業所

ホーローシステムキッチン Treasia トレーシア
プラン番号： 7205C-2005-0136T
担当営業：

姿図 1 縮尺： 1 / 30
作成日： 2020年5月26日
担当アドバイザー：

縮尺：A3サイズ等倍

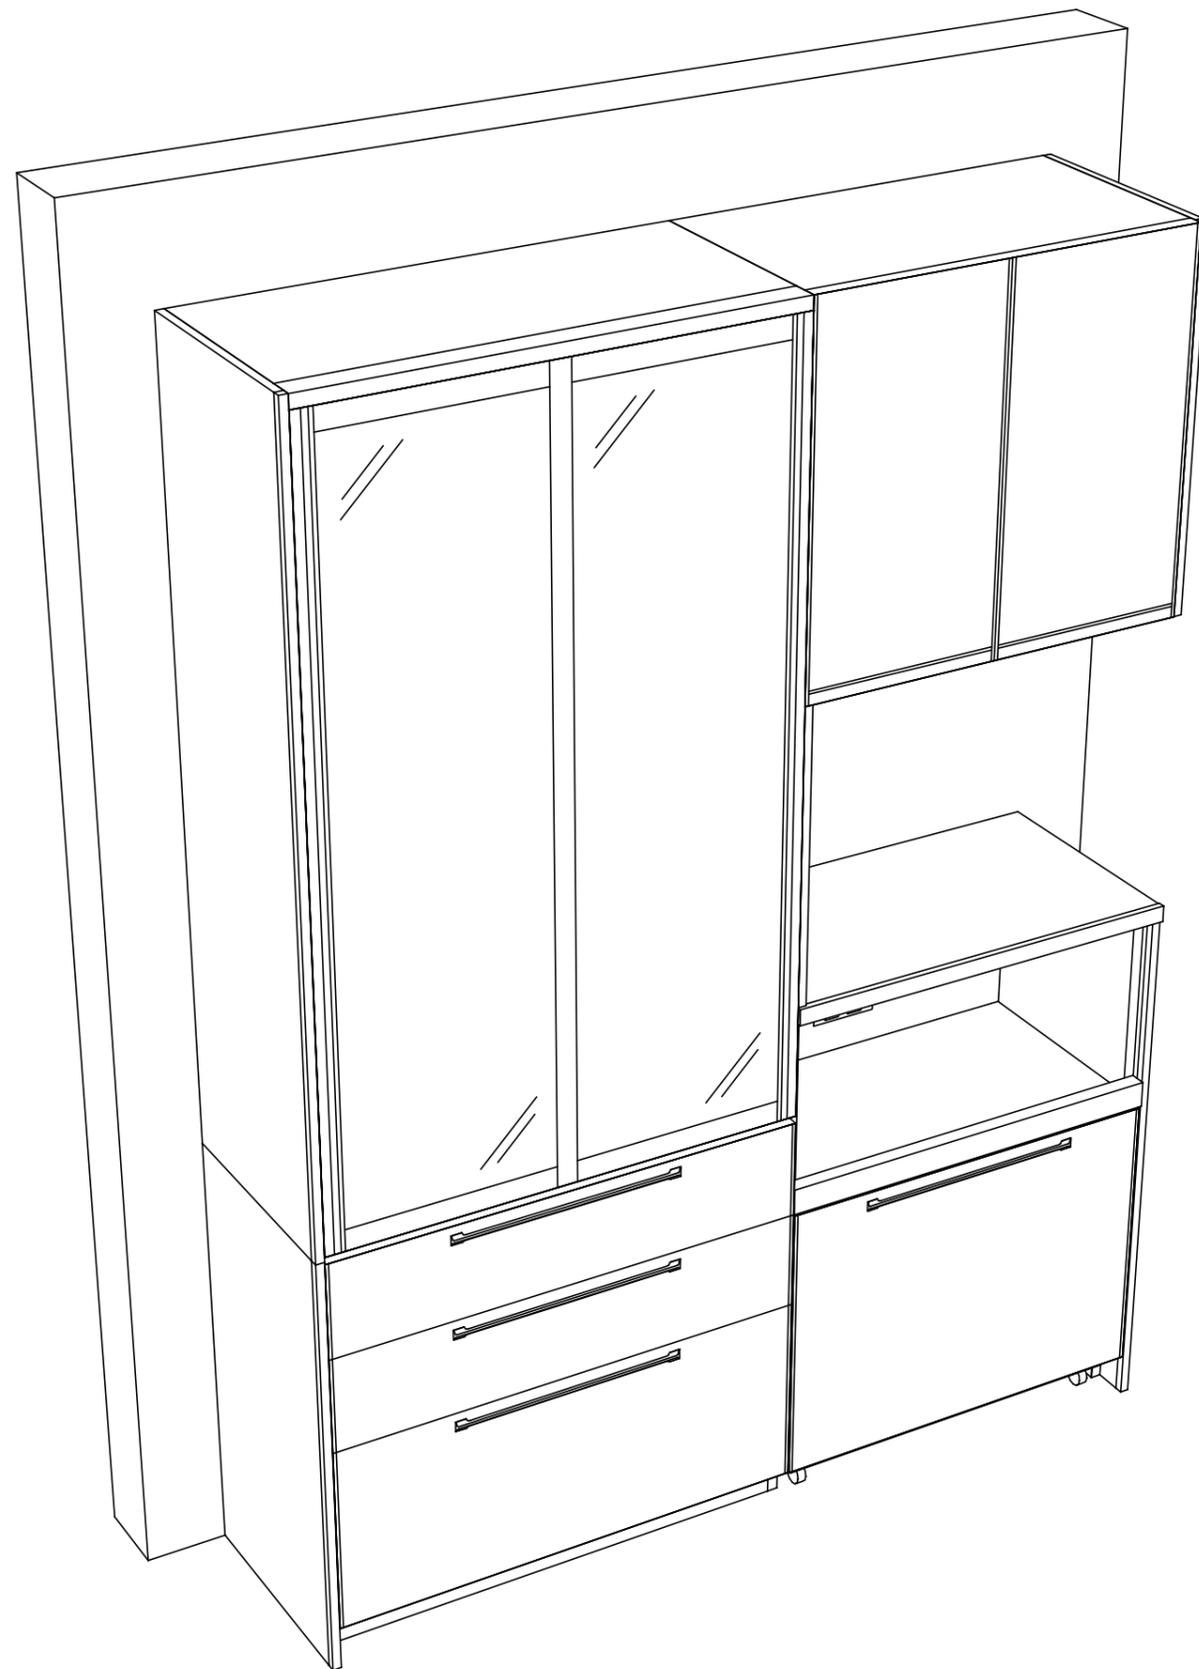

Takara standard
 タカラスタンダード株式会社

現場名称： 郡山-いわきSR SK04様邸
 現場番号： A5172770
 いわき営業所

ホーローシステムキッチン Treasia トレーシア
 プラン番号： 7205C-2005-0136T
 担当営業 :

姿図 2
 縮尺： 1 / 30
 作成日： 2020年5月26日
 担当アドバイザー：

縮尺：A3サイズ等倍