

御名前 郡山-いわきSR SK04

様

現場番号	A5172770	プラン番号	7205C-2005-0135T	作成日	2020/5/26
------	----------	-------	------------------	-----	-----------

御見積明細 キッチン

NO	商品名	仕様	品番	数量	単価	金額
1	人造大理石ワークトップ	家事らくシンク(ホワイト)	AOI才255 TALY-1	1	170,500	170,500
2	シンクキャビネット	スライド・シンク下食洗、うちにもホーロートレイ	F-RRXM120UL5(VTWKG)	1	106,000	106,000
3	食器洗い乾燥機	引出し式(シルバー色)	EW-45V1SMT	1	137,000	137,000
4	食器洗い乾燥機用前面パネル	扉同色	P-DWM45VL5(TWK)-1	1	8,000	8,000
5	調理台キャビネット	足元スライド(3段引出し)・たっぷりホーローキャビネット	F-TFVR060 -5(VTWKG)	1	87,500	87,500
6	コンロ用キャビネット	足元スライド・たっぷりホーローキャビネット	F-KTVR075 R5(VTWKG)	1	88,500	88,500
7	水栓	タッチレスハンドシャワー水栓	KM6111ETK	1	83,000	83,000
8	電気加熱機器	IHヒーター両面焼き(シルバー色)	CS-T316HNSRT	1	214,000	214,000
【ベースキャビネット小計】				8		894,500
9	アルカリ整水器		TJS-AL20	1	114,000	114,000
10	レンジフード(本体)	シロッコファン	VRAE-E902ADR(SW)	1	113,500	113,500
	レンジフード用前面パネル	扉同色	VZP-90-655H(TW)	1	8,500	8,500
11	エンドパネル		VEP-655H(TW)	2	6,900	13,800
12	エンドパネル	奥行65cmキャビネット用	EP-XN-85 (VTWKD)	2	9,200	18,400
13	台輪カバー	ブラック	ダイヤカバー-V3(K)	1	5,500	5,500
14	まな板	家事らくシンク用	マナイタVE	1	6,500	6,500
15	水切り	家事らくシンク用	ミズキリVE	1	7,500	7,500
16	水切りプレート	家事らくシンク用	ミズキリプレートVE	1	5,000	5,000
17	間仕切り名人	Tタイプ、間口45・60cm用	MGマジキリP TL 1	3	3,900	11,700
18	間仕切り名人	Tタイプ、かくせるラック併設用	MGマジキリP TC 1	1	3,900	3,900
19	かくせるホーローボックス	間口60cm用	トビラウラHS- 60N	1	5,900	5,900
20	かくせるホーローボックス	間口75cm用	トビラウラHS- 75N	1	6,900	6,900
21	水栓取付棧		スイセントリックサンT	1		
22	カートリッジホルダー	ホーローキャビ用	カートリッジホルダー-MG	1	1,900	1,900
キッチン合計				27		¥1,217,500

御見積明細 周辺収納

NO	商品名	仕様	品番	数量	単価	金額
	どこでもラック	風呂フタフック	MGSBフロフタフック(W)	1	2,100	2,100
周辺収納合計				1		¥2,100

御名前 郡山-いわきSR SK04

様

現場番号	A5172770	プラン番号	7205C-2005-0135T	作成日	2020/5/26
------	----------	-------	------------------	-----	-----------

御見積明細 キッチンパネル

NO	商品名	仕様	品番	数量	単価	金額
1	ホーローキッチンパネルPタイプ	フロントパネル120	PZFN-120 (QEG)	1	13,000	13,000
2	ホーローキッチンパネルPタイプ	窓パネル185	PZW -185 (QEG)	1	11,500	11,500
3	KP用エッジセット	樹脂製	KPEッジセットJ (CG)-2	1	2,800	2,800
4	パネル施工キット	シリコン色(アンバー)	パネルセコウキットS(B)-1	1	5,700	5,700
キッチンパネル合計				4		¥33,000

商品総合計	32	¥1,252,600
-------	----	------------

御見積明細の価格には消費税は含まれておりません。別途消費税が必要となります。


(参考) 別途 商品組付費

キッチン商品組付費 ¥75,000 (税込 ¥82,500)

キッチンパネル商品組付費 ¥34,000 (税込 ¥37,400)

商品組付費は現場の状況により変動する事があります。又、給水・給湯・ガス・ダクト・電気等の接続工事は含まれておりません。

()内の価格は税込価格<税率10%>を表示しています。

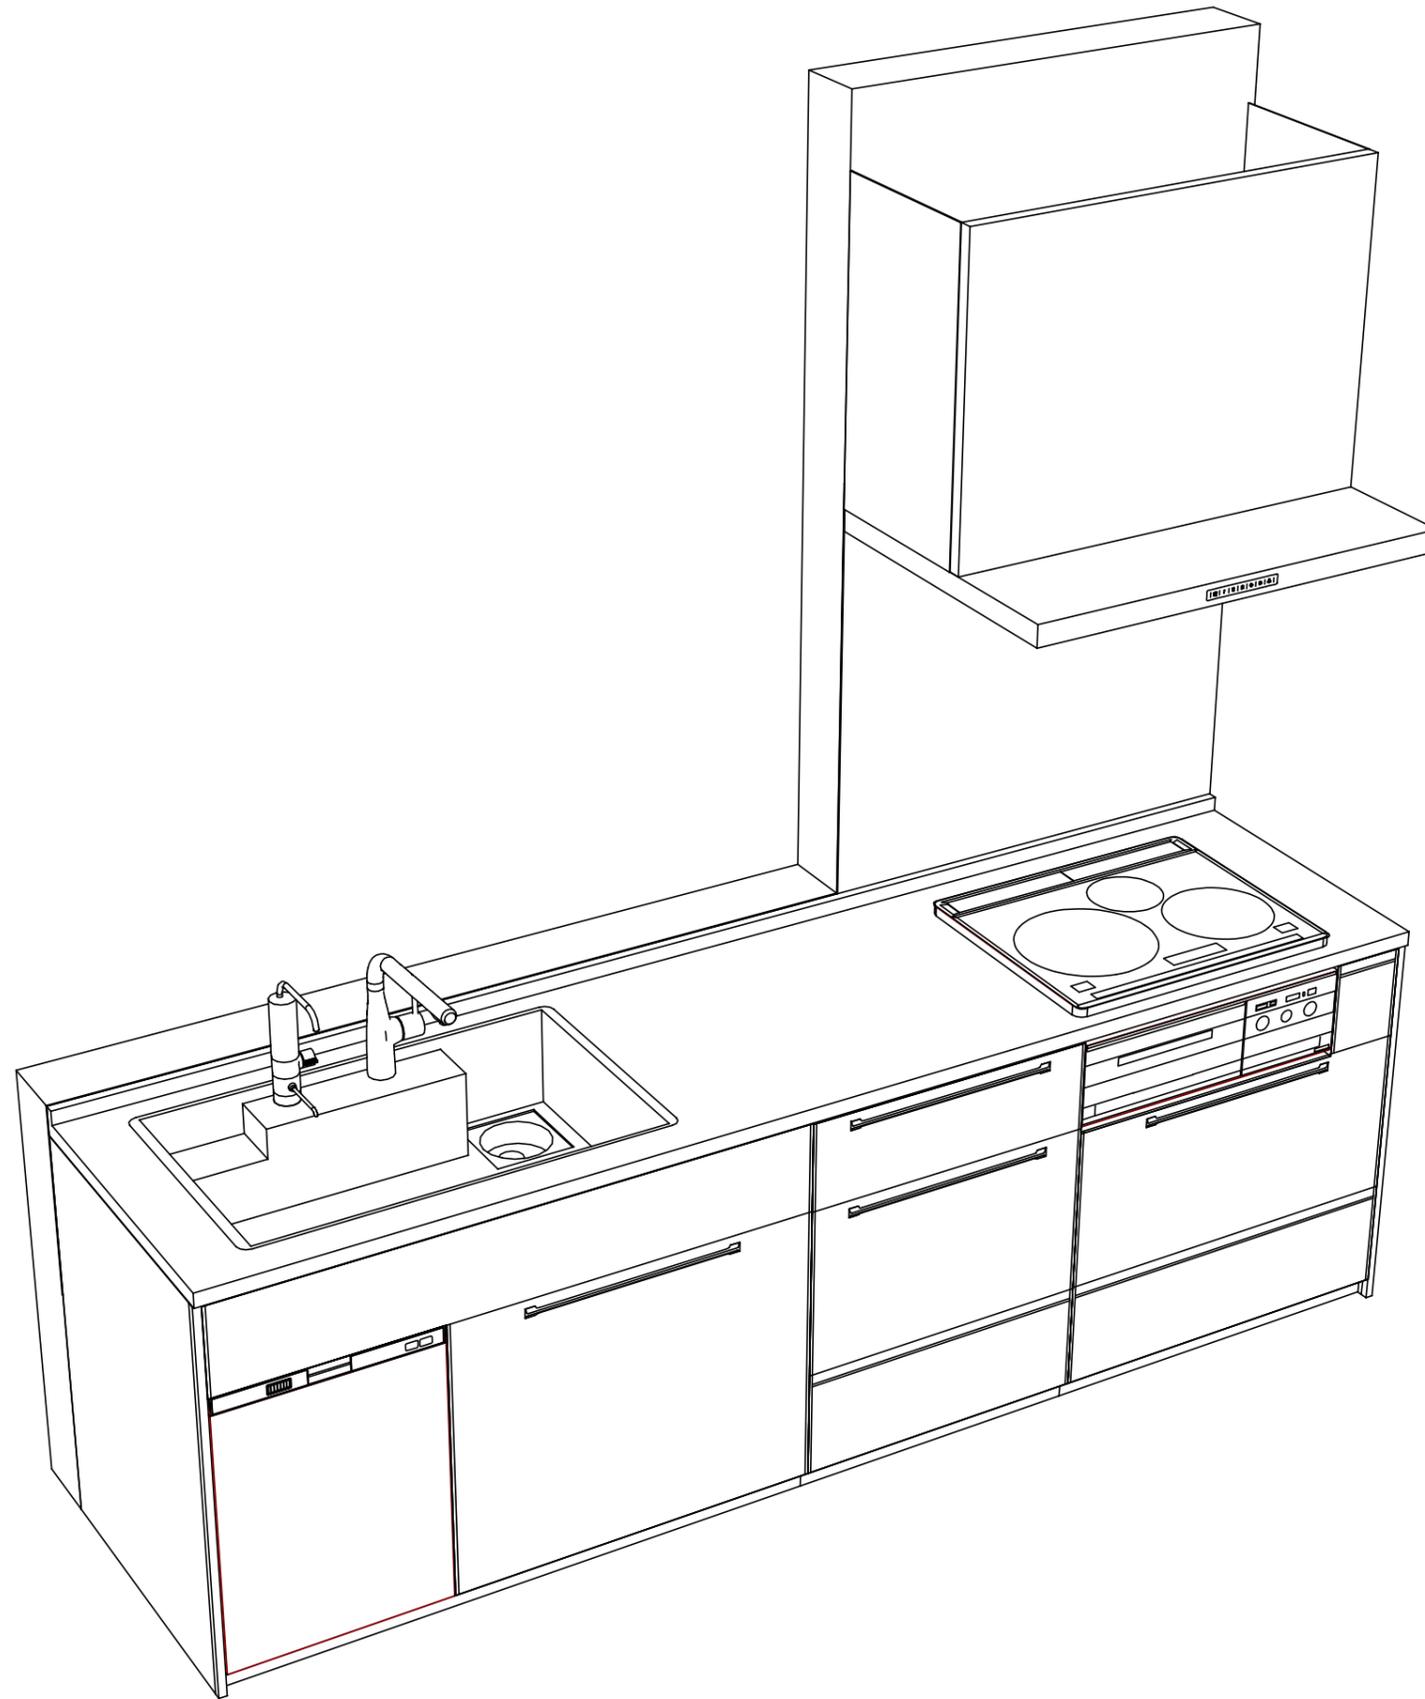

Takara standard
 タカラスタンダード株式会社

現場名称： 郡山-いわきSR SK04様邸
 現場番号： A5172770
 いわき営業所

ホーローシステムキッチン Treasia トレーシア
 プラン番号： 7205C-2005-0135T
 担当営業 :

姿図 2
 縮尺： 1 / 30
 作成日： 2020年5月26日
 担当アドバイザー：

縮尺：A3サイズ等倍