

ホーローシステムキッチン 御見積書

御名前 郡山-いわきSR SK05 様

業者 様

商品名 Treasia トレーシア

作成日 2022年3月29日
プラン番号 7205C-2203-0202T
現場番号 C2744120

タカスタンダード株式会社
いわき営業所
福島県いわき市平字下の町8番地の14
TEL 0246-22-6201 / FAX 0246-22-6205

いわきショールーム
TEL 0246-22-6181 / FAX 0246-22-6215

商品
御見積金額 **¥1,164,400 (税込 ¥1,280,840)**

()内の価格は税込価格<税率10%>を表示しています。

(参考) 別途 商品組付費 ¥117,000 (税込 ¥128,700)

商品御見積金額には商品組付費は含まれておりません。
商品組付費は現場の状況により変動する事があります。
又、給水・給湯・ガス・ダクト・電気等の接続工事は含まれておりません。

担当営業	担当アドバイザー	プラン作成者
		山口(沙)

備考

御見積仕様

(キッチン)

奥行	奥行65cm
キッチン本体サイズ	I型255cm
天板高さ	85cm
扉カラー	コンクリートグレー・ブラックモールド
キッチンパネル	コンクリートダーク
引手タイプ	ハンドル引手タイプ
ワークトップ材質	アクリル人造大理石
カラー	モデレートブラック
水栓	ハンドシャワー水栓
食器洗い乾燥機	なし
加熱機器	IHヒーター
レンジ機器	なし
ガス種	LPG
周波数	50Hz

御確認事項

御名前 郡山-いわきSR SK05

様

現場番号	C2744120	プラン番号	7205C-2203-0202T	作成日	2022/3/29
------	----------	-------	------------------	-----	-----------

御見積明細 キッチン

NO	商品名	仕様	品番	数量	単価	金額
1	人造大理石ワークトップ	家事らくシンク(ホワイト)	U71材255 TALW	1	211,500	211,500
2	シンクキャビネット	足元スライド、うちにもホーロートレイ	F-RNVM105U-5(VTGKG)	1	145,500	145,500
3	調理台キャビネット	足元スライド(3段引出し)・たっぷりホーローキャビネット	F-TFVR075 -5(VTGKG)	1	100,000	100,000
4	コンロ用キャビネット	足元スライド・たっぷりホーローキャビネット、ミキリ対応	F-KTVR075JR5(VTGKG)	1	94,500	94,500
5	水栓	エコタイプハンドシャワー水栓	KM6101ETK	1	56,000	56,000
6	電気加熱機器	IHヒーター両面焼き(ブラック色)	HTB-TS8TMAKF	1	192,000	192,000
【ベースキャビネット小計】				6		799,500
7	ウォールキャビネット		W-M A105 - (VTGKF-D)	1	39,000	39,000
8	ウォールキャビネット	レンジフード横タイプ	W-M A060ZL (VTGKF-D)	1	23,000	23,000
9	アイラック	ブラック	SDL-75-B	1	25,000	25,000
	アイラック用前面パネル	扉色対応用	P-SDL75(TG)	1	6,000	6,000
10	アイラック	水切タイプ(LED仕様)、ブラック	SDLM-90-B(P)	1	39,000	39,000
	アイラック用前面パネル	扉色対応用	P-SDLM90(TG)	1	6,500	6,500
11	レンジフード(本体)	シロッコファン、ブラック、加熱機器連動	VRAT-902ARCR(K)	1	73,000	73,000
	レンジフード用前面パネル	扉同色	VZP-90-655HN(TG)	1	9,000	9,000
12	エンドパネル	奥行65cmキャビネット用	EP-XN-85 (VTGKD)	1	10,000	10,000
13	エンドパネル	ウォールキャビネット、電動昇降、VUSVDS用	EP-WM (VTGKD)	1	7,500	7,500
14	台輪カバー	ブラック	ダイワカバ'-V3(K)	1	5,500	5,500
15	まな板	家事らくシンク用	マナイタVE	1	7,000	7,000
16	まな板立て	家事らくシンク用	マナイタテVEK	1	1,500	1,500
17	水切り	家事らくシンク用	ミズキリVE	1	8,000	8,000
18	水切りプレート	家事らくシンク用	ミズキリプレートVE	1	5,000	5,000
19	水切りネット	家事らくシンク用	ミズキリネットVE(A)	1	3,500	3,500
20	どこでもラック(アルミタイプ)	小物置き	MGD-KR(V)	2	5,000	10,000
21	間仕切り名人	Tタイプ、間口45・60cm用	MGマジキリP TL 1	2	3,900	7,800
22	間仕切り名人	Tタイプ、かくせるラック併設用	MGマジキリP TC 1	2	3,900	7,800
23	かくせるホーローボックス	間口75cm用	ヒラウラHS- 75N	1	7,000	7,000
キッチン合計				29		¥1,100,600

御名前 郡山-いわきSR SK05

様

現場番号	C2744120	プラン番号	7205C-2203-0202T	作成日	2022/3/29
------	----------	-------	------------------	-----	-----------

御見積明細 キッチンパネル

NO	商品名	仕様	品番	数量	単価	金額
1	ホーローキッチンパネルPタイプ	フロントパネル135、コンクリートダーク	PZFN-135 (QCQ)	2	14,800	29,600
2	ホーローキッチンパネルPタイプ	サイドパネル、コンクリートダーク	PZS-90 (QCQ)	1	25,700	25,700
3	KP用エッジセット	樹脂製、チャコールグレー	KPEッジセットJ (CG)-2	1	2,800	2,800
4	パネル施工キット	シリコン色(アンバー)	パネルセコウキットS(B)-1	1	5,700	5,700
キッチンパネル合計				5		¥63,800

商品総合計	34	¥1,164,400
-------	----	------------

御見積明細の価格には消費税は含まれておりません。別途消費税が必要となります。

(参考) 別途 商品組付費





キッチン商品組付費 ¥83,000 (税込 ¥91,300)

キッチンパネル商品組付費 ¥34,000 (税込 ¥37,400)

商品組付費は現場の状況により変動する事があります。又、給水・給湯・ガス・ダクト・電気等の接続工事は含まれておりません。

()内の価格は税込価格 < 税率10% > を表示しています。

- 必ずご確認ください。
 - ・天井高さ、吊戸棚・レンジフード取付高さをご確認ください。
 - ・《 》内寸法は参考寸法です。
- 表示記号について
 - ・KP：キッチンパネル

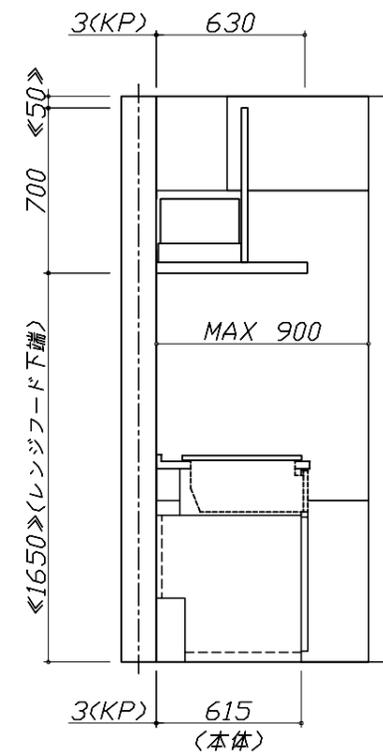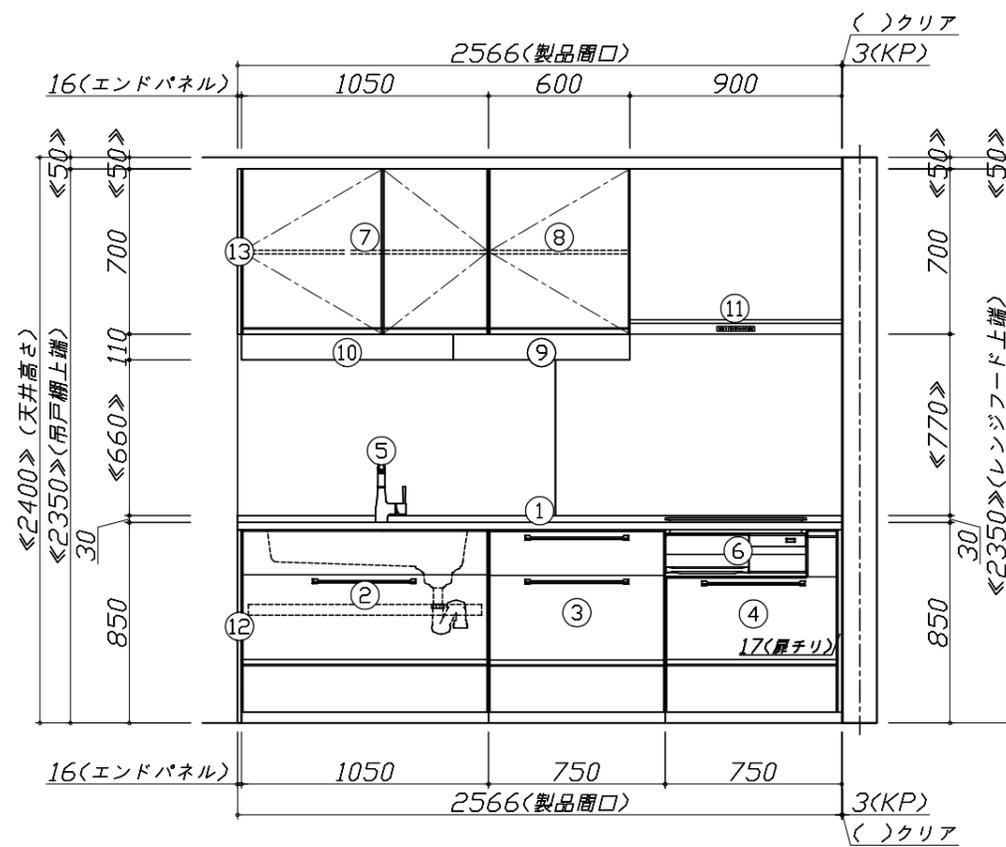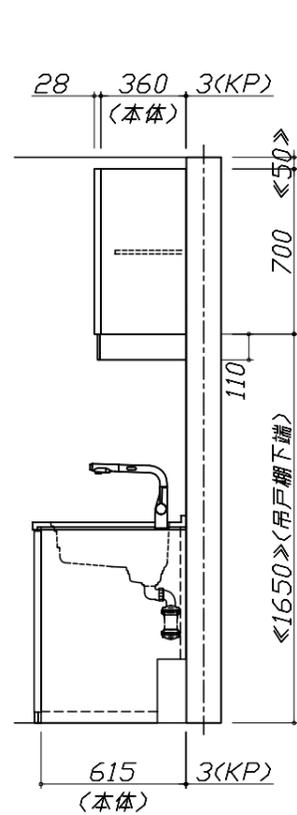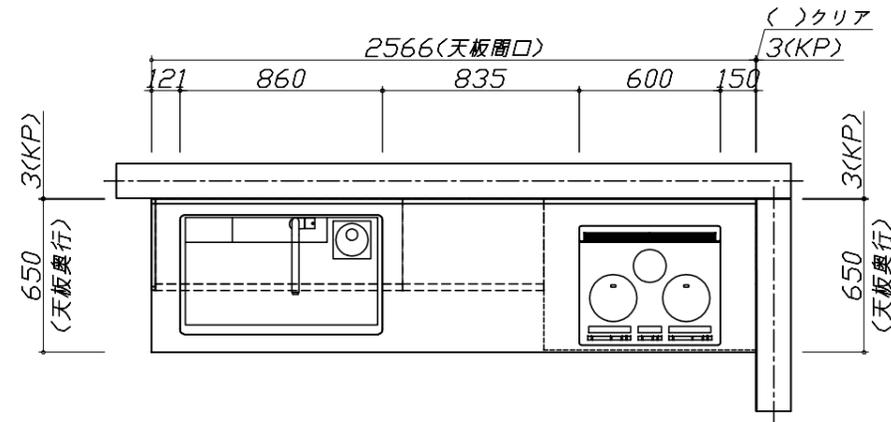


Takara standard
タカラスタンダード株式会社

現場名称： 郡山-いわきSR SK05様邸
現場番号： C2744120
いわき営業所

ホーローシステムキッチン Treasia トレーシア
プラン番号： 7205C-2203-0202T
担当営業：

姿図 1
縮尺： 1 / 30
作成日： 2022年3月29日
担当アドバイザー：

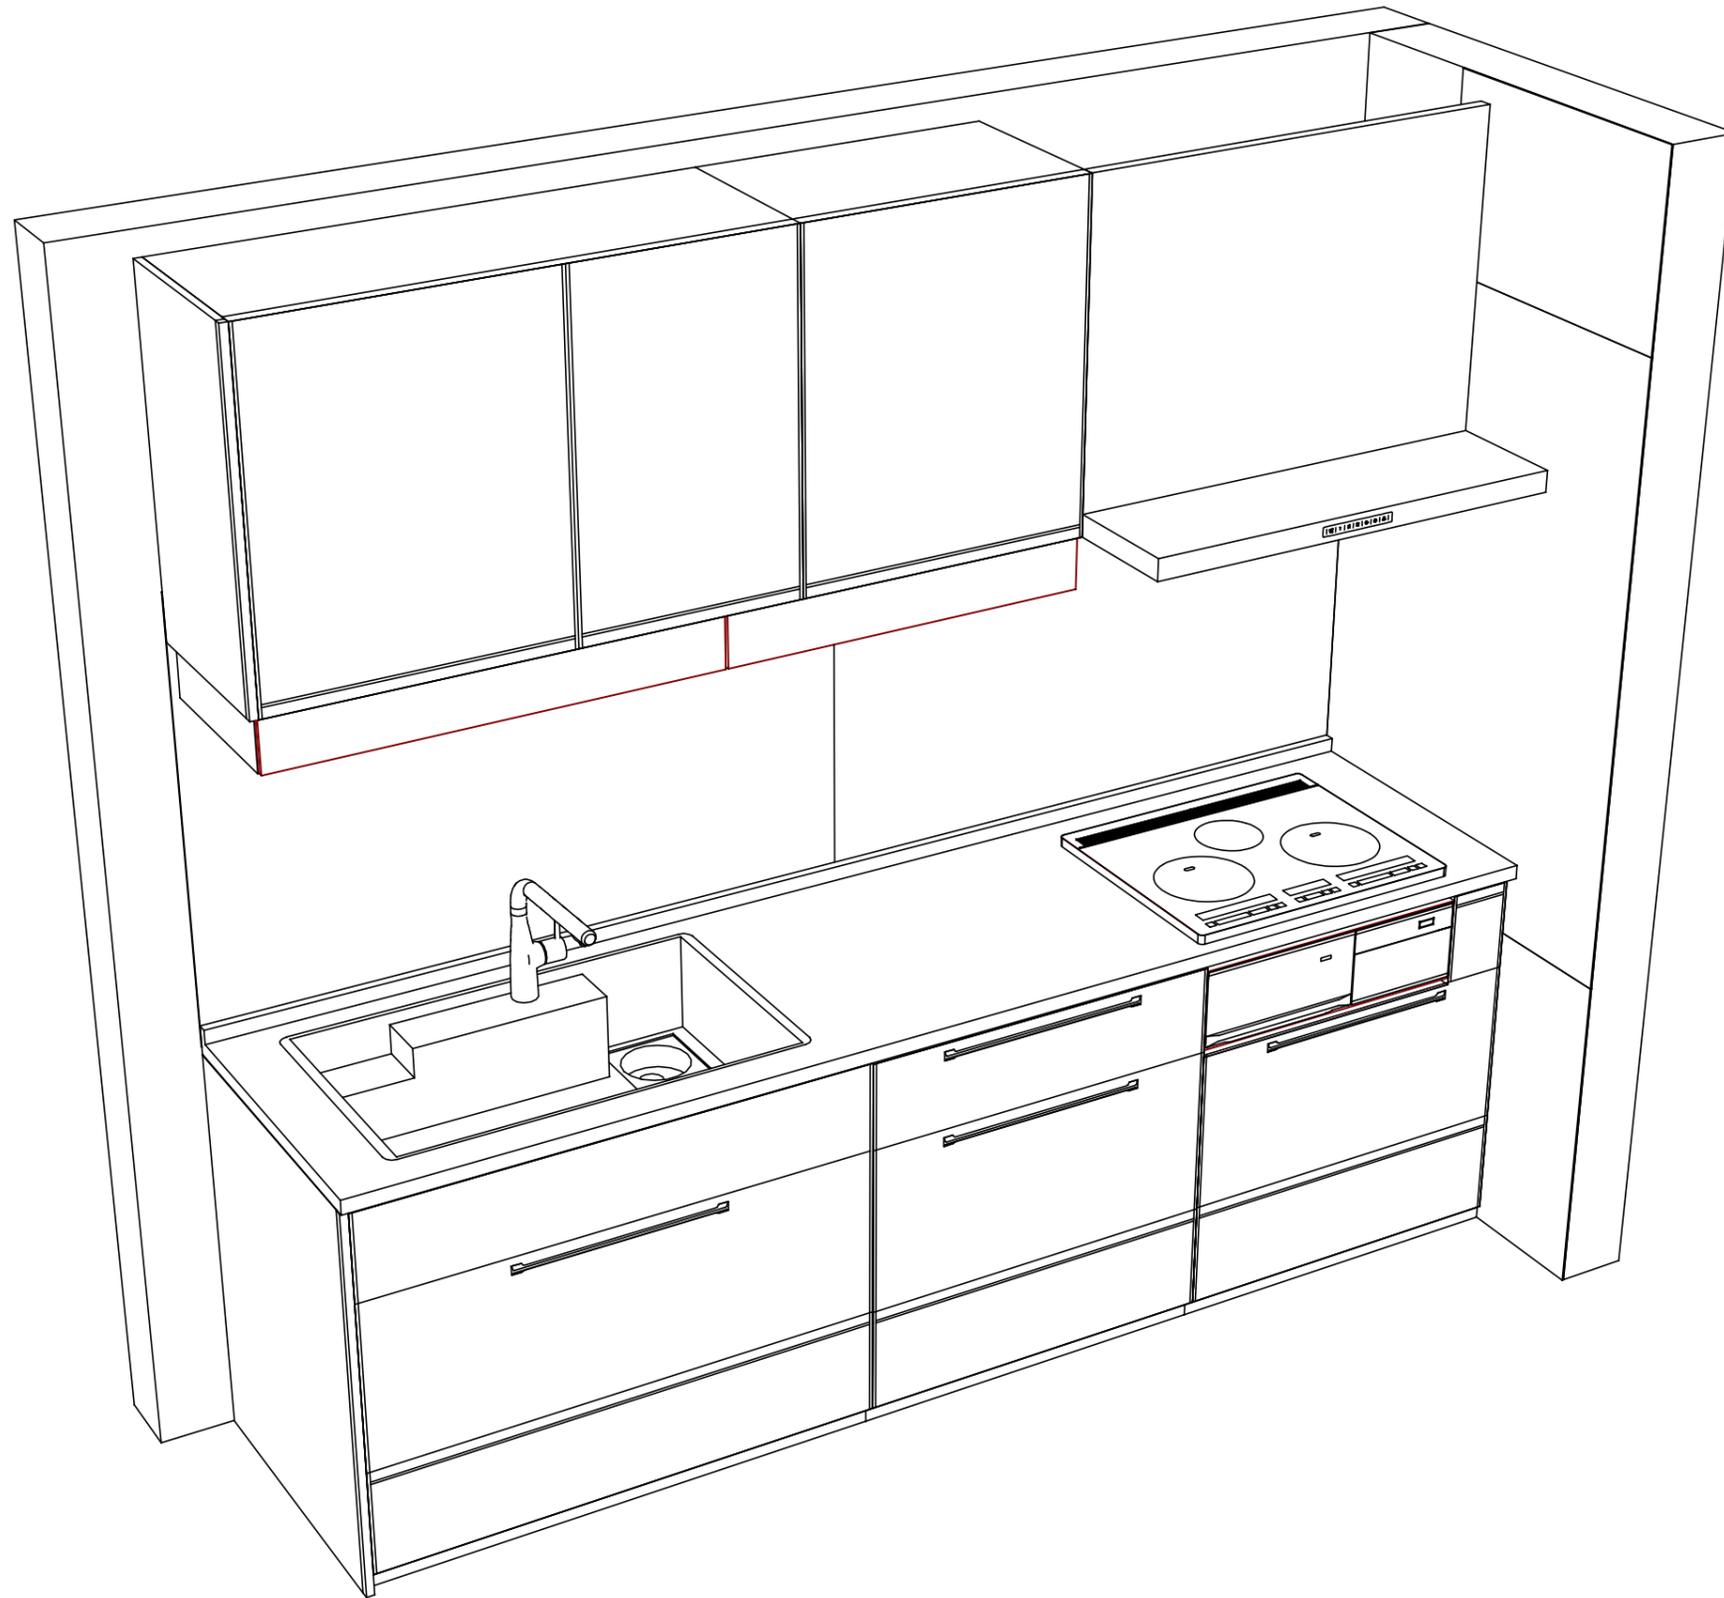

Takara standard
タカラスタンダード株式会社

現場名称： 郡山-いわきSR SK05様邸
現場番号： C2744120
いわき営業所

ホーローシステムキッチン Treasia トレーシア
プラン番号： 7205C-2203-0202T
担当営業 :

姿図 2
縮尺： 1 / 30
作成日： 2022年3月29日
担当アドバイザー：

縮尺：A3サイズ等倍