

ホーローシステムキッチン 御見積書

御名前 郡山-いわきSR SK06 様

業者 LE-2-LXW(ISW)6 様

商品名 LEMURE レミュー

作成日 2020年3月5日
プラン番号 7205C-2003-0045T
現場番号 A6105336

タカラスタANDARD株式会社
いわき営業所
福島県いわき市平字下の町8番地の14
TEL 0246-22-6201 / FAX 0246-22-6205

いわきショールーム
TEL 0246-22-6181 / FAX 0246-22-6215

商品
御見積金額 **¥1,414,900 (税込 ¥1,556,390)**

()内の価格は税込価格<税率10%>を表示しています。

(参考) 別途 商品組付費 ¥150,000 (税込 ¥165,000)

商品御見積金額には商品組付費は含まれておりません。
商品組付費は現場の状況により変動する事があります。
又、給水・給湯・ガス・ダクト・電気等の接続工事は含まれておりません。

担当営業	担当アドバイザー	プラン作成者
		小野塚

御見積仕様


(キッチン)

キッチン本体サイズ	I型255cm
天板高さ	85cm
扉カラー	ローズウッドホワイト・シルバーモールド
キッチンパネル	エルムホワイト
引手タイプ	レール引手タイプ
ワークトップ材質	アクリル人造大理石
カラー	グレースホワイト
水栓	ハンドシャワー水栓
食器洗い乾燥機	シンク下設置間口45cmタイプ
加熱機器	60cmハイバ-ガラスコートトップガスコンロ
レンジ機器	なし
ガス種	LPG
周波数	50Hz

御確認事項

備考

ガスコンロ品番: TN70WV60CH

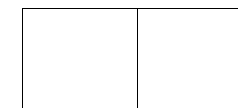

御名前 郡山-いわきSR SK06

様

現場番号	A6105336	プラン番号	7205C-2003-0045T	作成日	2020/3/5
------	----------	-------	------------------	-----	----------

御見積明細 キッチン

NO	商品名	仕様	品番	数量	単価	金額
1	人造大理石ワークトップ	家事らくシンク(ホワイト)	VMI才255 TARO-1	1	198,000	198,000
2	シンクキャビネット	足元スライド・シンク下食洗、フロントポケット、うちにもホ-ロ-トレイ	F-RRVM120PR5(LXWHE	1	243,000	243,000
3	食器洗い乾燥機	引出し式(シルバー色)	EW-45R2ST	1	104,000	104,000
4	食器洗い乾燥機用前面パネル	扉同色	P-DWP45P (XW)	1	5,000	5,000
5	調理台キャビネット	足元スライド(3段引出、ホ-ロ-インナーケース)	F-TFVM060V-5(LXWHE	1	118,000	118,000
6	コンロ用キャビネット	足元スライド	F-KTVM075GL5(LXWHE	1	111,500	111,500
7	水栓	エコタイプハンドシャワー水栓	KM5021TTKE	1	33,500	33,500
8	ガス加熱機器(ハイバ-ガラスコート)	両面焼き	TN72WV60CH	1		
	ガス加熱機器(本体)	シルバー	TN72WV60C P	1	97,500	97,500
	ガス加熱機器(トッププレート)	クリアパールホワイト	TN72-60TP-CH	1	22,000	22,000
【ベースキャビネット小計】				10		932,500
9	ウォールキャビネット	アイラックタイプ用、耐震ラッチ付	W-MR A060ZRP(LXWHJ	1	32,500	32,500
	アイラック	Lタイプ	SDL-60L-H	1	25,500	25,500
	アイラック用前面パネル	扉色対応用	P-SDL60(XW)	1	6,200	6,200
10	ウォールキャビネット	耐震ラッチ付	W-M A120 -P(LXWHJ-D	1	58,000	58,000
11	アイラック	シルバー	SDL-60-H	1	23,500	23,500
	アイラック用前面パネル	扉色対応用	P-SDL60(XW)	1	6,200	6,200
12	アイラック	照明付き、シルバー	SDL-60S-H	1	36,000	36,000
	アイラック用前面パネル	扉色対応用	P-SDL60(XW)	1	6,200	6,200
13	アイラック用アルミカバー	レンジフード横用、シルバー	SDLガワガバ-L-H	1	2,000	2,000
14	レンジフード(本体)	シロココファン	VRAS-E752ADL	1	101,500	101,500
	レンジフード用前面パネル	扉同色	VZP-75-655H(XW)	1	9,500	9,500
15	見切り対応フィルター	レンジフード用	ミキリW10F(V)	1	1,500	1,500
16	見切り対応フィルター	下台用(足スラ用)、ホワイト	ミキリタ10X(WK)	1	700	700
17	エンドパネル	奥行65cmキャビネット-トル下台用	EP-XN-85 (LXWHE	1	12,500	12,500
18	エンドパネル	ウォールミドル、電動昇降、VUSVDS用	EP-WM (LXWHE	1	9,000	9,000
19	どこでもラック(アルミホ-ロ-タイプ)	レードル掛け、パールホワイト	MGH-KH(W)	1	5,000	5,000
20	間仕切り名人	Sタイプ、間口30cm用	MGマジキリJ SS 1	1	1,600	1,600
21	間仕切り名人	Hタイプ、間口45・60cm用	MGマジキリJ HS 1	1	3,400	3,400
22	間仕切り名人	食器用間仕切りポール	MGマジキリホ-ルJ4	1	2,700	2,700
23	間仕切り名人	Hタイプ、深型用	MGマジキリJ HT1	2	3,400	6,800

御名前 郡山-いわきSR SK06

様

現場番号	A6105336	プラン番号	7205C-2003-0045T	作成日	2020/3/5
------	----------	-------	------------------	-----	----------

御見積明細 キッチン

NO	商品名	仕様	品番	数量	単価	金額
24	間仕切り名人	Tタイプ、かくせるラック併設用	MGマジキリP TC 1	1	3,900	3,900
25	間仕切り名人(デラックスタイプ)	A Bタイプ、間口27cm用	MGマジキリアB270-520	1	9,500	9,500
26	間仕切り名人(デラックスタイプ)	A Sタイプ	MGマジキリアS240-420	3	4,900	14,700
27	かくせるホーローボックス	間口75cm用	ビラウラHS- 75N	1	6,900	6,900
28	かくせるホーローボックス	間口60cm用	ビラウラHS- 60N	1	5,900	5,900
29	まな板	家事らくシンク用	マナイトVE	1	6,500	6,500
30	水切り	家事らくシンク用	ミズキリVE	1	7,500	7,500
31	水切りプレート	家事らくシンク用	ミズキリプレートVE	1	5,000	5,000
32	足元引出し下飾り板	グレー	P-DX180S (G1)	2	6,500	13,000
キッチン合計				43		¥1,355,700

御見積明細 キッチンパネル

NO	商品名	仕様	品番	数量	単価	金額
1	ホーローキッチンパネルPタイプ	フロントパネル135	PZFN-135 (QKW)	2	13,400	26,800
2	ホーローキッチンパネルPタイプ	サイドパネル	PZS-90 (QKW)	1	23,900	23,900
3	K P用エッジセット	樹脂製	KPEッジセットJ (MW)-2	1	2,800	2,800
4	パネル施工キット	シリコン色(ホワイト)	パネルセコウキットS(W)-1	1	5,700	5,700
キッチンパネル合計				5		¥59,200

商品総合計	48	¥1,414,900
-------	----	------------

御見積明細の価格には消費税は含まれておりません。別途消費税が必要となります。

(参考) 別途 商品組付費





キッチン商品組付費 ¥116,000 (税込 ¥127,600)

キッチンパネル商品組付費 ¥34,000 (税込 ¥37,400)

商品組付費は現場の状況により変動する事があります。又、給水・給湯・ガス・ダクト・電気等の接続工事は含まれておりません。

()内の価格は税込価格 < 税率10% > を表示しています。

■必ずご確認ください。
 ・天井高さ、吊戸棚・レンジフード取付高さをご確認ください。
 ・《 》内寸法は参考寸法です。
 ■表示記号について
 ・KP：キッチンパネル

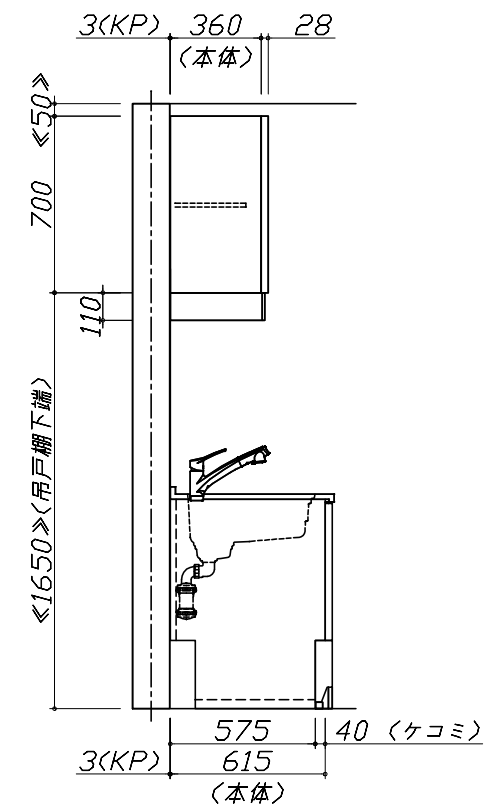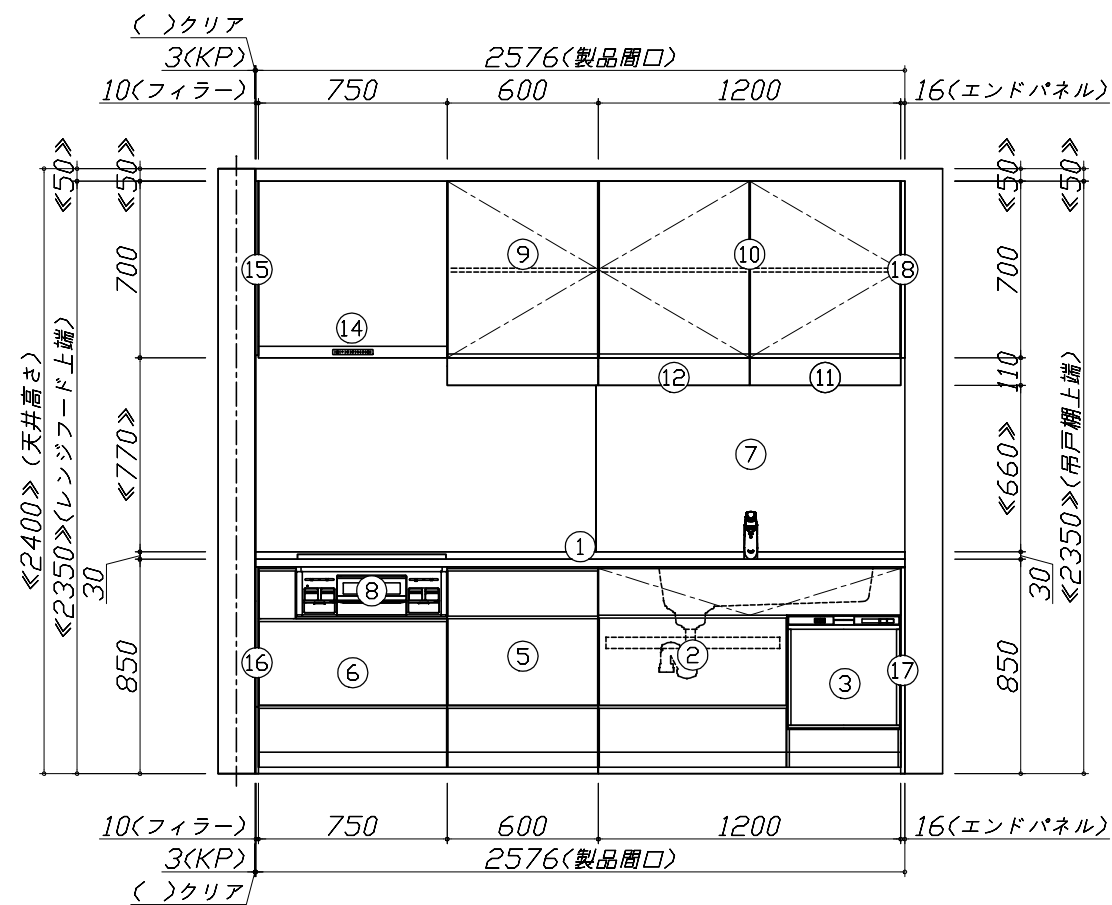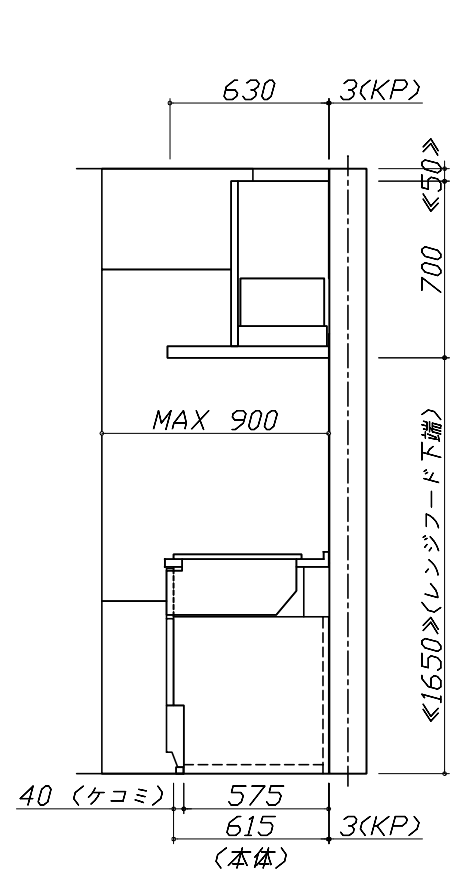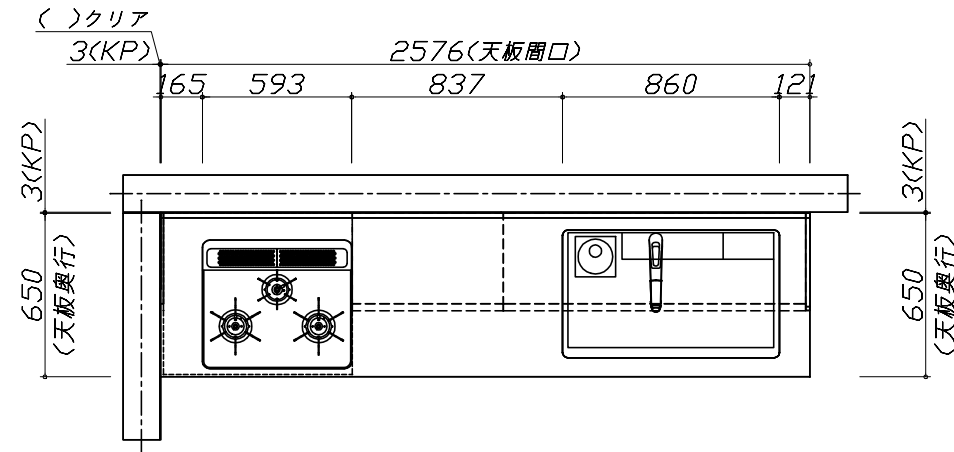


Takara standard
 タカラスタンダード株式会社

現場名称： 郡山-いわきSR SK06様邸
 現場番号： A6105336
 いわき営業所

ホーローシステムキッチン LEMURE レミュー
 プラン番号： 7205C-2003-0045T
 担当営業：

姿図 1
 縮尺： 1 / 30
 作成日： 2020年3月5日
 担当アドバイザー：

縮尺：A3サイズ等倍

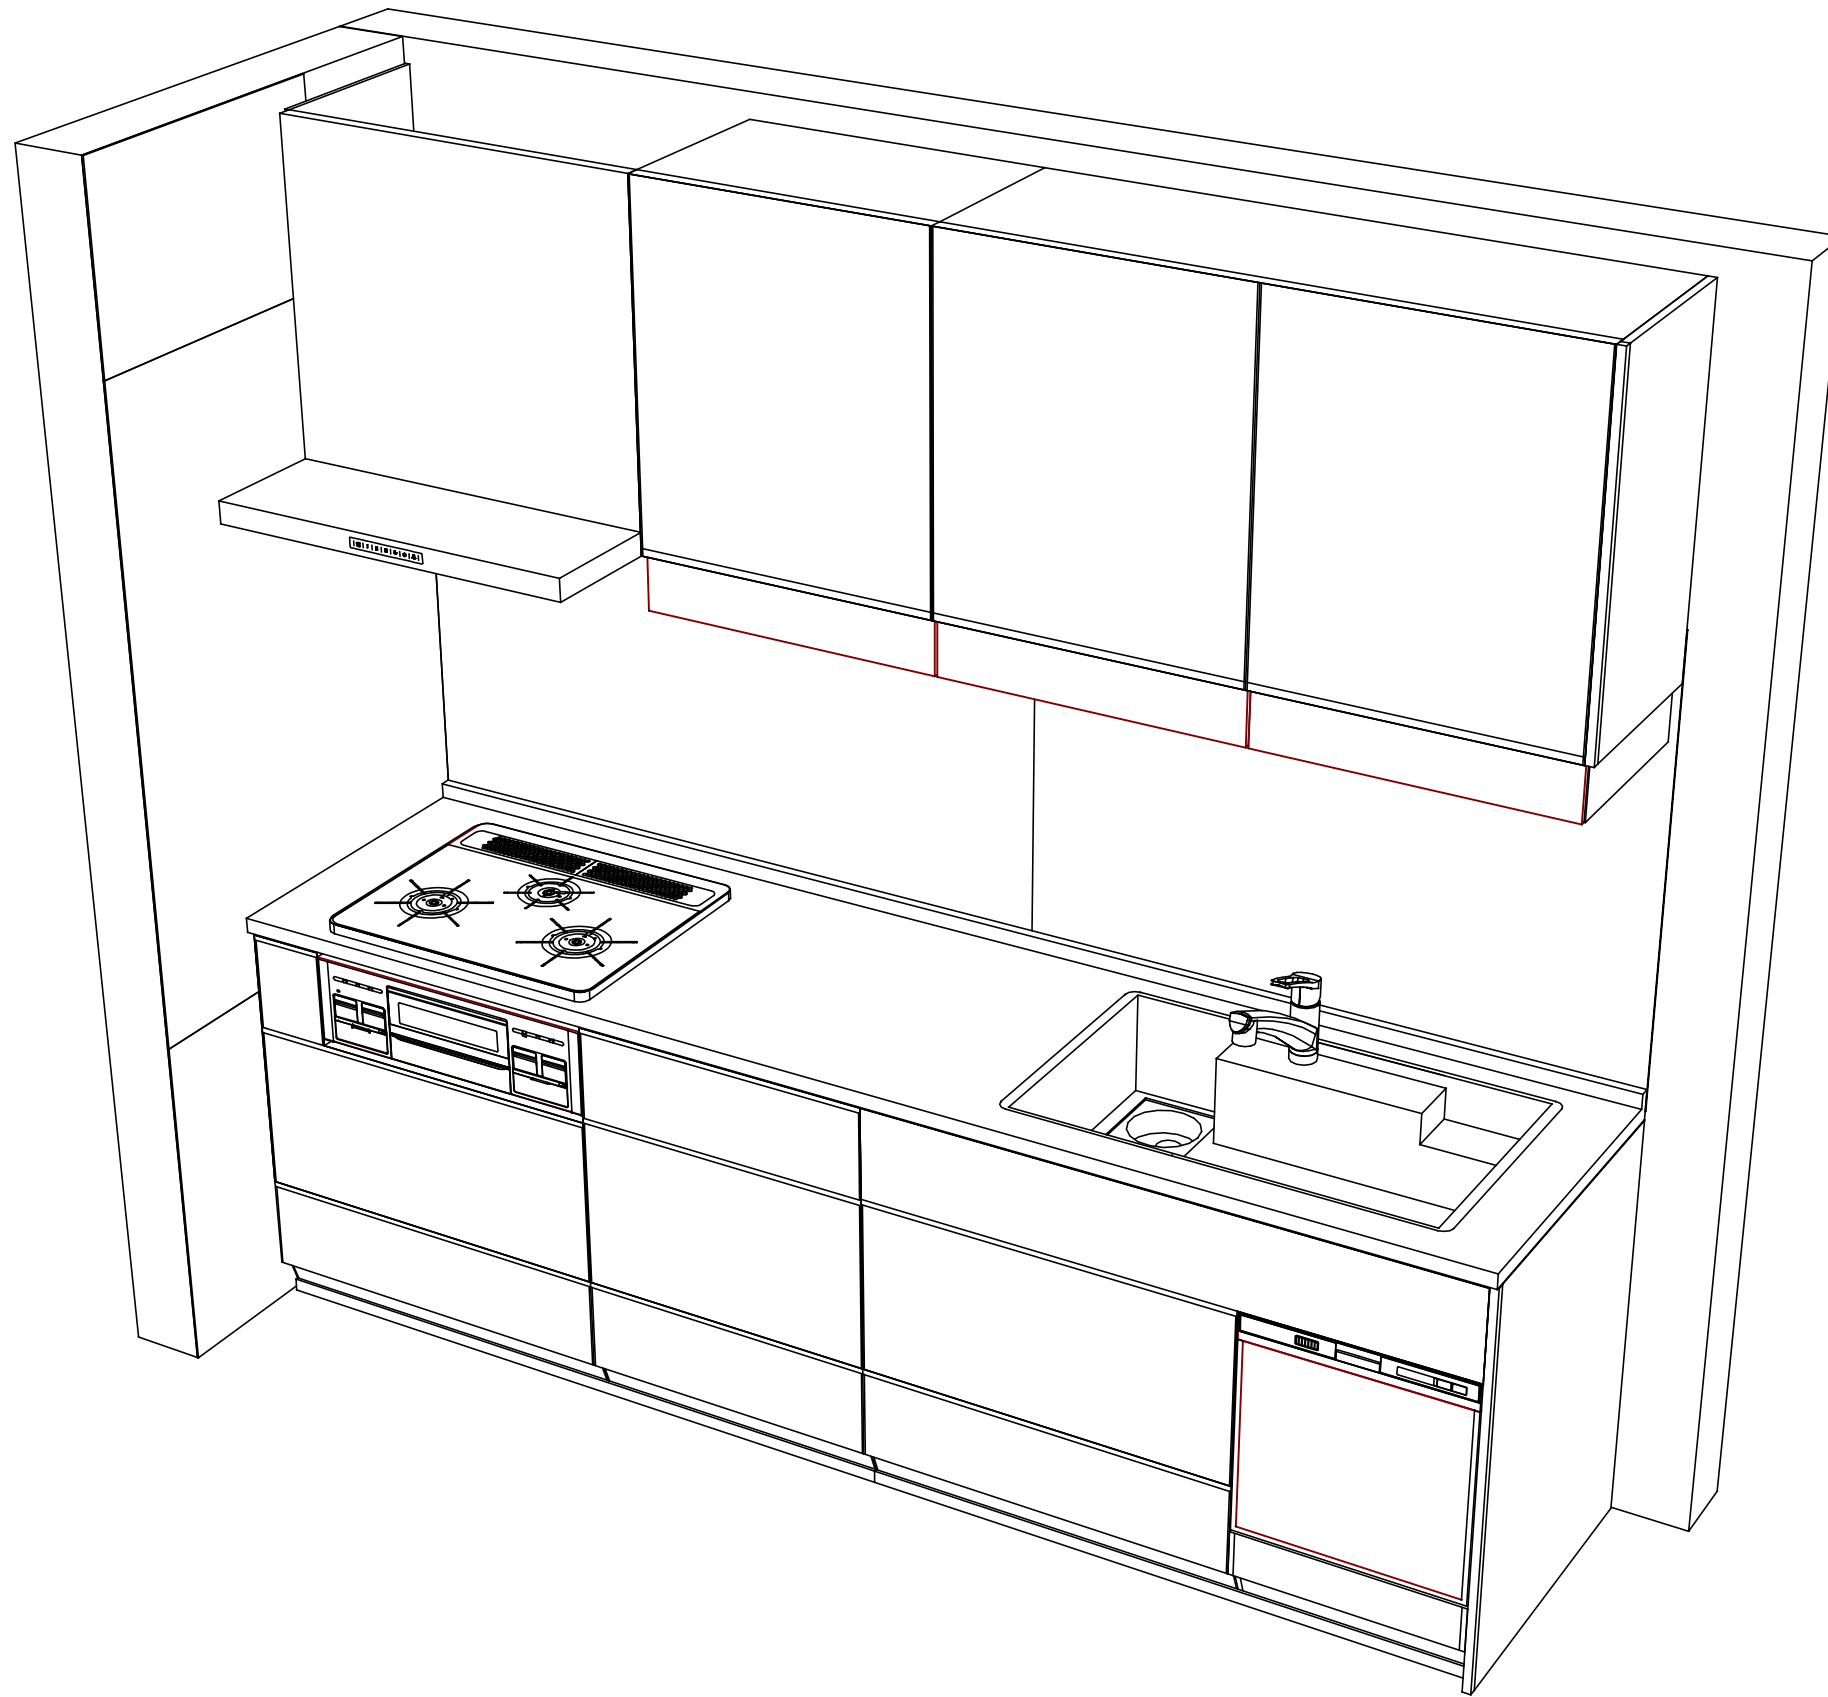

Takara standard
タカラスタンダード株式会社

現場名称： 郡山-いわきSR SK06様邸
現場番号： A6105336
いわき営業所

ホーローシステムキッチン LEMURE レミュー
プラン番号： 7205C-2003-0045T
担当営業：

姿図 2
縮尺： 1 / 30
作成日： 2020年3月5日
担当アドバイザー：

縮尺：A3サイズ等倍