

# ホーローシステムキッチン 御見積書

ページ 1/3

御名前 郡山-いわきSR SK06 様  
業者 LE-2-LCV(QEV)6 様  
商品名 LEMURE レミュー

作成日 2022年3月29日  
プラン番号 7205C-2203-0203T  
現場番号 A6105336

タカラスタンダード株式会社  
いわき営業所  
福島県いわき市平字下の町8番地の14  
TEL 0246-22-6201 / FAX 0246-22-6205

商品  
御見積金額 ￥1,339,800 (税込 ￥1,473,780)

( )内の価格は税込価格 <税率10%> を表示しています。

〔参考〕別途商品組付費 ￥150,000 (税込 ￥165,000)

商品御見積金額には商品組付費は含まれてありません。

商品組付費は現場の状況により変動する事があります。

又、給水・給湯・ガス・ダクト・電気等の接続工事は含まれてありません。

## 御見積仕様

(キッチン)	
キッチン本体サイズ	I型255cm
天板高さ	85cm
扉カラー	シルキーウッドベージュ・シルバー・モール
キッチンパネル	マルキーナベージュ
引手タイプ	ホーローハンドル引手タイプ
ワークトップ材質	アクリル人造大理石
カラー	グレースホワイト
水栓	ハンドシャワー水栓
食器洗い乾燥機	シンク下設置間口45cmタイプ
加熱機器	60cmハイバーガラスコートトップガスコンロ
レンジ機器	なし
ガス種	LPG
周波数	50Hz

## 御確認事項

商品の仕様・価格等につきましては 予告なく変更する事がありますので、  
ご購入の際には、弊社 支店営業所等へお問い合わせ頂くか、カタログにて  
よくご確認下さるようお願い致します。  
組立工事費には給水・給湯・ガス・ダクト・電気等の接続工事は含まれておりません。

担当営業	担当アドバイザー	プラン作成者
		山口(沙)

## 備考

--	--

No.SK06 \*

現場番号	A6105336	プラン番号	7205C-2203-0203T	作成日	2022/3/29
------	----------	-------	------------------	-----	-----------

## 御見積明細 キッチン

NO	商品名	仕様	品番	数量	単価	金額
1	人造大理石ワークトップ	ユーティリティシンクE	VMIS255 TARU	1	170,000	170,000
2	シンクキャビネット	スライド・シンク下食洗、フロントポケット	F-RRSM105PR5(LCVHF-1	1	172,000	172,000
	食器洗い乾燥機用下飾り		シタカザリDWP45(LCVHE	1	5,500	5,500
3	食器洗い乾燥機	引出し式(シルバー色)	EW-45R2ST	1	102,000	102,000
4	食器洗い乾燥機用前面パネル	扉同色	P-DWP45P (CV )	1	5,500	5,500
5	調理台キャビネット	足元スライド(3段引出、ホーローインナーケース)	F-TFVM075V-5(LCVHF	1	136,500	136,500
6	コンロ用キャビネット	足元スライド、ミキリ対応	F-KTVM075IL5(LCVHF	1	117,000	117,000
7	水栓	エコタイプハンドシャワー水栓	KM5021TTKE	1	33,500	33,500
8	ガス加熱機器(ハイパーガラスコート)	両面焼き	TN72WV60CH	1		
	ガス加熱機器(本体)	シルバー	TN72WV60C P	1	97,500	97,500
	ガス加熱機器(トッププレート)	クリアパールホワイト	TN72-60TP-CH	1	22,000	22,000

## [ベースキャビネット小計]

11 861,500

9	ウォールキャビネット	アイラックタイプ用、耐震ラッチ付	W-MR A060ZRP(LCVHJ	1	33,000	33,000
	アイラック	Lタイプ、ステンレス	SDL-60L-H	1	25,500	25,500
	アイラック用前面パネル	扉色対応用	P-SDL60(CV )	1	6,500	6,500
10	ウォールキャビネット	耐震ラッチ付	W-M A120 -P(LCVHJ-D	1	59,000	59,000
11	アイラック	シルバー	SDL-60-H	1	23,500	23,500
	アイラック用前面パネル	扉色対応用	P-SDL60(CV )	1	6,500	6,500
12	アイラック	照明付き、シルバー	SDL-60S-H	1	36,000	36,000
	アイラック用前面パネル	扉色対応用	P-SDL60(CV )	1	6,500	6,500
13	アイラック用アルミカバー	レンジフード横用、シルバー	SDLガワカバ-L-H	1	2,000	2,000
14	レンジフード(本体)	シロッコファン、ステンレス、加熱機器連動	VRAS-E752ADLN	1	103,500	103,500
	レンジフード用前面パネル	扉同色	VZP-75-655HN(CV )	1	10,000	10,000
15	エンドパネル	奥行65cmキャビネット・トール下台用	EP-XN-85 (LCVHE	1	13,000	13,000
16	エンドパネル	ウォールミドル、電動昇降、VUSVDS用	EP-WM (LCVHE	1	9,500	9,500
17	どこでもラック(アルミホーロータイプ)	レードル掛け、パールホワイト	MGH-KH(W)	1	5,000	5,000
18	間仕切り名人(デラックスタイプ)	ABタイプ、間口27cm用	MGマジキリAB270-520	1	10,000	10,000
19	間仕切り名人(デラックスタイプ)	ASタイプ	MGマジキリAS240-420	4	5,000	20,000
20	かくせるホーローボックス	間口75cm用	トビラウラHS- 75N	1	7,000	7,000
21	かくせるホーローボックス	間口73cm用	トビラウラHS- 73N	1	7,000	7,000
22	水切りプレート	ユーティリティシンクE用	SKミズキリプレートUSE	1	3,500	3,500

御名前 郡山-いわきSR SK06

様

現場番号	A6105336	プラン番号	7205C-2203-0203T	作成日	2022/3/29
------	----------	-------	------------------	-----	-----------

## 御見積明細 キッチン

NO	商品名	仕様	品番	数量	単価	金額
23	水切りプレート	ユーティリティシンクE用	ミドルミズ'キリプレートUSE	1	5,000	5,000
24	水切りネット	ユーティリティシンクE用	ミズ'キリネットUSE(A)	1	3,000	3,000
25	まな板	ユーティリティシンクE用	マナイタUSE-1	1	6,000	6,000
26	前台輪カバー	扉・スライド用、グレー	P-D 180S85(G1)	1	7,000	7,000
27	足元引出し下飾り板	グレー	P-DX180S (G1)	1	6,500	6,500
キッチン合計				38	¥1,276,000	

## 御見積明細 キッチンパネル

NO	商品名	仕様	品番	数量	単価	金額
1	ホーローキッチンパネルPタイプ	フロントパネル135、マルキーナベージュ	PZFN-135 (QEV)	2	14,800	29,600
2	ホーローキッチンパネルPタイプ	サイドパネル、マルキーナベージュ	PZS-90 (QEV)	1	25,700	25,700
3	KPI用エッジセット	樹脂製、ベージュ	KPIエッジ'セットJ (MB)-2	1	2,800	2,800
4	パネル施工キット	シリコン色(アイボリー)	パネルセコウキットS(I)-1	1	5,700	5,700
キッチンパネル合計				5	¥63,800	

商品総合計

43 ¥1,339,800

御見積明細の価格には消費税は含まれておりません。別途消費税が必要となります。

## 〔参考〕別途商品組付費

キッチン商品組付費

¥116,000 ( 税込 ¥127,600 )

キッチンパネル商品組付費

¥34,000 ( 税込 ¥37,400 )

商品組付費は現場の状況により変動する事があります。又、給水・給湯・ガス・ダクト・電気等の接続工事は含まれておりません。





( )内の価格は税込価格 &lt; 税率 10 % &gt; を表示しています。


■必ずご確認ください。

- ・天井高さ・吊戸棚・レンジフード取付高さをご確認ください。
  - ・《 》内寸法は参考寸法です。

## ■表示記号について

- #### ・KP：キッチンパネル

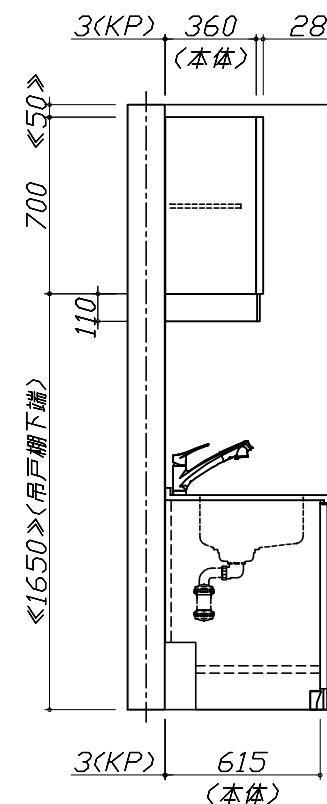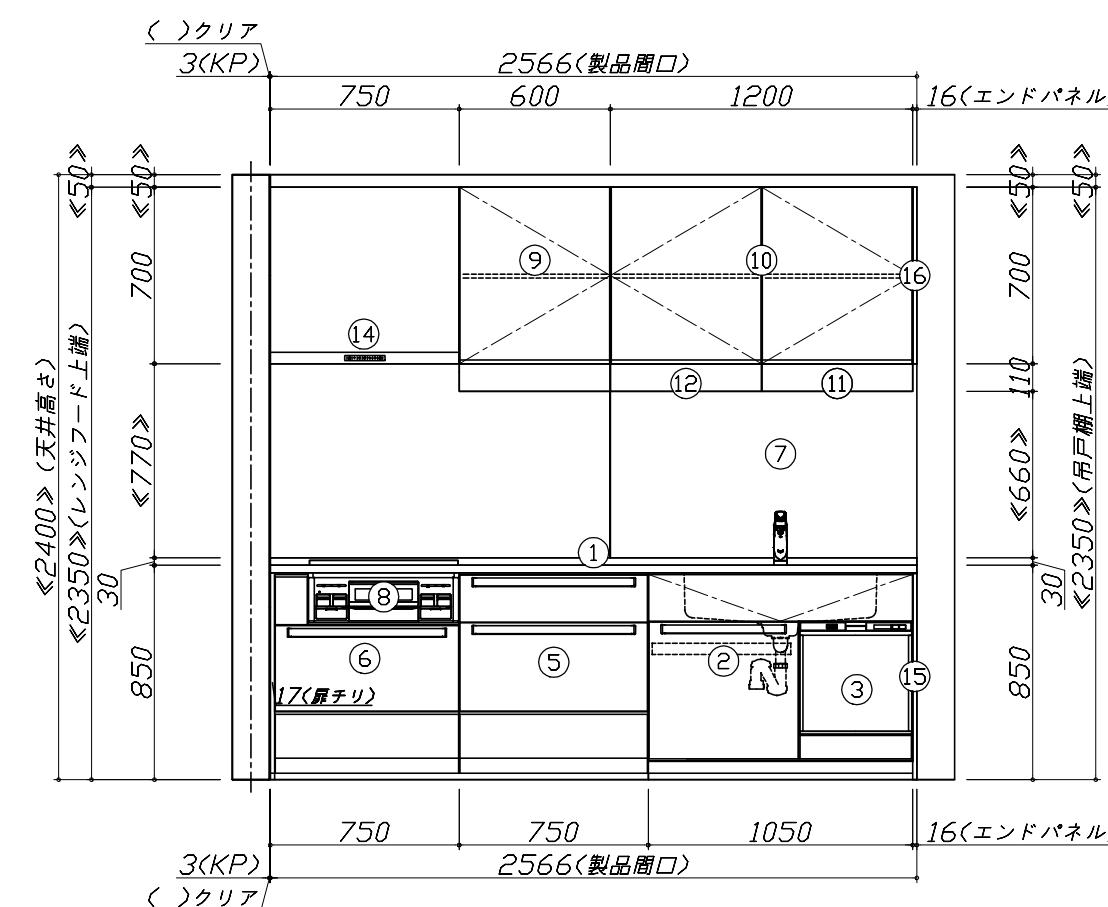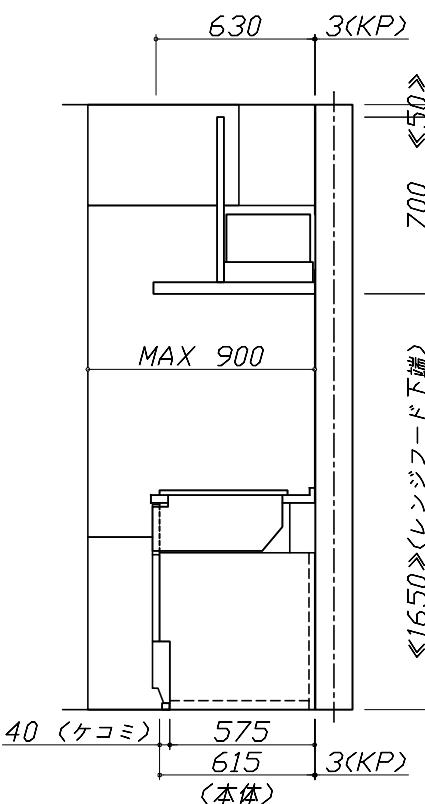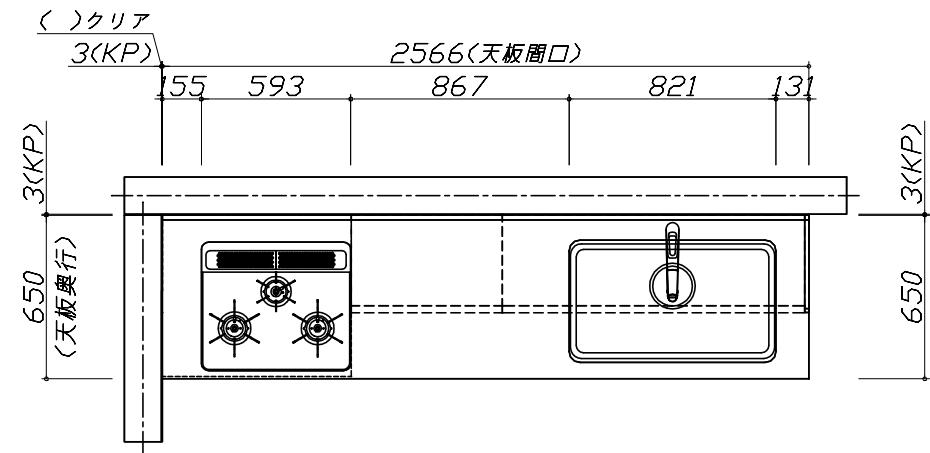

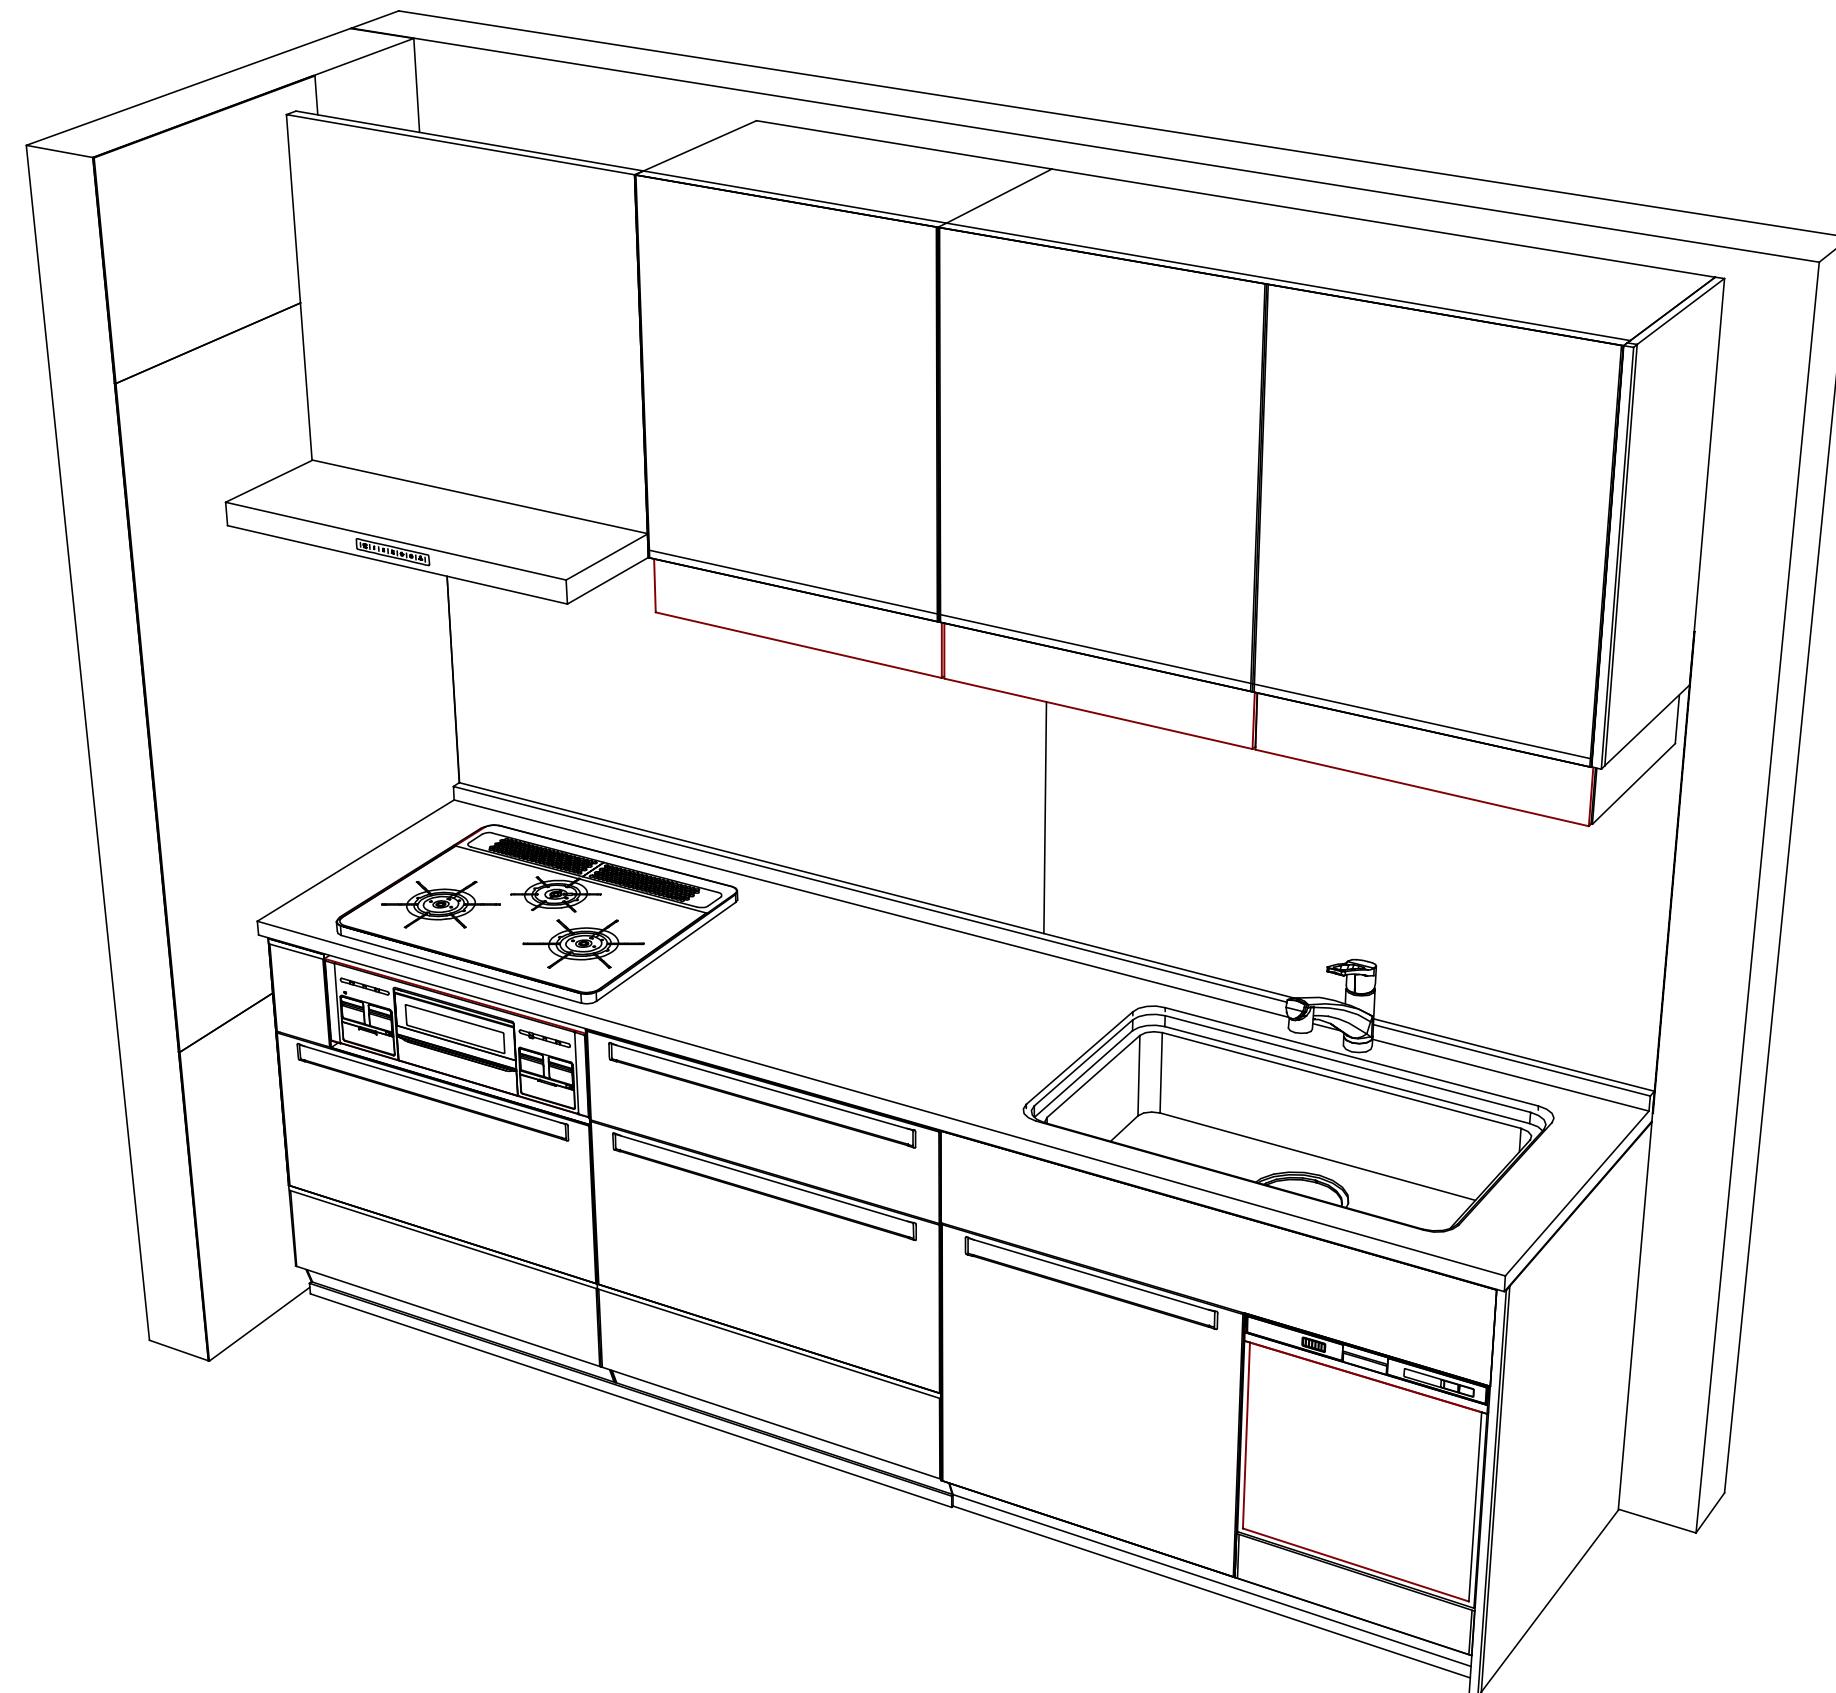

**Takara standard**  
タカラスタンダード株式会社

現場名称：郡山-いわきSR SK06様邸

現場番号：A6105336

いわき営業所

ホーローシステムキッチン LEMURE レミュー

プラン番号：7205C-2203-0203T

担当営業：

姿図 2

縮 尺：1 / 30

作成日：2022年3月29日

担当アドバイザー：

縮尺：A3サイズ等倍