

ぴったりサイズ木製システムキッチン 御見積書

御名前 郡山-いわきSR SK10 様

業者 RFIT-2-APミ-(QKV)10 様

商品名 Refit リフィット

作成日 2020年3月18日
 プラン番号 7205C-1912-0250T
 現場番号 A5172776

タカスタンダード株式会社
 いわき営業所
 福島県いわき市平字下の町8番地の14
 TEL 0246-22-6201 / FAX 0246-22-6205

いわきショールーム
 TEL 0246-22-6181 / FAX 0246-22-6215

商品
 御見積金額 **¥516,400 (税込 ¥568,040)**

()内の価格は税込価格<税率10%>を表示しています。

(参考) 別途 商品組付費 ¥89,000 (税込 ¥97,900)

商品御見積金額には商品組付費は含まれておりません。
 商品組付費は現場の状況により変動する事があります。
 又、給水・給湯・ガス・ダクト・電気等の接続工事は含まれておりません。

担当営業	担当アドバイザー	プラン作成者
		小野塚

備考

御見積仕様

(キッチン)

キッチン本体サイズ	I型240cm
天板高さ	90cm
扉カラー	ナチュラルウッド
引手	レール引手(シルバー)
キッチンパネル	エルムナチュラル
ワークトップ材質	人造大理石
カラー	シャインベージュ
水栓	シングルレバー水栓
食器洗い乾燥機	なし
加熱機器	60cmホーロートップガスコンロ
レンジ機器	なし
ガス種	LPG
周波数	50Hz

御確認事項

御名前 郡山-いわきSR SK10

様

現場番号	A5172776	プラン番号	7205C-1912-0250T	作成日	2020/3/18
------	----------	-------	------------------	-----	-----------

御見積明細 キッチン

NO	商品名	仕様	品番	数量	単価	金額
1	人造大理石ワークトップ	Zシンク(小物置き)	MDIQ240 GALD-N	1	65,900	65,900
2	シンクキャビネット	足元スライド、ソフトクローズL、ホーロー底板有、見切り有	F-RMVM1057L5BAPM-A	1	73,500	73,500
3	調理台キャビネット	足ス3段引出、ソフトクローズL、ホーロー底板有	F-TFVB060 -5BAPM-A	1	35,800	35,800
4	コンロ用キャビネット	足元スライド、ソフトクローズL、ホーロー底板有、見切り有	F-KJVB075 R5BAPM-A-2	1	37,700	37,700
5	水栓	シングルレバー水栓	KXS870JT	1	14,000	14,000
6	ガス加熱機器(ホーロートップ・シルバー)	片面焼き	TN36V-60 P	1	42,000	42,000
【ベースキャビネット小計】				6		268,900
7	ウォールキャビネット	レンジフード横タイプ、扉手掛	W-M A150FR (APM-Y-D	1	31,100	31,100
8	吊戸用昇降棚	間口90cm用	TDUR-901	1	29,500	29,500
9	レンジフード(本体)	シロココファン	VMA-905AD R(V)	1	54,500	54,500
	レンジフード前面パネル(梁欠き対応用)	シルバー色	マエクイタVMR90-555(V)	1	5,000	5,000
10	台輪スプーサー	シンクキャビネット・コンロキャビネット用	ダイワM105X50N	1		
11	台輪スプーサー	シンクキャビネット・コンロキャビネット用	ダイワM 75X50N	1		
12	台輪スプーサー	調理台キャビネット・コンロキャビネット用	ダイワM 60X50N	1		
13	水切りプレート	Zシンク用	ミズキリプレートZT	1	3,500	3,500
14	どこでもラック(アルミホーロータイプ)	小物置き、パールホワイト	MGH-KR(W)	1	5,000	5,000
15	どこでもラック(アルミホーロータイプ)	レードル掛け、パールホワイト	MGH-KH(W)	1	5,000	5,000
16	間仕切り名人	Tタイプ、間口45・60cm用	MGマジキリP TL 1	1	3,900	3,900
17	排水トラップセット		STラップMSK-J	1	1,700	1,700
18	レール引手用タオルハンガー		TKタオルリングKIC	1	1,300	1,300
19	天板オプション		ジャバラセット	1	600	600
キッチン合計				20		¥410,000

御見積明細 キッチンパネル

NO	商品名	仕様	品番	数量	単価	金額
1	ホーローキッチンパネルPタイプ	窓パネル185	PZW -185 (SW)	1	7,700	7,700
2	ホーローキッチンパネルPタイプ	フロントパネル150	PZFN-150 (QKV)	1	13,800	13,800
3	ホーローキッチンパネルPタイプ	フロントパネル90	PZFN- 90 (QKV)	1	11,600	11,600
4	ホーローキッチンパネルPタイプ	サイドパネル	PZS-90 (QKV)	1	23,900	23,900
5	ホーローキッチンパネルPタイプ	窓パネル150	PZW -150 (QKV)	1	10,900	10,900
6	引違い窓用カウンター	人大、ソリッドホワイト、奥行235mm	C-PZマ 235F(AO)	1	28,500	28,500

御名前 郡山-いわきSR SK10 様

現場番号	A5172776	プラン番号	7205C-1912-0250T	作成日	2020/3/18
------	----------	-------	------------------	-----	-----------

御見積明細 キッチンパネル

NO	商品名	仕様	品番	数量	単価	金額
7	KP用エッジセット	樹脂製	KPEッジセットJ (GV)-2	1	2,800	2,800
8	KP用エッジセット	出隅用 (樹脂製)	KPEッジJ-D3 (MW)-2	1	1,500	1,500
9	パネル施工キット	シリコン色(アイボリー)	パネルセコウキットS(I)-1	1	5,700	5,700
キッチンパネル合計				9		¥106,400

商品総合計	29	¥516,400
-------	----	----------

御見積明細の価格には消費税は含まれておりません。別途消費税が必要となります。

(参考) 別途 商品組付費





キッチン商品組付費 ¥55,000 (税込 ¥60,500)

キッチンパネル商品組付費 ¥34,000 (税込 ¥37,400)

商品組付費は現場の状況により変動する事があります。又、給水・給湯・ガス・ダクト・電気等の接続工事は含まれておりません。

()内の価格は税込価格<税率10%>を表示しています。

- 必ずご確認ください。
 - ・天井高さ、吊戸棚・レンジフード取付高さをご確認ください。
 - ・《 》内寸法は参考寸法です。
- 表示記号について
 - ・KP：キッチンパネル

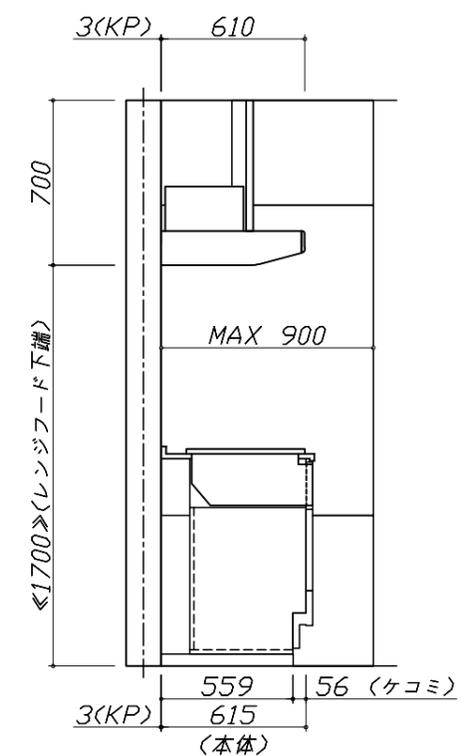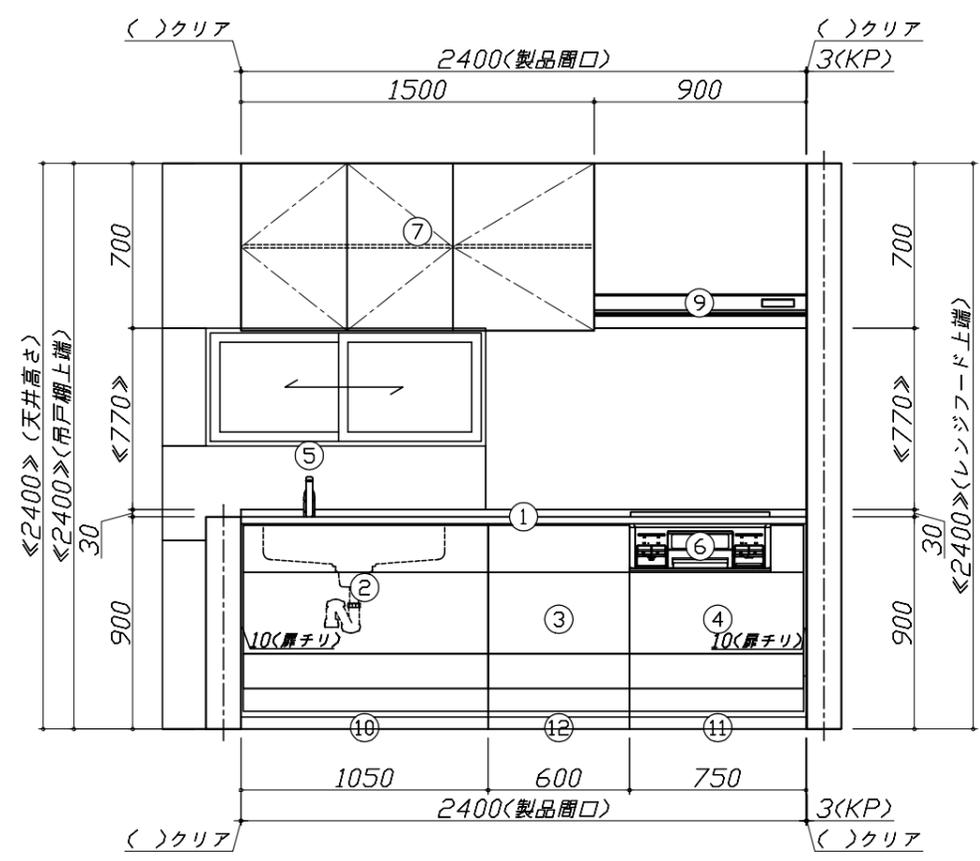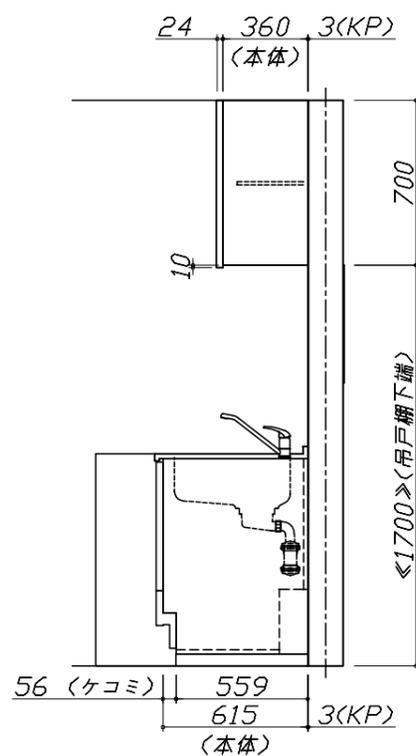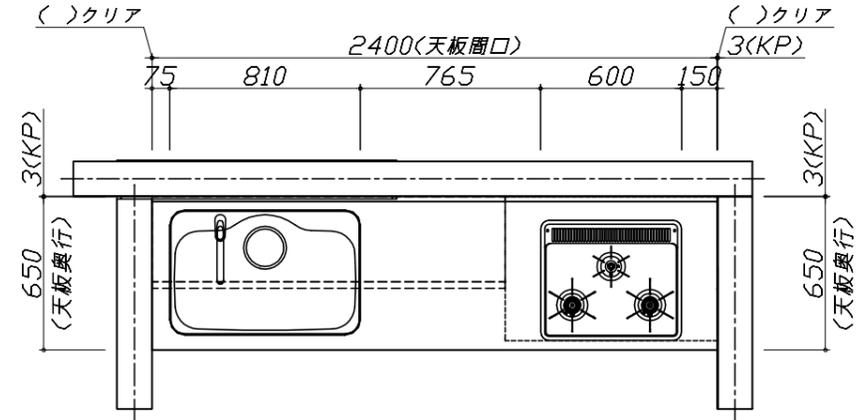


Takara standard
タカラスタンダード株式会社

現場名称： 郡山-いわきSR SK10様邸
現場番号： A5172776
いわき営業所

ぴったりサイズ木製システムキッチン Refit リフィット
プラン番号： 7205C-1912-0250T
担当営業：

姿図 1 縮尺： 1 / 30
作成日： 2020年3月18日
担当アドバイザー：

縮尺：A3サイズ等倍

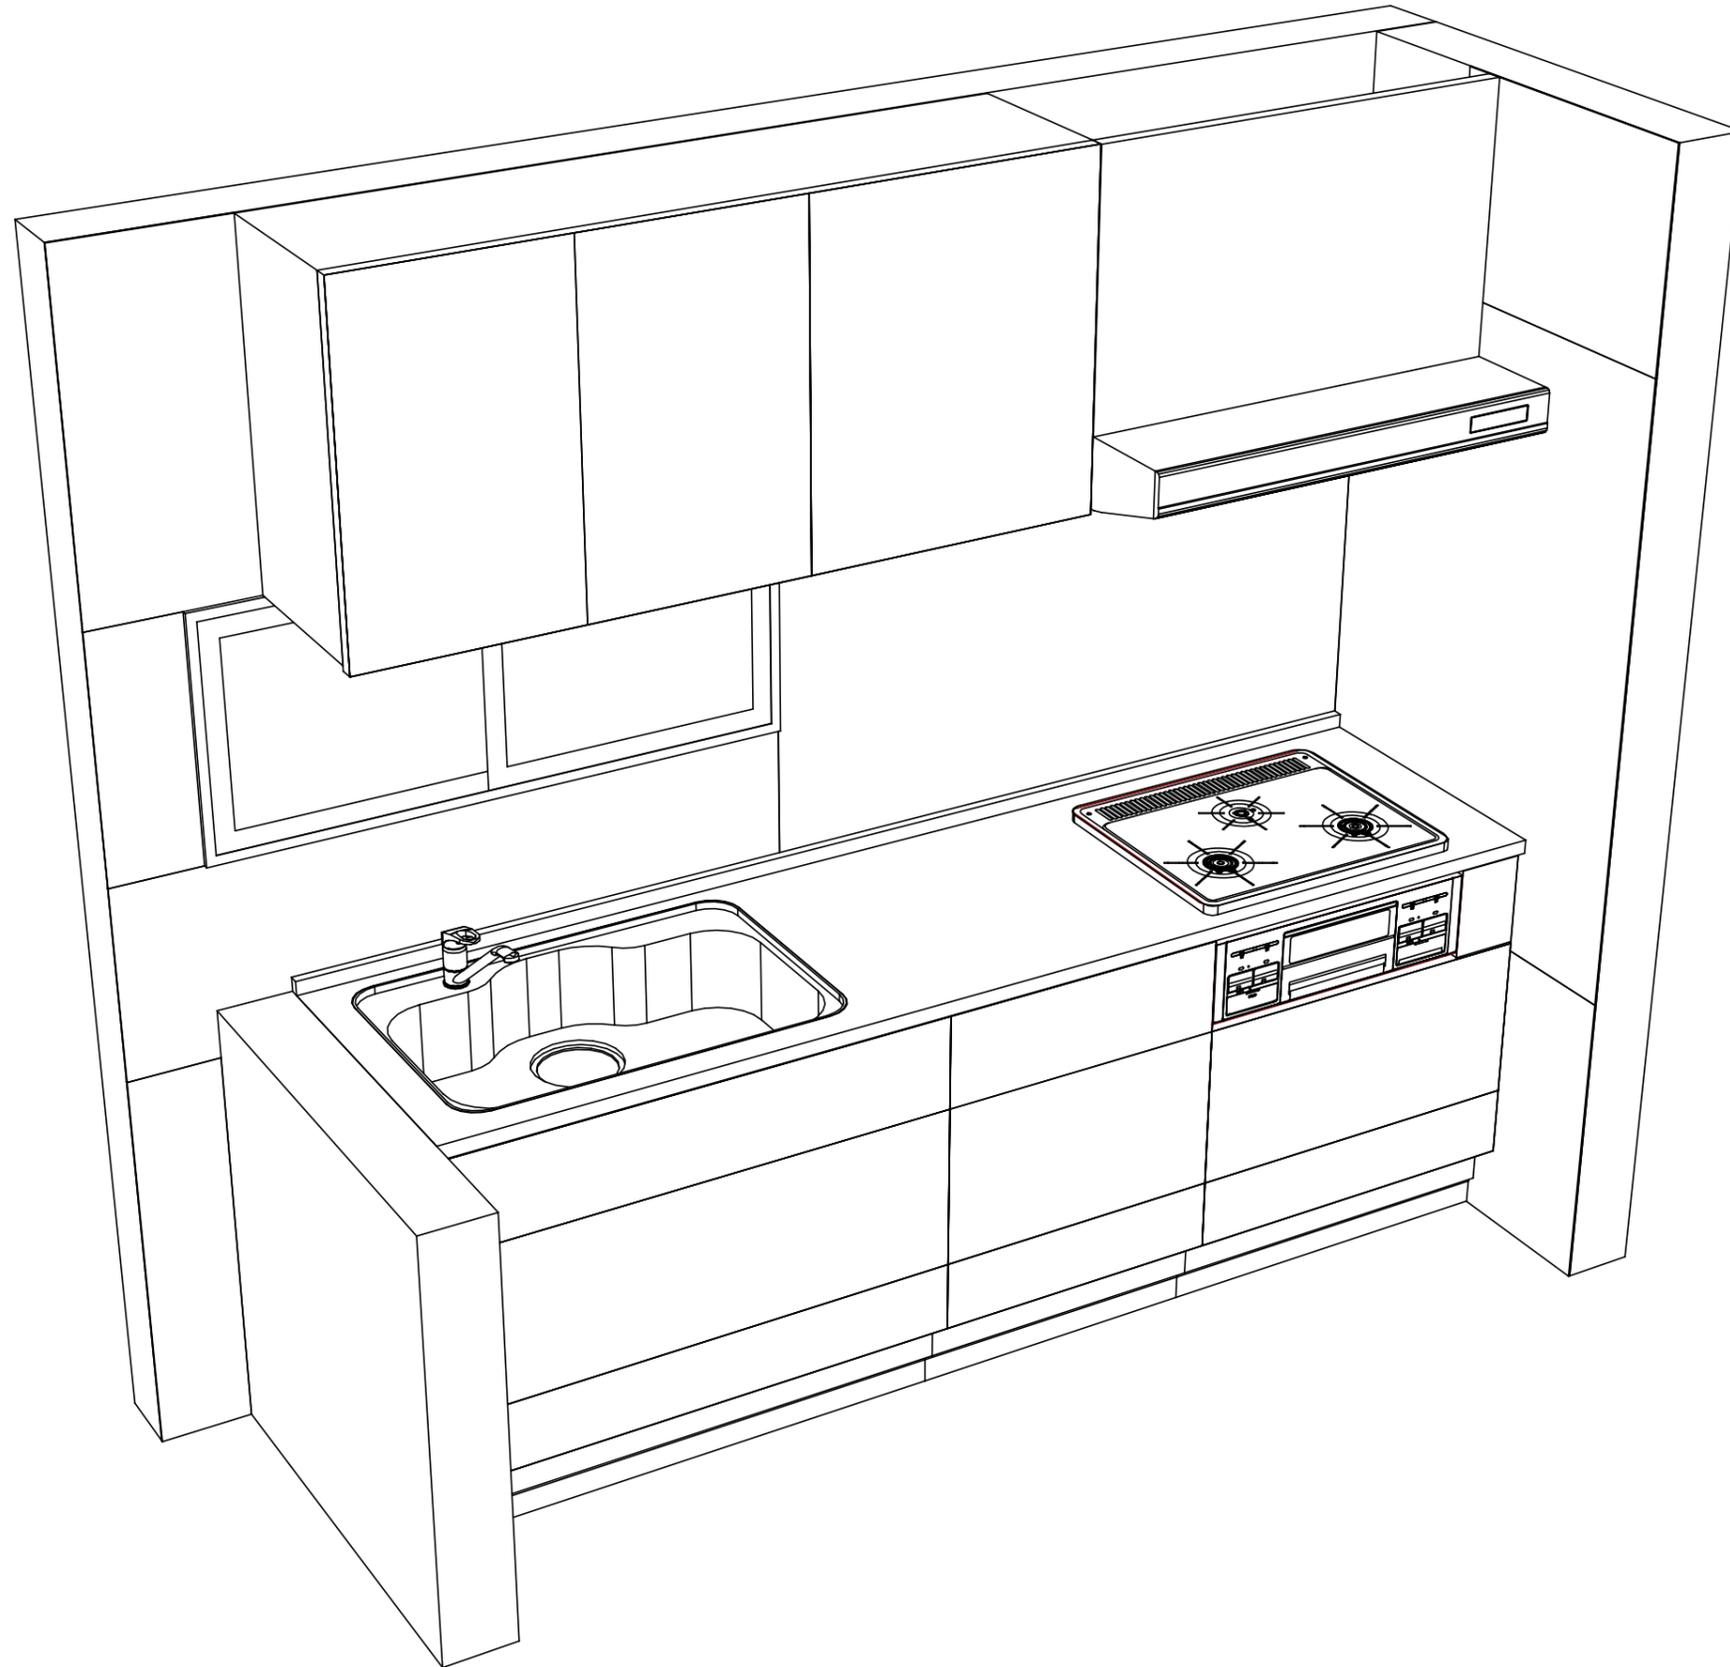

Takara standard
 タカラスタンダード株式会社

現場名称： 郡山-いわきSR SK10様邸
 現場番号： A5172776
 いわき営業所

ぴったりサイズ木製システムキッチン Refit リフィット
 プラン番号： 7205C-1912-0250T
 担当営業 :

姿図 2 縮尺： 1 / 30
 作成日： 2020年3月18日
 担当アドバイザー：

縮尺：A3サイズ等倍