

# ぴったりサイズ木製システムキッチン 御見積書

御名前 郡山-いわきSR SK10 様

業者 様

商品名 Refit リフィット

作成日 2022年3月30日  
プラン番号 7205C-2203-0211T  
現場番号 C2754406

タカスタンダード株式会社  
いわき営業所  
福島県いわき市平字下の町8番地の14  
TEL 0246-22-6201 / FAX 0246-22-6205

いわきショールーム  
TEL 0246-22-6181 / FAX 0246-22-6215

商品  
御見積金額 **¥533,000 (税込 ¥586,300)**

( )内の価格は税込価格<税率10%>を表示しています。

**(参考) 別途 商品組付費 ¥89,000 (税込 ¥97,900)**

商品御見積金額には商品組付費は含まれておりません。  
商品組付費は現場の状況により変動する事があります。  
又、給水・給湯・ガス・ダクト・電気等の接続工事は含まれておりません。

担当営業	担当アドバイザー	プラン作成者
		山口(沙)

備考

## 御見積仕様

(キッチン)

キッチン本体サイズ	I型240cm
天板高さ	90cm
扉カラー	ナチュラルウッド
引手	レール引手(シルバー)
キッチンパネル	エルムナチュラル
ワークトップ材質	人造大理石
カラー	シャインベージュ
水栓	シングルレバー水栓
食器洗い乾燥機	なし
加熱機器	60cmホーロートップガスコンロ
レンジ機器	なし
ガス種	LPG
周波数	50Hz

## 御確認事項

御名前 郡山-いわきSR SK10

様

現場番号	C2754406	プラン番号	7205C-2203-0211T	作成日	2022/3/30
------	----------	-------	------------------	-----	-----------

## 御見積明細 キッチン

NO	商品名	仕様	品番	数量	単価	金額
1	人造大理石ワークトップ	Zシンク(小物置き)	MDIQ240 GALD-N	1	67,900	67,900
2	シンクキャビネット	足元スライド、ソフトクローズL、ホロー底板有、見切り有	F-RMVM1057L5BAPミ-A	1	75,800	75,800
3	調理台キャビネット	足ス3段引出、ソフトクローズL、ホロー底板有	F-TFVB060 -5BAPミ-A	1	38,000	38,000
4	コンロ用キャビネット	足元スライド、ソフトクローズL、ホロー底板有、見切り有	F-KJVB075 R5BAPミ-A-3	1	39,500	39,500
5	水栓	シングルレバー水栓	KXS871JT	1	14,000	14,000
6	ガス加熱機器(ホロートップ)	片面焼き、シルバー	TN36V-60 P	1	42,000	42,000
【ベースキャビネット小計】				6		277,200
7	ウォールキャビネット	レンジフード横タイプ、扉手掛	W-M A150FR GAPミ-Y-D	1	31,600	31,600
8	吊戸用昇降棚	間口90cm用	TDUR-901	1	29,500	29,500
9	レンジフード(本体)	シロッコファン、シルバー	VMA-905AD R(V)	1	56,000	56,000
	レンジフード前面パネル(梁欠き対応用)	シルバー色	マエクイタVMR90-555(V)	1	5,500	5,500
10	台輪スプーサー	シンクキャビネット・コンロキャビネット用	ダイワM105X50N	1		
11	台輪スプーサー	シンクキャビネット・コンロキャビネット用	ダイワM 75X50N	1		
12	台輪スプーサー	調理台キャビネット・コンロキャビネット用	ダイワM 60X50N	1		
13	水切りプレート	Zシンク用	ミズキリプレートZT	1	3,500	3,500
14	どこでもラック(アルミホロータイプ)	レードル掛け、パールホワイト	MGH-KH(W)	1	5,000	5,000
15	間仕切り名人	Tタイプ、間口45・60cm用	MGマシキリP TL 1	1	3,900	3,900
16	排水トラップセット		SトラップMSK-J	1	1,700	1,700
17	レール引手用タオルハンガー		TKタオルリングKIC	1	1,300	1,300
18	天板オプション		ジャバラセット	1	600	600
キッチン合計				19		¥415,800

## 御見積明細 キッチンパネル

NO	商品名	仕様	品番	数量	単価	金額
1	ホーローキッチンパネルPタイプ	フロントパネル150、エルムナチュラル	PZFN-150 (QKV)	1	15,400	15,400
2	ホーローキッチンパネルPタイプ	窓パネル185、エルムナチュラル	PZW -185 (QKV)	1	12,500	12,500
3	引違い窓用カウンター	人大、リッドホワイト、奥行235mm	C-PZマド'235F(AO)	1	29,500	29,500
4	KP用エッジセット	樹脂製、グレーベージュ	KPエッジセットJ (GV)-2	1	2,800	2,800
5	KP用エッジセット	出隅用(樹脂製)、ホワイト	KPエッジJ-D3 (MW)-2	1	1,500	1,500
6	パネル施工キット	シリコン色(アイボリー)	パネルセコウキットS(I)-1	1	5,700	5,700
7	ホーローキッチンパネルPタイプ	フロントパネル90、エルムナチュラル	PZFN- 90 (QKV)	1	12,400	12,400

御名前 郡山-いわきSR SK10

様

現場番号	C2754406	プラン番号	7205C-2203-0211T	作成日	2022/3/30
------	----------	-------	------------------	-----	-----------

## 御見積明細 キッチンパネル

NO	商品名	仕様	品番	数量	単価	金額
8	ホーローキッチンパネルPタイプ	サイドパネル、エルムナチュラル	PZS-90 (QKV)	1	25,700	25,700
9	ホーローキッチンパネルPタイプ	窓パネル150、エルムナチュラル	PZW -150 (QKV)	1	11,700	11,700
キッチンパネル合計				9		¥117,200
商品総合計				28		¥533,000

御見積明細の価格には消費税は含まれておりません。別途消費税が必要となります。

**(参考) 別途 商品組付費**





キッチン商品組付費 ¥55,000 (税込 ¥60,500)


キッチンパネル商品組付費 ¥34,000 (税込 ¥37,400)

商品組付費は現場の状況により変動する事があります。又、給水・給湯・ガス・ダクト・電気等の接続工事は含まれておりません。

( )内の価格は税込価格 &lt; 税率10% &gt; を表示しています。

- 必ずご確認ください。
  - ・天井高さ、吊戸棚・レンジフード取付高さをご確認ください。
  - ・《 》内寸法は参考寸法です。
- 表示記号について
  - ・KP：キッチンパネル

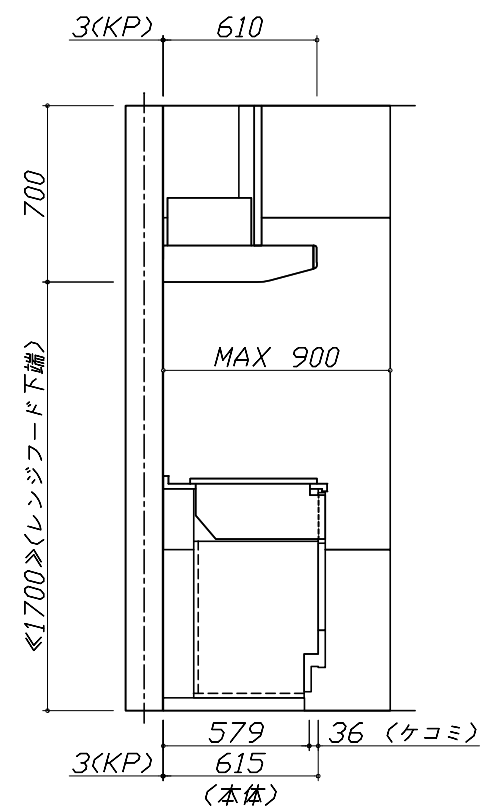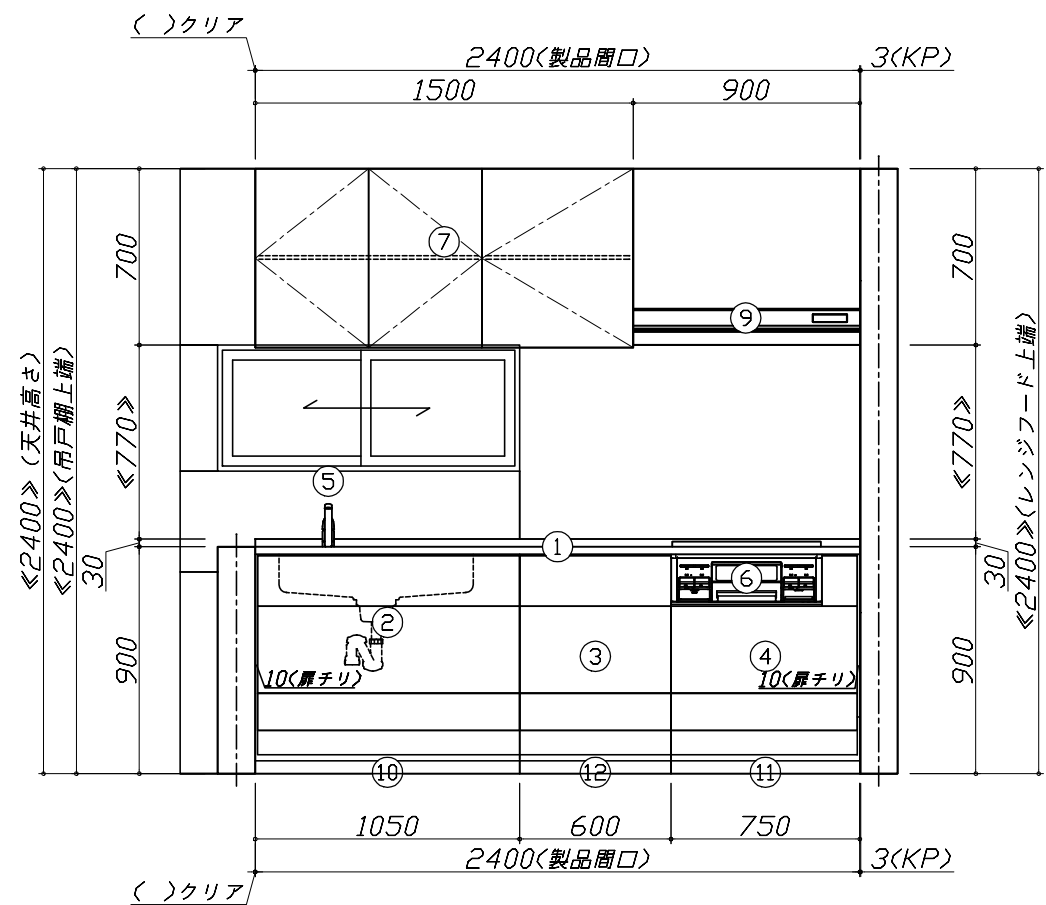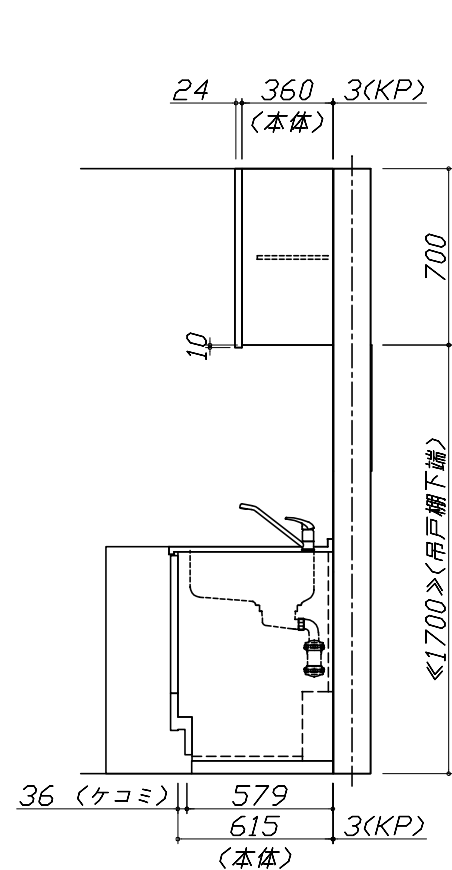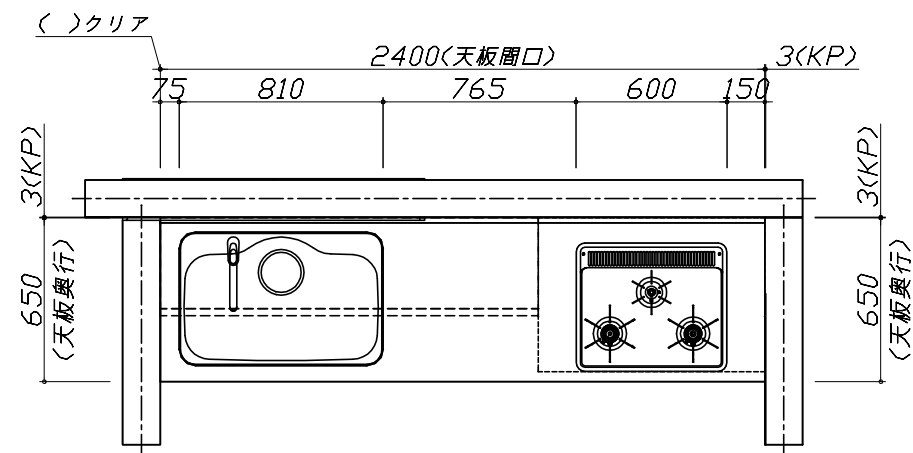

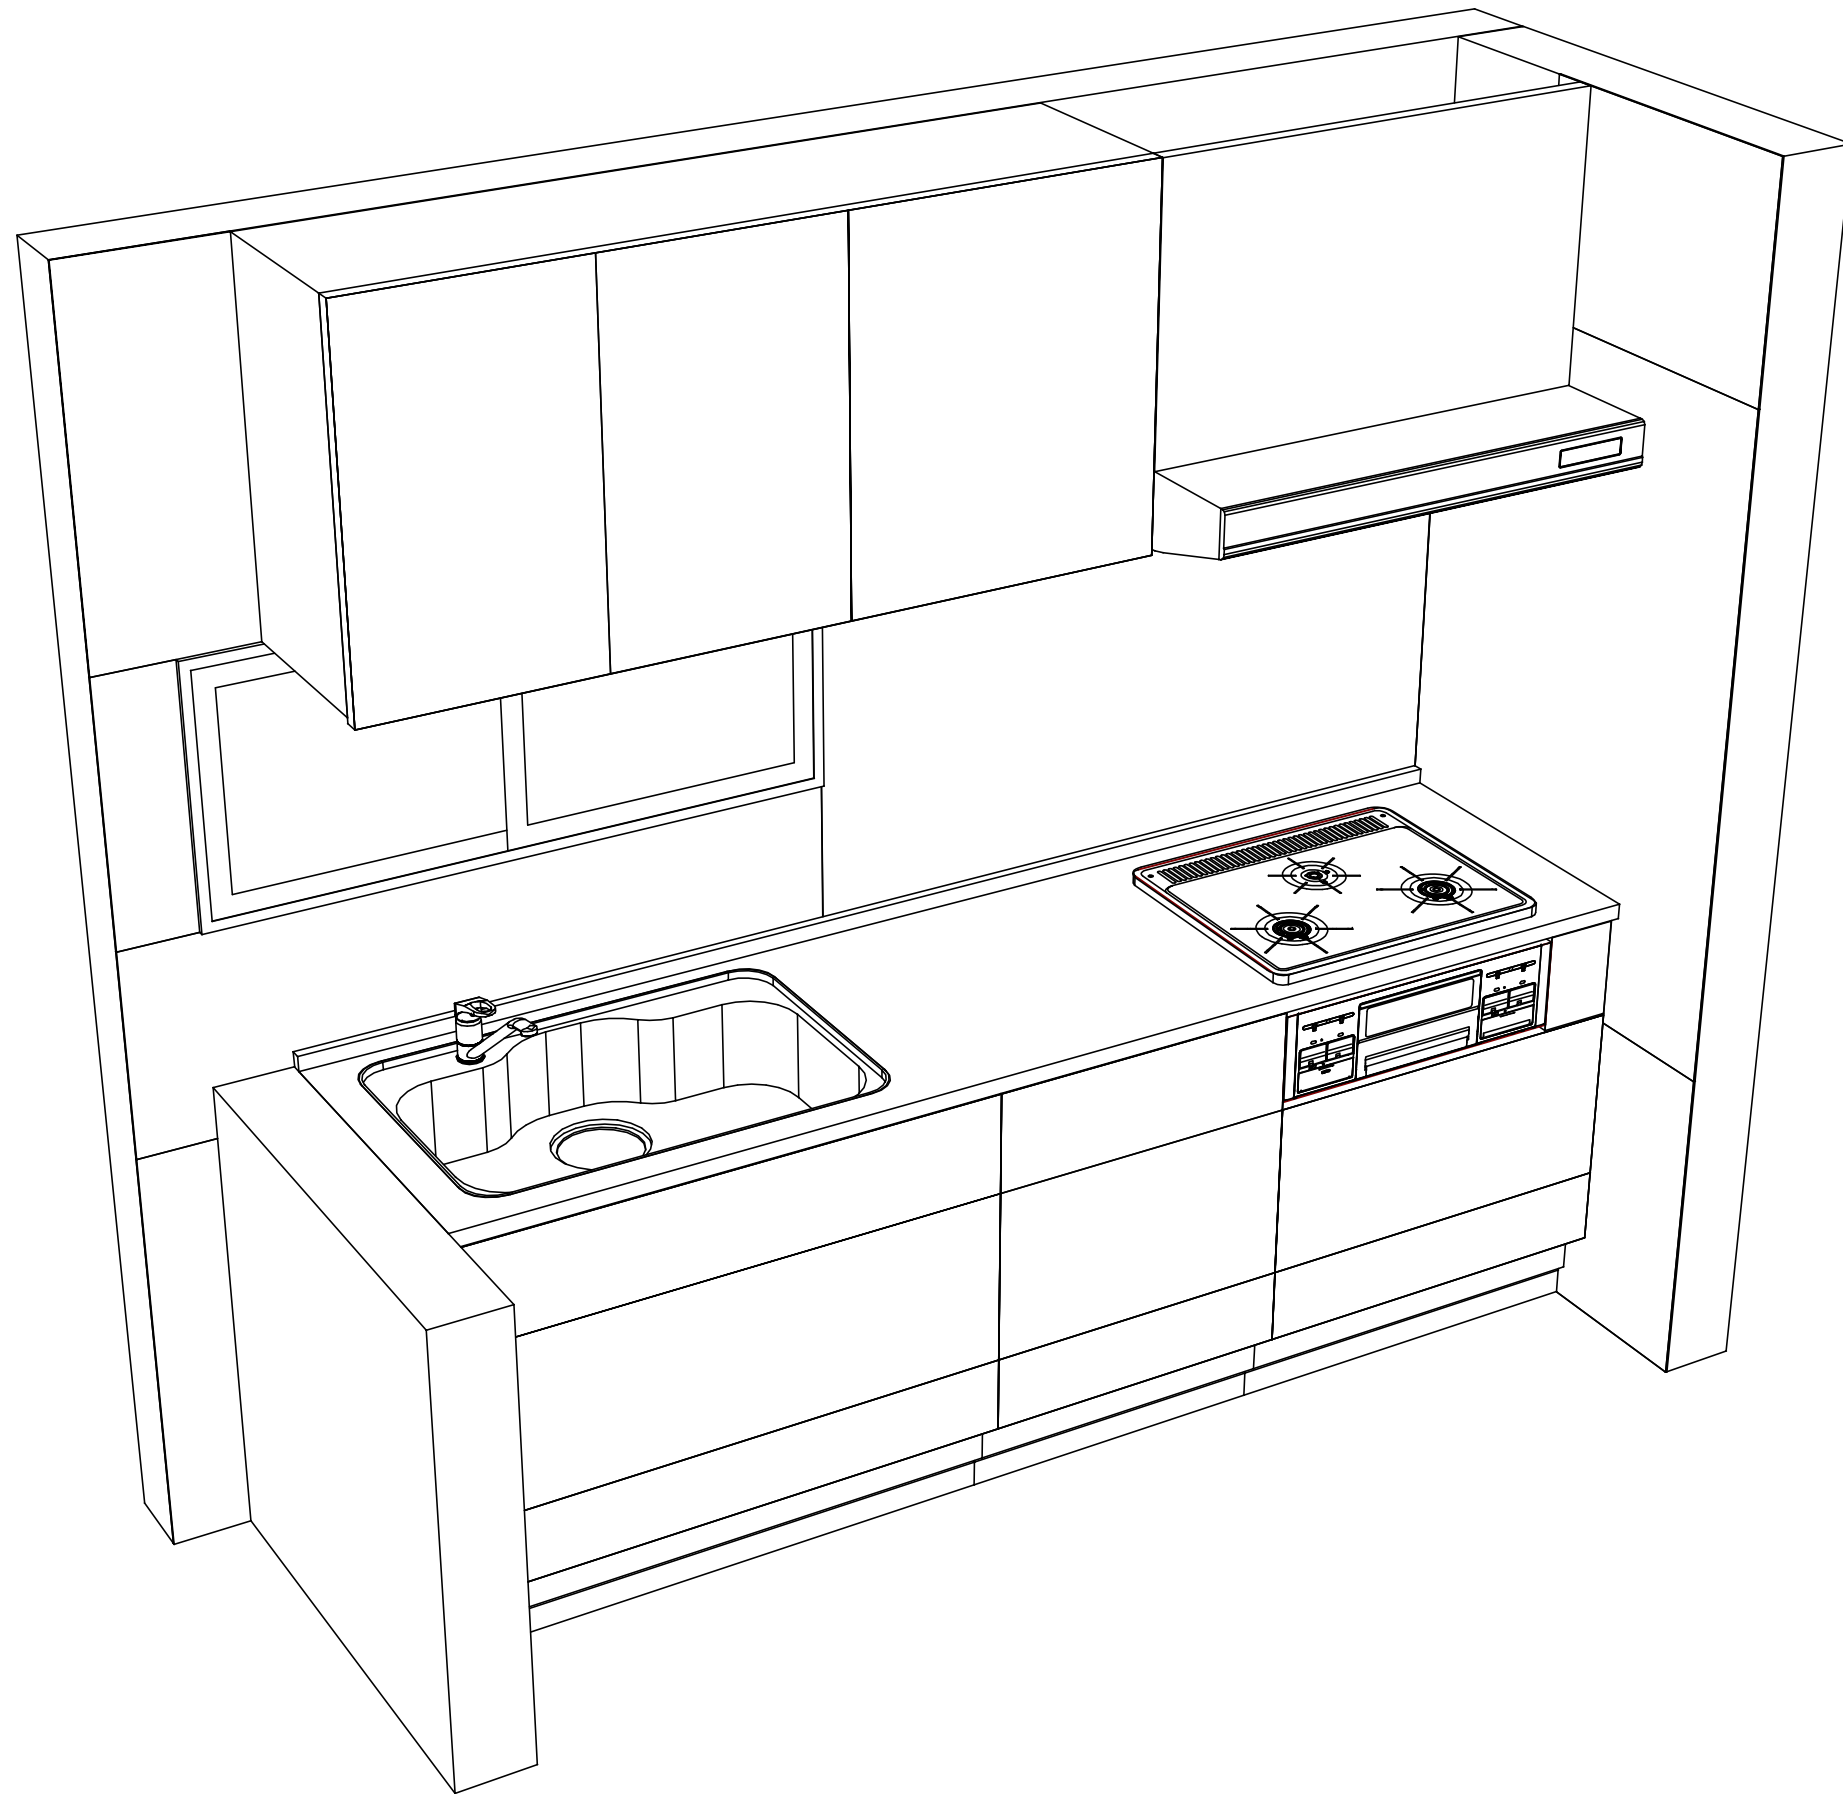

Takara standard  
タカラスタンダード株式会社

現場名称： 郡山-いわきSR SK10様邸  
現場番号： C2754406  
いわき営業所

ぴったりサイズ木製システムキッチン Refit リフィット  
プラン番号： 7205C-2203-0211T  
担当営業：

姿図 2 縮尺： 1 / 30  
作成日： 2022年3月30日  
担当アドバイザー：

縮尺：A3サイズ等倍