

ホーローシステムキッチン 御見積書

御名前 郡山-いわきSR SK12 様

業者 様

商品名 LEMURE レミュー

作成日 2022年3月30日
プラン番号 7205C-2203-0213T
現場番号 C2758860

タカスタンダード株式会社
いわき営業所
福島県いわき市平字下の町8番地の14
TEL 0246-22-6201 / FAX 0246-22-6205

いわきショールーム
TEL 0246-22-6181 / FAX 0246-22-6215

商品
御見積金額 **¥1,423,300 (税込 ¥1,565,630)**

()内の価格は税込価格<税率10%>を表示しています。

(参考) 別途 商品組付費 ¥142,000 (税込 ¥156,200)

商品御見積金額には商品組付費は含まれておりません。
商品組付費は現場の状況により変動する事があります。
又、給水・給湯・ガス・ダクト・電気等の接続工事は含まれておりません。

担当営業	担当アドバイザー	プラン作成者
		山口(沙)

備考

御見積仕様

(キッチン)

キッチン本体サイズ	I型255cm
天板高さ	85cm
扉カラー	パールホワイト・シルバー・モール
キッチンパネル	ドラマチックホワイト
引手タイプ	レール引手タイプ
ワークトップ材質	アクリル人造大理石(ハイグレード)
カラー	レインクラウド
水栓	ハンドシャワー水栓
食器洗い乾燥機	シンク下設置間口45cmタイプ
加熱機器	60cmハイバ-ガラスコートトップガスコンロ
レンジ機器	なし
ガス種	LPG
周波数	50Hz

御確認事項

商品の仕様・価格等につきましては 予告なく変更する事がありますので、ご購入の際は、弊社 支店営業所等へお問い合わせ頂くか、カタログにてよくご確認下さるようお願い致します。

組立工事費には給水・給湯・ガス・ダクト・電気等の接続工事は含まれておりません。

No.*

御名前 郡山-いわきSR SK12

様

現場番号	C2758860	プラン番号	7205C-2203-0213T	作成日	2022/3/30
------	----------	-------	------------------	-----	-----------

御見積明細 キッチン

NO	商品名	仕様	品番	数量	単価	金額
1	人造大理石ワークトップ(ハイグレード)	家事らくシンク(ホワイト)	W11カ255 TARテ	1	282,000	282,000
2	シンクキャビネット	足元スライド・シンク下食洗、フロントポケット、うちにもホーロートレイ	F-RRVM105PR5(LPWHE-1)	1	235,500	235,500
3	食器洗い乾燥機	引出し式(シルバー色)	EW-45R2SMT	1	102,000	102,000
4	食器洗い乾燥機用前面パネル	扉同色	P-DWM45LS (PWHE-1)	1	10,500	10,500
5	調理台キャビネット	足元スライド(3段引出、ホーローインナーケース)	F-TFVM075V-5(LPWHE)	1	136,500	136,500
6	コンロ用キャビネット	足元スライド、ミキリ対応	F-KTVM075IL5(LPWHE)	1	117,000	117,000
7	水栓	エコタイプハンドシャワー水栓	KM5021TTKE	1	33,500	33,500
8	ガス加熱機器(ハイパ-ガラスコート)	両面焼き	TAF960WSTU60CV	1		
	ガス加熱機器(本体)	オープン非接続	TAF960WSTU60C P	1	186,000	186,000
	ガス加熱機器(トッププレート)	クリアパールグレー	T960-U60TP-CV	1	34,000	34,000
【ベースキャビネット小計】				10		1,137,000
9	レンジフード(本体)	シロッコファン、ホワイト、加熱機器連動	VRAE-E902ADL(SW)N	1	115,500	115,500
	レンジフード用前面パネル	扉同色	VZP-90-655HN(PW)	1	11,000	11,000
10	エンドパネル	扉同色	VEP-655HN(PW)	1	9,500	9,500
11	エンドパネル	奥行65cmキャビネット・トル下台用	EP-XN-85 (LPWHE)	1	13,000	13,000
12	どこでもラック(アルミタイプ)	レードル掛け	MGD-KH(V)	1	5,000	5,000
13	間仕切り名人(デラックスタイプ)	ABタイプ、間口27cm用	MGマジキリアB270-520	1	10,000	10,000
14	間仕切り名人(デラックスタイプ)	ASタイプ	MGマジキリアS240-420	3	5,000	15,000
15	かくせるホーローボックス	間口75cm用	ヒラウラHS-75N	1	7,000	7,000
16	かくせるホーローボックス	間口73cm用	ヒラウラHS-73N	1	7,000	7,000
17	まな板	家事らくシンク用	マナイタVE	1	7,000	7,000
18	水切り	家事らくシンク用	ミズキリVE	1	8,000	8,000
19	水切りプレート	家事らくシンク用	ミズキリプレートVE	1	5,000	5,000
20	足元引出し下飾り板	グレー	P-DX180S (G1)	2	6,500	13,000
キッチン合計				26		¥1,363,000

御見積明細 キッチンパネル

NO	商品名	仕様	品番	数量	単価	金額
1	ホーローキッチンパネルPタイプ	サイドパネル、ドラマチックホワイト	PZS-90 (IDW)	1	25,700	25,700
2	ホーローキッチンパネルPタイプ	窓パネル185、ドラマチックホワイト	PZW-185 (IDW)	1	12,500	12,500
3	KP用エッジセット	樹脂製、ホワイト	KPEッジセットJ (MW)-2	1	2,800	2,800

御名前 郡山-いわきSR SK12

様

現場番号	C2758860	プラン番号	7205C-2203-0213T	作成日	2022/3/30
------	----------	-------	------------------	-----	-----------

御見積明細 キッチンパネル

NO	商品名	仕様	品番	数量	単価	金額
4	パネル施工キット	シリコン色(ホワイト)	パネルセコウキットS(W)-1	1	5,700	5,700
5	ホーローキッチンパネルPタイプ	フロントパネル105、ドラマチックホワイト	PZFH-105 (IDW)	1	13,600	13,600
キッチンパネル合計				5		¥60,300
商品総合計				31		¥1,423,300

御見積明細の価格には消費税は含まれておりません。別途消費税が必要となります。

(参考) 別途 商品組付費





キッチン商品組付費 ¥108,000 (税込 ¥118,800)

キッチンパネル商品組付費 ¥34,000 (税込 ¥37,400)

商品組付費は現場の状況により変動する事があります。又、給水・給湯・ガス・ダクト・電気等の接続工事は含まれておりません。

()内の価格は税込価格 < 税率10% > を表示しています。

■必ずご確認ください。
 ・天井高さ、吊戸棚・レンジフード取付高さをご確認ください。
 ・《 》内寸法は参考寸法です。
 ■表示記号について
 ・KP：キッチンパネル

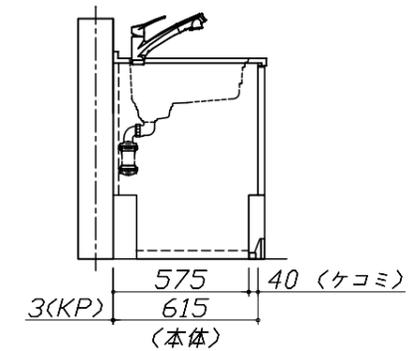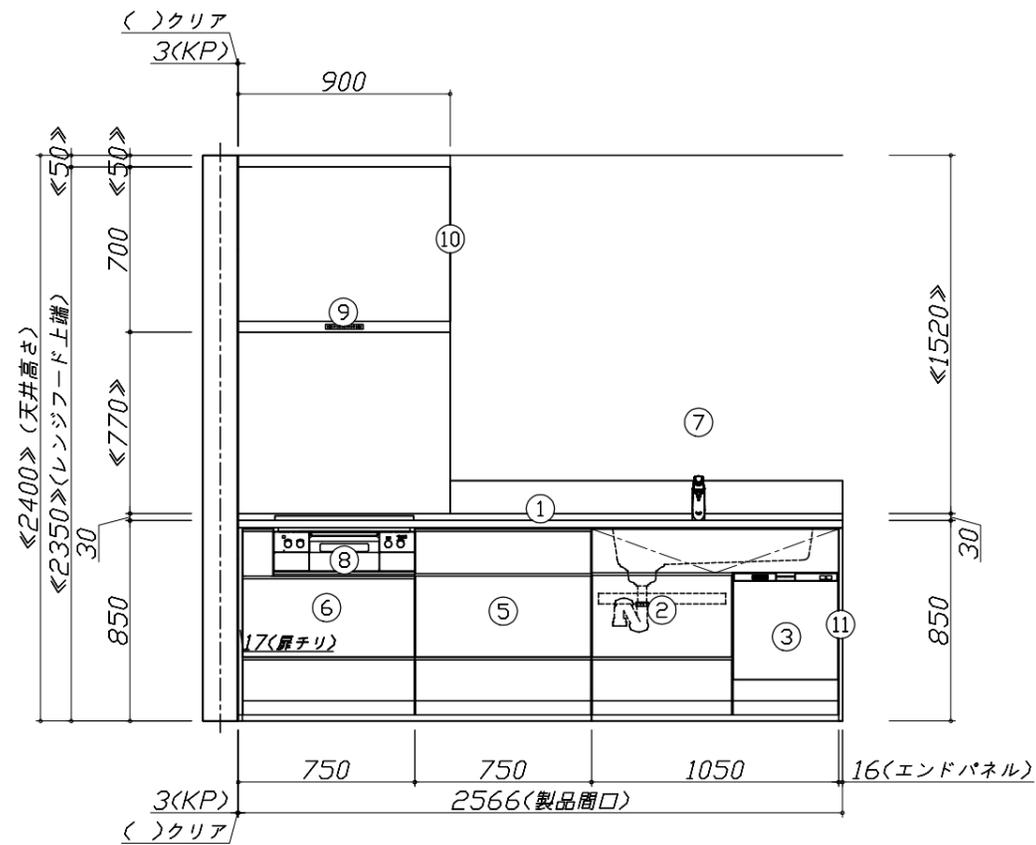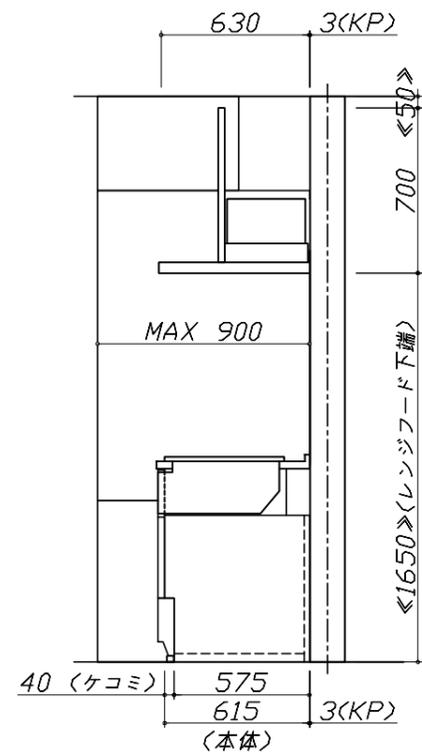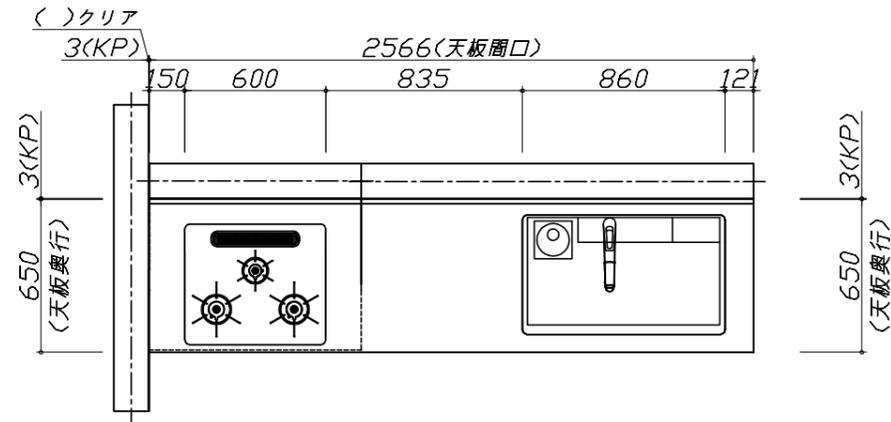


Takara standard
 タカラスタンダード株式会社

現場名称： 郡山-いわきSR SK12様邸
 現場番号： C2758860
 いわき営業所

ホーローシステムキッチン LEMURE レミュー
 プラン番号： 7205C-2203-0213T
 担当営業：

姿図 1 縮尺： 1 / 30
 作成日： 2022年3月30日
 担当アドバイザー：

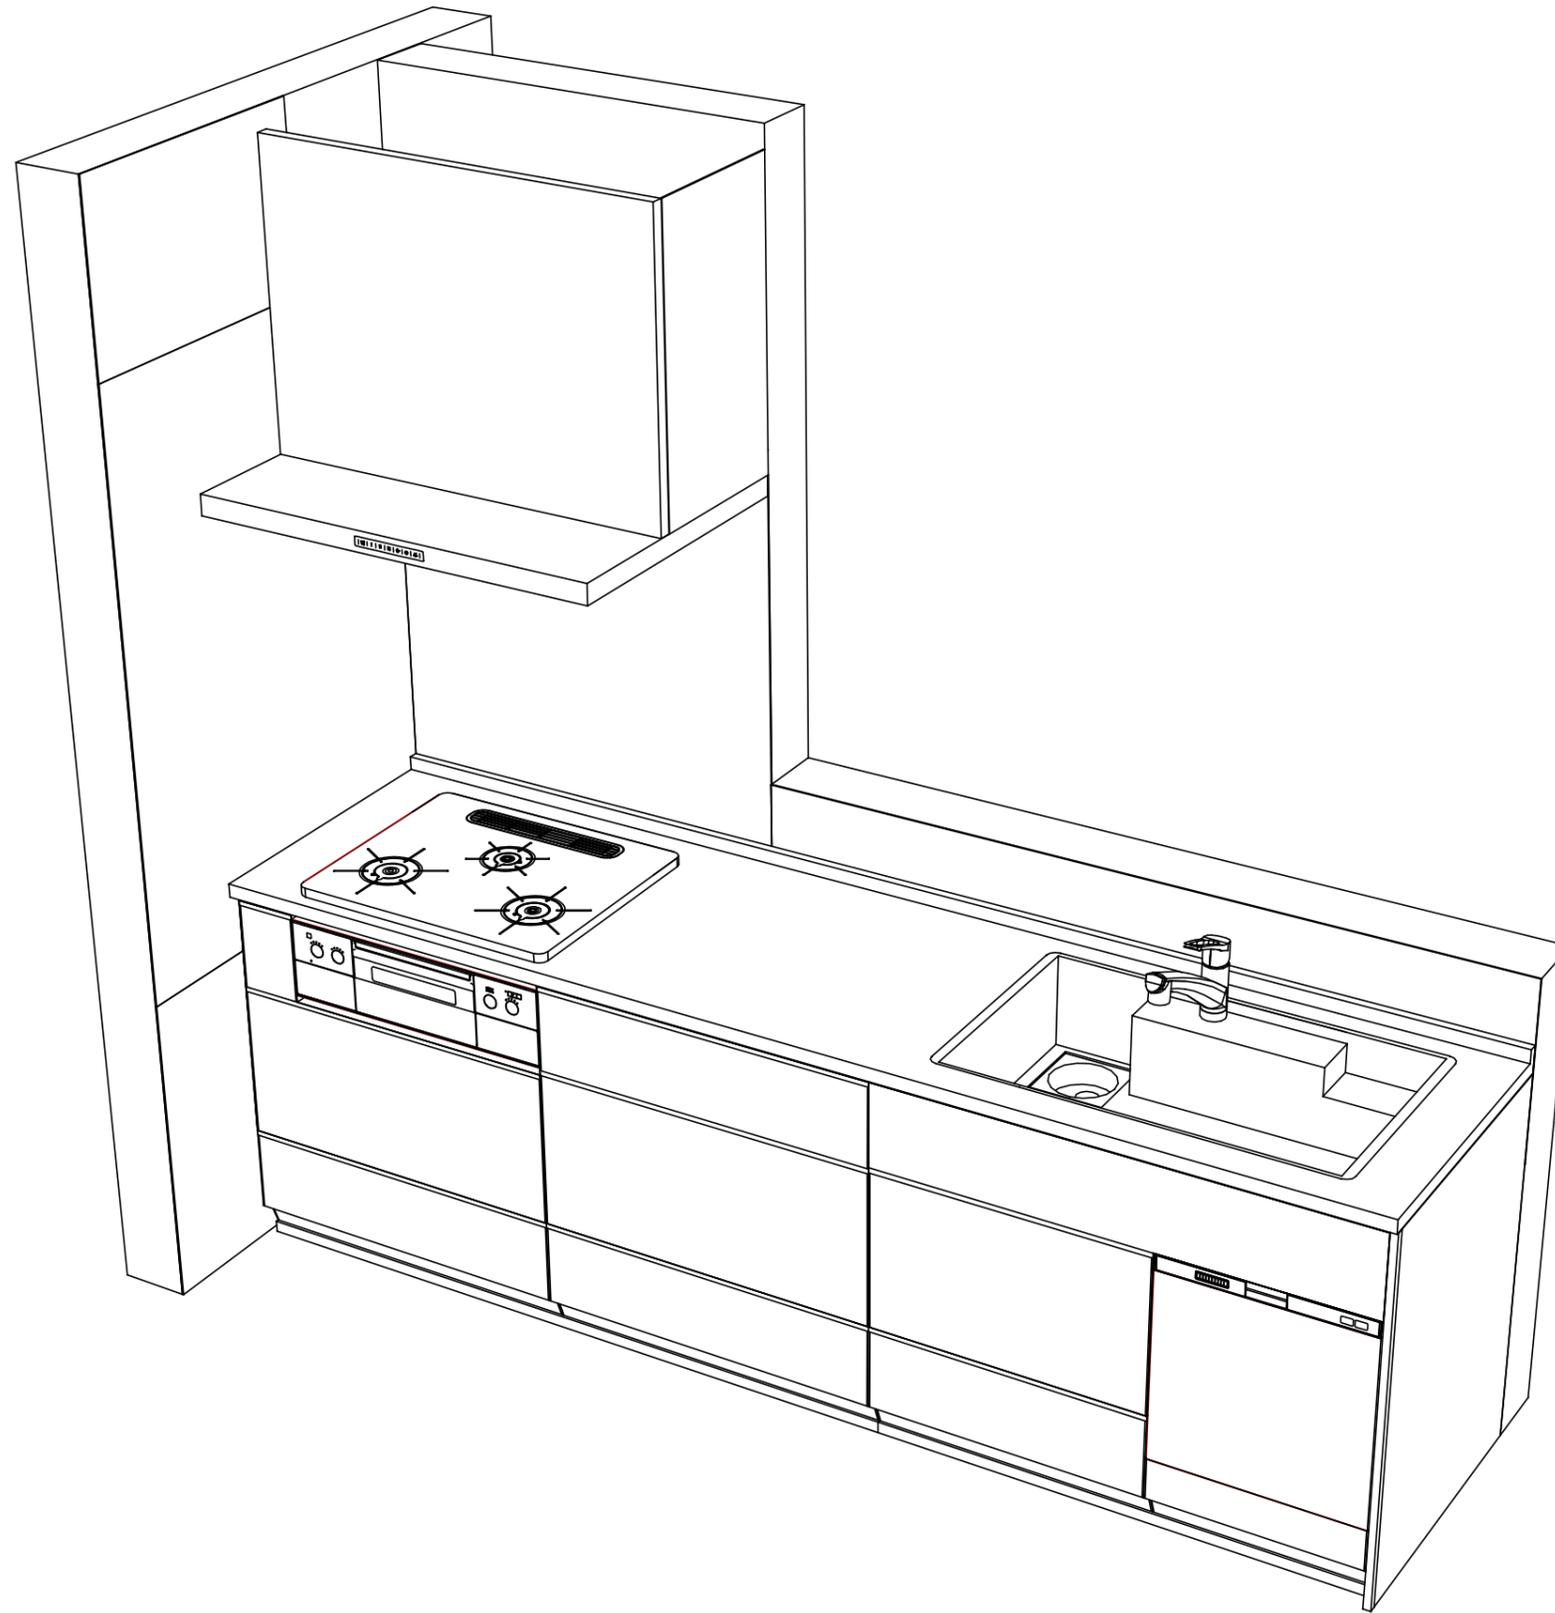

Takara standard
 タカラスタンダード株式会社

現場名称： 郡山-いわきSR SK12様邸
 現場番号： C2758860
 いわき営業所

ホーローシステムキッチン LEMURE レミュー
 プラン番号： 7205C-2203-0213T
 担当営業 :

姿図 2
 縮尺： 1 / 30
 作成日： 2022年3月30日
 担当アドバイザー：

縮尺：A3サイズ等倍