

ホーローシステムキッチン 御見積書

御名前 郡山-いわきSR SK15 様

業者 EDE-1-ESM(YW)15 様

商品名 Edel エーデル

作成日 2020年4月14日
プラン番号 7205C-2004-0112T
現場番号 A6536813

タカスタンダード株式会社
いわき営業所
福島県いわき市平字下の町8番地の14
TEL 0246-22-6201 / FAX 0246-22-6205

いわきショールーム
TEL 0246-22-6181 / FAX 0246-22-6215

商品
御見積金額 **¥630,300 (税込 ¥693,330)**

()内の価格は税込価格<税率10%>を表示しています。

(参考) 別途 商品組付費 ¥89,000 (税込 ¥97,900)

商品御見積金額には商品組付費は含まれておりません。
商品組付費は現場の状況により変動する事があります。
又、給水・給湯・ガス・ダクト・電気等の接続工事は含まれておりません。

担当営業	担当アドバイザー	プラン作成者
		水野

備考

御見積仕様

(キッチン)

奥行	奥行65cm
キッチン本体サイズ	I型255cm
天板高さ	85cm
扉カラー	ライトグリーン
キッチンパネル	ウッドマイルドホワイト
ワークトップ材質	アクリル人造大理石
カラー	ソリッドホワイト
水栓	ハンドシャワー水栓
食器洗い乾燥機	なし
加熱機器	60cmホーロートップガスコンロ
レンジ機器	なし
ガス種	LPG
周波数	50Hz

御確認事項

商品の仕様・価格等につきましては 予告なく変更する事がありますので、ご購入の際は、弊社 支店営業所等へお問い合わせ頂くか、カタログにてよくご確認下さるようお願い致します。

組立工事費には給水・給湯・ガス・ダクト・電気等の接続工事は含まれておりません。

No.SK15 *

御名前 郡山-いわきSR SK15

様

現場番号	A6536813	プラン番号	7205C-2004-0112T	作成日	2020/4/14
------	----------	-------	------------------	-----	-----------

御見積明細 キッチン

NO	商品名	仕様	品番	数量	単価	金額
1	人造大理石ワークトップ	アクリル人造大理石シンク(ホワイト)	AOIH255 TALN	1	150,500	150,500
2	シンクキャビネット	足元スライド(ソフトクローズ)	F-RNVM105 -5(ESM B	1	91,300	91,300
3	調理台キャビネット	足元スライド(3段引出し)(ソフトクローズ)	F-TFVZ075 -5(ESM B	1	60,500	60,500
4	コンロ用キャビネット	足元スライド(ソフトクローズ)	F-KTVZ075 R5(ESM B	1	58,500	58,500
5	水栓	ハンドシャワー水栓	KM5021TTK	1	32,500	32,500
6	ガス加熱機器(ホーロートップ・シルバー)	片面焼き	TN36V-60 P	1	42,000	42,000
【ベースキャビネット小計】				6		435,300
7	ウォールキャビネット	レンジフード横タイプ	W-M A165FR (ESM B-D	1	40,500	40,500
8	レンジフード	シロッコファン(シルバー色)	VUA-901AD (V)	1	34,500	34,500
	前幕板	高さ70cmタイプ、シルバー色	マエマク70VUA-640(V)	1	5,500	5,500
9	シロッコファン用排気金具	上方排気接続用	マルダクトカグ(U)	1	3,000	3,000
10	見切り対応フィルター	レンジフード用	ミキリW10F(V)	1	1,500	1,500
11	見切り対応フィルター	下台・周辺収納ユニット用	ミキリタ10H(W)	1	700	700
12	エンドパネル	下台用	EP-XN-85 (ESM B	1	8,500	8,500
13	エンドパネル	ウォールキャビネット、電動昇降、VUSVDS用	EP-WM (ESM B	1	6,000	6,000
14	施工キット		PZ-ST セコウキット(S)-1	1	3,500	3,500
15	まな板立て	人大シンク用	マナイタテT	1	1,500	1,500
16	どこでもラック(スクエアタイプ)	小物置きM、ホワイト	MGSK コモノオキ (W	2	1,700	3,400
17	どこでもラック(スクエアタイプ)	小物置きS+フック、ホワイト	MGSK コモノフックS (W	1	2,500	2,500
18	どこでもラック(スクエアタイプ)	タオルハンガーL、ホワイト	MGSK タオルハンガー-L (W	1	2,500	2,500
	どこでもラック(スクエアタイプ)	アタッチメント(小物トレイ)	MGAK コモノトレ-35S (W	1	500	500
19	どこでもラック	フキン掛け(上面取付タイプ)	MGSK ウィフキンカケ (W	1	2,500	2,500
20	かくせるラック	レードル立て	MGTS-120	1	3,100	3,100
21	かくせるラック	ボトル・ラップ立て	MGTS-165	1	3,100	3,100
22	かくせるラック	なべふた・まな板立て	MGTS-475	1	3,900	3,900
23	間仕切り名人	Tタイプ、かくせるラック併設用	MGマシキリP TC 1	1	3,900	3,900
24	吊戸下ホーローパネル	直線用、ホワイト	PZT -185 (SW)	1	8,500	8,500
キッチン合計				27		¥574,400

御名前 郡山-いわきSR SK15

様

現場番号	A6536813	プラン番号	7205C-2004-0112T	作成日	2020/4/14
------	----------	-------	------------------	-----	-----------

御見積明細 キッチンパネル

NO	商品名	仕様	品番	数量	単価	金額
1	ホーローキッチンパネルPタイプ	フロントパネル120	PZFN-120 (YWH)	1	10,500	10,500
2	ホーローキッチンパネルPタイプ	窓パネル185	PZW -185 (YWH)	2	9,000	18,000
3	ホーローキッチンパネルPタイプ	サイドパネル(長尺仕様)	PZS-90HN (YWH)	1	18,900	18,900
4	KP用エッジセット	樹脂製	KPエッジセットJ (MW)-2	1	2,800	2,800
5	パネル施工キット	シリコン色(ホワイト)	パネルセコウキットS(W)-1	1	5,700	5,700
キッチンパネル合計				6		¥55,900

商品総合計	33	¥630,300
-------	----	----------

御見積明細の価格には消費税は含まれておりません。別途消費税が必要となります。

(参考) 別途 商品組付費

キッチン商品組付費 ¥55,000 (税込 ¥60,500)





キッチンパネル商品組付費 ¥34,000 (税込 ¥37,400)


商品組付費は現場の状況により変動する事があります。又、給水・給湯・ガス・ダクト・電気等の接続工事は含まれておりません。

()内の価格は税込価格 < 税率10% > を表示しています。

- 必ずご確認ください。
 - ・天井高さ、吊戸棚・レンジフード取付高さをご確認ください。
 - ・《 》内寸法は参考寸法です。
- 表示記号について
 - ・KP：キッチンパネル

■《24》吊戸下ホーローパネルあり

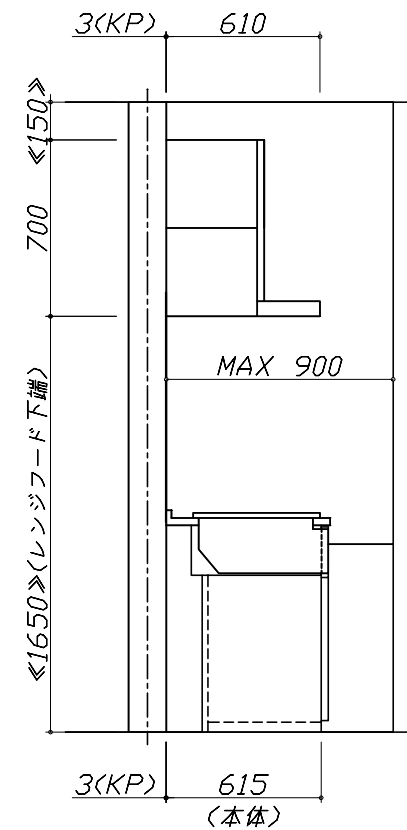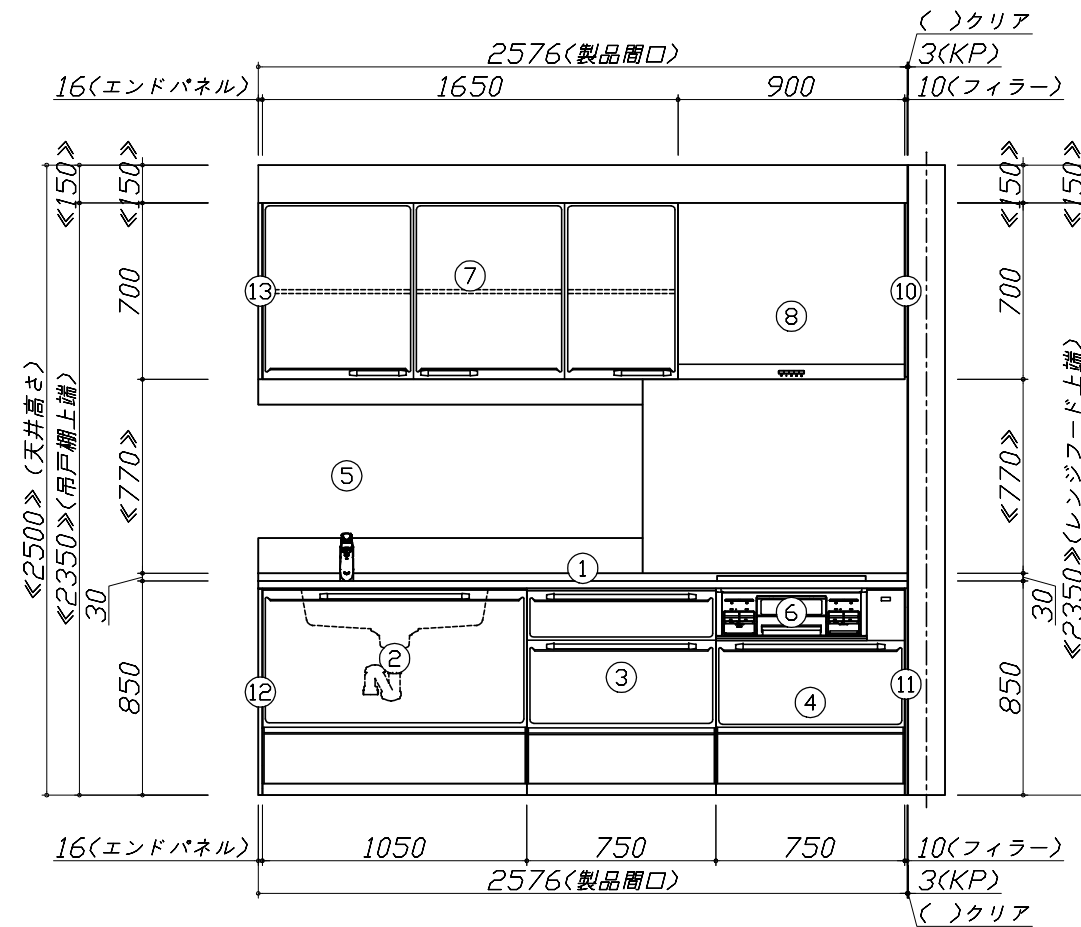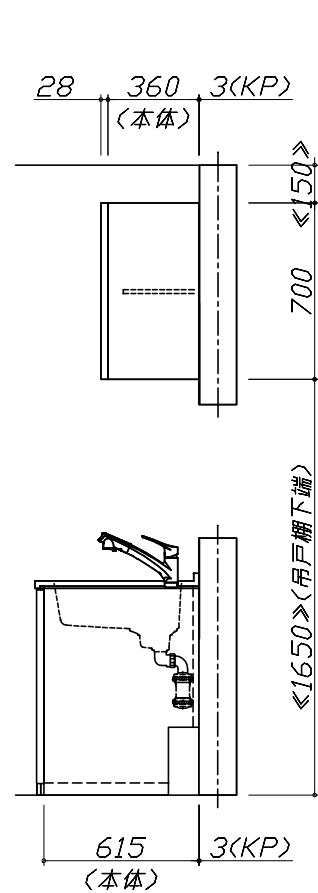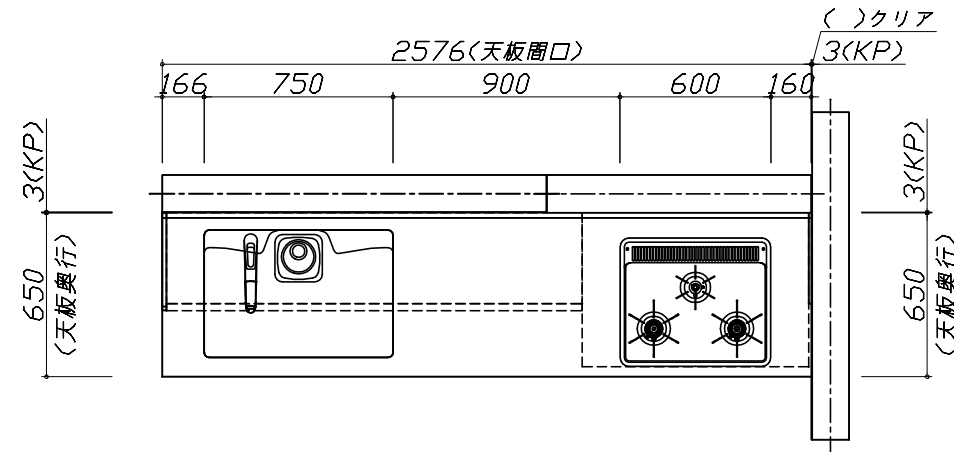

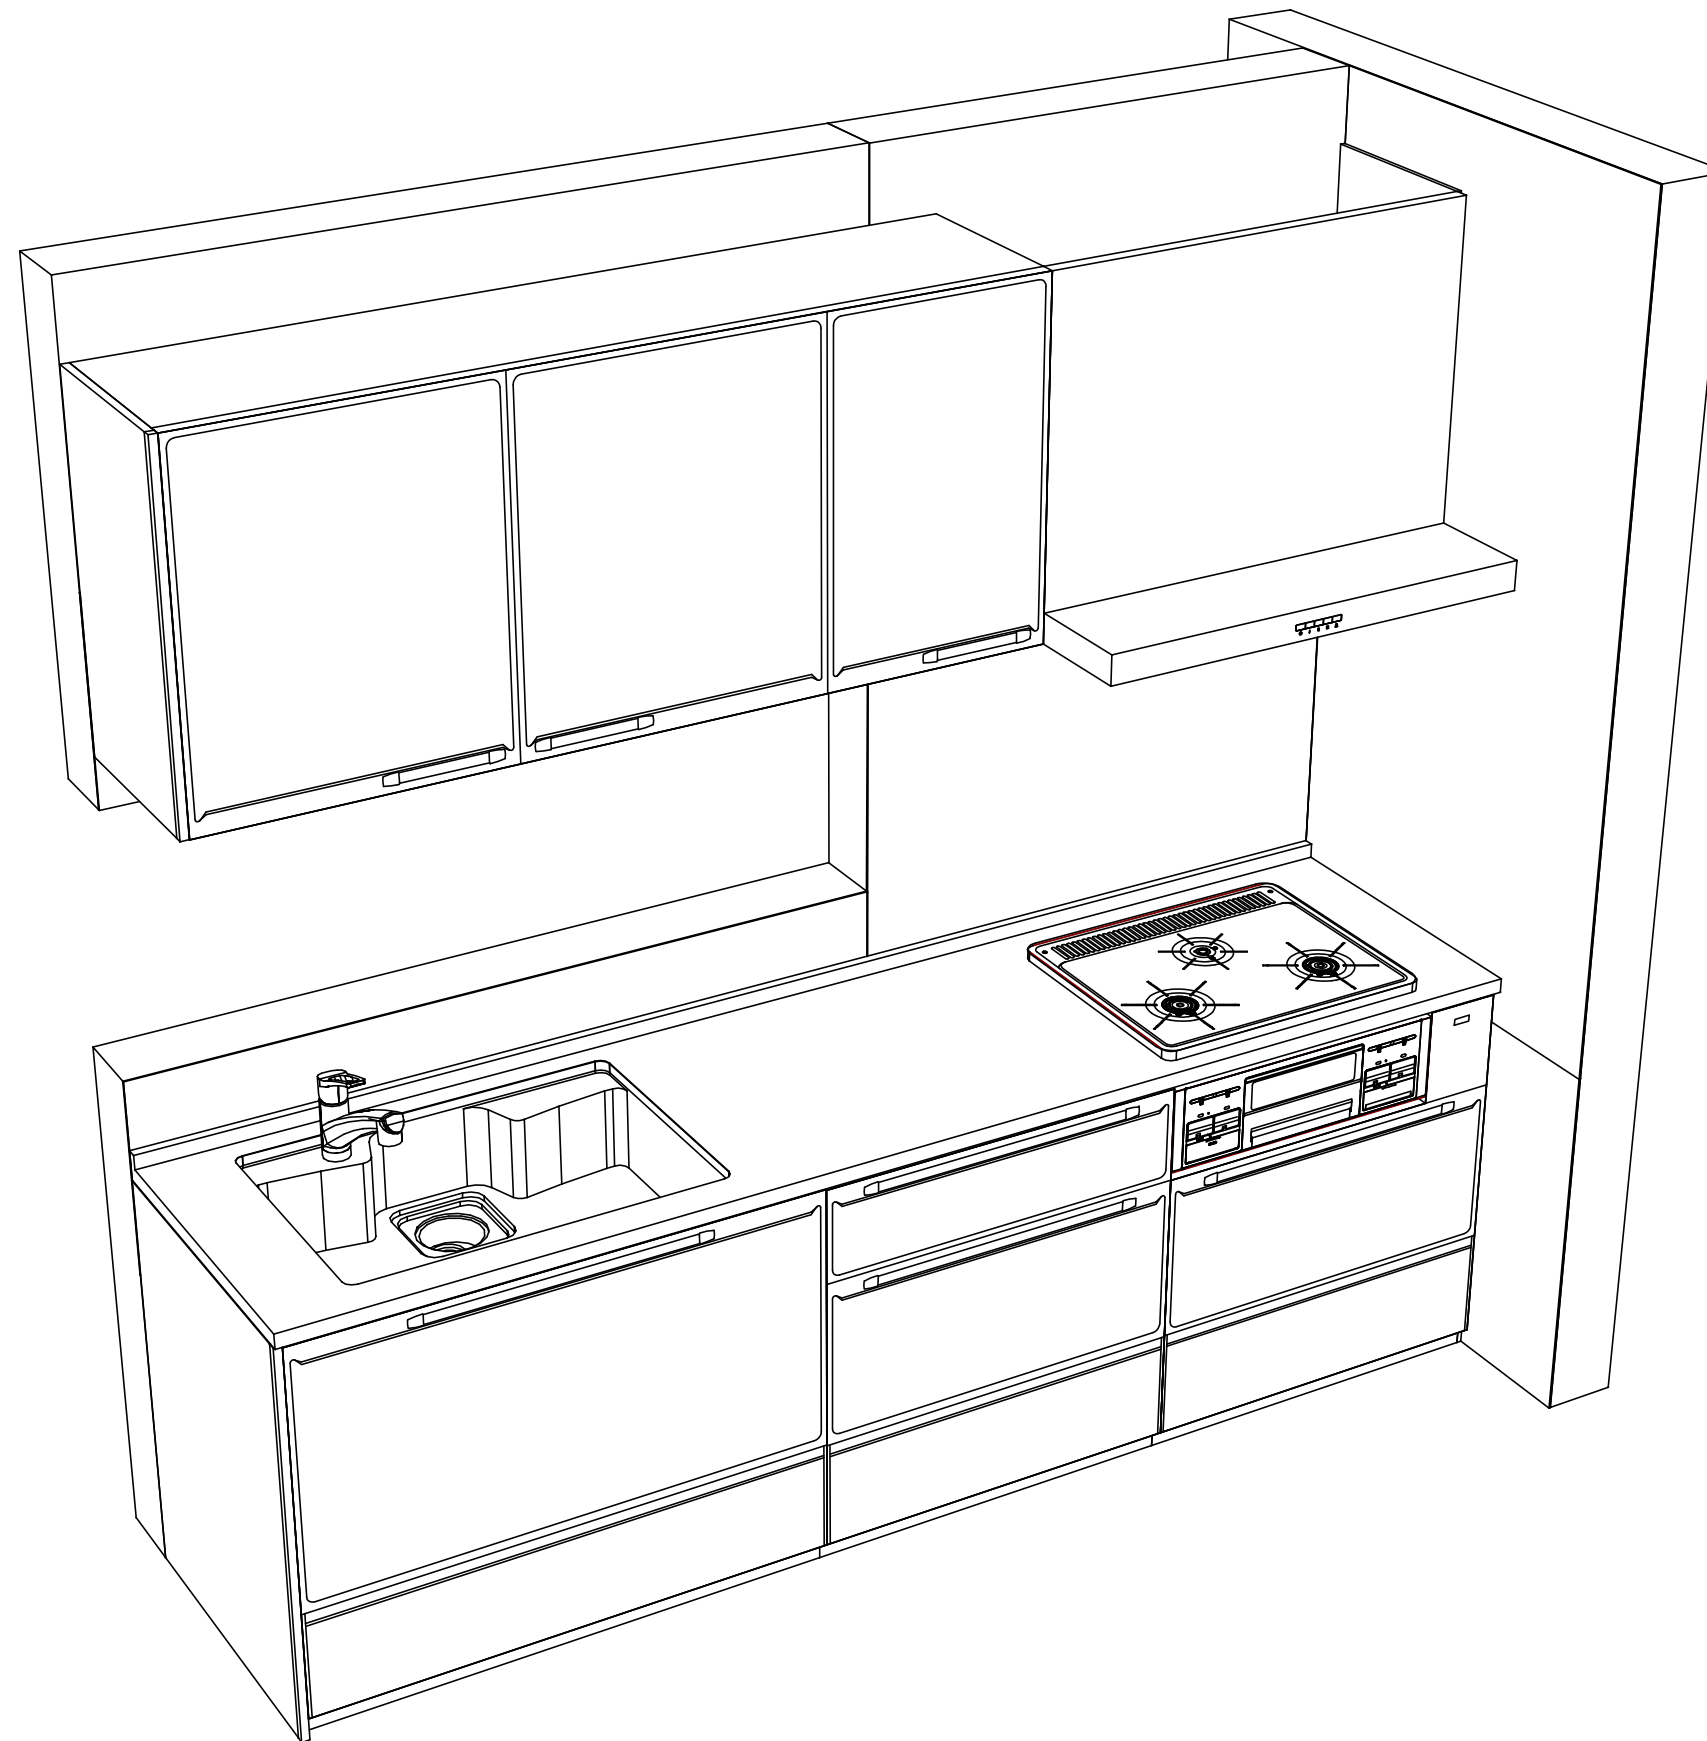

Takara standard
 タカラスタンダード株式会社

現場名称： 郡山-いわきSR SK15様邸
 現場番号： A6536813
 いわき営業所

ホーローシステムキッチン Edel エーデル
 プラン番号： 7205C-2004-0112T
 担当営業：

姿図 2
 縮尺： 1 / 30
 作成日： 2020年4月14日
 担当アドバイザー：

縮尺：A3サイズ等倍