

# ホーローシステムキッチン 御見積書

御名前 郡山-いわきSR SK17 様

業者 EDE-2-ESP(SW)17 様

商品名 Edel エーデル

作成日 2020年4月14日  
 プラン番号 7205C-2004-0120T  
 現場番号 A5172781

タカスタンダード株式会社  
 いわき営業所  
 福島県いわき市平字下の町8番地の14  
 TEL 0246-22-6201 / FAX 0246-22-6205

いわきショールーム  
 TEL 0246-22-6181 / FAX 0246-22-6215

商品  
 御見積金額 **¥533,900 (税込 ¥587,290)**

( )内の価格は税込価格<税率10%>を表示しています。

**(参考) 別途 商品組付費 ¥89,000 (税込 ¥97,900)**

商品御見積金額には商品組付費は含まれておりません。  
 商品組付費は現場の状況により変動する事があります。  
 又、給水・給湯・ガス・ダクト・電気等の接続工事は含まれておりません。

担当営業	担当アドバイザー	プラン作成者
		水野

## 御見積仕様

(キッチン)

奥行	奥行65cm
キッチン本体サイズ	I型255cm
天板高さ	85cm
扉カラー	ピュアピンク
キッチンパネル	ホワイト
ワークトップ材質	人造大理石
カラー	シャインホワイト
水栓	シングルレバー水栓
食器洗い乾燥機	シンク下設置間口45cmタイプ
加熱機器	60cmホーロートップガスコンロ
レンジ機器	なし
ガス種	LPG
周波数	50Hz

## 備考

## 御確認事項

商品の仕様・価格等につきましては 予告なく変更する事がありますので、ご購入の際には、弊社 支店営業所等へお問い合わせ頂くか、カタログにてよくご確認下さるようお願い致します。

組立工事費には給水・給湯・ガス・ダクト・電気等の接続工事は含まれておりません。

No.SK17 \*

御名前 郡山-いわきSR SK17

様

現場番号	A5172781	プラン番号	7205C-2004-0120T	作成日	2020/4/14
------	----------	-------	------------------	-----	-----------

## 御見積明細 キッチン

NO	商品名	仕様	品番	数量	単価	金額
1	人造大理石ワークトップ	Zシンク(小物置き)	FFIQ255 TDLW	1	68,000	68,000
	排水トラップセット		STラップHSK2-J	1	1,700	1,700
2	シンクキャビネット	スライド・シンク下食洗	F-RRSM120 L5XESP B	1	52,800	52,800
3	食器洗い乾燥機	引出し式(シルバー色)	TKW-404A-SV	1	98,000	98,000
4	食器洗い乾燥機用前面パネル	扉同色	P-DWP45P (SP)	1	3,500	3,500
5	調理台キャビネット	スライド(2段引出し)	F-TDSZ060 -5XESP B	1	36,000	36,000
6	コンロ用キャビネット	スライド	F-KTSZ075 R5XESP B	1	38,000	38,000
7	水栓	シングルレバー水栓	KXS870JT	1	14,000	14,000
8	ガス加熱機器(ホ-ロ-トップ・シルバー)	片面焼き	TN36V-60 P	1	42,000	42,000
	【ベースキャビネット小計】			9		354,000
9	ウォールキャビネット	レンジフード横タイプ	W-M A165FR (ESP B-D	1	40,500	40,500
10	レンジフード	シロッコファン(シルバー色)	VUA-901AD (V)	1	34,500	34,500
	前幕板	高さ70cmタイプ、シルバー色	マエマク90VUA-640(V)	1	5,500	5,500
11	レンジフード別売部品	横化粧板	ヨコゲショウイタVUA-700(V)	1	3,500	3,500
12	シロッコファン用排気金具	上方排気接続用	マルダクトカナグ(U)	1	3,000	3,000
13	エンドパネル	下台用	EP-XN-85 (ESP B	1	8,500	8,500
14	エンドパネル	ウォールキャビネット、電動昇降、VUSVDS用	EP-WM (ESP B	1	6,000	6,000
15	エンドカバー	扉・スライド用	EC-ME -85(WK)	1	5,500	5,500
16	施工キット		PZ-ST セコウキット(S)-1	1	3,500	3,500
17	まな板	Zシンク用	マナイタ Z(O)	1	3,800	3,800
18	まな板立て	Z・ZS・ZMシンク用	マナイタテZ(B)	1	1,500	1,500
19	どこでもラック(スクエアタイプ)	タオルハンガーL、チャコールグレー	MGSK タオルハンガー-L (CG	2	2,500	5,000
	どこでもラック(スクエアタイプ)	アタッチメント(小物トレイ)	MGAK コエトレ-35S (W	1	500	500
20	どこでもラック(スクエアタイプ)	タオルハンガーS、ホワイト	MGSK タオルハンガー-S (W	1	1,100	1,100
21	どこでもラック	レードル掛け	MGSK レードルカケ (W	1	1,700	1,700
22	どこでもラック	フキン掛け(上面取付タイプ)	MGSK ウエフキンカケ (W	1	2,500	2,500
23	どこでもラック	鍋ふたホルダー	MGSK ナベフタホルダ (W	1	3,900	3,900
24	かくせるラック	レードル立て	MGTS-120	1	3,100	3,100
25	かくせるラック	ボトル・ラップ立て	MGTS-165	1	3,100	3,100
26	かくせるラック	パウエル・ボトル・ラップ立て	MGTS-300	1	3,500	3,500
27	水切り	Zシンク用	ミズキリZ-B	1	3,500	3,500

御名前 郡山-いわきSR SK17

様

現場番号	A5172781	プラン番号	7205C-2004-0120T	作成日	2020/4/14
------	----------	-------	------------------	-----	-----------

## 御見積明細 キッチン

NO	商品名	仕様	品番	数量	単価	金額
28	吊戸下ホーローパネル	直線用、ホワイト	PZT -185 (SW)	1	8,500	8,500
キッチン合計				32		¥506,200

## 御見積明細 キッチンパネル

NO	商品名	仕様	品番	数量	単価	金額
1	ホーローキッチンパネルPタイプ	フロントパネル135	PZFN-135 (SW)	2	9,600	19,200
2	KP用エッジセット	樹脂製	KPエッジセットJ (MW)-2	1	2,800	2,800
3	パネル施工キット	シリコン色(ホワイト)	パネルセコウキットS(W)-1	1	5,700	5,700
キッチンパネル合計				4		¥27,700

商品総合計	36	¥533,900
-------	----	----------

御見積明細の価格には消費税は含まれておりません。別途消費税が必要となります。

## (参考) 別途 商品組付費

キッチン商品組付費 ¥55,000 (税込 ¥60,500)





キッチンパネル商品組付費 ¥34,000 (税込 ¥37,400)

商品組付費は現場の状況により変動する事があります。又、給水・給湯・ガス・ダクト・電気等の接続工事は含まれておりません。

( )内の価格は税込価格&lt;税率10%&gt;を表示しています。

- 必ずご確認ください。
  - ・天井高さ、吊戸棚・レンジフード取付高さをご確認ください。
  - ・《 》内寸法は参考寸法です。
- 表示記号について
  - ・KP：キッチンパネル

■《28》吊戸下ホーローパネルあり

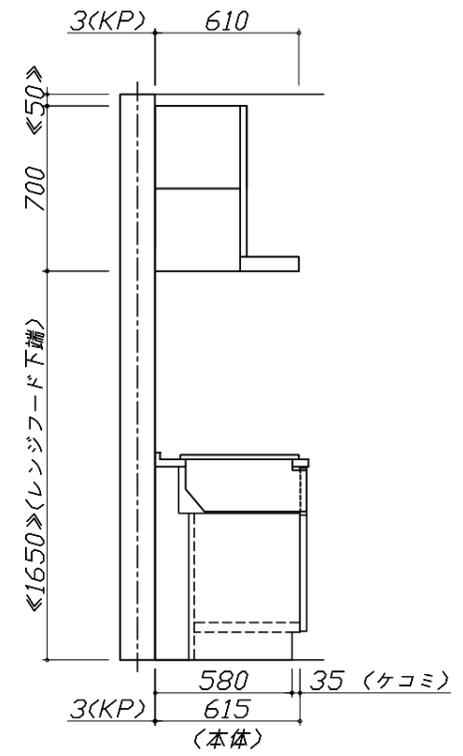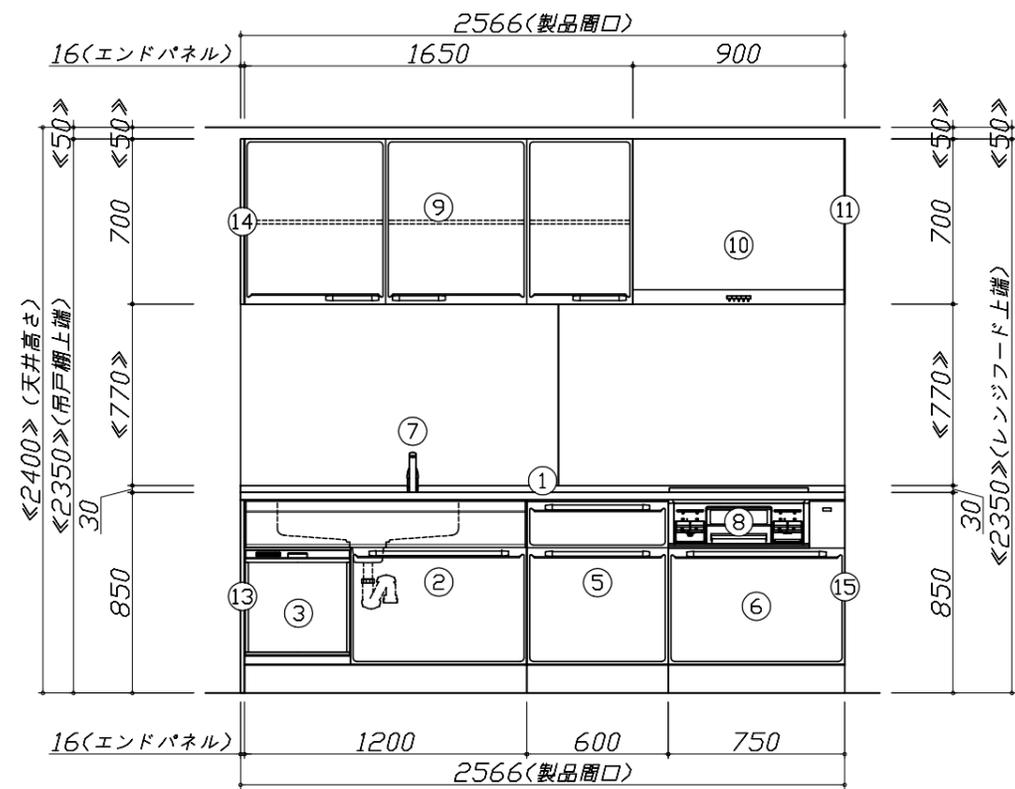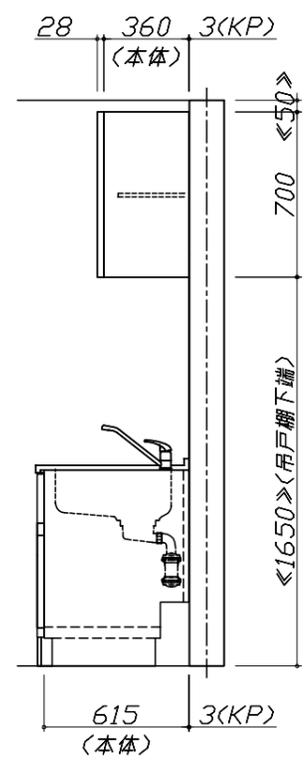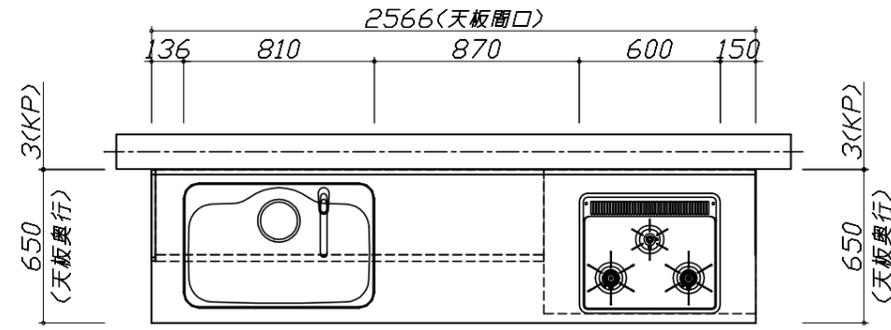


**Takara standard**  
タカラスタンダード株式会社

現場名称： 郡山-いわきSR SK17様邸  
現場番号： A5172781  
いわき営業所

ホーローシステムキッチン Edel エーデル  
プラン番号： 7205C-2004-0120T  
担当営業：

姿図 1 縮尺： 1 / 30  
作成日： 2020年4月14日  
担当アドバイザー：

縮尺：A3サイズ等倍

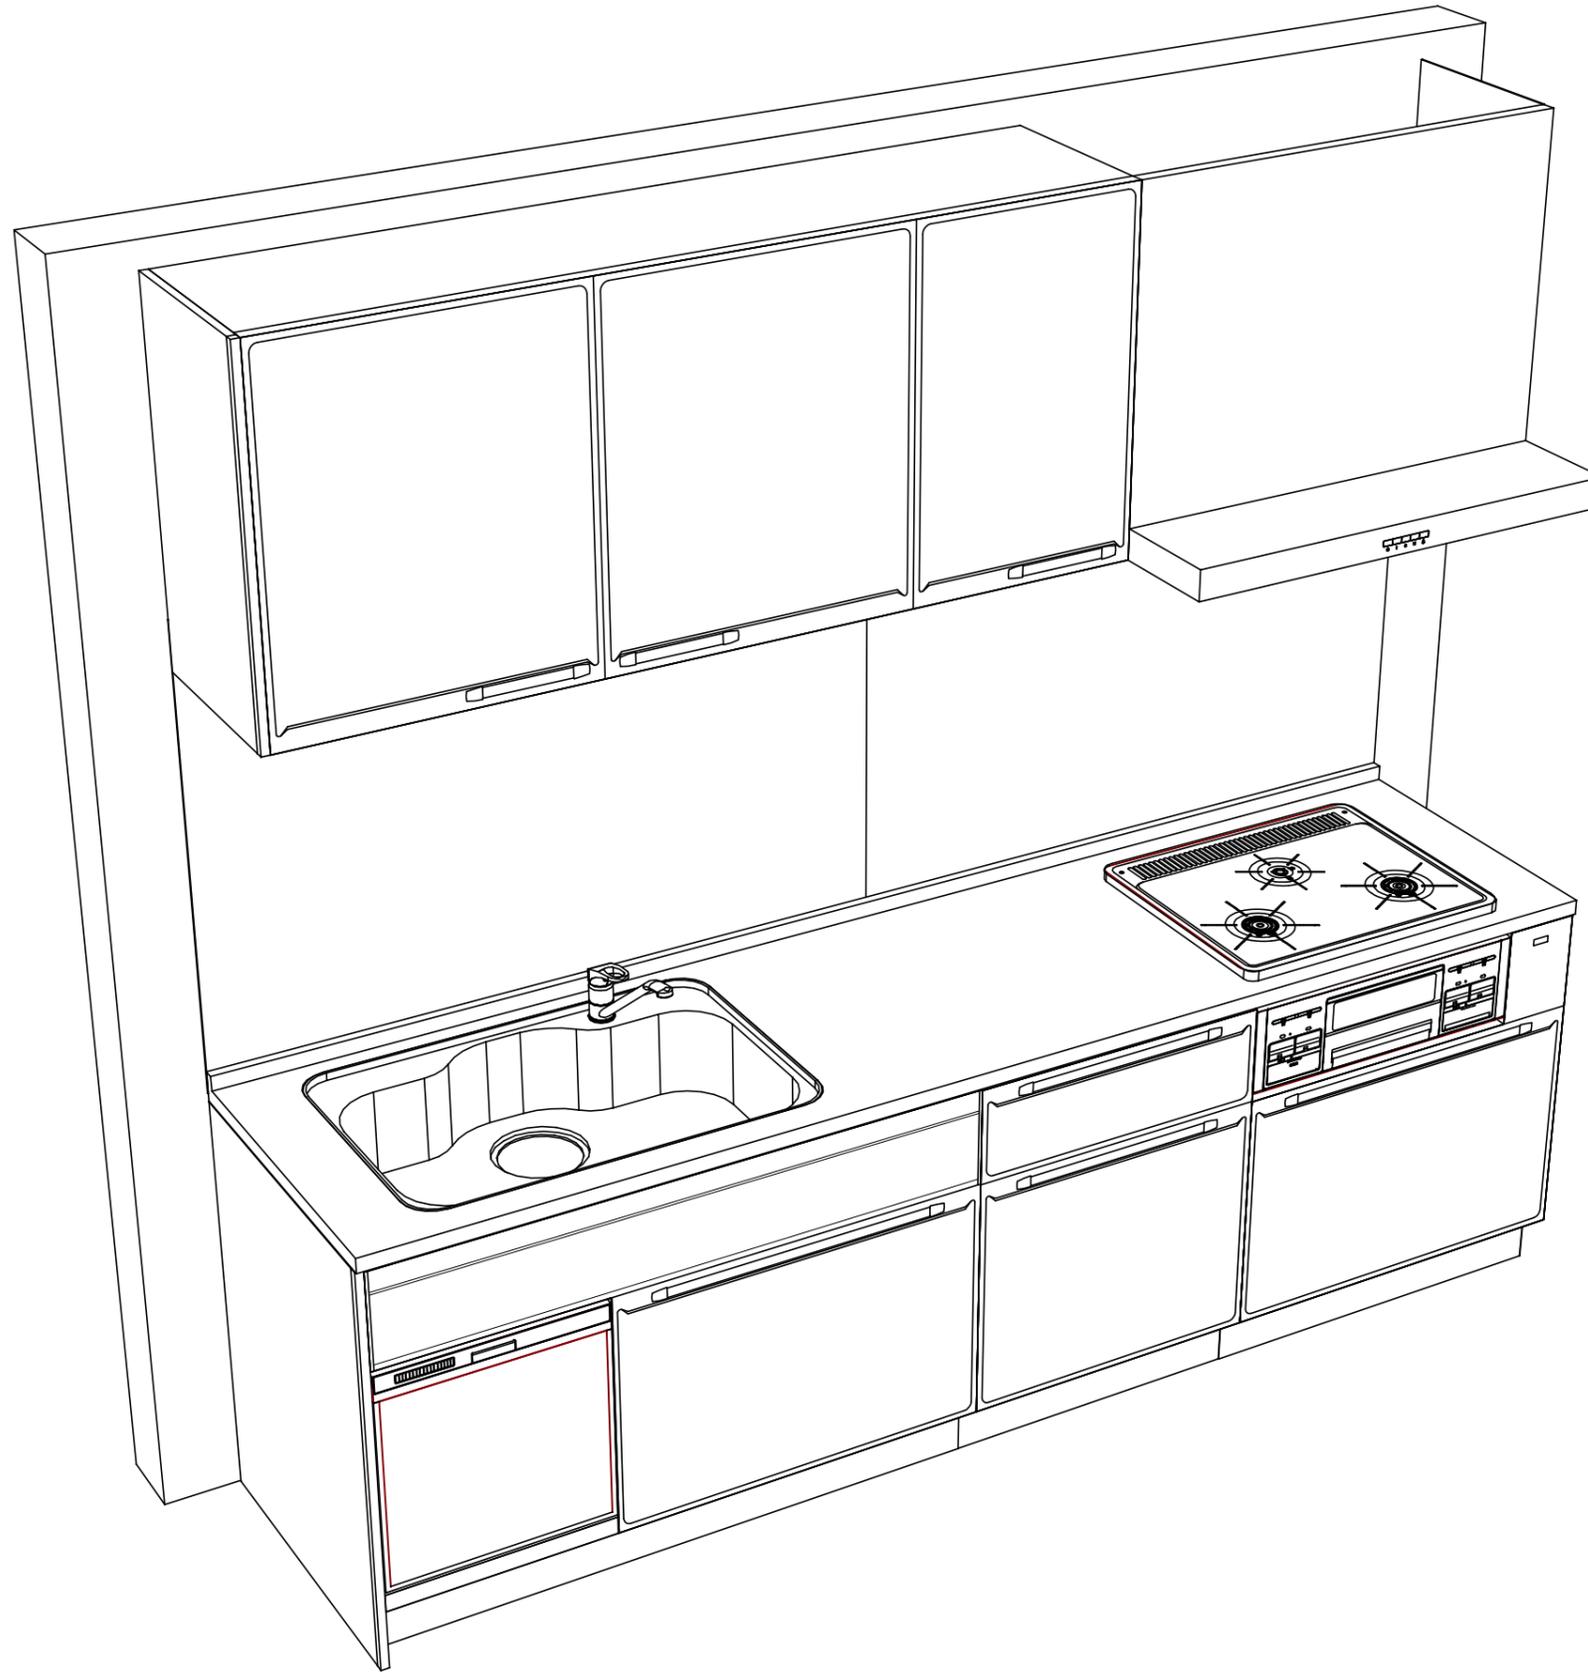

Takara standard  
 タカラスタンダード株式会社

現場名称： 郡山-いわきSR SK17様邸  
 現場番号： A5172781  
 いわき営業所

ホーローシステムキッチン Edel エーデル  
 プラン番号： 7205C-2004-0120T  
 担当営業：

姿図 2 縮尺： 1 / 30  
 作成日： 2020年4月14日  
 担当アドバイザー：

縮尺：A3サイズ等倍