

# ホーローシステムキッチン 御見積書

御名前 郡山-いわきSR SK17 様

業者 様

商品名 Edel エーデル

作成日 2022年3月29日  
プラン番号 7205C-2203-0204T  
現場番号 C2758908

タカスタンダード株式会社  
いわき営業所  
福島県いわき市平字下の町8番地の14  
TEL 0246-22-6201 / FAX 0246-22-6205

いわきショールーム  
TEL 0246-22-6181 / FAX 0246-22-6215

商品  
御見積金額 **¥503,500 (税込 ¥553,850)**

( )内の価格は税込価格<税率10%>を表示しています。

**(参考) 別途 商品組付費 ¥89,000 (税込 ¥97,900)**

商品御見積金額には商品組付費は含まれておりません。  
商品組付費は現場の状況により変動する事があります。  
又、給水・給湯・ガス・ダクト・電気等の接続工事は含まれておりません。

担当営業	担当アドバイザー	プラン作成者
		水野

## 備考

## 御見積仕様

(キッチン)

奥行	奥行65cm
キッチン本体サイズ	I型255cm
天板高さ	85cm
扉カラー	ライトグレー
キッチンパネル	ドラマチックホワイト
ワークトップ材質	人造大理石
カラー	シャインホワイト
水栓	ハンドシャワー水栓
食器洗い乾燥機	なし
加熱機器	60cmホーロートップガスコンロ
レンジ機器	なし
ガス種	LPG
周波数	50Hz

## 御確認事項

商品の仕様・価格等につきましては 予告なく変更する事がありますので、ご購入の際には、弊社 支店営業所等へお問い合わせ頂くか、カタログにてよくご確認下さるようお願い致します。

組立工事費には給水・給湯・ガス・ダクト・電気等の接続工事は含まれておりません。

御名前 郡山-いわきSR SK17

様

現場番号	C2758908	プラン番号	7205C-2203-0204T	作成日	2022/3/29
------	----------	-------	------------------	-----	-----------

## 御見積明細 キッチン

NO	商品名	仕様	品番	数量	単価	金額
1	人造大理石ワークトップ	らくエルシンク	MF17255 1ALW	1	86,500	86,500
2	シンクキャビネット	スライド(ソフトクローズ)	F-RNSM105 -5(ESF C	1	72,300	72,300
3	調理台キャビネット	スライド(2段引出し)(ソフトクローズ)	F-TDSZ075 -5(ESF C	1	47,500	47,500
4	コンロ用キャビネット	スライド(ソフトクローズ)	F-KTSZ075 R5(ESF C	1	43,000	43,000
5	水栓	ハンドシャワー水栓	KM5021TTK	1	32,500	32,500
6	ガス加熱機器(ホーロートップ)	片面焼き、シルバー	TN36V-60 P	1	42,000	42,000
【ベースキャビネット小計】				6		323,800
7	ウォールキャビネット	レンジフード横タイプ	W-M A165FR (ESF C-D	1	42,000	42,000
8	レンジフード	シロッコファン(シルバー色)	VUA-901AD (V)	1	36,000	36,000
	前幕板	高さ70cmタイプ、シルバー色	マエマク70VUA-640(V)	1	6,000	6,000
9	レンジフード別売部品	横化粧板、シルバー	ヨコゲショウイタVUA-700(V)	1	4,000	4,000
10	シロッコファン用排気金具	上方排気接続用	マルダクカナゲ(U)	1	3,000	3,000
11	エンドパネル	下台用	EP-XN-85 (ESF B-1	1	9,000	9,000
12	エンドパネル	ウォールキャビネット、電動昇降、VUSVDS用	EP-WM (ESF B-1	1	6,500	6,500
13	エンドカバー	扉・スライド用	EC-ME -85(WK)	1	5,500	5,500
14	施工キット		PZ-ST セコウキット(S)-1	1	3,500	3,500
15	どこでもラック(スクエアタイプ)	タオルハンガーL、ホワイト	MGSK タオルハンガ-L (W	2	2,500	5,000
	どこでもラック(スクエアタイプ)	アタッチメント(小物トレイ)	MGAK コモノトレ-35S (W	2	500	1,000
16	どこでもラック	フキン掛け(上面取付タイプ)	MGSK ウィフキンカケ (W	1	2,500	2,500
17	かくせるラック	まな板立て	MGTS-300M	1	3,100	3,100
18	水切り	らくエルシンク用	ミズキリSGN-B	1	3,500	3,500
19	ゴミポケット	らくエルシンク用	ゴミポケットSGN	1	2,000	2,000
20	吊戸下ホーローパネル	直線用、ホワイト	PZT -185 (SW)	1	9,000	9,000
キッチン合計				24		¥465,400

御名前 郡山-いわきSR SK17

様

現場番号	C2758908	プラン番号	7205C-2203-0204T	作成日	2022/3/29
------	----------	-------	------------------	-----	-----------

## 御見積明細 キッチンパネル

NO	商品名	仕様	品番	数量	単価	金額
1	ホーローキッチンパネルPタイプ	フロントパネル135、ドラマチックホワイト	PZFN-135 (IDW)	2	14,800	29,600
2	KP用エッジセット	樹脂製、ホワイト	KPEッジセットJ(MW)-2	1	2,800	2,800
3	パネル施工キット	シリコン色(ホワイト)	パネルセコウキットS(W)-1	1	5,700	5,700
キッチンパネル合計				4		¥38,100

商品総合計	28	¥503,500
-------	----	----------

御見積明細の価格には消費税は含まれておりません。別途消費税が必要となります。

**(参考) 別途 商品組付費**

キッチン商品組付費 ¥55,000 (税込 ¥60,500)





キッチンパネル商品組付費 ¥34,000 (税込 ¥37,400)

商品組付費は現場の状況により変動する事があります。又、給水・給湯・ガス・ダクト・電気等の接続工事は含まれておりません。

( )内の価格は税込価格&lt;税率10%&gt;を表示しています。

- 必ずご確認ください。
  - ・天井高さ、吊戸棚・レンジフード取付高さをご確認ください。
  - ・《 》内寸法は参考寸法です。
- 表示記号について
  - ・KP：キッチンパネル

■《20》吊戸下ホーローパネルあり

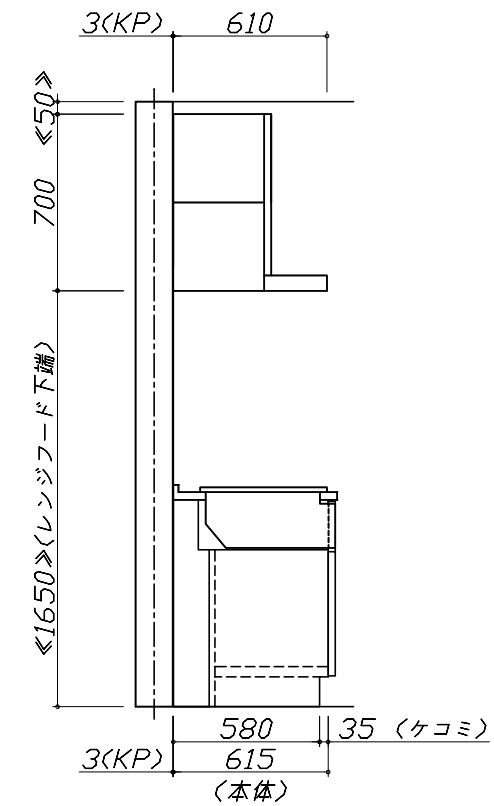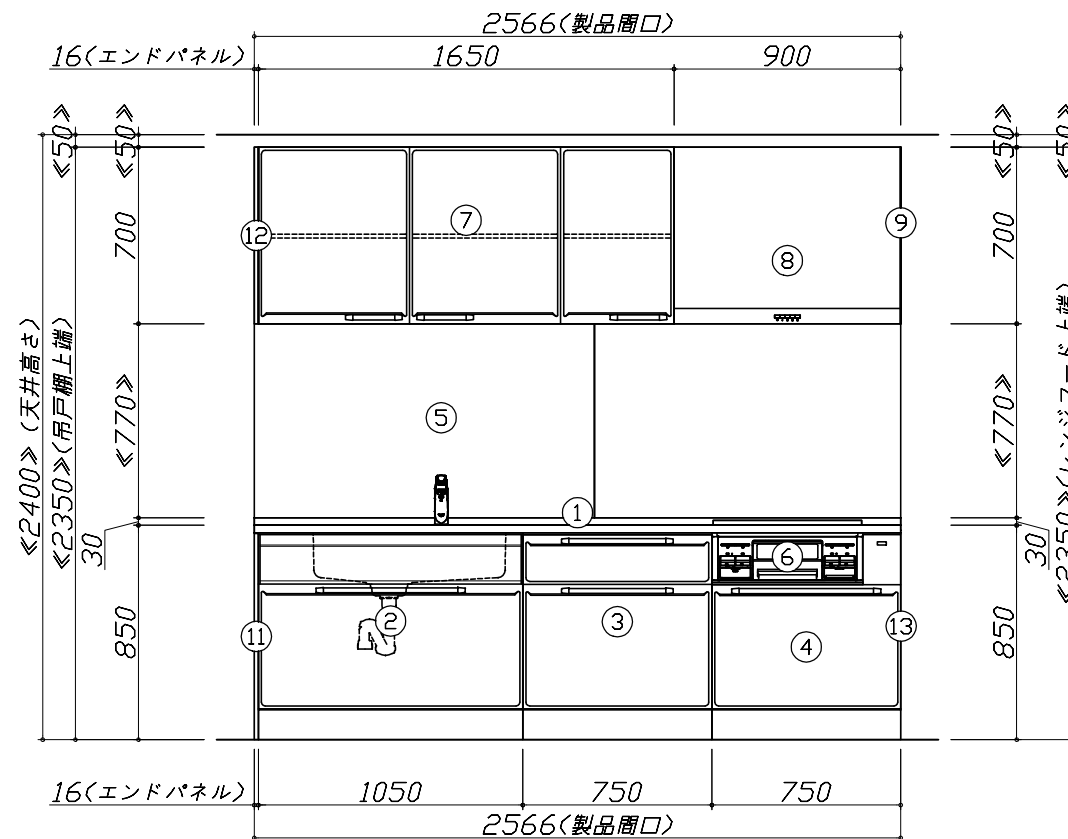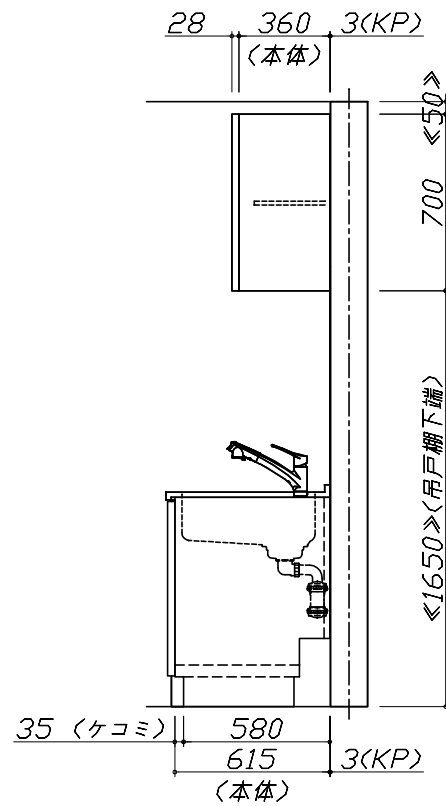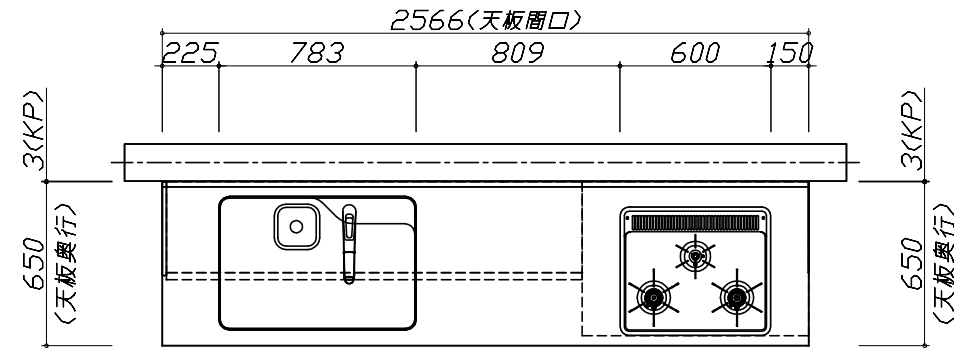


**Takara standard**  
タカラスタンダード株式会社

現場名称： 郡山-いわきSR SK17様邸  
現場番号： C2758908  
いわき営業所

ホーローシステムキッチン Edel エーデル  
プラン番号： 7205C-2203-0204T  
担当営業：

姿図 1 縮尺： 1 / 30  
作成日： 2022年3月29日  
担当アドバイザー：

縮尺：A3サイズ等倍

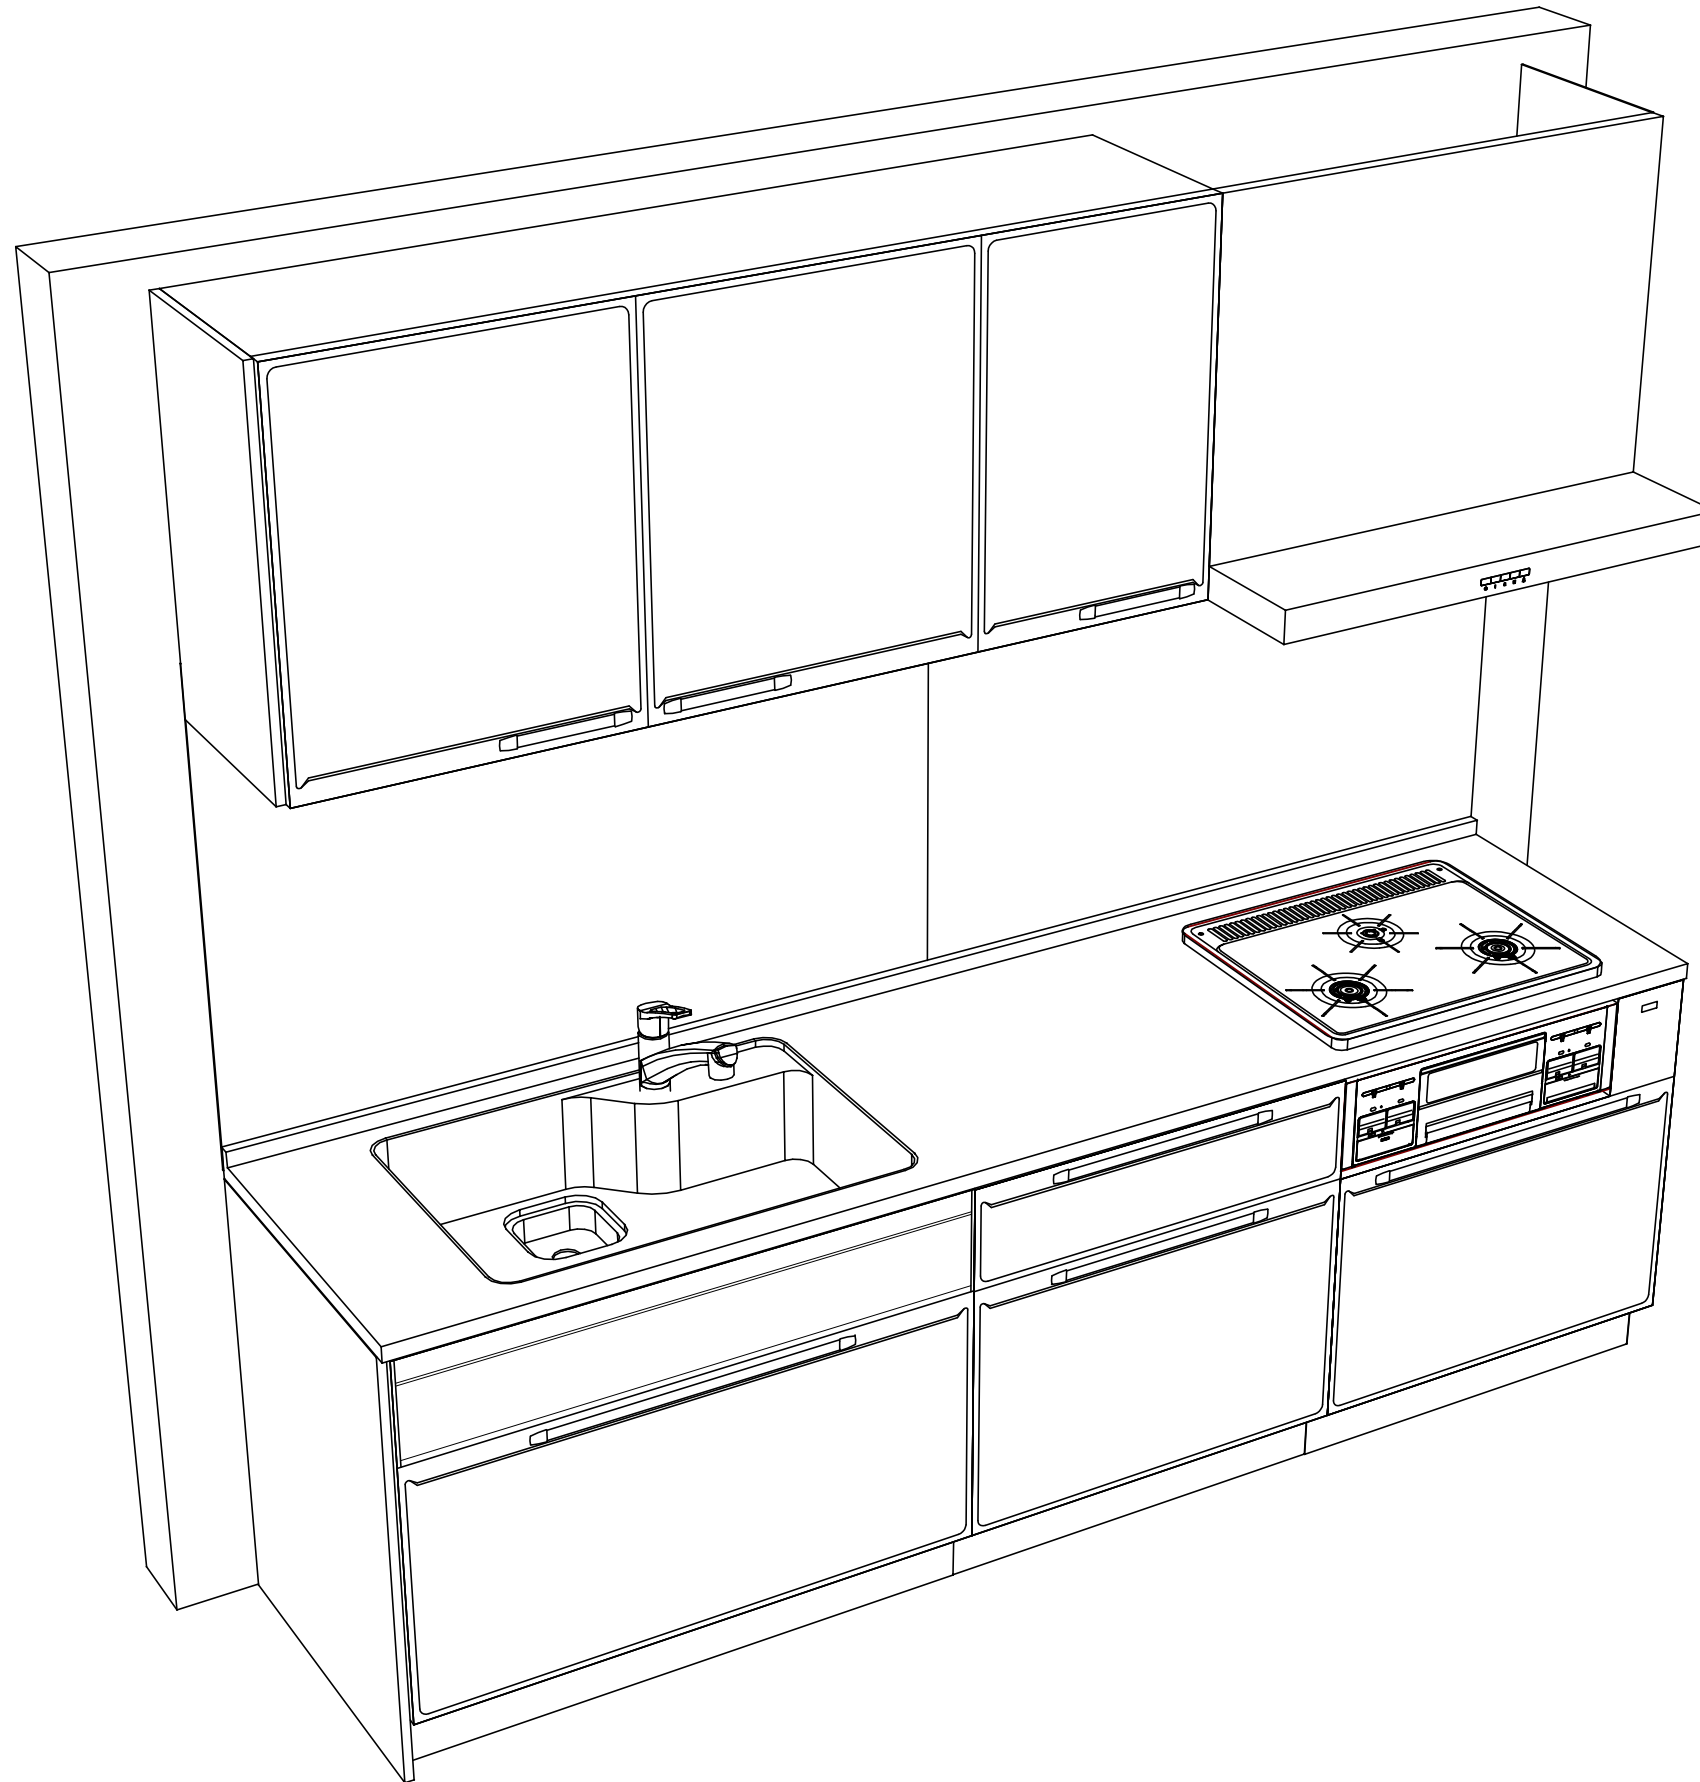

Takara standard  
タカラスタンダード株式会社

現場名称： 郡山-いわきSR SK17様邸  
現場番号： C2758908  
いわき営業所

ホーローシステムキッチン Edel エーデル  
プラン番号： 7205C-2203-0204T  
担当営業：

姿図 2 縮尺： 1 / 30  
作成日： 2022年3月29日  
担当アドバイザー：

縮尺：A3サイズ等倍