

ページ 1/4

No.*

御名前 新潟-上越SR SK10

様

現場番号	C4739639	プラン番号	2410E-2508-0037T	作成日	2025/8/9
------	----------	-------	------------------	-----	----------

御見積明細 キッチン

★ 御見積のカラー表示は参考です。最終発注時には必ず御確認下さい。

NO	商品名	仕様	品番	数量	単価	金額
1	人造大理石ワークトップ	Zシンク(小物置き)	MDIJ255 PDLW	1	88,500	88,500
2	シンクキャビネット	スライド・シンク下食洗	F-RRXR120KL5(VSIVG	1	98,500	98,500
	食器洗い乾燥機用下飾り		シタサリDWP45-5(VSIVD	1	4,500	4,500
3	食器洗い乾燥機	引出し式(シルバー色)	EW-45R3ST	1	111,000	111,000
4	食器洗い乾燥機用前面パネル	扉同色	P-DWP45P (SI)	1	4,500	4,500
5	調理台キャビネット	足元スライド(3段引出し)	F-TFVZ060 -5(VSIVG	1	80,000	80,000
6	コンロ用キャビネット	足元スライド、ミキリ対応	F-KTVZ075JR5(VSIVG	1	84,500	84,500
7	水栓	エコタイプハンドシャワー水栓	KM5021TTKE	1	36,500	36,500
8	ガス加熱機器(ハイパーガラスコート)	片面焼き	TN72AV60CB	1		
	ガス加熱機器(本体)	シルバー	TN72AV60C	1	91,500	91,500
	ガス加熱機器(トッププレート)	クリアパールライトベージュ	TN72-60TP-CB	1	26,000	26,000
【ベースキャビネット小計】				11		625,500
9	レンジフード(本体)	シロッコファン、シルバー	VRAT-902ADL(V)	1	76,000	76,000
	レンジフード前面パネル(梁欠き対応用)	シルバー色	VZP-90-655(V)	1	5,500	5,500
10	レンジフード別売部品	エンドパネル、シルバー	VEP-655(V)	1	4,500	4,500
11	エンドパネル	奥行65cmキャビネット用	EP-XN-85 (VSIVD	1	10,500	10,500
12	前台輪カバー		P-DC120 -5(W)	1	4,000	4,000
13	前台輪カバー		P-DC073 -5(W)	1	3,500	3,500
14	前台輪カバー		P-DC060 -5(W)	1	3,500	3,500
15	米びつ	容量11kg用	コメびつ-H	1	3,000	3,000
16	どこでもラック(スクエアタイプ)	小物置きL+フック、ホワイト	MGSK コモノフックL (W	1	3,900	3,900
17	間仕切り名人	Tタイプ、間口45・60cm用	MGマジキリP TL 1	3	3,900	11,700
18	施工部材		シリコン(ホワイト2)	2	1,000	2,000
キッチン合計				25		¥753,600

御見積明細 周辺収納

NO	商品名	仕様	品番	数量	単価	金額
19	ウォールキャビネット	周辺用吊戸、耐震ラッチ付	W-M L060 -P(VSIVF-D	1	31,000	31,000
20	吊戸用昇降棚	間口60cm用	TDUR-601(N)	1	29,000	29,000
21	トールユニット上台	奥行45cm、開き扉タイプ、H2300用、耐震ラッチ付	O-UAAL060 -PGVSIVF-D	1	78,000	78,000
22	トールユニット下台	奥行45cm、開き扉タイプ、台輪ホワイト	O-DDTL060 -5(VSIVFW	1	49,000	49,000

御名前 新潟-上越SR SK10 様

現場番号	C4739639	プラン番号	2410E-2508-0037T	作成日	2025/8/9
------	----------	-------	------------------	-----	----------

御見積明細 周辺収納

NO	商品名	仕様	品番	数量	単価	金額
23	家電収納ユニットカウンター	奥行45cm、人造大理石、シャインベージュ	C-DE060NU (M)-1	1	23,000	23,000
24	家電収納ユニットキャビネット	スライド、台輪ホワイト	F-HYSL060 -5(VSIVGW-1	1	88,500	88,500
25	見切り対応フィラー	トールユニット用、ホワイト	ミキリトール10(WK)	1	1,000	1,000
26	エンドパネル	周辺用ミドル吊戸用(H700)	EP-WMN (VSIVD	1	8,000	8,000
27	エンドパネル	吊戸・トール間用H560	EP-OA-IM (VSIVD	1	7,500	7,500
28	エンドパネル	奥行45cmハイカウンター・家電収納用	EP-NIG-85 (VSIVD	1	12,500	12,500
29	施工部材		シリコン(ホワイト2)	1	1,000	1,000
周辺収納合計				11		¥328,500

御見積明細 キッチンパネル

NO	商品名	仕様	品番	数量	単価	金額
1	ホーローキッチンパネルHDタイプ	フロントパネル150、アウリジーナタイル	PZFN-150 (QRV)	1	18,300	18,300
2	ホーローキッチンパネルHDタイプ	サイドパネル、アウリジーナタイル	PZS-90 (QRV)	1	30,400	30,400
3	ホーローキッチンパネルPタイプ	窓パネル150、マーブルベージュ	PZW -150 (MBN)	1	9,400	9,400
4	パネル施工キット	シリコン色(アイボリー)	パネルセコウキットS(I)-1	2	5,700	11,400
5	KP用エッジセット	樹脂製、ベージュ	KPエッジセットJ (MB)-2	1	2,800	2,800
6	KP用エッジセット	窓枠用(樹脂製)、ベージュ	KPエッジJ-D3M(MB)-3	1	3,300	3,300
7	ホーローキッチンパネルHDタイプ	窓パネル150、アウリジーナタイル	PZW -150 (QRV)	1	13,700	13,700
キッチンパネル合計				8		¥89,300

商品総合計	44	¥1,171,400
-------	----	------------

御名前 新潟-上越SR SK10 様

現場番号	C4739639	プラン番号	2410E-2508-0037T	作成日	2025/8/9
------	----------	-------	------------------	-----	----------






商品組付費		数量	金額
1	本体組付費	1	122,500
2	キッチンパネル組付費	1	37,000
商品組付費合計			¥159,500

その他費用		数量	金額
現場配送費		1	8,000
配送費他合計			¥8,000

商品御見積金額	¥1,338,900
---------	------------

- ※ 御見積明細の価格には消費税は含まれておりません。別途消費税が必要となります。
- ※ 商品組付費には搬入・商品組付等の費用を含んでいます。
- ※ 商品組付費は現場の状況により変動する事があります。
- 又、給水・給湯・ガス・ダクト・電気等の接続工事は含まれておりません。

■必ずご確認ください。
・天井高さ、吊戸棚・レンジフード取付高さをご確認ください。
・《 》内寸法は参考寸法です。
■表示記号について
・KP：キッチンパネル

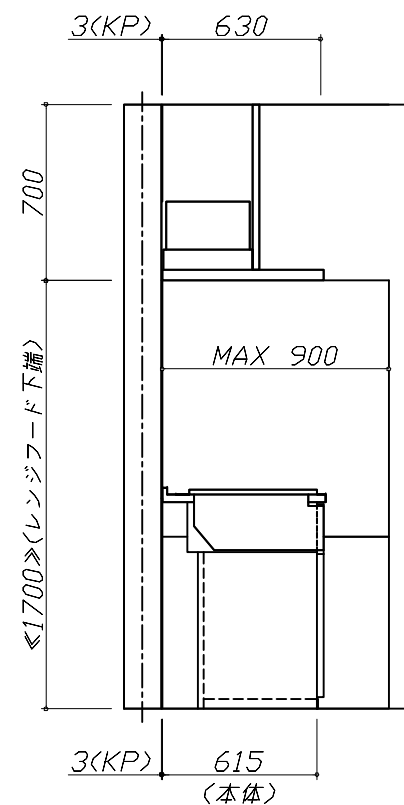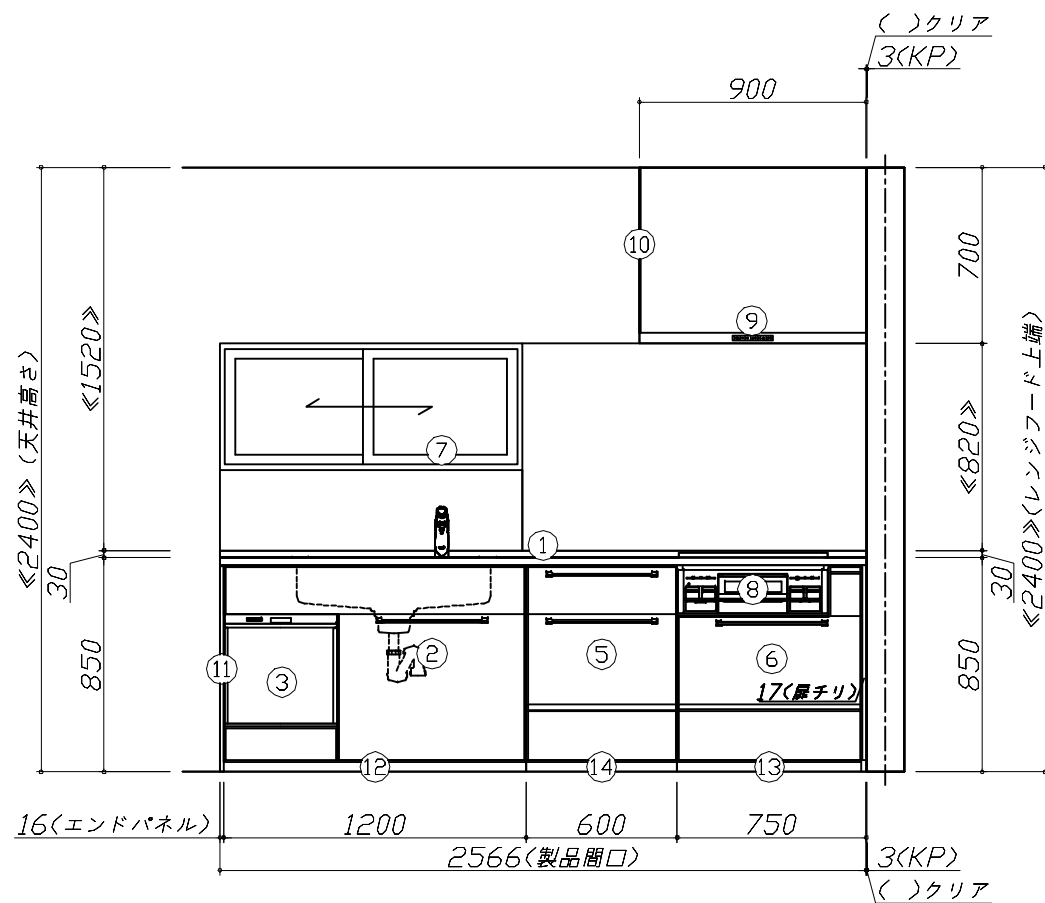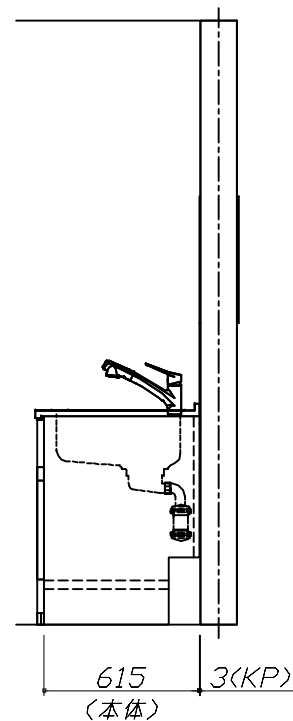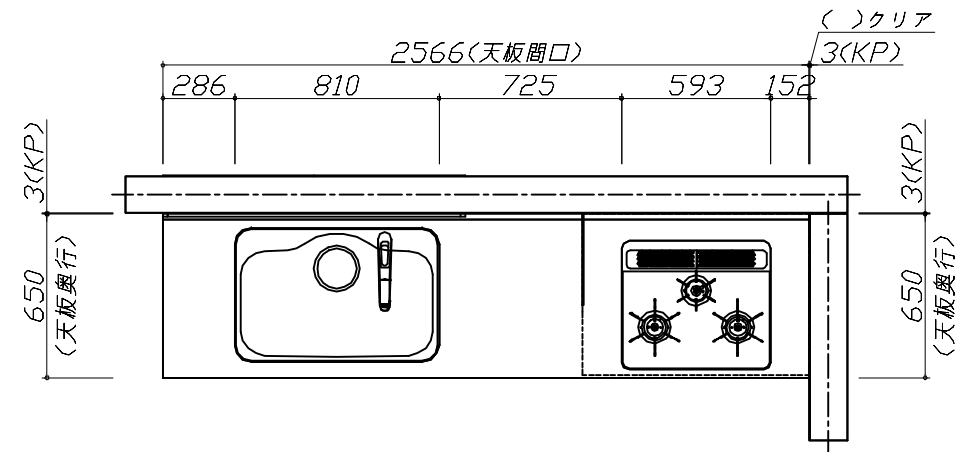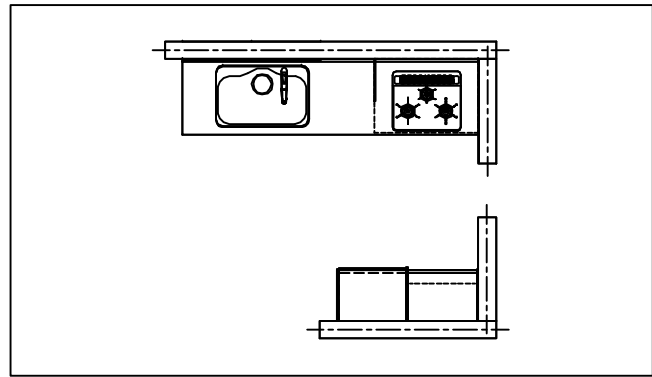

Takara standard
タカラスタンダード株式会社

現場名称： 新潟-上越SR SK10様邸
現場番号： C4739639
上越営業所

ホーローシステムキッチン Treasia トレーシア
プラン番号： 2410E-2508-0037T
担当営業：

姿図 1
縮尺： 1 / 30
作成日： 2025年8月9日
担当アドバイザー：





縮尺：A3サイズ等倍

■必ずご確認ください。

- ・天井高さ、吊戸棚・レンジフード取付高さをご確認ください。
- ・《 》内寸法は参考寸法です。


■表示記号について

- ・KP：キッチンパネル

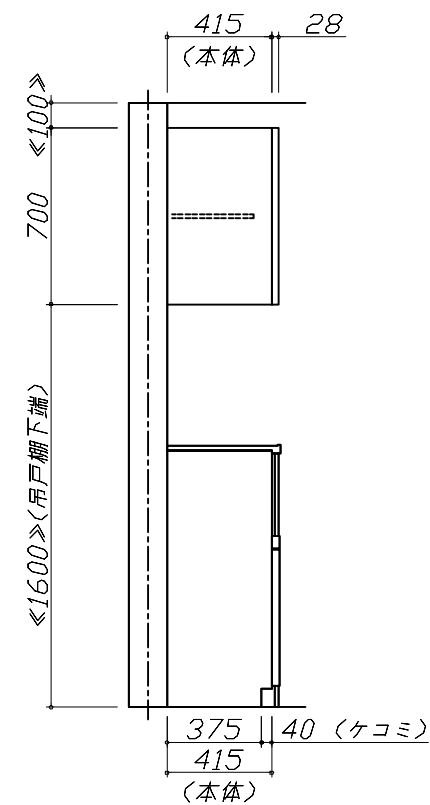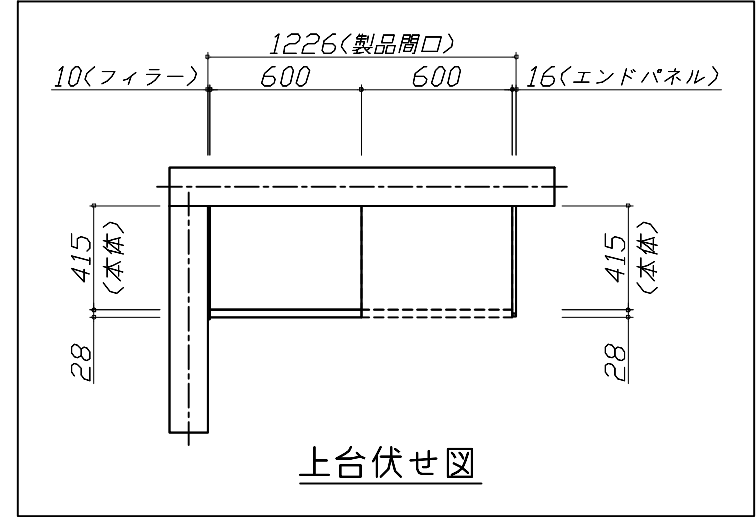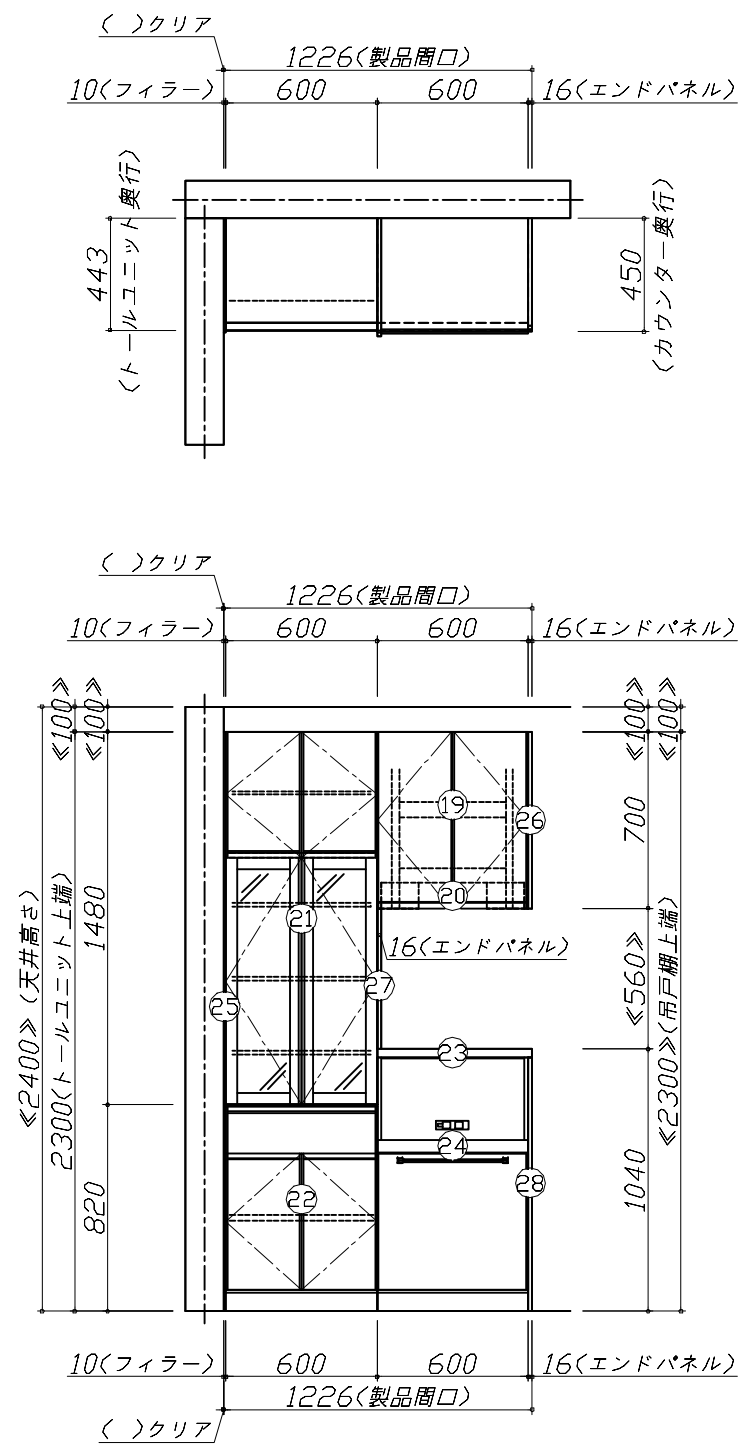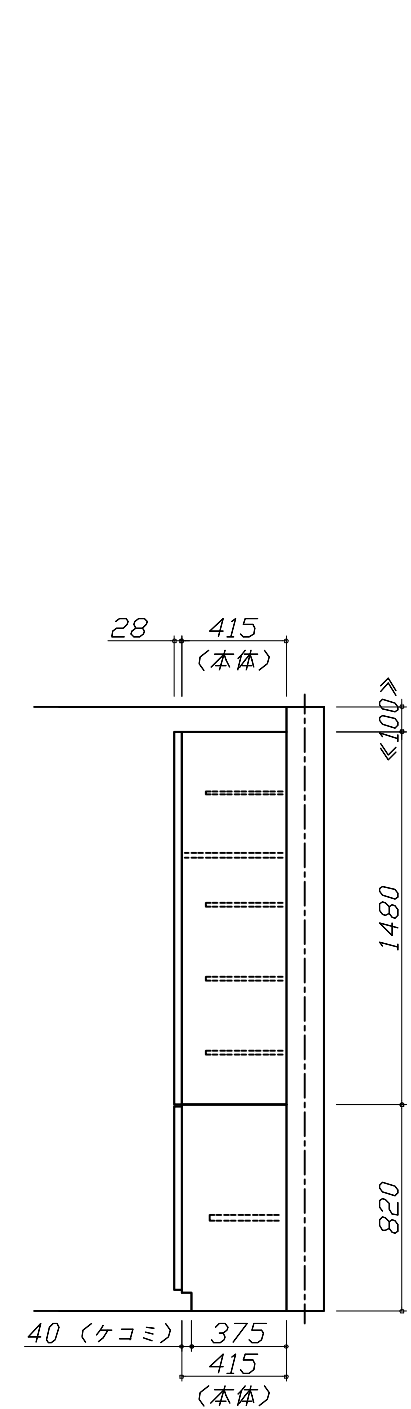

Takara standard タカラスタンダード株式会社	現場名称： 新潟-上越SR SK10様邸	ホーローシステムキッチン Treasia トレーシア	姿図 2	縮 尺： 1 / 30
	現場番号： C4739639	プラン番号： 2410E-2508-0037T	作成日： 2025年8月9日	
	上越営業所	担当営業：	担当アドバイザー：	

縮尺：A3サイズ等倍

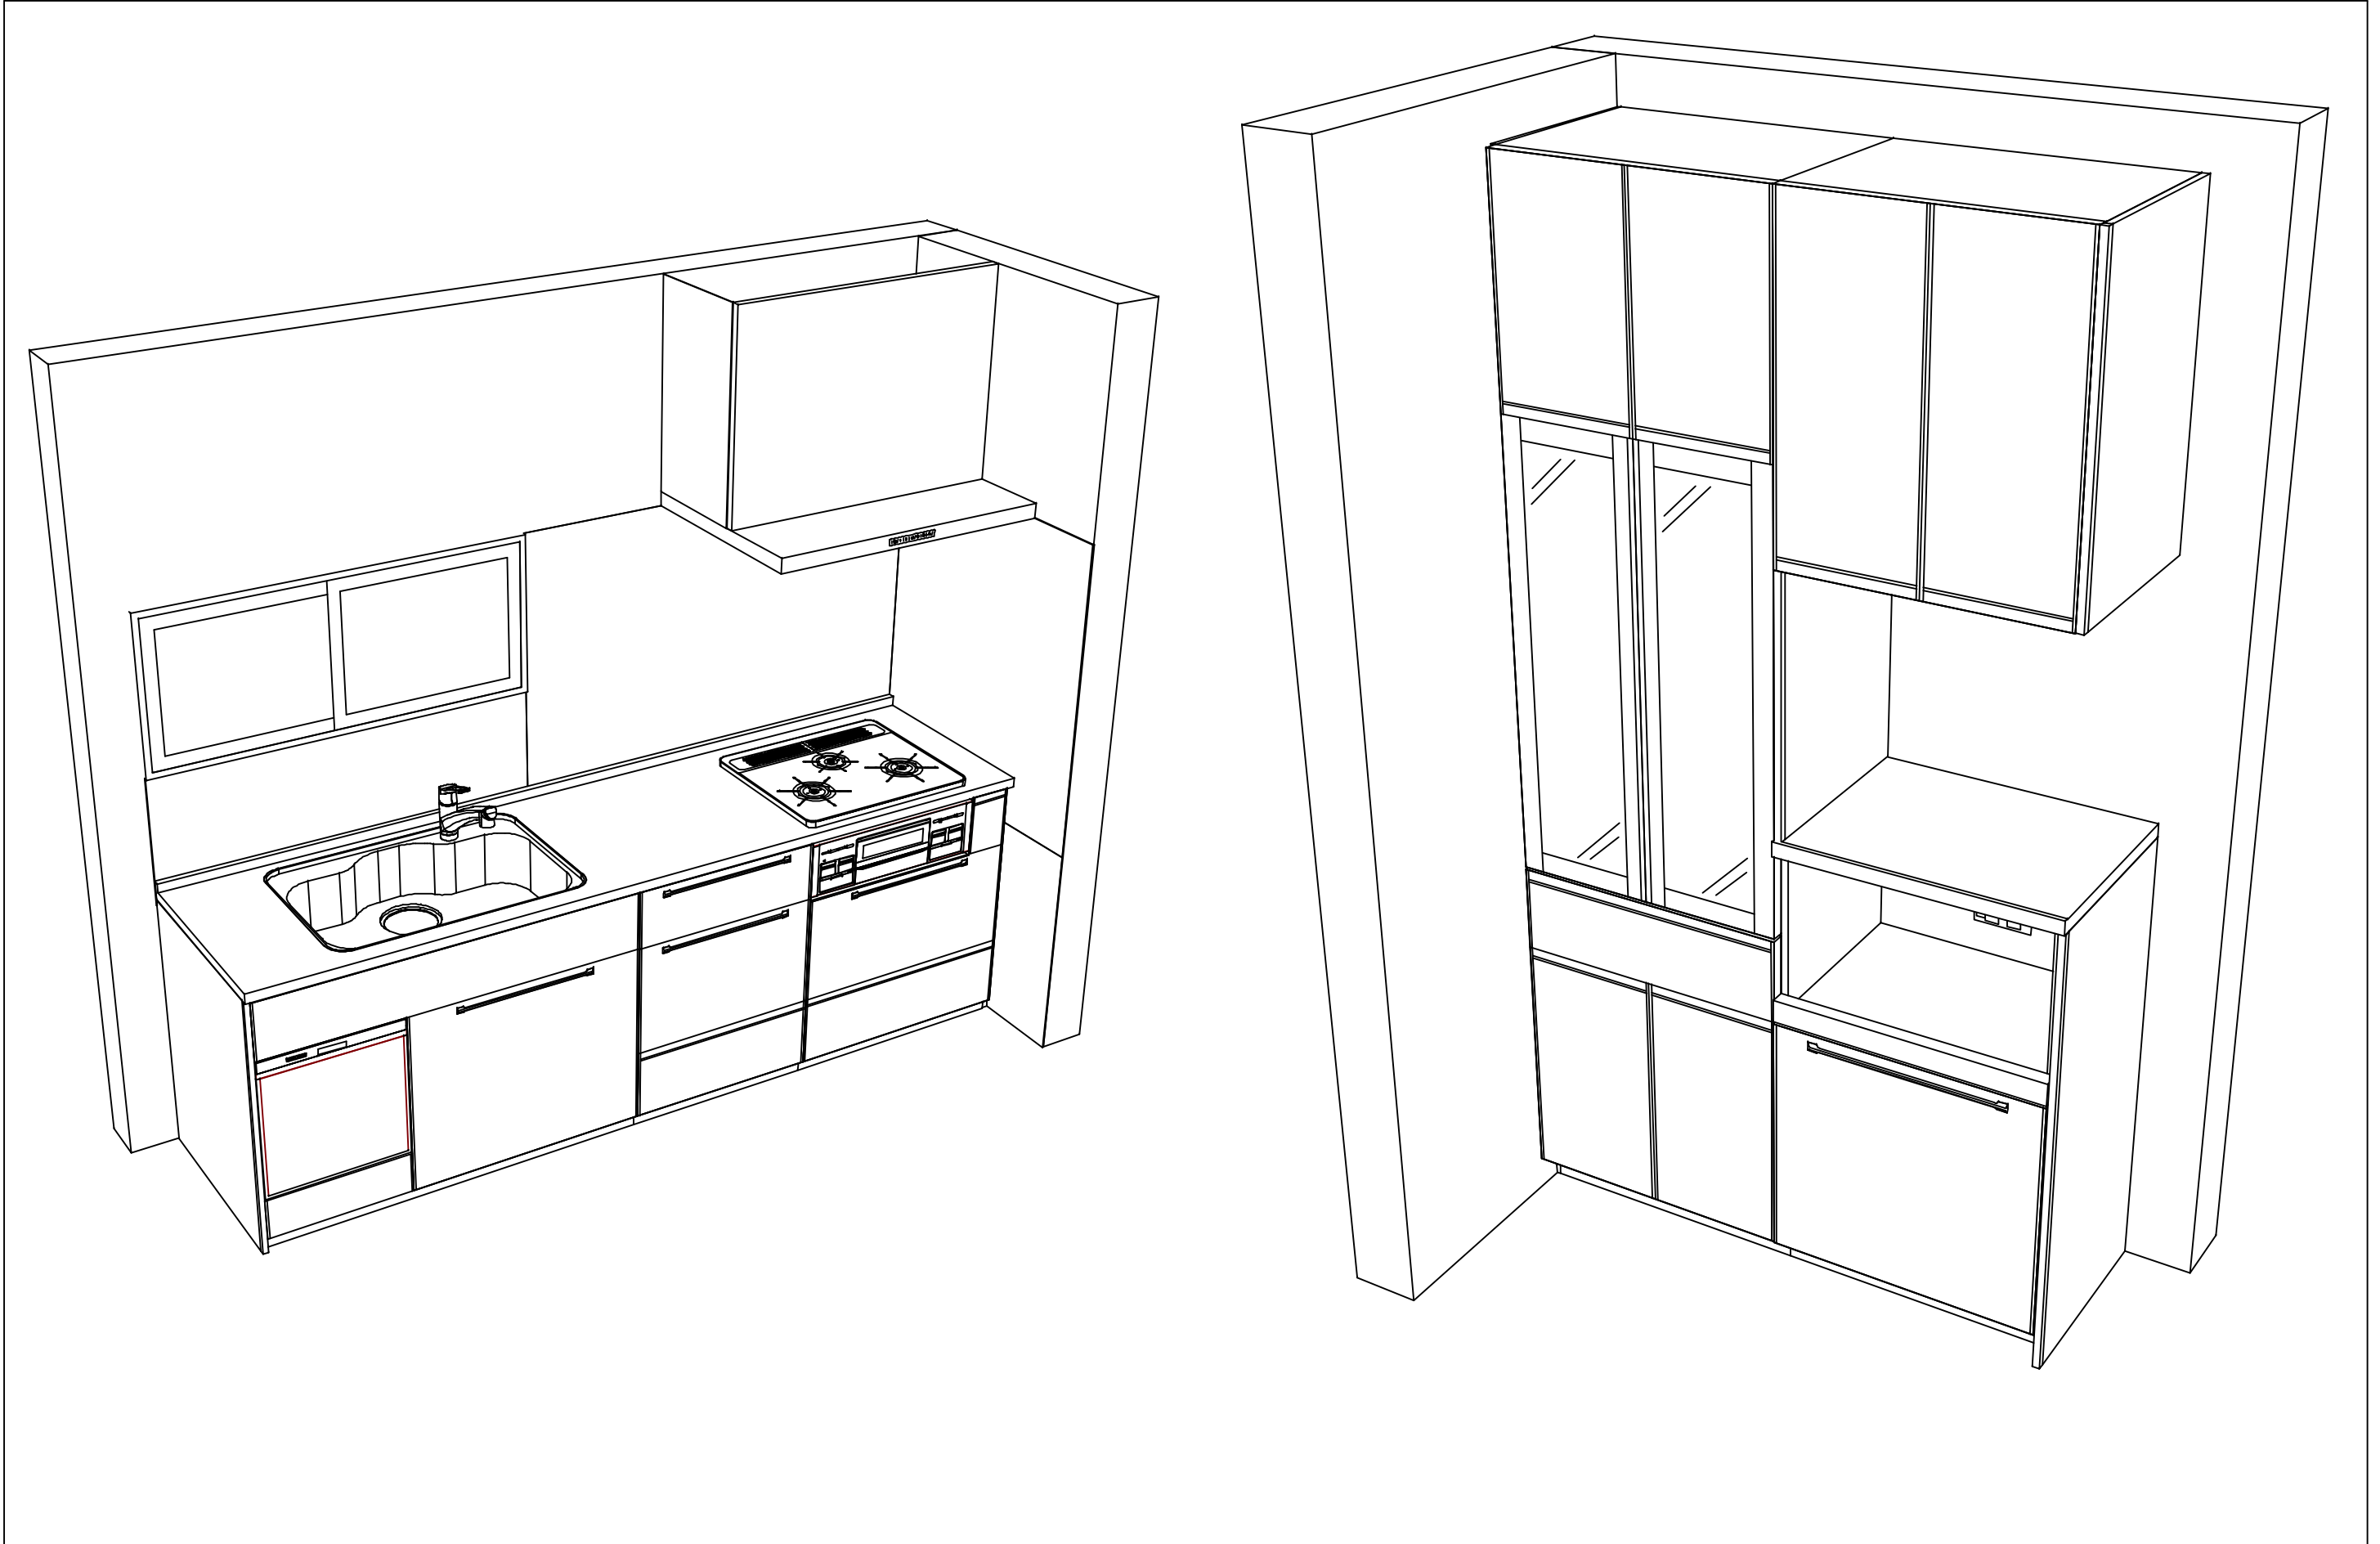

Takara standard タカラスタンダード株式会社	現場名称： 新潟-上越SR SK10様邸	ホーローシステムキッチン Treasia トレーシア	姿図 3	縮 尺： 1 / 30
	現場番号： C4739639	プラン番号： 2410E-2508-0037T	作成日： 2025年8月9日	
	上越営業所	担当営業 ：	担当アドバイザー：	

縮尺：A3サイズ等倍

■商品仕様概要

商品仕様	商品シリーズ	ホーローシステムキッチン TREASIA トレーシア
	タイプ	足元スライドタイプ
	扉カラー	フローア体*リ・シルバーモル
	引手種類	ハンドル引手タイプ
	天板形状・周口	I型255cm －
	奥行	奥行65cm
	天板高さ	85cm
	キッチンパネル	有
	キッチンパネルカラー	HDタフ*：アクリルタイル
	見切り・エッジ材	－

■商品仕様書（キッチン側）

品目	仕様			備考
天板	材質	人造大理石	色 シェインベージュ	
	シンク	ステンレスシンク（Z）	色 ステンレス	
	部品	－		
		－		
		－		
		－		
下台	本体	ホーロー製	色 ホワイト	
	底板	ホーロー製		*一部木製を使用する箇所あり
	引出し	ホーロー製		*一部木製を使用する箇所あり
	レール・丁番	ソフトクローズレール		
	部品(標準)	かくせるホーローボックス		
	部品(オプション1)	－		
	部品(オプション2)	－		
設備仕様（下台）	水栓1	KM5021TTKE		
	水栓2	－		
	食器洗い乾燥機	EW-45R3ST	色 シルバー	125V-15A・アース端子付コンセント
	加熱機器(本体)	TN72AV60CB	色 シルバー	
	加熱機器(トッププレート)	ハイパーガラスコートトップ	色 クリアパールライト ベージュ	
	加熱機器(レンジ)	－		
吊戸棚	本体	－		
	耐震ラッチ	－		
	部品	－		
レンジフード	品名	VRAT-902ADL(V)	色 シルバー	125V-15A (2芯コンセント)
	ファン仕様	シロッコファン（排気タイプ）		
	部品	－		
		－		
		－		
		－		
設備仕様（上台）	照明ユニット	－		
	アイラック	－		
	電動昇降吊戸棚	－		
	昇降棚	－		
エンドパネル	材質	ホーロー製	色 フローラルアイボリー	
		－		
		－		
天井幕板	品名	－		

■商品仕様書（周辺収納側）

品目	仕様			備考
周辺仕様	周辺扉カラー	フローア体*リ・シルバーモル		
	周辺引手タイプ	ハンドル引手タイプ		
	キッチンパネル	なし		
トールユニット	本体	木製	色 ホワイト	
	底板	木製		
	引出し	ホーロー製		
	レール	ソフトクローズレール		
	丁番	－		
	耐震ラッチ	有		
カウンターユニット	部品	棚板		
	本体	－		
	底板	－		
	レール	－		
家電収納	本体	ホーロー製	色 ホワイト	100V
	部品	－		
周辺カウンター	材質	人造大理石	色 シェインベージュ	
吊戸棚	本体	化粧ボード	色 ホワイト	
	耐震ラッチ	有		
	部品	棚板		
設備仕様（上台）	アイラック	－		
エンドパネル	材質	ホーロー製	色 フローラルアイボリー	
天井幕板	品名	－		


基本工事区分について

本説明書は、キッチンの本体組立・設置と関連工事（建設工事）である 大工工事、電気工事、ガス配管工事、管工事（給排水）などと区別して説明しています。

建設工事は関連する法令・規定に従って法的有資格者による工事が必要になります。

流通業者様からの発注で下請けとして本体の「取付・設置」を行う場合は、建設工事部分とキッチン本体「取付・設置」を区別して行ってください。

設置前工事、設置後工事の一部でも含む場合は、建設工事となります。

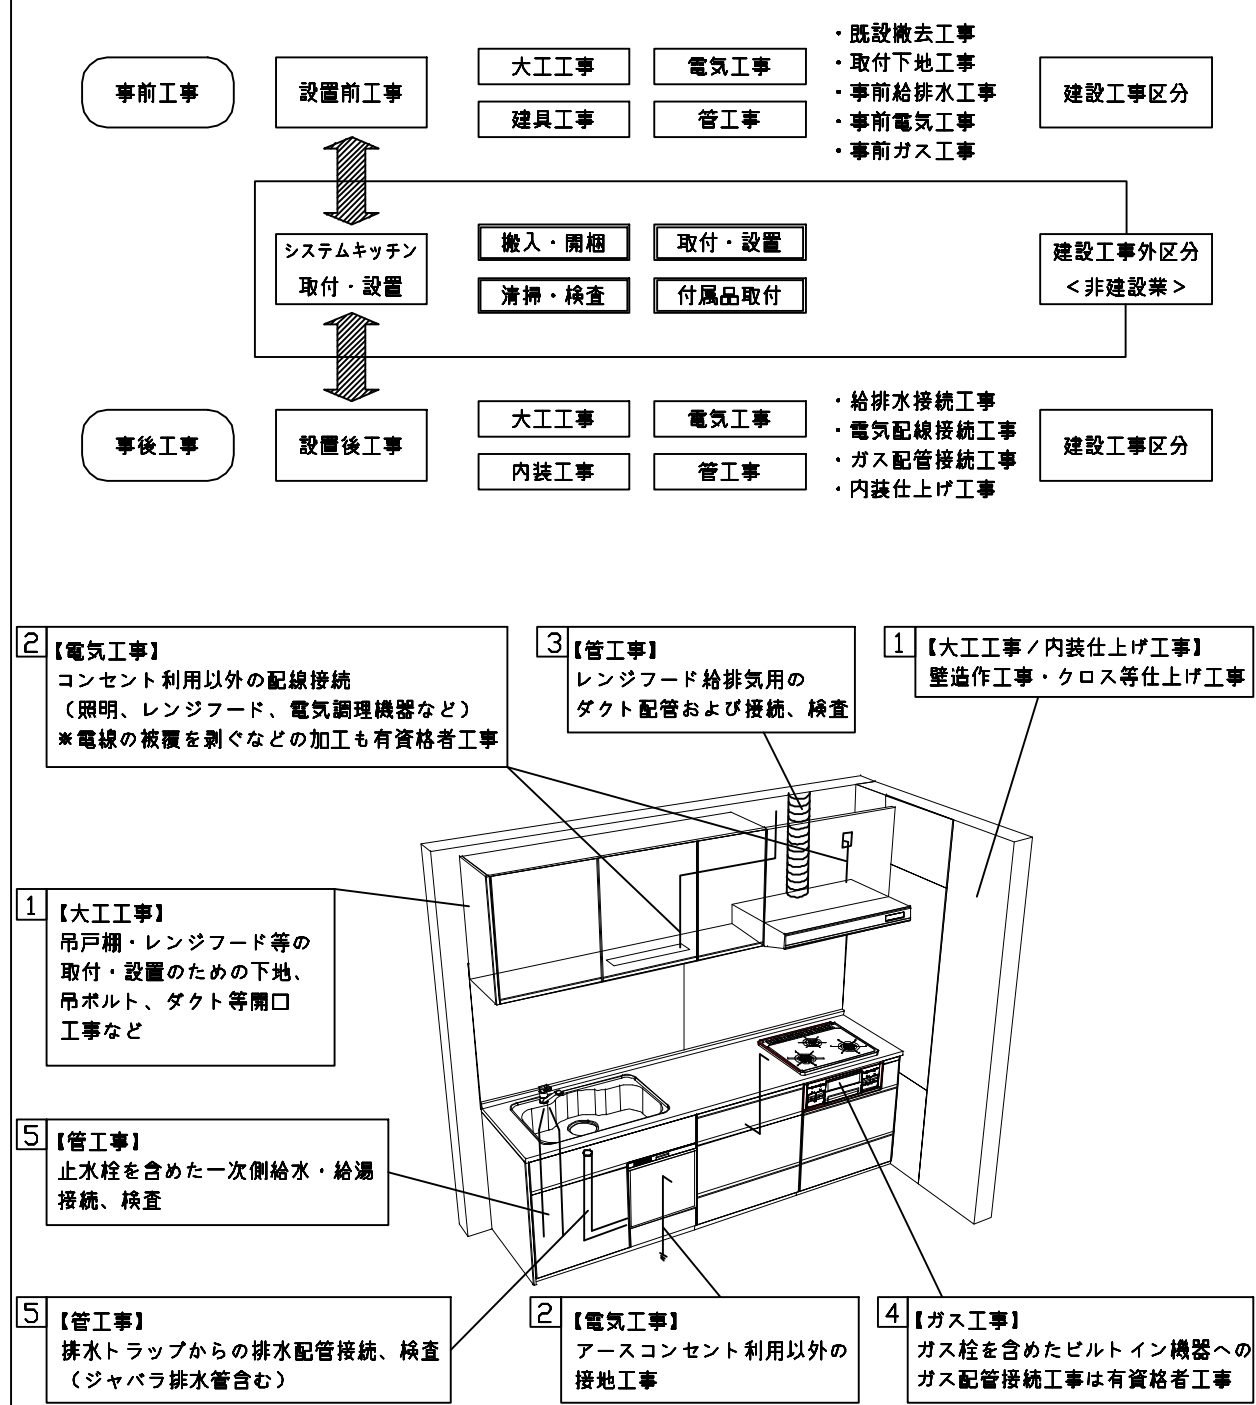

■システムキッチン 工事区分

参考：キッチン・バス工業会『工事区分ガイドライン』

工事区分	部位 (図)	業種区分	作業名称（区分）	建設工事			建設工事外		作業内容
				大工 工事	管 工事	電気 工事	設備・ガス機器設置	キッチン取付	
設置前工事	1 3	大工 管	外壁の開口工事	○	○				レンジフードのダクト用の建築壁の穴あけ工事
			建築壁の下地処理工事	○					ウォールキャビネット等の取付のための壁下地処理工事
			幕板取付壁下地処理工事	○					天井・壁等の幕板等取付のための下地処理工事
			アンカー、吊ボルト工事	○					吊戸棚、レンジフード等のアンカー、吊ボルト工事
			換気機器用ダクトの関連工事		○	○			建築物の事前ダクト配管等の工事
	2	電気	キッチンパネル下地処理工事	○					キッチンパネルを貼るための建築壁の下地処理工事
			レンジフードの電気工事			○			建築の屋内配線と配線器具（コンセント）工事
			I H調理機器の電気工事			○			I H調理機器専用の200Vの事前電気工事
			ウォールキャビネット部分の電気工事			○			照明器具等の電気工事
			電動昇降吊戸棚の電気工事			○			電動昇降吊戸棚の専用電源・アース工事
			食器洗い乾燥機の電源・アース工事			○			食器洗い乾燥機の専用電源・アース工事
	4	ガス	水栓の電気工事			○			タッチレス水栓、アルカリイオン整水器の電気工事
			ガス調理機器のガス配管工事		○				ガス調理機器用の事前ガス配管工事
	5	管	排水配管の立上げ工事		○				キッチン排水用の所定位置への排水配管立上げ工事
			給水・給湯配管の立上げ工事		○				キッチン専用の所定位置への給水給湯配管立上げ工事
			食器洗い乾燥機の給排水配管工事		○				食器洗い乾燥機用の専用給水(給湯)・排水配管事前工事
システムキッチン 本体取付・設置		建設工事 外区分	キッチンパネルの取付 【注記 1】					☐	製品を加工して建築下地へ取付
			製品間のシリコン充填 【注記 2】					☐	製品間の隙間を仕上げる処理作業
			レンジフードの取付 【注記 1】					☐	本体及び化粧パネルを取付ける作業
			ウォールキャビネットの取付					☐	ウォールキャビネットを取付ける作業
			電動昇降吊戸棚の取付					☐	電動昇降吊戸棚を取付ける作業
			ベースキャビネット・ワークトップの取付					☐	ベースキャビネット・ワークトップの組立・調整して設置する作業
			排水部品の組立 【注記 3】				☐	☐	排水部品とシンクの組立
			水栓類の組立・ワークトップへの取付 【注記 1】				☐	☐	水栓、浄水器同梱部材の組立（ワークトップへの取付）
			ビルトイン機器の取付 【注記 1】				☐	☐	ビルトイン機器のキッチン本体への組込作業
			試運転・完成検査 【注記 4】				☐	☐	完成後の試運転、性能確認検査
設置後工事	2 3	電気 管	ウォールキャビネット照明器具工事			○			事前配線の電源線と照明器具の接続、検査
			電気配線器具の取付			○			スイッチ、コンセント等の電気配線工事
			レンジフードとダクト接続工事		○				建築ダクトとレンジフードの接続、検査
	4	ガス	その他電化機器の工事			○			電化機器と電源線、アースの接続工事
			ガス調理機器のガス配管接続工事				☐		ガス調理機器とガス栓との接続工事（資格要）
	5	管	給水・給湯配管と水栓の接続工事		○				給水・給湯の一次側と水栓の接続、検査
			給水・給湯配管とオプション機器の接続工事		○				オプション機器と一次側給排水の接続、検査
			建築創排水配管への接続工事		○				キッチン排水配管と建築創排水配管の接続、検査

- ※【注記 1】原則、現場支給製品は支給側で取付実施とする
- ※【注記 2】当社製品間のみ実施する場合が多い。但し、現場により打合せにて作業範囲を決定する場合がある
- ※【注記 3】給排水配管の仕様や状況により、排水部品の組立作業範囲を打合せにて決定する
- ※【注記 4】製品の完成検査、試運転は、工事完成後に行う場合が多い。但し、原則、商品取付完了時に検査、試運転が可能な範囲のみキッチン設置者が実施する

■必ずご確認ください。

- ・天井高さ、吊戸棚・レンジフード取付高さをご確認ください。
- ・《 》内寸法は参考寸法です。

■設備図の見方、表示記号について

- ・寸法はキッチンパネル厚みとクリア寸法を含んでいません。
- ・KP：キッチンパネル

■必ずお読みください


1)以下の工事・部材は別途ご用意ください。

- ・周囲躯体、仕上げ、取付用下地工事
- ・ダクト工事、壁面開口、屋外化粧カバー取付等
- ・給排水配管、電気配線、ガス配管及び接続工事


2)本体の取付以外の関連工事は法的有資格者による工事が必要になります。

- ・大工工事、電気工事、ガス配管工事、管工事、建具工事等


3)キッチンパネルを設置する壁面下地は
プラスターボード仕上げをお願いします。

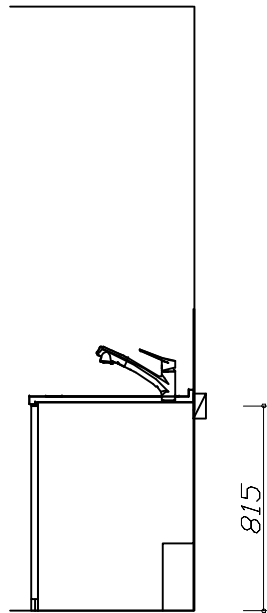

固定下地位置

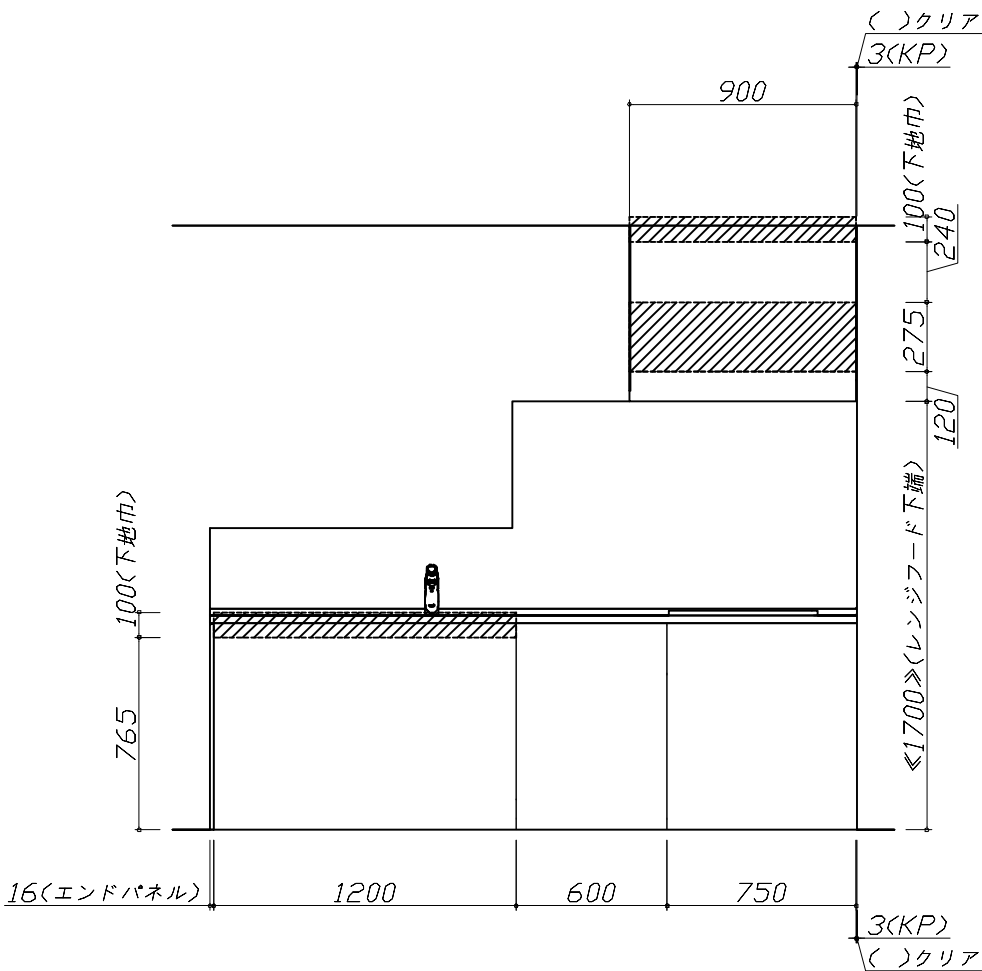

固定下地位置

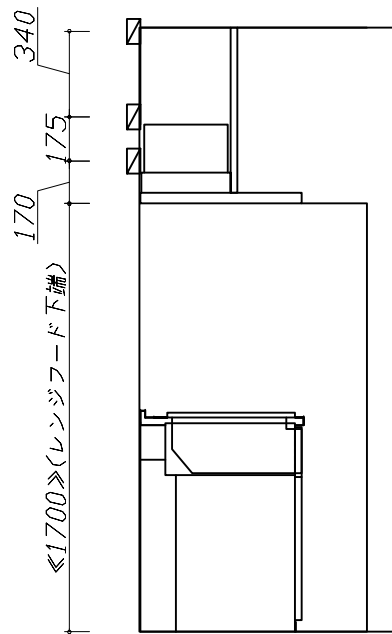

固定下地位置


Takara standard タカラスタンダード株式会社	現場名称： 新潟-上越SR SK10様邸	ホーローシステムキッチン Treasia トレーシア	下地図 1	縮 尺： 1 / 30
	現場番号： C4739639	プラン番号： 2410E-2508-0037T	作成日： 2025年8月9日	
	上越営業所	担当営業：	担当アドバイザー：	

■必ずご確認ください。

- ・天井高さ、吊戸棚・レンジフード取付高さをご確認ください。
- ・《 》内寸法は参考寸法です。

■設備図の見方、表示記号について

- ・寸法はキッチンパネル厚みとクリア寸法を含んでいません。
- ・KP：キッチンパネル

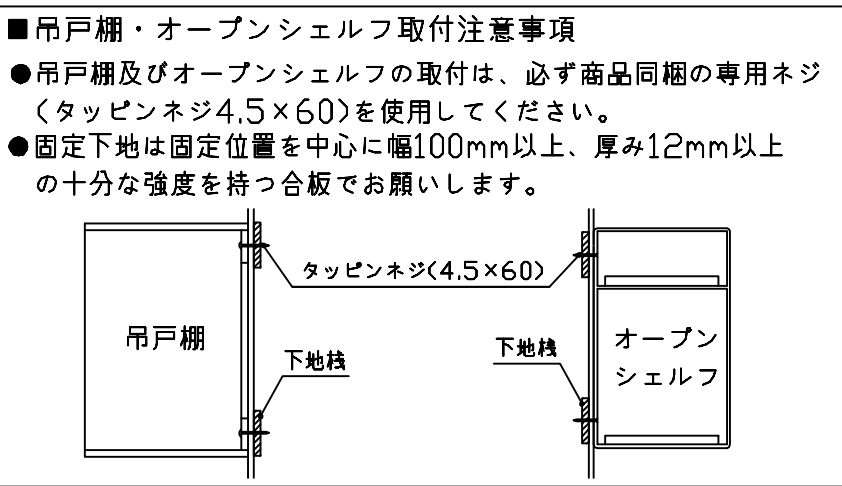

■必ずお読みください


1)以下の工事・部材は別途ご用意ください。

- ・周囲躯体、仕上げ、取付用下地工事
- ・ダクト工事、壁面開口、屋外化粧カバー取付等
- ・給排水配管、電気配線、ガス配管及び接続工事


2)本体の取付以外の関連工事は法的有資格者による工事が必要になります。

- ・大工工事、電気工事、ガス配管工事、管工事、建具工事等


3)キッチンパネルを設置する壁面下地は
プラスターボード仕上げをお願いします。

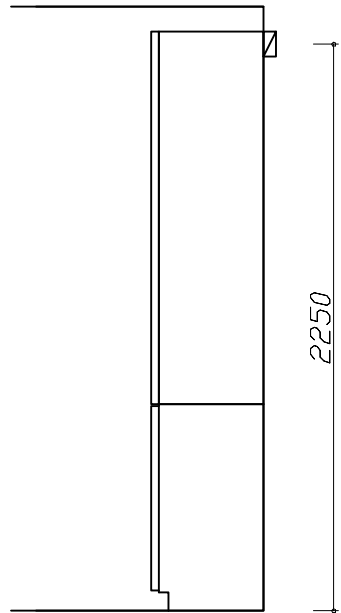

固定下地位置

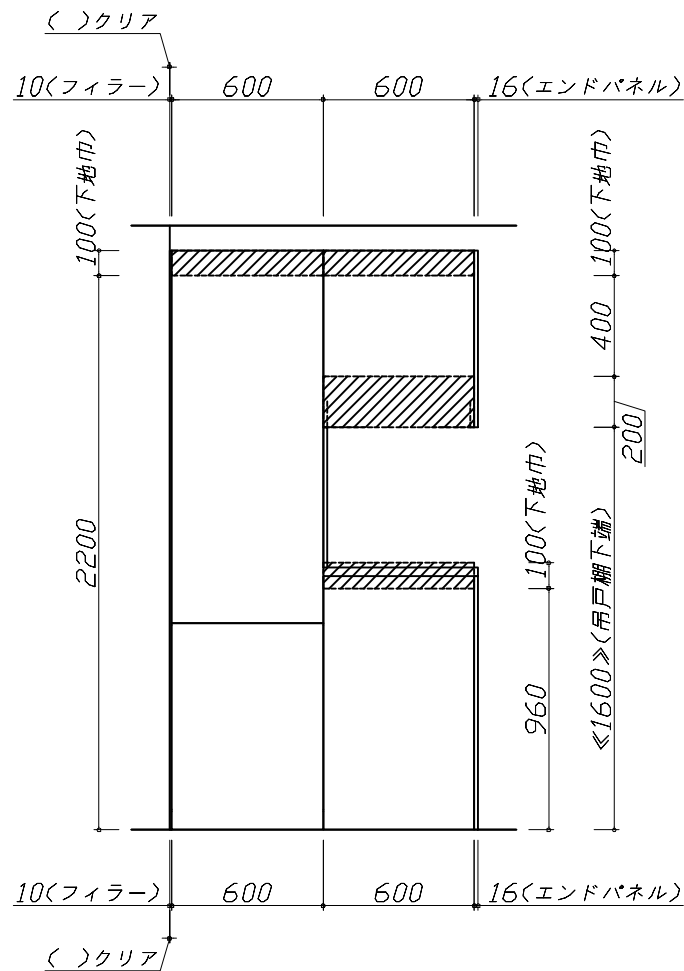

固定下地位置

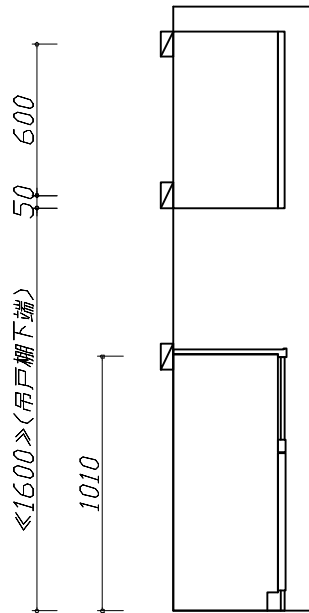

固定下地位置

- 必ずご確認ください。
- ・天井高さ、吊戸棚・レンジフード取付高さをご確認ください。

・《 》内寸法は参考寸法です。
- 設備図の見方、表示記号について
- ・寸法はキッチンパネル厚みとクリア寸法を含んでいません。

・KP：キッチンパネル


- 必ずお読みください
- 1)以下の工事・部材は別途ご用意ください。
- ・周囲躯体、仕上げ、取付用下地工事

・ダクト工事、壁面開口、屋外化粧カバー取付等

・給排水配管、電気配線、ガス配管及び接続工事
- 2)本体の取付以外の関連工事は法的有資格者による工事が必要になります。
- ・大工工事、電気工事、ガス配管工事、管工事、建具工事等

■機器類電源詳細






1	家電収納ユニット用電源	15A-100V・コード必要長さ1m	9
---	-------------	--------------------	---

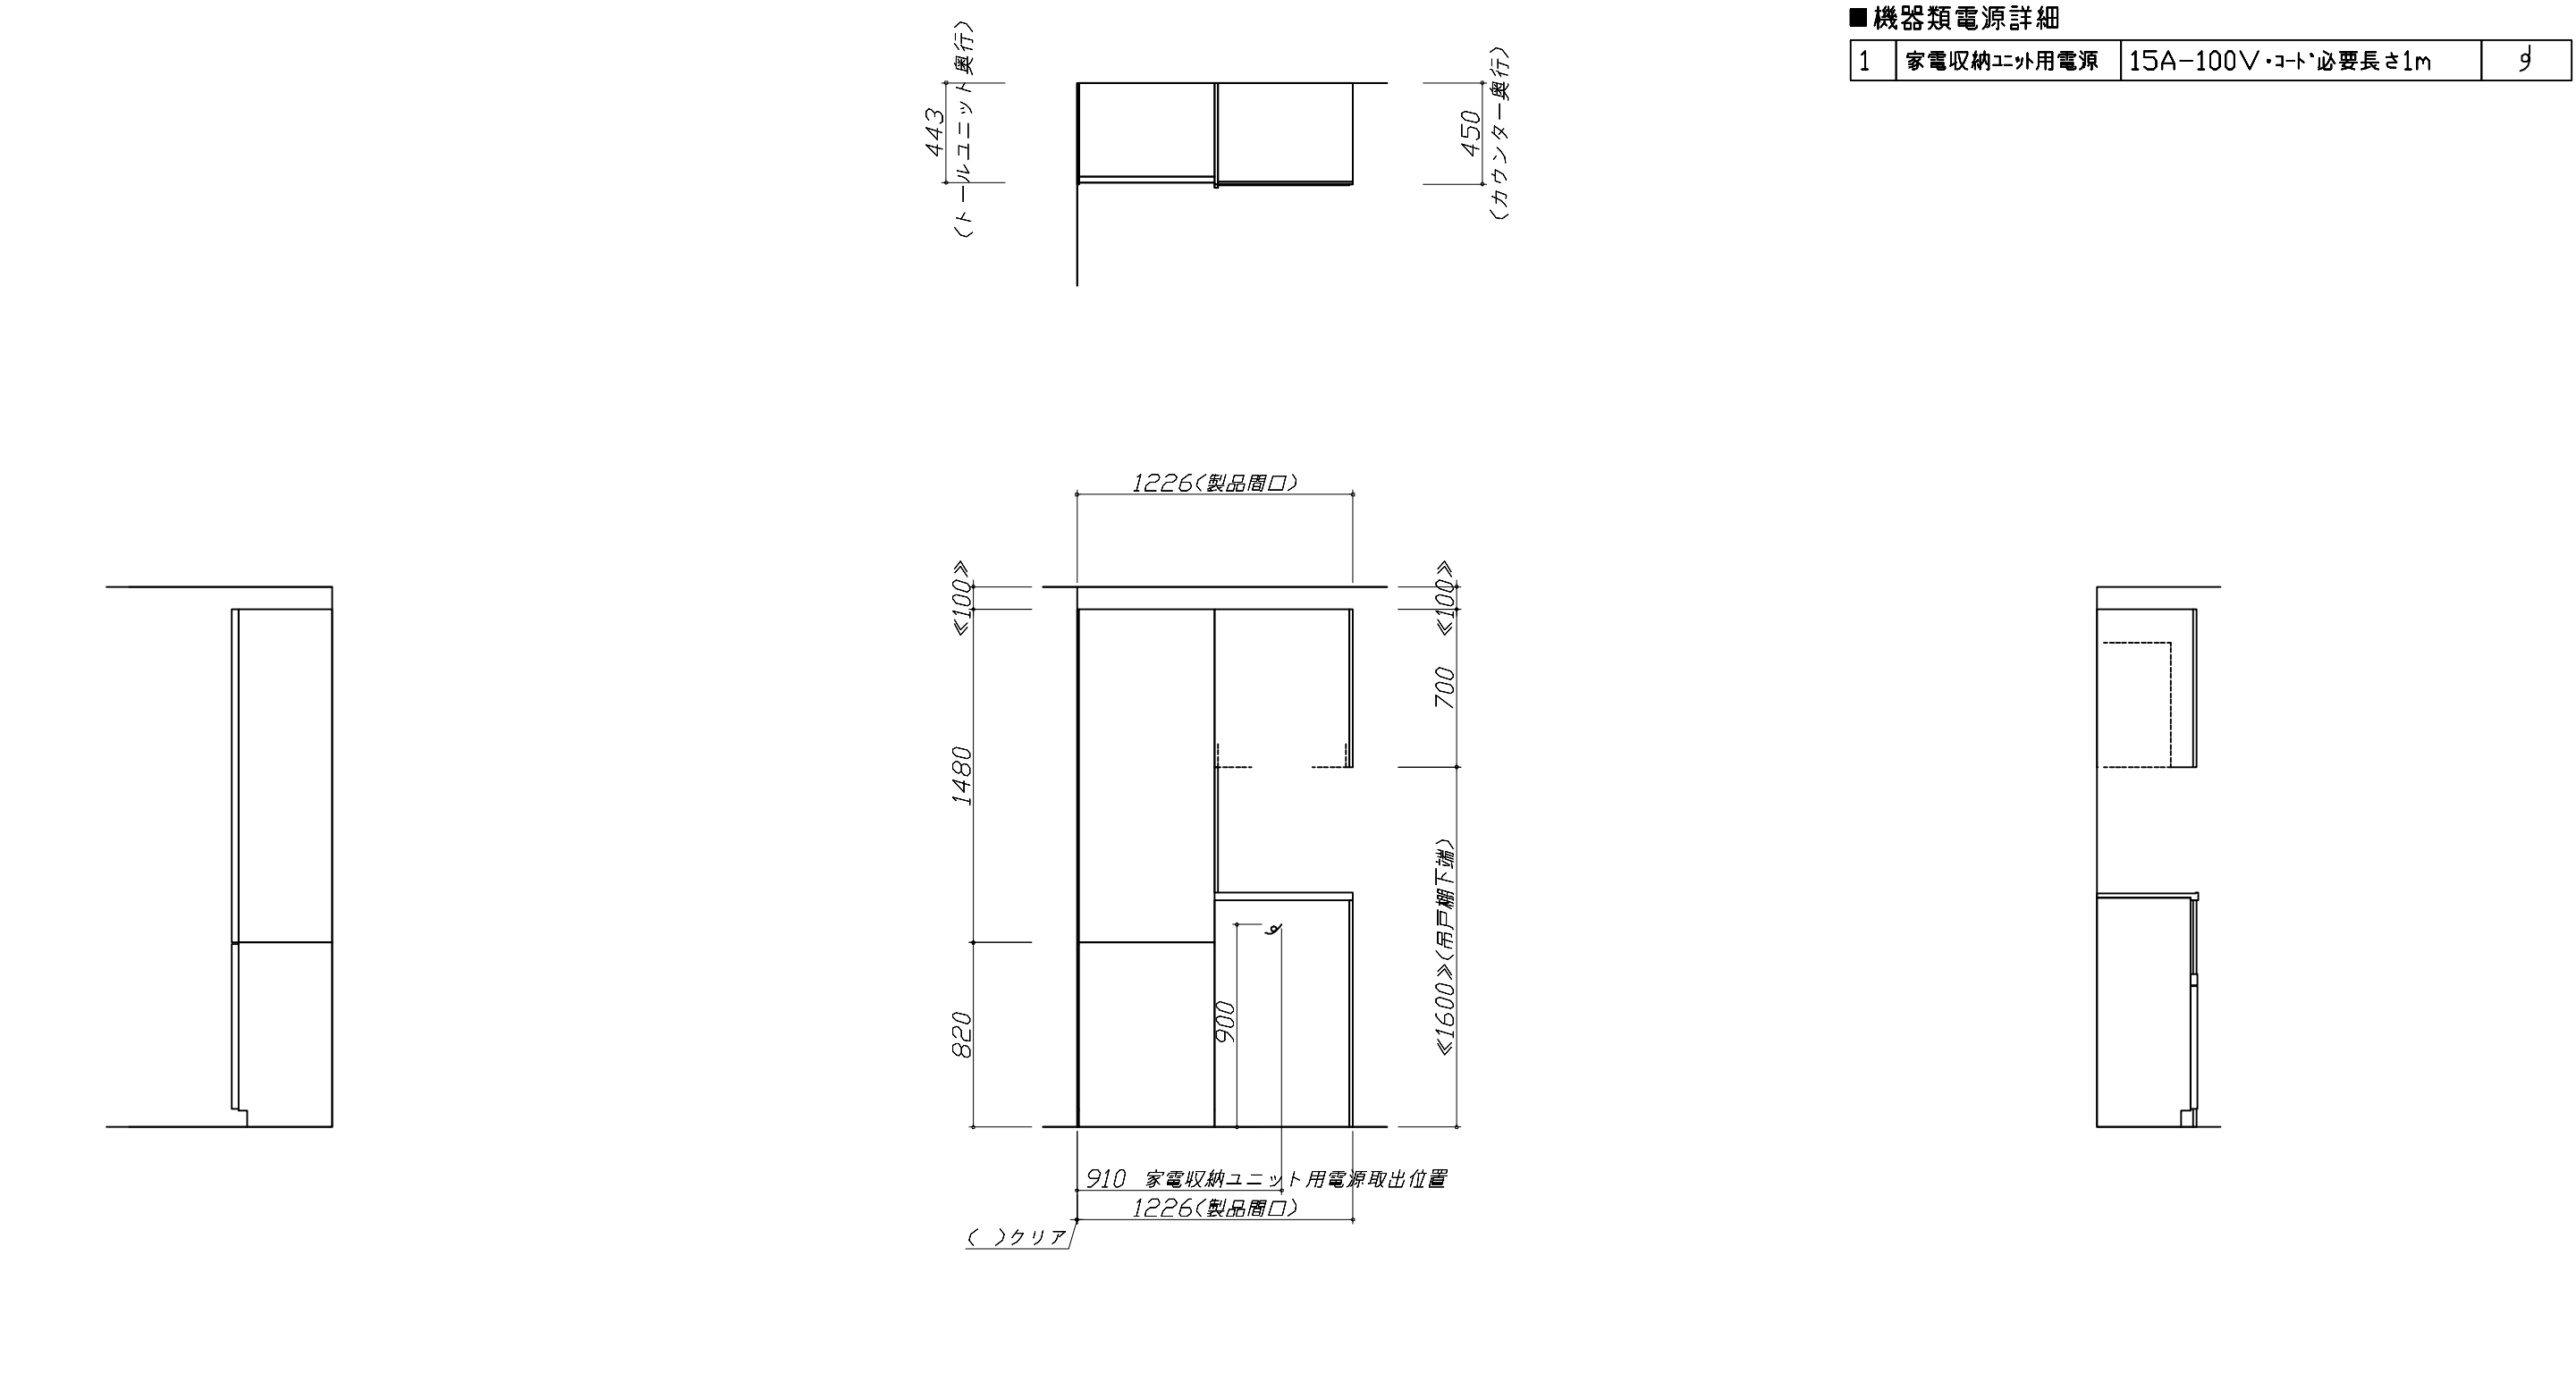

Takara standard タカラスタンダード株式会社	現場名称： 新潟-上越SR SK10様邸	ホーローシステムキッチン Treasia トレーシア	設備図 2	縮 尺： 1 / 30
	現場番号： C4739639	プラン番号： 2410E-2508-0037T	作成日： 2025年8月9日	
	上越営業所	担当営業：	担当アドバイザー：	

Zシンク給水排水配管例図 給水給湯壁出し配管の場合 止水栓位置にアングル止水栓を取り付けてください。 (止水栓は別途) 管工事		シンク下食器洗い乾燥機 配管例図 <給湯（水）配管例> 【床立上げの場合】 管工事 <排水配管例> 【床立上げの場合】 【壁出しの場合】 ■必要部材 ①止水栓 ②片ナットチーズ (給湯の場合は耐熱配管) ※水栓の給水(湯)管より分岐しますので、食器洗い乾燥機専用の給水(湯)管は不要です。 ※必要部材は建築側用意となります。 ■必要部材 ①HT20 ②エルボ (耐熱塩ビ使用のこと) ※必要部材は建築側用意となります。		レンジフード詳細図 <VRAT-902 L排気> 前面パネル梁欠き対応タイプ 後方および左右排気口位置はVMH丸ダクト金具L使用時の寸法です。 アルミダクト使用時の排気口位置はダクト配管可能範囲を参照ください。 実際の排気用接続部品の開口部寸法はφ148です。 <後梁対応寸法> 304.5, 58, 114, 535, 304.5 <横梁対応寸法> 183, 210, 304.5 VMH丸ダクト金具L使用時 左右排気口位置 電源コード 1.3m 315, 95, 45, 270, 208, 630 VMH丸ダクト金具L使用時 後方排気口位置 本体取付用孔 3箇所 210, 95, 345, 170, 634.5, 699.5, 20, 65, 482, 830, 900 フード取付用 ダルマ孔 2箇所 消費電力: 145W
ガス配管例図 <TN72AV60C■> ※■にはトッププレートカバーが入ります。 ガス配管工事 593, 510, 164, 330, 148, 205, 100, 205, 550, 550, 263, 550, 267, 263, 550, 267 キャビネットセンター 加熱機器センター ガス接続口 (Rc1/2テーパメネジ) ガス栓1/2", ガス管1/2", 金属可とう管		シンク下食器洗い乾燥機 電気配線例図 <EW-45R3ST> 電気工事 電源は100V15A以上の専用回路を 設けてください。 ※本体を設置する場所の背壁(図の斜線部)に給・排水工事部分を 避けて125V、15Aのアースターミナル付埋込みコンセントを設 け、これに電源電線、アース線を配線してください。 配管口, 食器洗い乾燥機, コンセント位置/配管口の下の後壁 (15A-125Vアース端子付埋込) 消費電力: 527W		レンジフード詳細図 ダクト配管可能範囲 <VRAT 風圧シャッター L排気> 管工事 上方排気可能範囲(天井) 上方排気 右排気可能範囲(右壁) 側方排気(右側) 後方排気可能範囲(後壁) 後方排気 左排気可能範囲(左壁) 側方排気(左側) 50, 800, 50, 310, 310, 380, 320, 700, 280, 420, 900, 330, 370, 310, 305, 395 注) ●本図はアルミダクトφ150を使用した場合の配管可能範囲である。 断熱材を取付ける場合は厚みを考慮すること。 ●リフォーム時など、既設の壁排気口を利用する場合、P変換アタッチメント(別売)を使用すること。
Takara standard タカラスタンダード株式会社		現場名称: 新潟ー上越SR SK10様邸 現場番号: C4739639 上越営業所	ホーローシステムキッチン Treasia トレーシア プラン番号: 2410E-2508-0037T 担当営業:	詳細図 1 縮尺: FREE 作成日: 2025年8月9日 担当アドバイザー:

家電収納庫 電気配線例図		横引配管有効寸法 詳細図		キャビネット引出寸法 詳細図					
＜奥行45cm＞ 電気工事 電源は100V15A以上の専用回路を 設けてください。 一次電源取出位置 (コンセントは組込品) (400) (150) 800 キャビネット組込みコンセント		：配管スペース 足元スライド 標準タイプ 650 850 142 830		【コンロキャビネット】 383 650 (天板奥行) 418 650 (天板奥行)					
消費電力：1500W									
横引配管有効寸法 詳細図		キャビネット引出寸法 詳細図		エンド取り合い詳細図					
【シンクキャビネット】		【調理キャビネット】		【キッチン本体 右側】					
：配管スペース 食洗機側 650 850 142 144		418 650 (天板奥行) 418 650 (天板奥行)		17(扉チリ) ()クリア 3(キッチンパネル) ()枠チリ ■留意事項 引出しを開けたときにドア枠・窓枠・巾木と干渉しないようクリアを確保してください。					
Takara standard タカラスタンダード株式会社		現場名称： 新潟ー上越SR SK10様邸		ホーローシステムキッチン Treasia トレーシア		詳細図 2		縮 尺： FREE	
		現場番号： C4739639		プラン番号： 2410E-2508-0037T		作成日： 2025年8月9日			
		上越営業所		担当営業：		担当アドバイザー：			

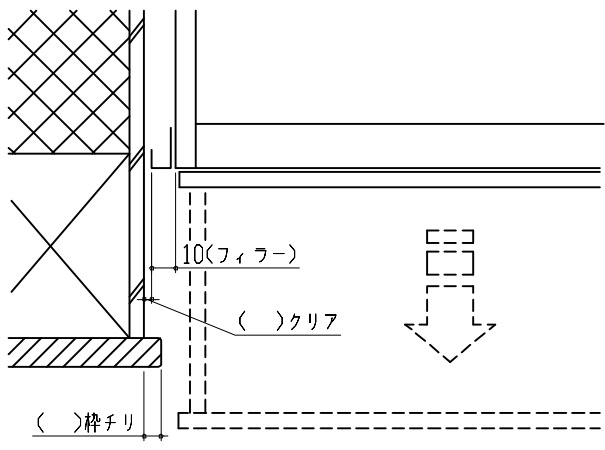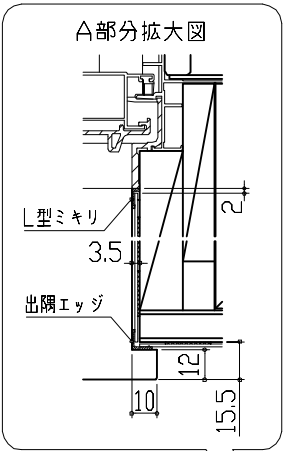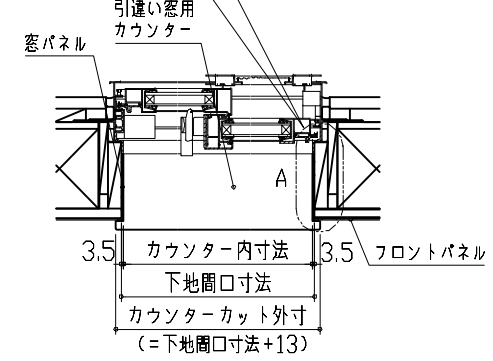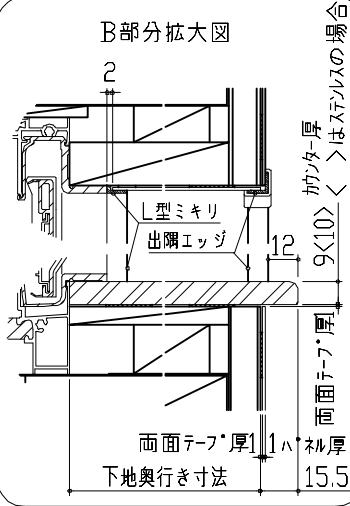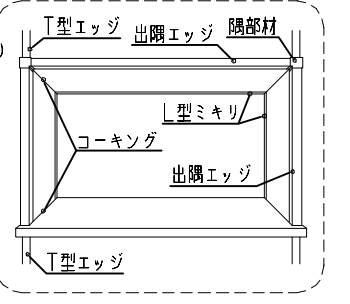エンド取り合い詳細図			
【周辺 左側】  ■留意事項 引出しを開けたときにドア枠・窓枠・巾木と干渉しないようクリアを確保してください。			
窓部 取付下地図			
本図を参考にパネル取付下地を準備してください。 パネルの取付下地は、火災予防条例にしたがって取り付けを行ってください。 A部分拡大図   B部分拡大図  			
Takara standard タカラスタンダード株式会社	現場名称： 新潟ー上越SR SK10様邸	ホーローシステムキッチン Treasia トレーシア	詳細図 3
	現場番号： C4739639	プラン番号： 2410E-2508-0037T	作成日： 2025年8月9日
	上越営業所	担当営業：	担当アドバイザー：
			縮 尺： FREE