

# ホーローシステムキッチン 御見積書

御名前 北陸-金沢SR SK4 様

業者 様

商品名 LEMURE レミュー

作成日 2023年10月30日  
プラン番号 1600A-2310-0796T  
現場番号 C3346549

タカラスタANDARD株式会社  
◆北陸支店 販売課  
石川県金沢市新保本4丁目65番5  
TEL 076-269-4400 / FAX 076-269-4499

◆金沢ショールーム  
TEL 076-269-4450 / FAX 076-269-4407

商品  
御見積金額 **¥2,114,900 (税込 ¥2,326,390)**

( )内の価格は税込価格<税率10%>を表示しています。

《参考》別途 商品組付費 **¥202,000 (税込 ¥222,200)**

- ※ 商品御見積金額には商品組付費は含まれておりません。
- ※ 商品組付費には配送・搬入・商品組付等の費用を含んでいます。
- ※ 商品組付費は現場の状況により変動する事があります。  
又、給水・給湯・ガス・ダクト・電気等の接続工事は含まれておりません。

◆ 御見積仕様 ★ 御見積のカラー表示は参考です。最終発注時には必ず御確認下さい。

《キッチン》

キッチン本体サイズ I型255cm

天板高さ 85cm

扉カラー グレイッシュマロニエ・引手シルバー

キャビネットカラー ホワイト

キッチンパネル HDタイプ:マルキーナグレー

引手タイプ レール引手タイプ

ワークトップ材質 クォーツストーン

カラー ブランソルベ

水栓 ハンドシャワー水栓

食器洗い乾燥機 シンク下設置間口45cmタイプ

加熱機器 60cmハイパーガラスコートトップガスコンロ

レンジ機器 なし

ガス種 未定

担当営業	担当アドバイザー	プラン作成者
金沢SR	金沢SR	角

◆ 備考

◆ 御確認事項

- ☆御見積りの商品は受注生産品の為、納期は約3週間程度いただきます。
- ☆納入後、訪問による取扱説明が必要な場合は別途費用¥10,000にて承ります。
- ☆商品の仕様・価格等は予告なく変更する事があります。ご購入の際には、弊社支店営業所等へお問い合わせ、またはカタログにてよく御確認下さるようお願い致します。
- ☆この御見積書の有効期間は30日間です。

No.\*

御名前 北陸-金沢SR SK4

様

現場番号	C3346549	プラン番号	1600A-2310-0796T	作成日	2023/10/30
------	----------	-------	------------------	-----	------------

## 御見積明細 キッチン

★ 御見積のカラー表示は参考です。最終発注時には必ず御確認下さい。

NO	商品名	仕様	品番	数量	単価	金額
1	高級人造石ワークトップ	家事らくシンク(ホワイト)	IHI7255 KAR㊦	1	346,000	346,000
2	高級人造石ワークトップ	バックガード	IHI-255 --R㊦	1	14,000	14,000
3	シンクキャビネット	足元スライド・シンク下食洗、コンセント	F-RRVR105YR5(L1THNW)	1	304,500	304,500
4	食器洗い乾燥機	引出し式、フル扉材タイプ	NP-45KS9WTA	1	216,000	216,000
	食器洗い乾燥機用前面パネル	扉同色、フル扉材用	P-DWF45LS (1THN)	1	54,000	54,000
5	調理台キャビネット	足元スライド(3段引出し、ホーローインナーケース)	F-TFVM045VR5(L1THNW)	1	165,000	165,000
6	コンロ用キャビネット	足元スライド、ミキリ対応	F-KTVM075IL5(L1THNW)	1	162,000	162,000
7	調理台キャビネット	奥行55cm、オープン	F-TA Y030 -5(L1THNW)	1	77,500	77,500
8	水栓	タッチレスハンドシャワー水栓	KM6071ETK	1	85,500	85,500
9	ガス加熱機器(ハイパ-ガラスコート)	両面焼き	TAF860WV60CH	1		
	ガス加熱機器(本体)	シルバー	TAF860WV60C	1	167,500	167,500
	ガス加熱機器(トッププレート)	クリアパールホワイト	T860-60TP-CH	1	37,000	37,000
【ベースキャビネット小計】				12		1,629,000
10	浄水器専用水栓	アンダーシンクタイプ	TJS-SUI-VU	1	42,000	42,000
11	レンジフード(本体)	シロココファン、ホワイト、加熱機器連動	VRAC-E901ADR(SW )	1	174,000	174,000
	レンジフード用前面パネル	扉同色	VZP-90-655HN(1T )	1	18,500	18,500
12	エンドパネル	扉同色	VEP-655HN(1T )	1	15,500	15,500
13	リモコン		RHリモコン-3	1	2,000	2,000
14	エンドパネル	奥行65cmキャビネット・トル下台用	EP-XN-85 (L1THN)	1	21,500	21,500
15	ラ-クックグランポッド	トリュフブラウン	PGDA-42BM(T)	1	20,000	20,000
16	クッキングシート	ラ-クックグランポッド用	PLCS-1A(T)	1	1,100	1,100
17	間仕切り名人(デラックスタイプ)	ABタイプ、間口9cm用	MGマジキリAB090-520	1	6,500	6,500
18	間仕切り名人(デラックスタイプ)	APタイプ	MGマジキリAP030-520	1	2,500	2,500
19	間仕切り名人(デラックスタイプ)	ASタイプ	MGマジキリAS240-320	2	5,000	10,000
20	間仕切り名人(デラックスタイプ)	ASタイプ	MGマジキリAS240-420	2	5,000	10,000
21	かくせるホ-ローボックス	間口45cm用	トピラウラHS- 45N	1	5,000	5,000
22	かくせるホ-ローボックス	間口73cm用	トピラウラHS- 73N	1	7,000	7,000
23	まな板	家事らくシンク用	マナイタVAE	1	8,500	8,500
24	まな板立て	家事らくシンク用	マナイタ㊦VAE	1	2,500	2,500
25	水切り	家事らくシンク用	ミスキリVAE	1	9,000	9,000
26	水切りネット	家事らくシンク用	ミスキリネットVAE	1	4,500	4,500

御名前 北陸-金沢SR SK4 様

現場番号	C3346549	プラン番号	1600A-2310-0796T	作成日	2023/10/30
------	----------	-------	------------------	-----	------------

御見積明細 キッチン

★ 御見積のカラー表示は参考です。最終発注時には必ず御確認下さい。

NO	商品名	仕様	品番	数量	単価	金額
27	水切りプレート	家事らくシンク用	ミスクリプレートVAE	1	6,000	6,000
28	水栓取付棧		スイセントリツケサント	1		
29	カートリッジホルダー	ホーローキャビ用	カートリッジホルダー-MG	1	1,900	1,900
30	前台輪カバー		P-DC105 -5(K)	1	4,000	4,000
31	前台輪カバー		P-DC073 -5(K)	1	3,500	3,500
32	前台輪カバー		P-DC045 -5(K)	1	3,000	3,000
33	施工部材		シリコン(クリア2)	1	1,000	1,000
34	施工部材		シリコン(ホワイト2)	2	1,000	2,000
キッチン合計				41		¥2,010,500

御見積明細 キッチンパネル

NO	商品名	仕様	品番	数量	単価	金額
1	ホーローキッチンパネルHDタイプ	フロントパネル135、マルキーナグレー	PZFN-135 (QEG)	3	17,500	52,500
2	ホーローキッチンパネルHDタイプ	フロントパネル60、マルキーナグレー	PZFN- 60 (QEG)	1	13,000	13,000
3	KP用エッジセット	樹脂製、チャコールグレー	KPエッジセットJ (CG)-2	1	2,800	2,800
4	パネル施工キット	シリコン色(グレー)	パネルセコウキットS(G)-1	1	5,700	5,700
5	ホーローキッチンパネルHDタイプ	サイドパネル、マルキーナグレー	PZS-90 (QEG)	1	30,400	30,400
キッチンパネル合計				7		¥104,400

商品総合計	48	¥2,114,900
-------	----	------------

※ 御見積明細の価格には消費税は含まれておりません。別途消費税が必要となります。

《参考》別途 商品組付費

キッチン商品組付費 ¥167,000 (税込 ¥183,700)  
 キッチンパネル商品組付費 ¥35,000 (税込 ¥38,500)

※ 商品組付費は現場の状況により変動する事があります。又、給水・給湯・ガス・ダクト・電気等の接続工事は含まれておりません。





( )内の価格は税込価格<税率10%>を表示しています。

■必ずご確認ください。

- ・天井高さ、吊戸棚・レンジフード取付高さをご確認ください。
- ・《 》内寸法は参考寸法です。
- ・【●注】部：キャビネットがオープン仕様のため床面が見えますので、ご注意ください。

■表示記号について

- ・KP：キッチンパネル

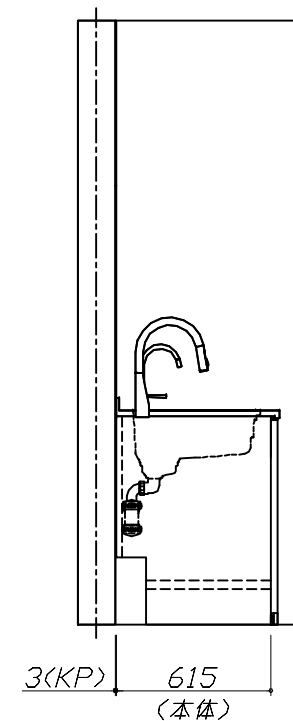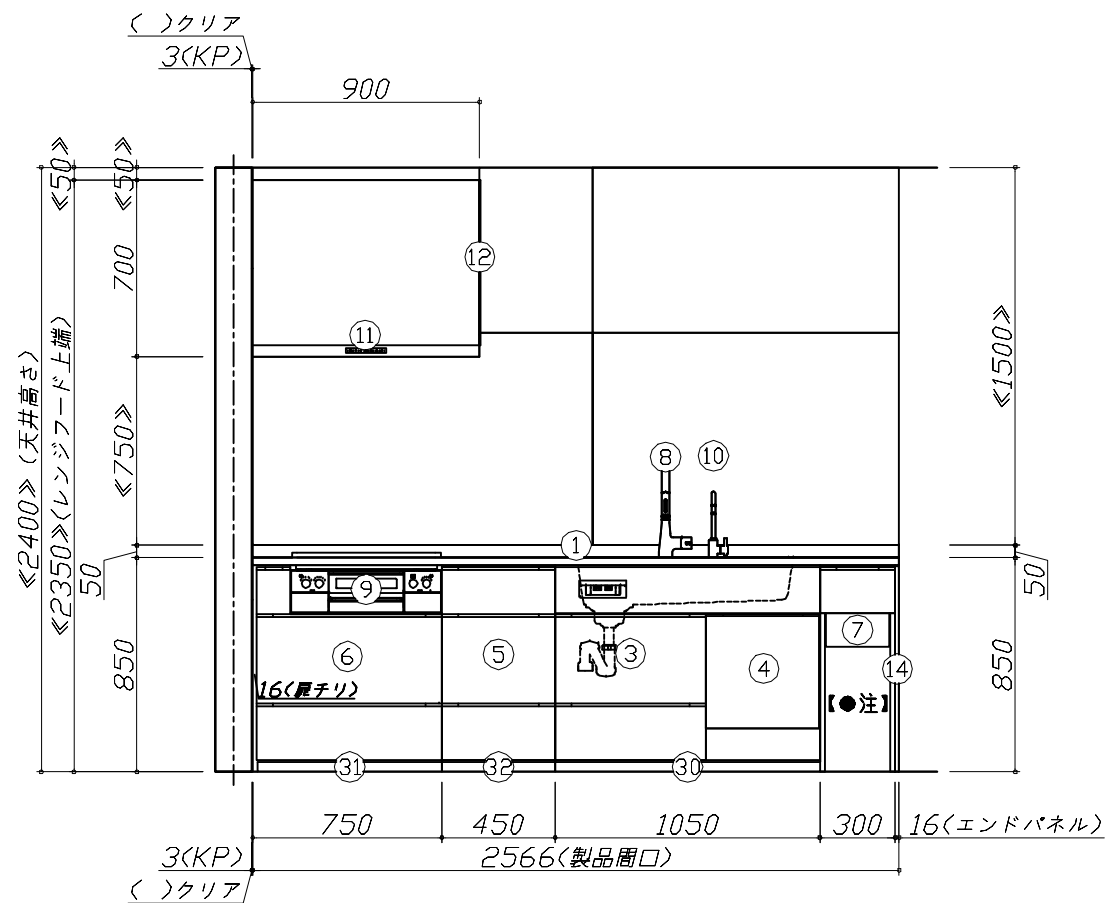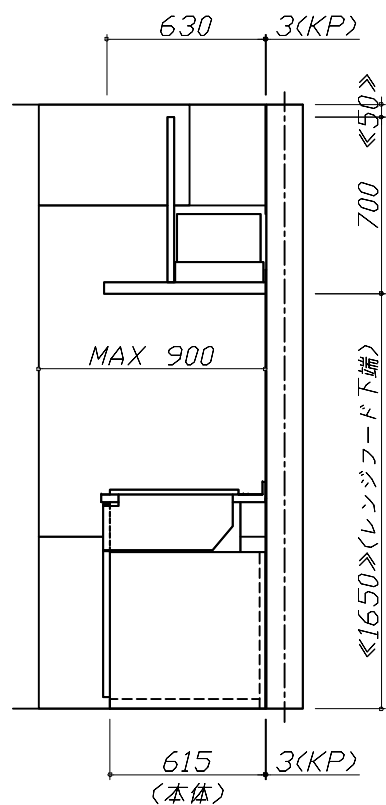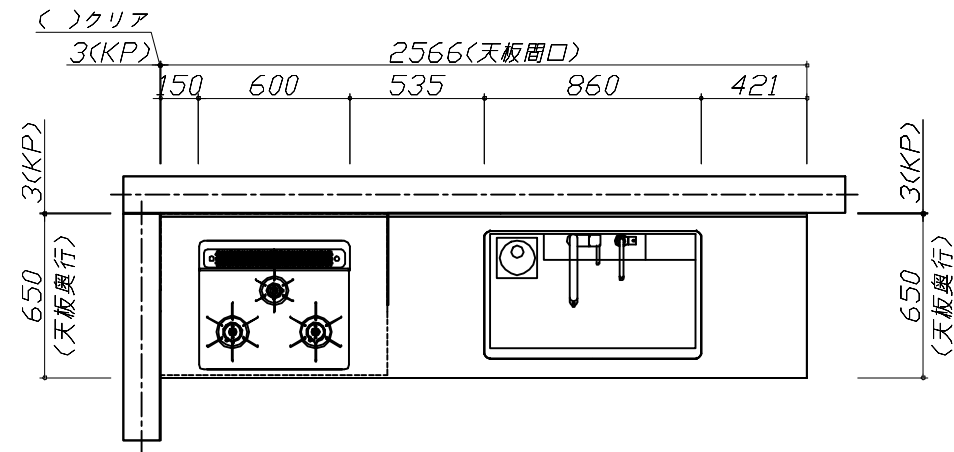


**Takara standard**  
タカラスタンダード株式会社

現場名称：北陸-金沢SR SK4様邸  
現場番号：C3346549  
北陸支店 販売課

ホーローシステムキッチン LEMURE レミュー  
プラン番号：1600A-2310-0796T  
担当営業：金沢SR

姿図 1 縮尺：1 / 30  
作成日：2023年10月30日  
担当アドバイザー：金沢SR

縮尺：A3サイズ等倍

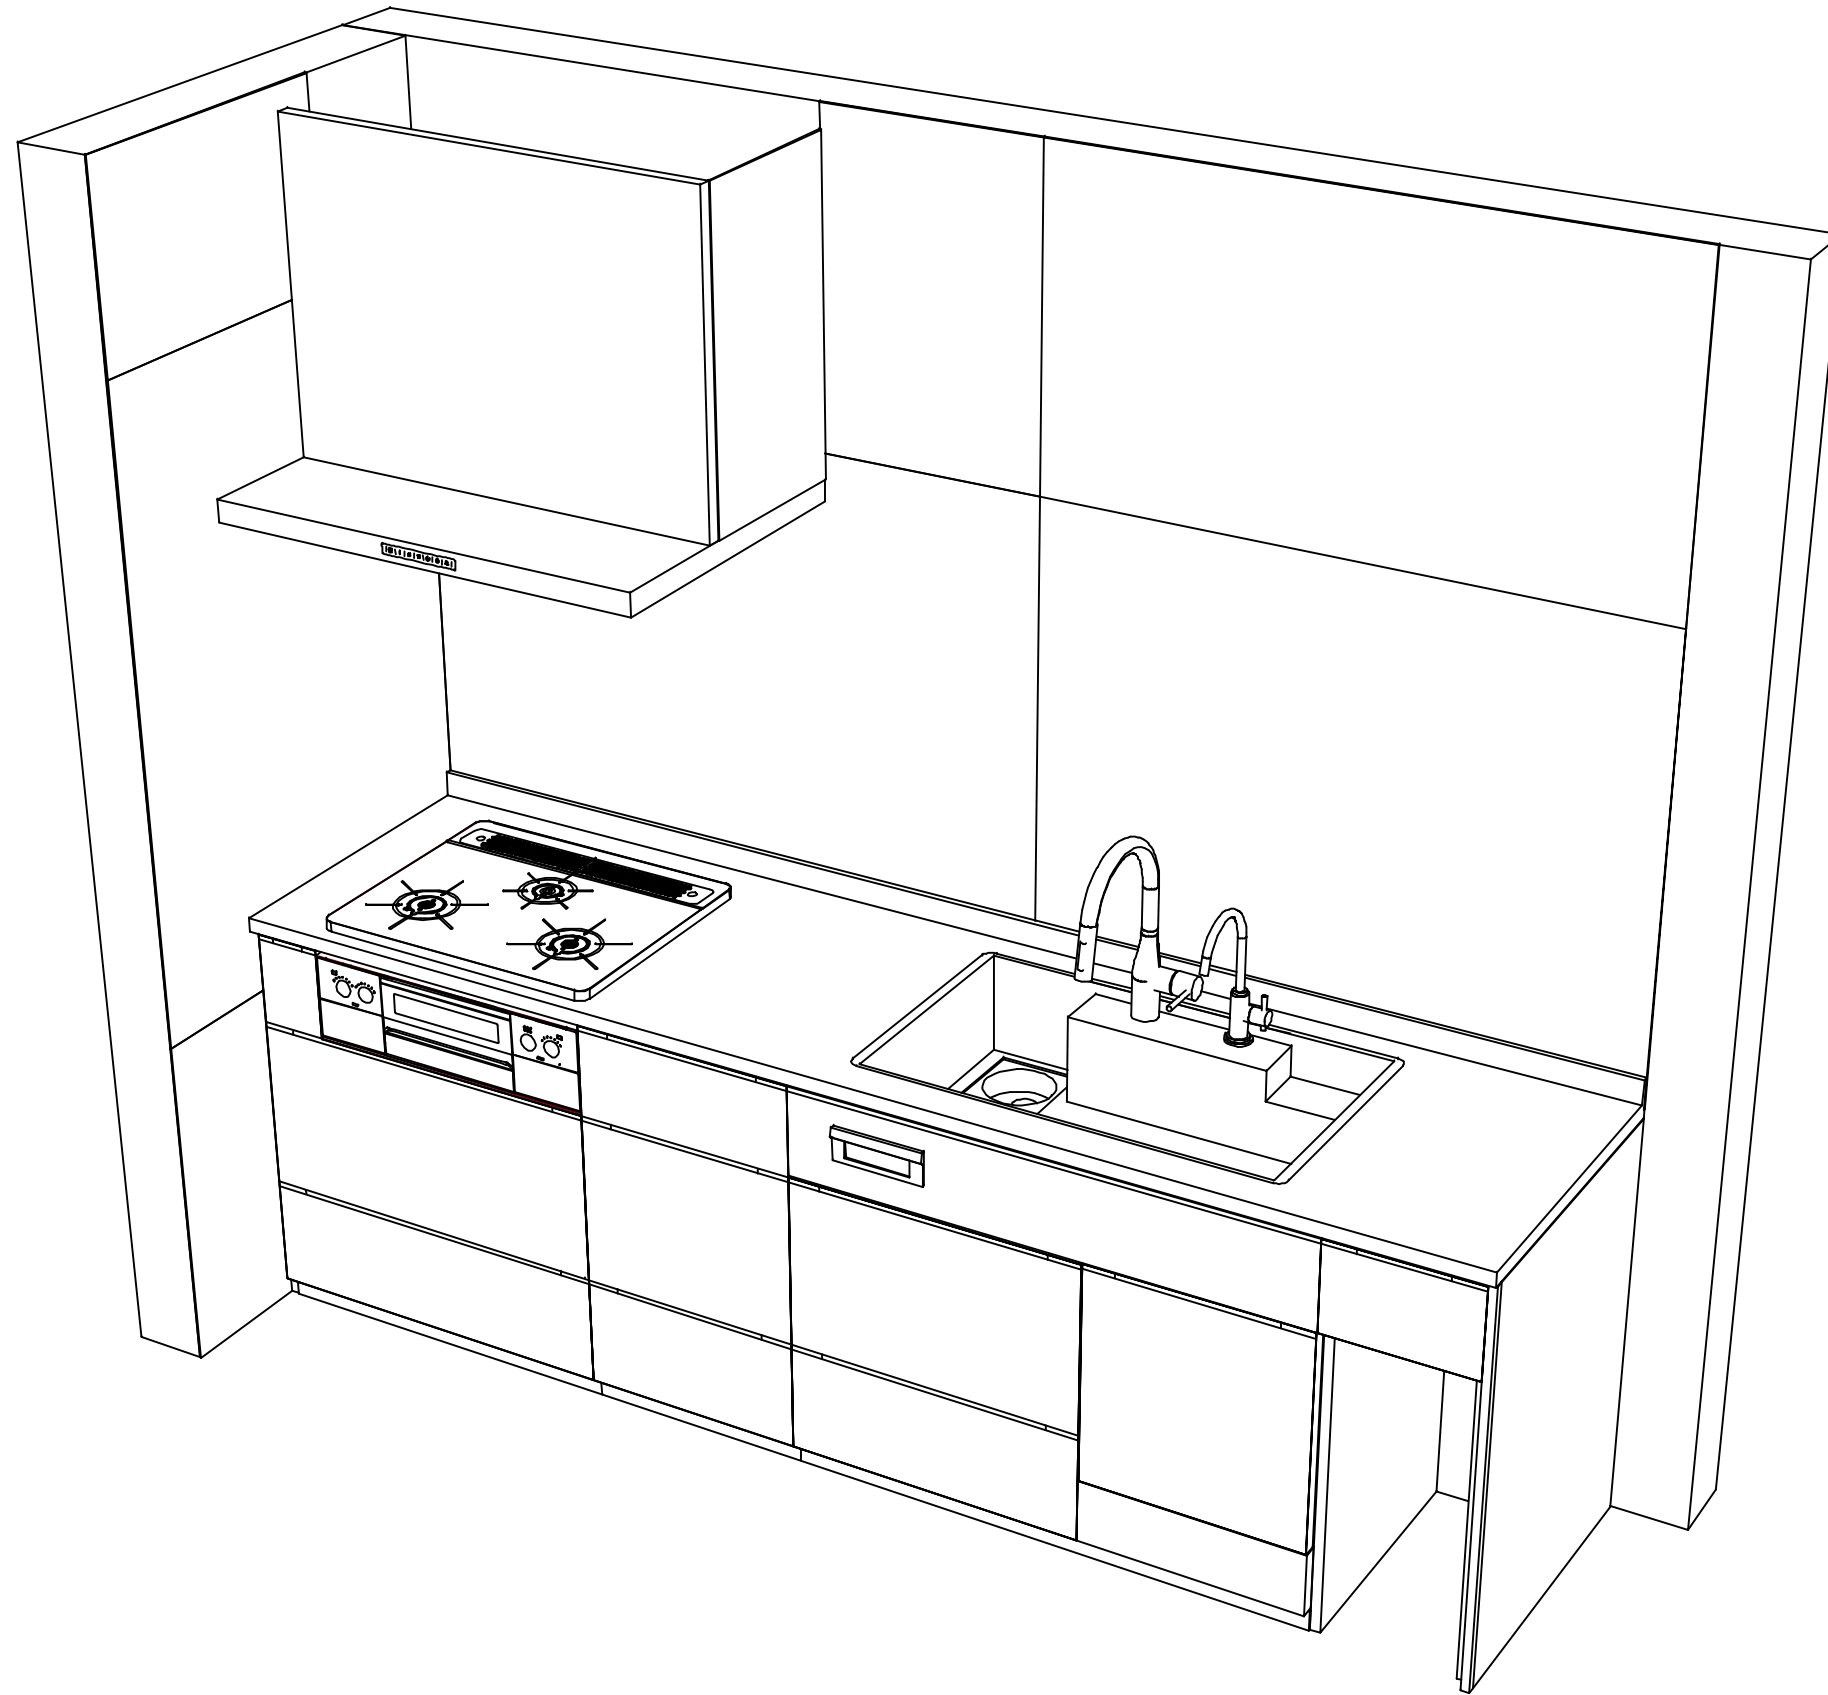

**Takara standard**  
タカラスタンダード株式会社

現場名称： 北陸-金沢SR SK4様邸

現場番号： C3346549

北陸支店 販売課

ホーローシステムキッチン LEMURE レミュー

プラン番号： 1600A-2310-0796T

担当営業： 金沢SR

姿図 2

縮尺： 1 / 30

作成日： 2023年10月30日

担当アドバイザー： 金沢SR

縮尺： A3サイズ等倍