

ホーローシステムキッチン 御見積書

ページ 1/3

御名前	北陸-金沢SR SK2	様
業者		様
商品名	Treasia トレーシア	

作成日 2025年9月22日
プラン番号 1600A-2509-0427T
現場番号 C3346545

タカラスタANDARD株式会社
◆北陸支店 販売課
石川県金沢市新保本4丁目65番5
TEL 076-269-4400 / FAX 076-269-4499

◆金沢ショールーム
TEL 076-269-4450 / FAX 076-269-4407

商品
御見積金額 ￥1,500,100 (税込 ￥1,650,110)

()内の価格は税込価格<税率10%>を表示しています。

《参考》別途 商品組付費 ￥145,500 (税込 ￥160,050)
《参考》別途 現場配送費 ￥8,000 (税込 ￥8,800)

※ 商品御見積金額には商品組付費は含まれておりません。
※ 商品組付費には搬入・商品組付等の費用を含んでいます。
※ 商品組付費は現場の状況により変動する事があります。
又、給水・給湯・ガス・ダクト・電気等の接続工事は含まれておりません。

◆ 御見積仕様

《キッチン》

奥行	奥行65cm
キッチン本体サイズ	I型255cm
天板高さ	85cm
扉カラー	コンクリートグレー・ブラックモール
キッチンパネル	HDタイプ:コンクリートダーク
引手タイプ	ハンドル引手タイプ
ワークトップ材質	アクリル人造大理石
カラー	モデレートブラック
水栓	ハンドシャワー水栓
食器洗い乾燥機	シンク下設置間口60cmタイプ
加熱機器	IHヒーター
レンジ機器	なし
ガス種	未定
周波数	60Hz

◆ 御確認事項

☆御見積りの商品は受注生産品の為、納期は約3週間程度いただきます。
☆納入後、訪問による取扱説明が必要な場合は別途費用 ¥ 20,000にて承ります。
☆商品の仕様・価格等は予告なく変更する事があります。ご購入の際には、弊社支店
営業所等へお問い合わせ、またはカタログにてよく御確認下さるようお願い致します。
☆この御見積書の有効期間は30日間です。

担当営業	担当アドバイザー	プラン作成者
	2025.9	

◆ 備考

--	--

No.*

御名前 北陸-金沢SR SK2

様

現場番号	C3346545	プラン番号	1600A-2509-0427T	作成日	2025/9/22
------	----------	-------	------------------	-----	-----------

御見積明細 キッチン

NO	商品名	仕様	品番	数量	単価	金額
1	人造大理石ワークトップ	家事らくシンク(ホワイト)	U7IT255 TARU	1	233,000	233,000
2	シンクキャビネット	スライド・シンク下食洗、うちにもホーロートレイ	F-RSXR120UR5(VTGKG)	1	109,500	109,500
3	食器洗い乾燥機	引出し式(シルバー色)	NP-60MS8WTA	1	187,000	187,000
4	食器洗い乾燥機用前面パネル	扉同色	P-DWM60VL5(TGK)-1	1	16,500	16,500
5	調理台キャビネット	足元スライド(3段引出し)・たっぷりホーローキャビネット	F-TFVR060 -5(VTGKG)	1	101,000	101,000
6	コンロ用キャビネット	足元スライド・たっぷりホーローキャビネット、ミキリ対応	F-KTVR075JL5(VTGKG)	1	104,500	104,500
7	水栓	エコタイプハンドシャワー水栓	KM6101ETK	1	61,000	61,000
8	電気加熱機器	IHヒーター両面焼き(ブラック色)	CH-TRK6A1TA	1	328,000	328,000
【ベースキャビネット小計】				8		1,140,500
9	レンジフード(本体)	シロッコファン、ブラック、加熱機器連動	VRAC-E901ADR(SQ)	1	174,000	174,000
	レンジフード用前面パネル	扉同色	VZP-90-655HN(TG)	1	9,000	9,000
10	エンドパネル	扉同色	VEP-655HN(TG)	1	8,500	8,500
11	リモコン		RHリモコン-3	1	2,000	2,000
12	エンドパネル	奥行65cmキャビネット用	EP-XN-85 (VTGKD)	1	11,500	11,500
13	前台輪カバー		P-DC120 -5(K)	1	4,000	4,000
14	前台輪カバー		P-DC073 -5(K)	1	3,500	3,500
15	前台輪カバー		P-DC060 -5(K)	1	3,500	3,500
16	まな板	家事らくシンク用	マナイタVAE	1	8,500	8,500
17	水切り	家事らくシンク用	ミスキリVAE	1	9,000	9,000
18	水切りプレート	家事らくシンク用	ミスキリプレートVAE	1	6,000	6,000
19	どこでもラック(アルミタイプ)	レードル掛け	MGD-KH(V)	1	5,000	5,000
20	どこでもラック(アルミタイプ)	小物置き	MGD-KR(V)	2	5,000	10,000
21	間仕切り名人	Tタイプ、間口45・60cm用	MGマジキリP TL 1	3	3,900	11,700
22	スライドサブケース	調理キャビネット用	スライドサブケース	1	2,000	2,000
23	かくせるホーローボックス	間口60cm用	ヒドラウラHS- 60N	1	6,000	6,000
24	かくせるホーローボックス	間口73cm用	ヒドラウラHS- 73N	1	7,000	7,000
25	給水配管延長部材		キュウスハイカンエンショウセットNP	1	6,000	6,000
26	施工部材		シリコン(ホワイト2)	1	1,000	1,000
27	施工部材		シリコン(ブラック)	1	1,000	1,000
キッチン合計				31		¥1,429,700

御名前 北陸-金沢SR SK2 様

現場番号	C3346545	プラン番号	1600A-2509-0427T	作成日	2025/9/22
------	----------	-------	------------------	-----	-----------

御見積明細 キッチンパネル

NO	商品名	仕様	品番	数量	単価	金額
1	ホーローキッチンパネルHDタイプ	サイドパネル、コンクリートダーク	PZS-90 (QCQ)	1	30,400	30,400
2	ホーローキッチンパネルHDタイプ	窓パネル185、コンクリートダーク	PZW -185 (QCQ)	1	14,700	14,700
3	パネル施工キット	シリコン色(アンバー)	パネルセコウキットS(B)-1	1	5,700	5,700
4	KP用エッジセット	樹脂製、チャコールグレー	KPエッジセットJ (CG)-2	1	2,800	2,800
5	ホーローキッチンパネルHDタイプ	フロントパネル120、コンクリートダーク	PZFN-120 (QCQ)	1	16,800	16,800
キッチンパネル合計				5		¥70,400

商品総合計	36	¥1,500,100
-------	----	------------

※ 御見積明細の価格には消費税は含まれておりません。別途消費税が必要となります。

《参考》別途 商品組付費

キッチン商品組付費 ¥110,500 (税込 ¥121,550)

キッチンパネル商品組付費 ¥35,000 (税込 ¥38,500)





《参考》別途 現場配送費

¥8,000 (税込 ¥8,800)

※ 商品組付費は現場の状況により変動する事があります。又、給水・給湯・ガス・ダクト・電気等の接続工事は含まれておりません。

()内の価格は税込価格<税率10%>を表示しています。

- 必ずご確認ください。
- ・天井高さ、吊戸棚・レンジフード取付高さをご確認ください。
 - ・《 》内寸法は参考寸法です。
 - ・両側クローズの場合は、壁間の寸法がワークトップ間口より6から7mm程度長くなるようにスキを設けてください。
- 表示記号について
- ・KP：キッチンパネル

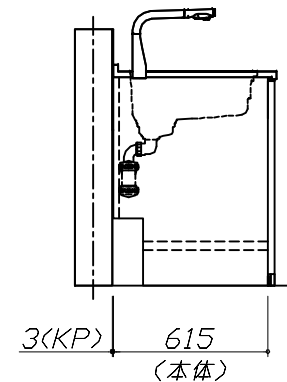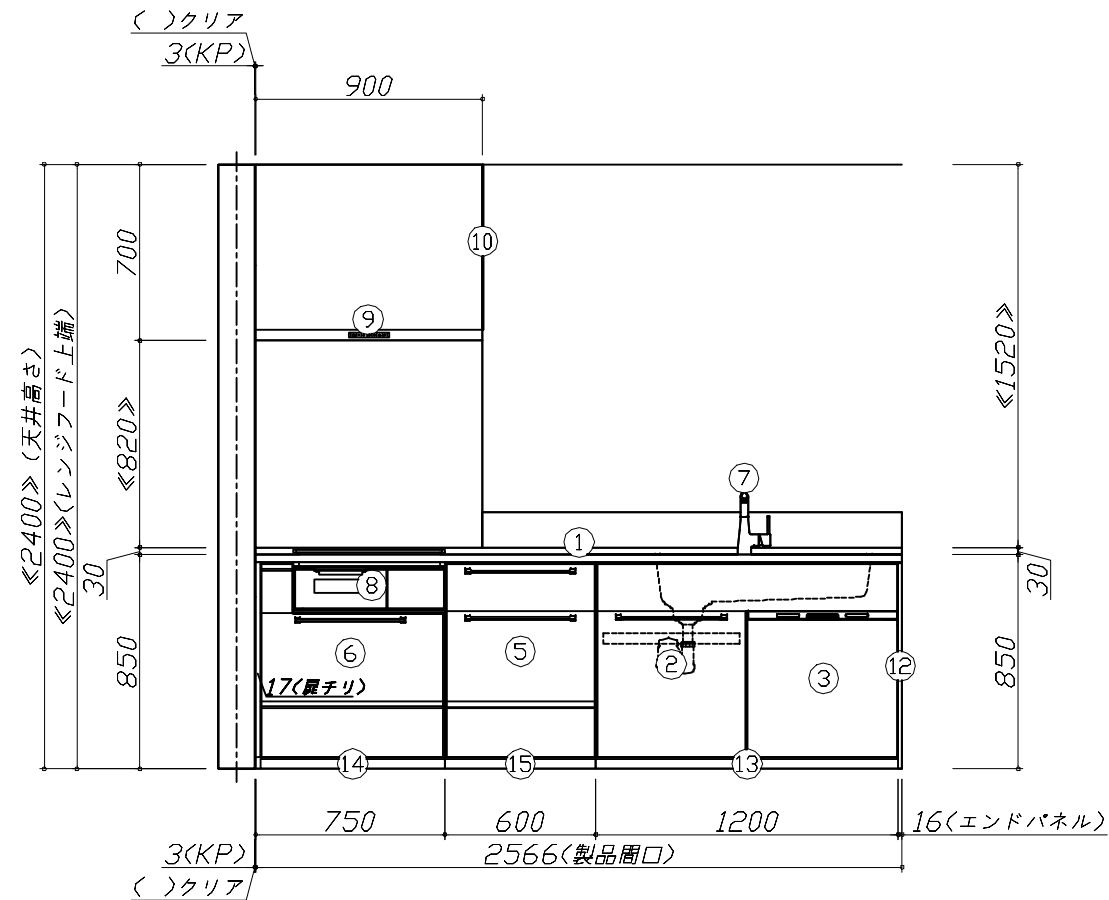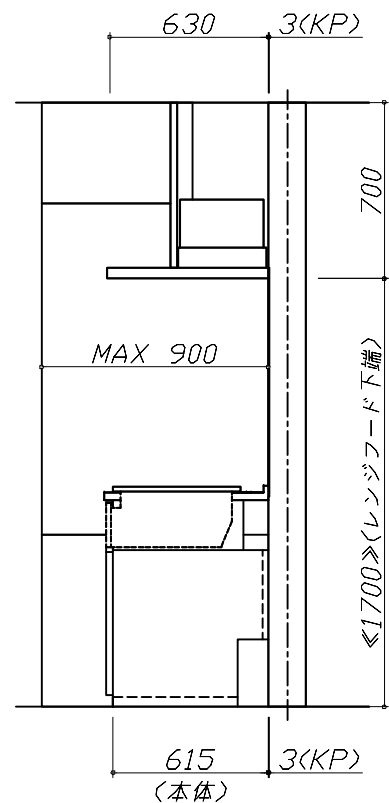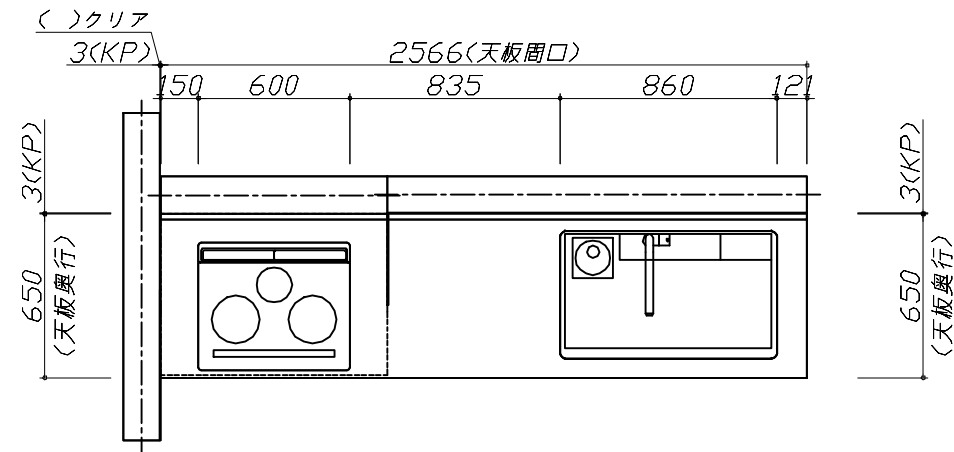


Takara standard
タカラスタンダード株式会社

現場名称： 北陸-金沢SR SK2様邸
現場番号： C3346545
北陸支店 販売課

ホーローシステムキッチン Treasia トレーシア
プラン番号： 1600A-2509-0427T
担当営業：

姿図 1
縮尺： 1 / 30
作成日： 2025年9月22日
担当アドバイザー： 2025.9

縮尺：A3サイズ等倍

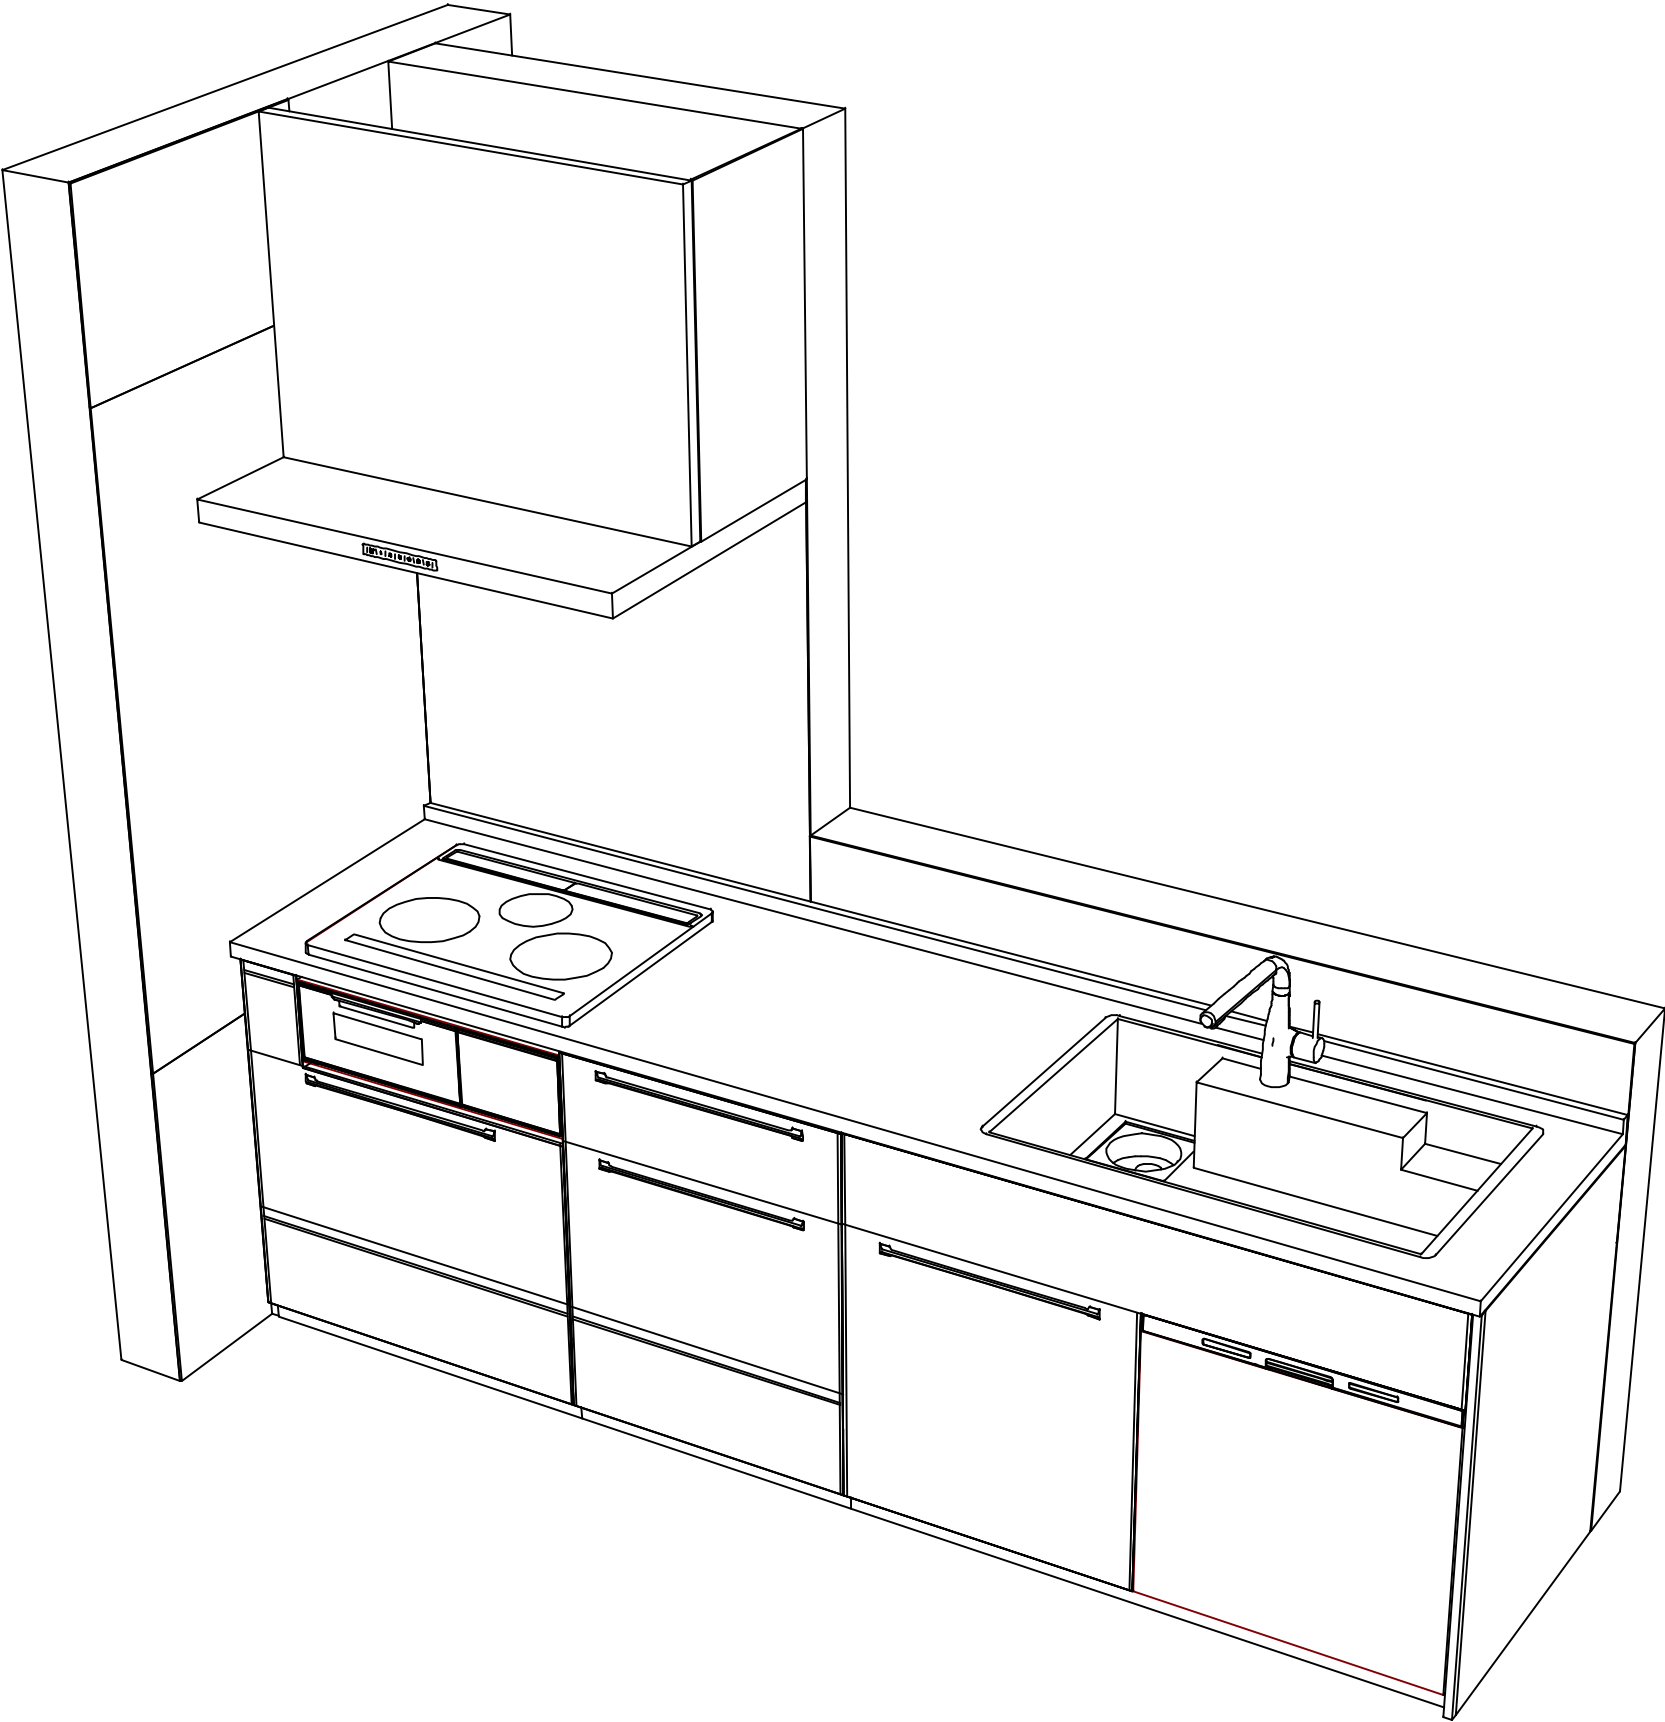

Takara standard
タカラスタンダード株式会社

現場名称： 北陸-金沢SR SK2様邸	ホーローシステムキッチン Treasia トレーシア	姿図 2	縮 尺： 1 / 30
現場番号： C3346545	プラン番号： 1600A-2509-0427T	作成日： 2025年9月22日	
北陸支店 販売課	担当営業 ：	担当アドバイザー： 2025.9	

縮尺：A3サイズ等倍