

# ホーローシステムキッチン 御見積書

御名前 北陸-金沢SR SK4 様

業者 様

商品名 LEMURE レミュー

作成日 2023年1月6日  
プラン番号 1600A-2301-0031T  
現場番号 C3346549

タカラスタANDARD株式会社  
◆北陸支店 販売課  
石川県金沢市新保本4丁目65番5  
TEL 076-269-4400 / FAX 076-269-4499

◆金沢ショールーム  
TEL 076-269-4450 / FAX 076-269-4407

商品  
御見積金額 **¥1,904,200 (税込 ¥2,094,620)**

( )内の価格は税込価格<税率10%>を表示しています。

《参考》別途 商品組付費 **¥178,000 (税込 ¥195,800)**

- ※ 商品御見積金額には商品組付費は含まれておりません。
- ※ 商品組付費は現場の状況により変動する事があります。  
又、給水・給湯・ガス・ダクト・電気等の接続工事は含まれておりません。

## ◆ 御見積仕様

《キッチン》

キッチン本体サイズ	I型255cm
天板高さ	85cm
扉カラー	ブラウンシルク・シルバーモール
キッチンパネル	HDタイプ: 大谷石
引手タイプ	レール引手タイプ
ワークトップ材質	クォーツストーン
カラー	オリーブロッシュ
水栓	ハンドシャワー水栓
食器洗い乾燥機	なし
加熱機器	60cmハイパワーガラスコーティングガスコンロ
レンジ機器	なし
ガス種	未定
周波数	60Hz

## ◆ 御確認事項

担当営業	担当アドバイザー	プラン作成者
	2023.04	角

## ◆ 備考

- ★2022.10新Ver
- ★2023.04価格改定

--	--

No.\*

御名前 北陸-金沢SR SK4

様

現場番号	C3346549	プラン番号	1600A-2301-0031T	作成日	2023/1/6
------	----------	-------	------------------	-----	----------

## 御見積明細 キッチン

NO	商品名	仕様	品番	数量	単価	金額
1	高級人造石ワークトップ	家事らくシンク(グレー)	IZI/255 TARテ-2	1	346,000	346,000
2	高級人造石ワークトップ	バックガード	IZI-255 --Rテ	1	14,000	14,000
3	シンクキャビネット	足元スライド、フロントポケット	F-RNVM105S-5(L)BHE-1	1	244,500	244,500
4	調理台キャビネット	足元スライド(3段引出、ホーローインナーケース、ホーローインナーズライド)	F-TGVM075T-5(L)BHE	1	169,500	169,500
5	コンロ用キャビネット	足元スライド、ミキリ対応	F-KTVM075IL5(L)BHE	1	140,500	140,500
6	水栓	タッチレスハンドシャワー水栓	KM6111ETK	1	88,000	88,000
7	ガス加熱機器(ハイパーガラスコート)	両面焼き	TAF860WV60CK	1		
	ガス加熱機器(本体)	シルバー	TAF860WV60C	1	153,500	153,500
	ガス加熱機器(トッププレート)	クリアパールブラック	T860-60TP-CKN	1	34,000	34,000
	【ベースキャビネット小計】			9		1,190,000
8	アルカリ整水器		TJS-AL19	1	121,000	121,000
9	電動昇降吊戸棚	乾燥タイプ、ブラック	KEL-C090D36(K)	1	163,000	163,000
10	ウォールキャビネット	耐震ラッチ付	W-M A075 -P(L)BHJ-D	1	61,000	61,000
11	レンジフード(本体)	シロッコファン、ステンレス、加熱機器連動	VRAS-E902ADLN	1	126,500	126,500
	レンジフード用前面パネル	扉同色	VZP-90-655HN(S)BH)	1	18,500	18,500
12	エンドパネル	奥行65cmキャビネット・トール下台用	EP-XN-85 (L)BHE	1	21,500	21,500
13	エンドパネル	ウォールミドル、電動昇降、VUSVDS用	EP-WM (L)BHE	1	15,000	15,000
14	ラ・クックグランポッド	トリュフブラウン	PGDA-42BM(T)	1	19,000	19,000
15	クッキングシート	ラ・クックグランポッド用	PLCS-1(T)	1	900	900
	間仕切り名人(デラックスタイプ)	ABタイプ、27cm用	MGマジキリアB270-520	1	10,000	10,000
16	間仕切り名人(デラックスタイプ)	ASタイプ	MGマジキリアS240-320	2	5,000	10,000
17	間仕切り名人(デラックスタイプ)	ASタイプ	MGマジキリアS240-420	3	5,000	15,000
18	かくせるホーローボックス	間口75cm用	トビウラHS- 75N	1	7,000	7,000
19	かくせるホーローボックス	間口73cm用	トビウラHS- 73N	1	7,000	7,000
20	まな板	家事らくシンク用	マナイタVE	1	8,500	8,500
21	まな板立て	家事らくシンク用(クォーツストーン用)	マナイタテVEI	1	2,000	2,000
22	水切り	家事らくシンク用	ミスキリVE	1	9,000	9,000
23	水切りプレート	家事らくシンク用	ミスキリプレートVE	1	6,000	6,000
24	水切りネット	家事らくシンク用	ミスキリネットVE(A)	1	4,500	4,500
25	水栓取付棧		スイセントリツケサンT	1		
26	カートリッジホルダー	ホーローキャビ用	カートリッジホルダー-MG	1	1,900	1,900

御名前 北陸-金沢SR SK4 様

現場番号	C3346549	プラン番号	1600A-2301-0031T	作成日	2023/1/6
------	----------	-------	------------------	-----	----------

## 御見積明細 キッチン

NO	商品名	仕様	品番	数量	単価	金額
27	足元引出し下飾り板	ブラック	P-DX180S (K1)	2	6,500	13,000
キッチン合計				35		¥1,830,300

## 御見積明細 キッチンパネル

NO	商品名	仕様	品番	数量	単価	金額
1	ホーローキッチンパネルHDタイプ	フロントパネル135、大谷石	PZFN-135 (QDI)	2	17,500	35,000
2	ホーローキッチンパネルHDタイプ	サイドパネル、大谷石	PZS-90 (QDI)	1	30,400	30,400
3	KP用エッジセット	樹脂製、ベージュ	KPエッジセットJ (MB)-2	1	2,800	2,800
4	パネル施工キット	シリコン色(アイボリー)	パネルセコウキットS(D)-1	1	5,700	5,700
キッチンパネル合計				5		¥73,900

商品総合計	40	¥1,904,200
-------	----	------------

※ 御見積明細の価格には消費税は含まれておりません。別途消費税が必要となります。





## 《参考》別途 商品組付費

キッチン商品組付費 ¥143,000 (税込 ¥157,300)  
キッチンパネル商品組付費 ¥35,000 (税込 ¥38,500)

※ 商品組付費は現場の状況により変動する事があります。又、給水・給湯・ガス・ダクト・電気等の接続工事は含まれておりません。

( )内の価格は税込価格&lt;税率10%&gt;を表示しています。

- 必ずご確認ください。
  - ・天井高さ、吊戸棚・レンジフード取付高さをご確認ください。
  - ・《 》内寸法は参考寸法です。
- 表示記号について
  - ・KP：キッチンパネル

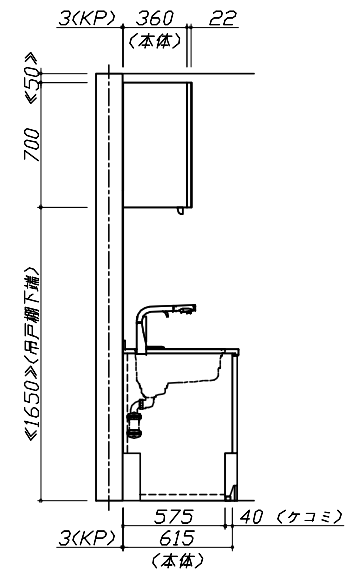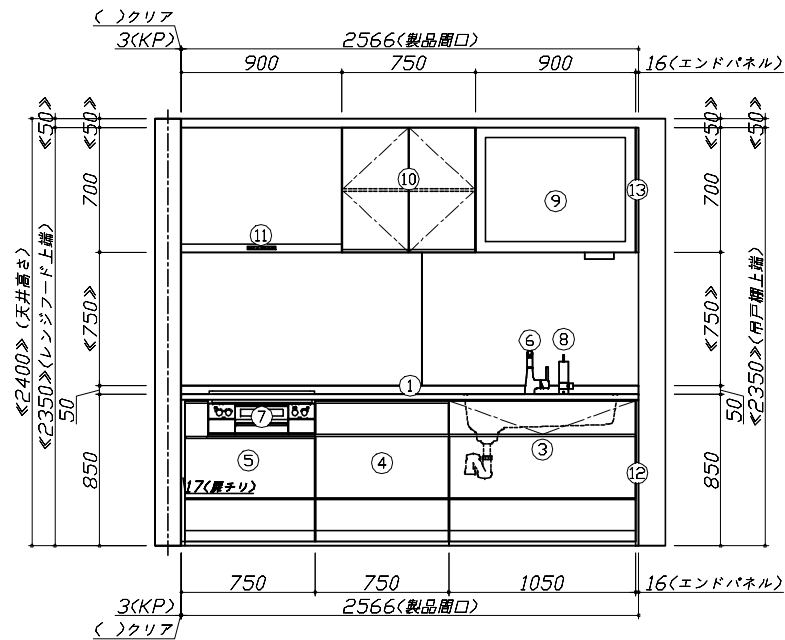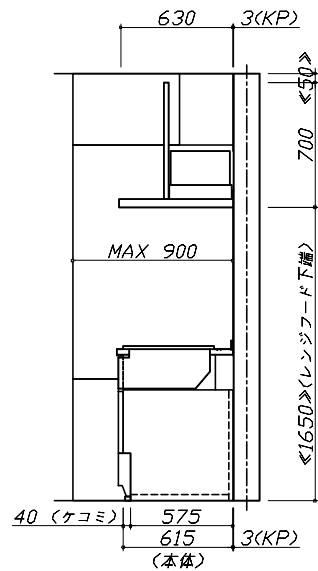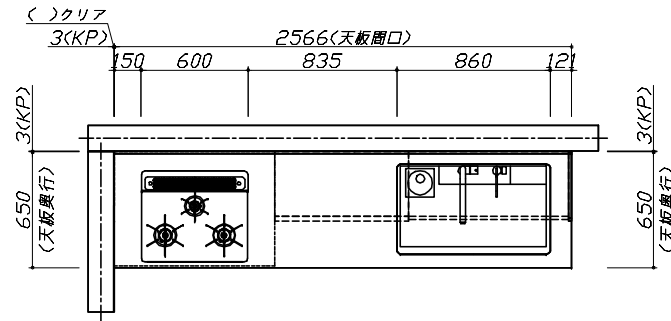


**Takara standard**  
タカラスタンダード株式会社

現場名称：北陸-金沢SR SK4様邸  
現場番号：C3346549  
北陸支店 販売課

ホーローシステムキッチン LEMURE レミュー  
プラン番号：1600A-2301-0031T  
担当営業：

姿図 1 縮尺：1 / 30  
作成日：2023年1月6日  
担当アドバイザー：2023.04

縮尺：A3サイズ等倍

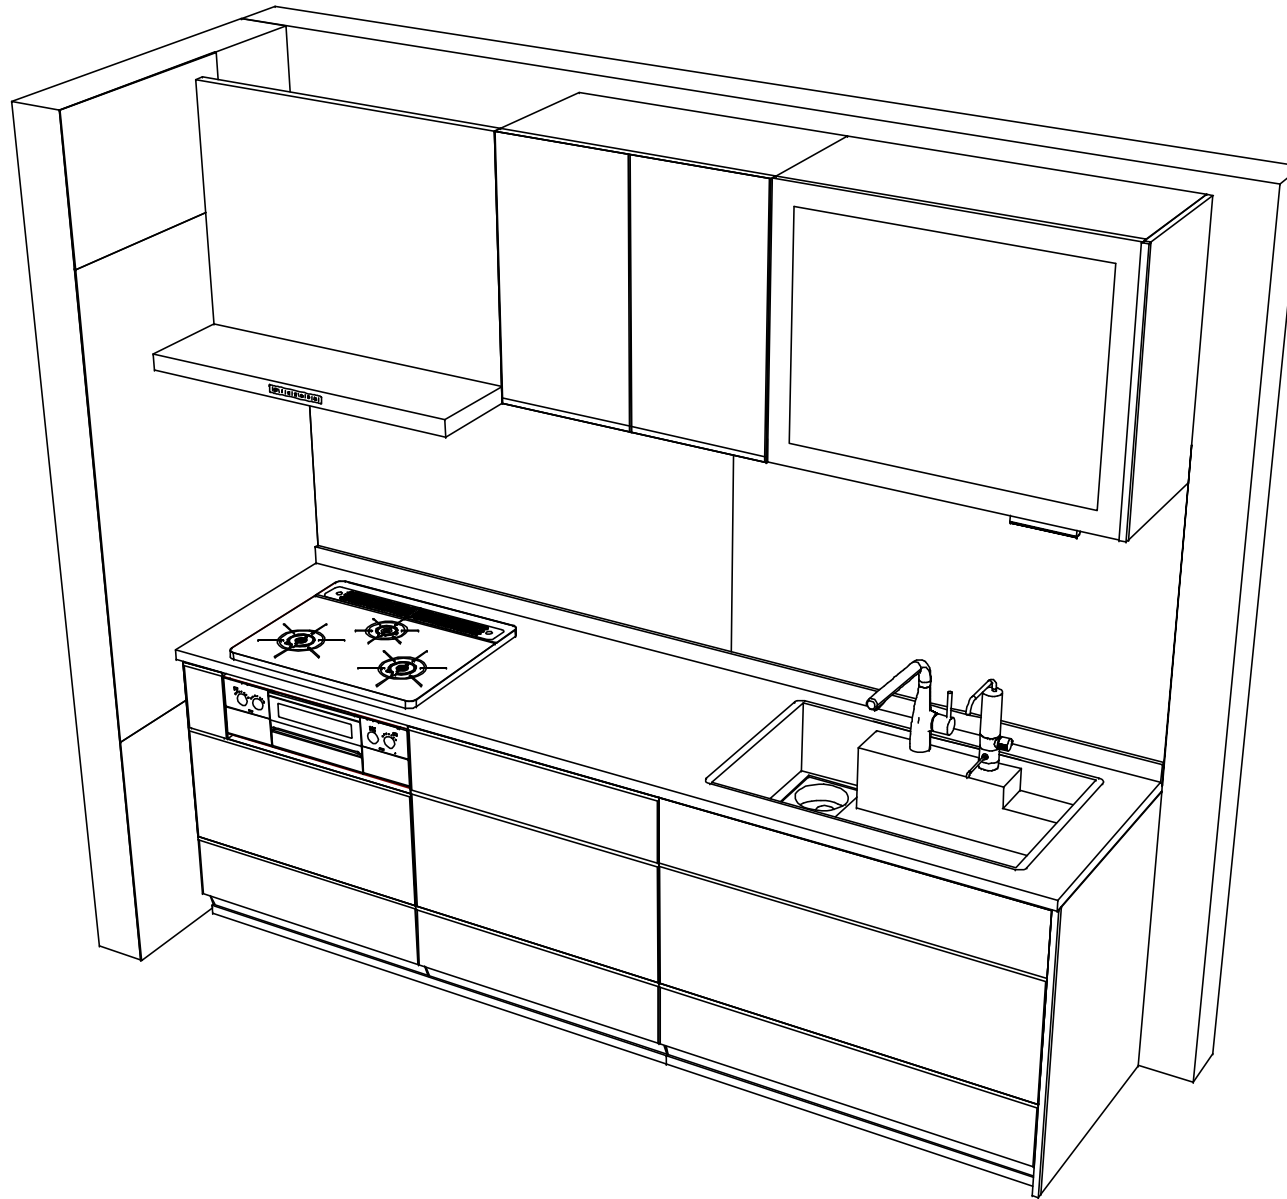

**Takara standard**  
 タカラスタンダード株式会社

現場名称：北陸-金沢SR SK4様邸

現場番号：C3346549

北陸支店 販売課

ホーローシステムキッチン LEMURE レミュー

プラン番号：1600A-2301-0031T

担当営業：

姿図 2

作成日：2023年1月6日

担当アドバイザー：2023.04

縮尺：1 / 30

縮尺：A3サイズ等倍