

ホーローシステムキッチン 御見積書

ページ 1/2

御名前 鹿児島-鹿屋SR SK1 様
業者 _____ 様
商品名 Treasia トレーシア

作成日 2025年12月9日
プラン番号 5812E-2511-0073T
現場番号 C2719654

タカラスタンダード株式会社
◆鹿屋ショールーム
鹿児島県鹿屋市札元1丁目18番30号

TEL 0994-41-0124 / FAX 0994-42-5921
◆都城営業所
TEL 0986-47-1668 / FAX 0986-47-1675

商品
御見積金額 ￥1,120,000 (税込 ￥1,232,000)

()内の価格は税込価格<税率10%>を表示しています。

《参考》別途 商品組付費 ￥88,000 (税込 ￥96,800)

《参考》別途 現場配達費 ￥8,000 (税込 ￥8,800)

※ 商品御見積金額には商品組付費は含まれておりません。

※ 商品組付費には搬入・商品組付等の費用を含んでいます。

※ 商品組付費は現場の状況により変動する事があります。

又、給水・給湯・ガス・ダクト・電気等の接続工事は含まれておりません。

◆ 御見積仕様

《キッチン》

奥行	奥行65cm
キッチン本体サイズ	I型255cm
天板高さ	85cm
扉カラー	ホワイト・シルバーモール
キッチンパネル	なし
引手タイプ	レール引手タイプ
ワークトップ材質	クオーツストーン
カラー	ブランソルベ
水栓	ハンドシャワー水栓
食器洗い乾燥機	シンク下設置間口45cmタイプ
加熱機器	IHヒーター
レンジ機器	なし
ガス種	未定
周波数	60Hz

◆ 御確認事項

担当営業	担当アドバイザー	プラン作成者
		SK1

◆ 備考

--	--

No.*

現場番号	C2719654	プラン番号	5812E-2511-0073T	作成日	2025/12/9
------	----------	-------	------------------	-----	-----------

御見積明細 キッチン

NO	商品名	仕様	品番	数量	単価	金額
1	高級人造石ワークトップ	ユーティリティーシンクE	IHIS255 TALウ-2	1	305,000	305,000
2	シンクキャビネット	スライド・シンク下食洗	F-RRXR105KL5(VSWVF	1	95,500	95,500
3	食器洗い乾燥機	引出し式(シルバー色)	EW-45R3SMT	1	111,000	111,000
4	食器洗い乾燥機用前面パネル	扉同色	P-DWM45VL5(SWV)-1	1	14,500	14,500
5	調理台キャビネット	足元スライド(3段引出し)	F-TFVZ075 -5(VSWVF	1	89,000	89,000
6	コンロ用キャビネット	足元スライド、ミキリ対応	F-KTVZ075JR5(VSWVF	1	84,500	84,500
7	水栓	エコタイプハンドシャワー水栓	KM6061ETK	1	56,500	56,500
8	電気加熱機器	IHヒーター両面焼き(シルバー色)	HTB-TS73MSF	1	196,000	196,000
【ベースキャビネット小計】					8	952,000
9	レンジフード(本体)	シロッコファン、ステンレス、加熱機器連動	VRAS-E902ADLN	1	126,500	126,500
	レンジフード用前面パネル	ステンレス	VZP-90-655S	1	11,000	11,000
10	レンジフード別売部品	エンドパネル、ステンレス	VEP-655S	1	7,000	7,000
11	エンドパネル	奥行65cmキャビネット用	EP-XN-85 (VSWVD	1	10,500	10,500
12	前台輪カバー		P-DC105 -5(W)	1	4,000	4,000
13	前台輪カバー		P-DC075 -5(W)	1	3,500	3,500
14	前台輪カバー		P-DC073 -5(W)	1	3,500	3,500
15	施工部材		シリコン(ホワイト2)	2	1,000	2,000
キッチン合計					17	¥1,120,000
商品総合計					17	¥1,120,000

※ 御見積明細の価格には消費税は含まれておりません。別途消費税が必要となります。

《参考》別途 商品組付費

キッチン商品組付費

¥88,000 (税込 ¥96,800)

《参考》別途 現場配達費

¥8,000 (税込 ¥8,800)

※ 商品組付費は現場の状況により変動する事があります。又、給水・給湯・ガス・ダクト・電気等の接続工事は含まれておりません。





()内の価格は税込価格<税率10%>を表示しています。


■必ずご確認ください。

- ・天井高さ、吊戸棚・レンジフード取付高さをご確認ください。
- ・『内寸法は参考寸法です。
- ・クオーツ天板の場合、実際の天板高さは+2mmになります。
- ・両側クローズの場合は、壁間の寸法がワークトップ間口より6から7mm程度長くなるようにスキを設けてください。

■表示記号について

- ・KP: キッチンパネル

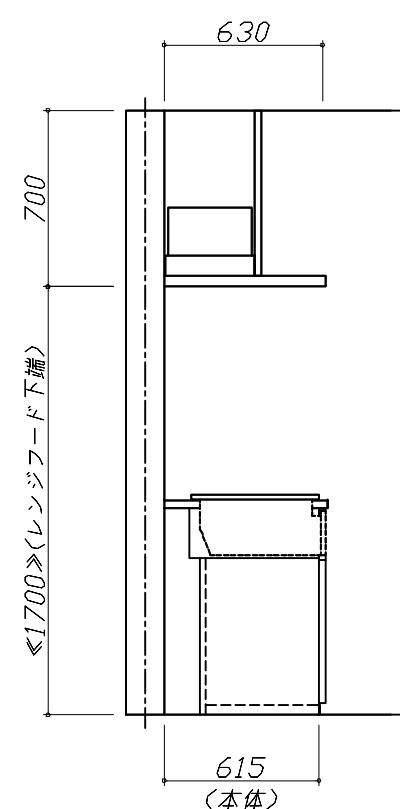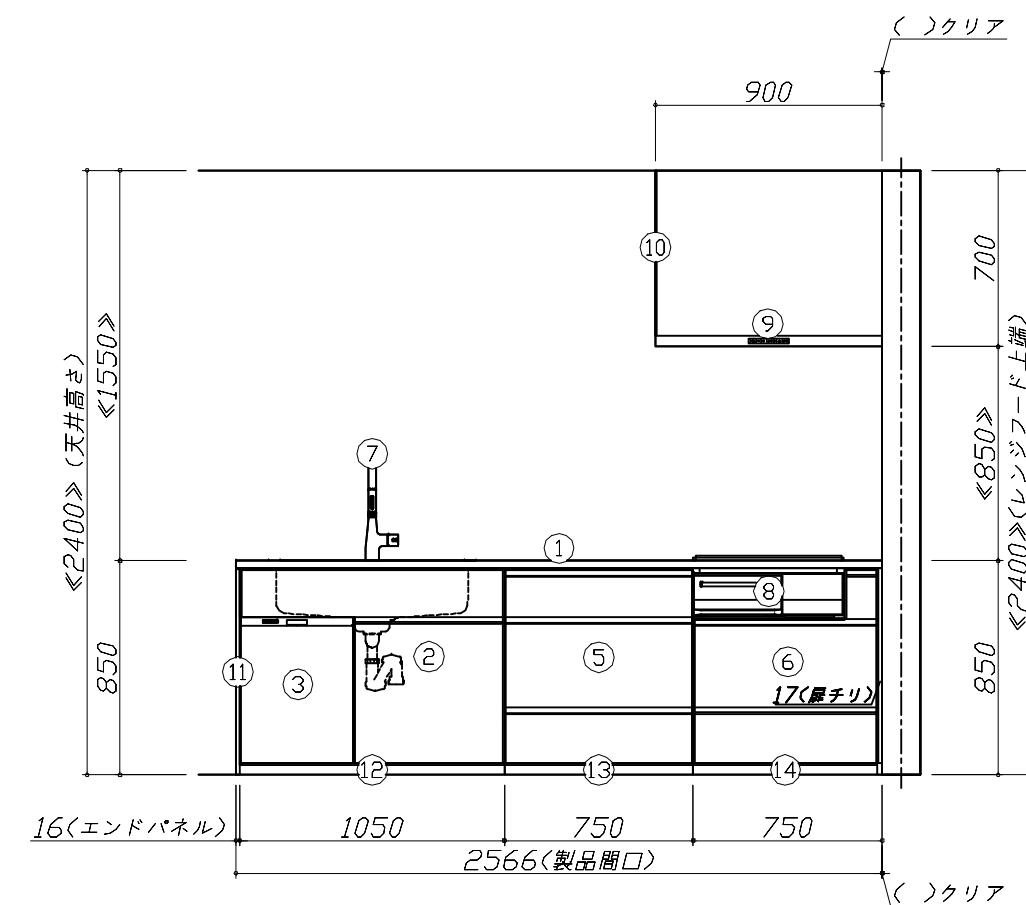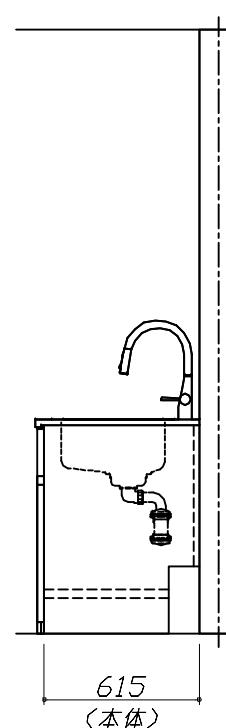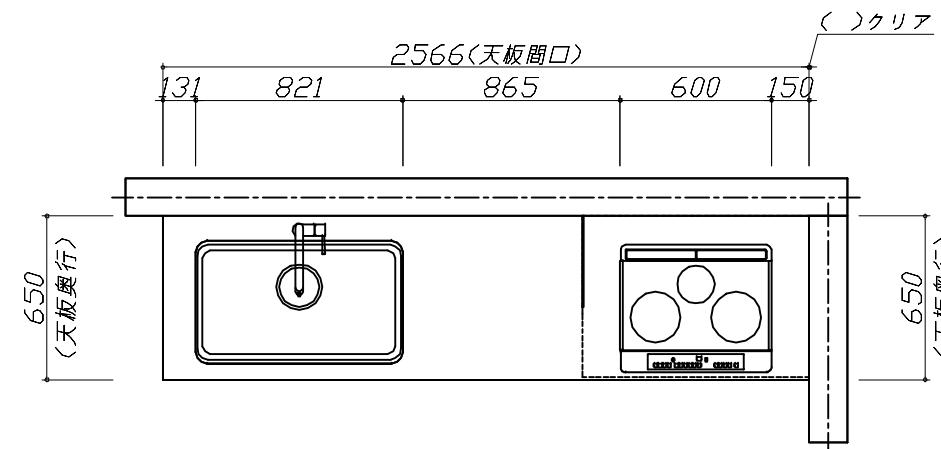

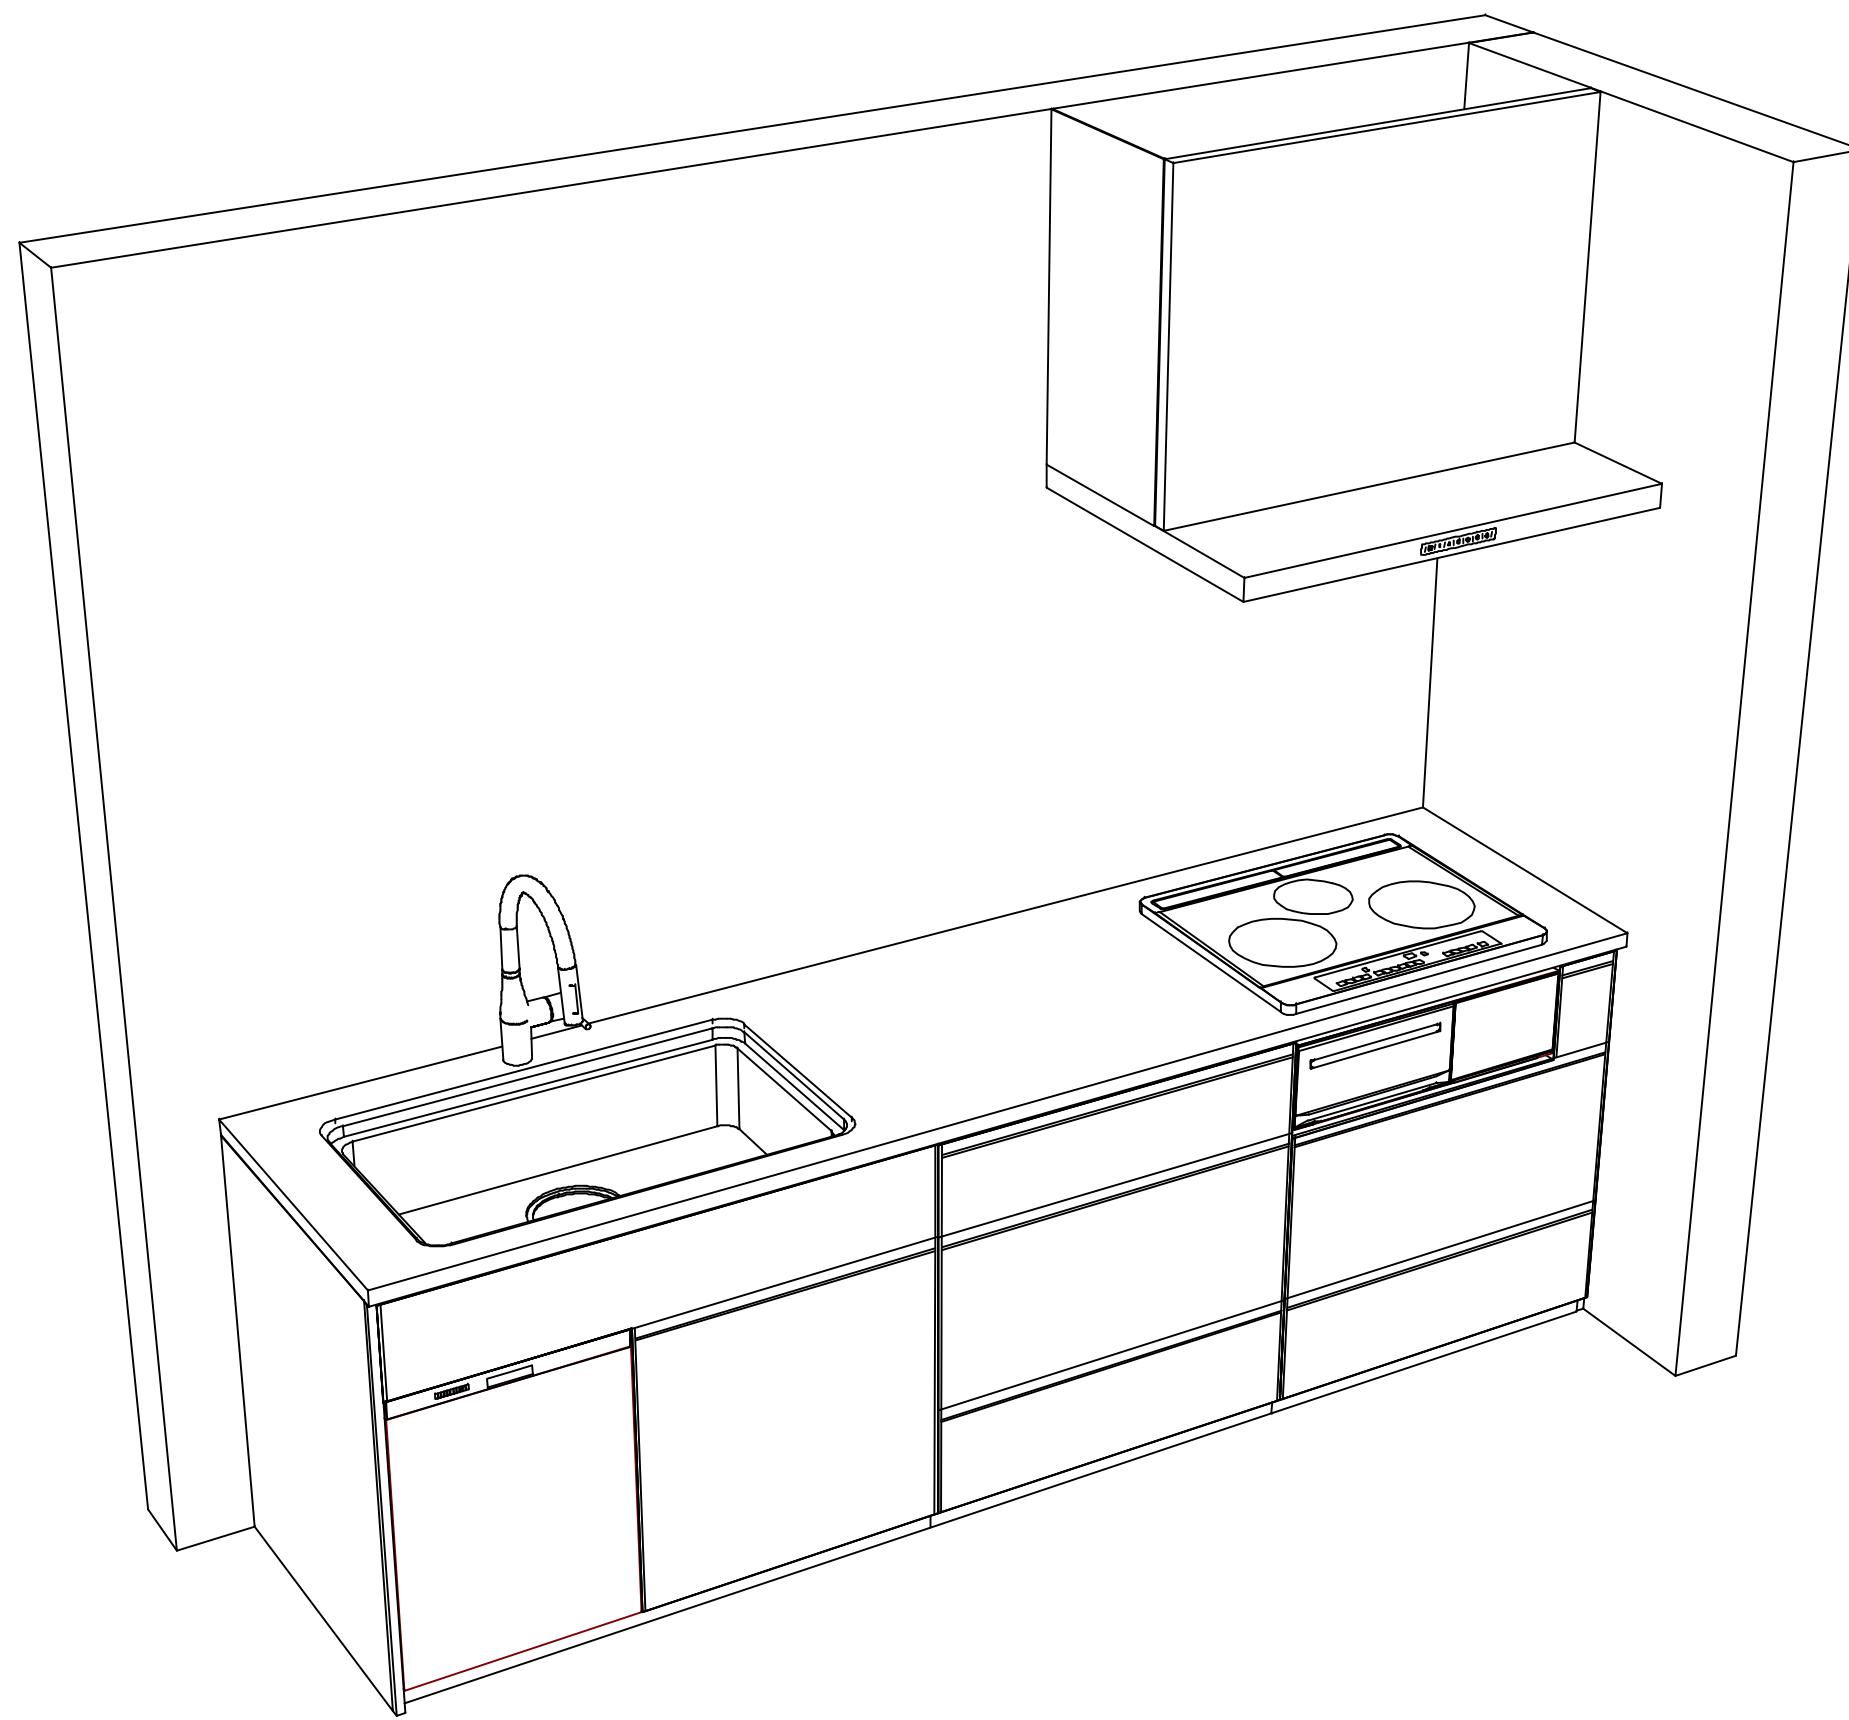

Takara standard
タカラスタンダード株式会社

現場名称：鹿児島-鹿屋SR SK1様邸

現場番号：C2719654

鹿屋ショールーム

ホーローシステムキッチン Treasia トレーシア

プラン番号：5812E-2511-0073T

担当営業：

姿図 2

縮 尺：1 / 30

作成日：2025年12月9日

担当アドバイザー：SK1

縮尺：A3サイズ等倍