ホーローシステムキッチン 御見積書

御名前　埼玉-春日部SR SK3　様

業者　様

商品名　Edel　エーデル

作成日　2025年7月27日
ﾌﾟﾗﾝ番号　5101A-2507-0223T
現場番号　C2701431

タカラスタンダード株式会社
◆春日部営業所
埼玉県春日部市豊野町3丁目1番2号
TEL 048-737-7312 / FAX 048-737-7317

◆春日部ショールーム
TEL 048-737-7319 / FAX 048-737-5145

商品
御見積金額　¥818,200　（税込 ¥900,020）

（　）内の価格は税込価格＜税率10%＞を表示しています。

《参考》別途 商品組付費　¥126,500（税込 ¥139,150）
《参考》別途 現場配送費　¥8,000（税込 ¥8,800）

※　商品御見積金額には商品組付費は含まれておりません。
※　商品組付費には搬入・商品組付等の費用を含んでいます。
※　商品組付費は現場の状況により変動する事があります。
　　又、給水・給湯・ガス・ダクト・電気等の接続工事は含まれておりません。

担当営業	担当ｱﾄﾞﾊﾞｲｻﾞｰ	ﾌﾟﾗﾝ作成者

◆ 御見積仕様

《キッチン》	
奥行	奥行65cm
キッチン本体サイズ	I型255cm
天板高さ	85cm
扉カラー	ライトグレー
キッチンパネル	HDﾀｲﾌﾟ:ｺﾝｸﾘｰﾄﾗｲﾄ
ワークトップ材質	人造大理石
カラー	シャイングレー
水栓	ハンドシャワー水栓
食器洗い乾燥機	シンク下設置間口60cmタイプ
加熱機器	60cmﾎｰﾛｰﾄｯﾌﾟｶﾞｽｺﾝﾛ
レンジ機器	なし
ガス種	LPG
周波数	50Hz

◆ 備考

◆ 御確認事項

☆商品の仕様・価格等につきましては予告なく変更する事がありますので、ご購入の際には、弊社　支店営業所等へ
お問い合わせ、またはカタログにて　よく御確認下さるようお願い致します。
☆組立工事費には給水・給湯・ガス・ダクト・電気等の接続工事は含まれておりません。
☆この御見積書の有効期間は30日間です。

No.*

御名前 埼玉-春日部SR SK3 様

現場番号	C2701431	プラン番号	5101A-2507-0223T	作成日	2025/7/27

御見積明細 キッチン

NO	商品名	仕様	品番	数量	単価	金額
1	人造大理石ワークトップ	Zシンク(小物置き)	MKIJ255 TARO	1	88,500	88,500
2	シンクキャビネット	ｽﾗｲﾄﾞ・ｼﾝｸ下食洗(ｿﾌﾄｸﾛｰｽﾞ)	F-RSXM120 L5(ESF C	1	66,800	66,800
3	食器洗い乾燥機	引出し式(シルバー色)	NP-60MS8STA	1	187,000	187,000
4	食器洗い乾燥機用前面パネル	扉同色	P-DWP60P (SF)	1	4,500	4,500
5	調理台キャビネット	足元ｽﾗｲﾄﾞ(3段引出し)(ｿﾌﾄｸﾛｰｽﾞ)	F-TFVZ060 -5(ESF C	1	68,500	68,500
6	コンロ用キャビネット	足元ｽﾗｲﾄﾞ(ｿﾌﾄｸﾛｰｽﾞ)	F-KTVZ075 L5(ESF C	1	70,500	70,500
7	水栓	エコタイプハンドシャワー水栓	KM5021TTKE	1	36,500	36,500
8	ガス加熱機器(ﾎｰﾛｰﾄｯﾌﾟ)	片面焼き、シルバー	TN36AV60 P	1	54,500	54,500
	【ベースキャビネット小計】			8		576,800
9	レンジフード(本体)	シロッコファン、ステンレス、加熱機器連動	VRAS-E902ADRN	1	126,500	126,500
	レンジフード用前面パネル	扉同色	VZP-90-655HN(SF)	1	8,000	8,000
10	エンドパネル	扉同色	VEP-655HN(SF)	1	7,500	7,500
11	見切り対応フィラー	レンジフード用、シルバー	ﾐｷﾘW10F(V)	1	1,500	1,500
12	見切り対応フィラー	下台・周辺収納ﾕﾆｯﾄ用	ﾐｷﾘｼﾀ10H(W)	1	700	700
13	エンドパネル	下台用	EP-XN-85 (ESF B-1	1	10,500	10,500
14	間仕切り名人	Tタイプ、間口45･60cm用	MGﾏｼﾞｷﾘP TL 1	3	3,900	11,700
15	スライドサブケース	調理キャビネット用	ｽﾗｲﾄﾞｻﾌﾞｹｰｽ	1	2,000	2,000
16	施工部材		ｼﾘｺﾝ(ﾎﾜｲﾄ2)	2	1,000	2,000
	キッチン合計			20		¥747,200

御見積明細 キッチンパネル

NO	商品名	仕様	品番	数量	単価	金額
1	ホーローキッチンパネルHDタイプ	サイドパネル、コンクリートライト	PZS-90 (QCG)	1	30,400	30,400
2	ホーローキッチンパネルHDタイプ	窓パネル185、コンクリートライト	PZW -185 (QCG)	1	14,700	14,700
3	パネル施工キット	シリコン色(グレー)	ﾊﾟﾈﾙｾｺｳｷｯﾄS(G)-1	1	5,700	5,700
4	KP用エッジセット	樹脂製(U型入り)、グレー	KPｴｯｼﾞｾｯﾄJ-U(PG)-2	1	3,400	3,400
5	ホーローキッチンパネルHDタイプ	フロントパネル120、コンクリートライト	PZFN-120 (QCG)	1	16,800	16,800
	キッチンパネル合計			5		¥71,000

商品総合計	25	¥818,200

御名前 埼玉-春日部SR SK3 様

現場番号	C2701431	プラン番号	5101A-2507-0223T	作成日	2025/7/27

※ 御見積明細の価格には消費税は含まれておりません。別途消費税が必要となります。

《参考》別途 商品組付費

キッチン商品組付費	¥89,500（税込 ¥98,450）
キッチンパネル商品組付費	¥37,000（税込 ¥40,700）

《参考》別途 現場配送費 ¥8,000（税込 ¥8,800）

※ 商品組付費は現場の状況により変動する事があります。 又、給水・給湯・ガス・ダクト・電気等の接続工事は含まれておりません。

（ ）内の価格は税込価格＜税率10%＞を表示しています。

■必ずご確認ください。
・天井高さ、吊戸棚・レンジフード取付高さをご確認ください。
・≪　≫内寸法は参考寸法です。
■表示記号について
・KP：キッチンパネル

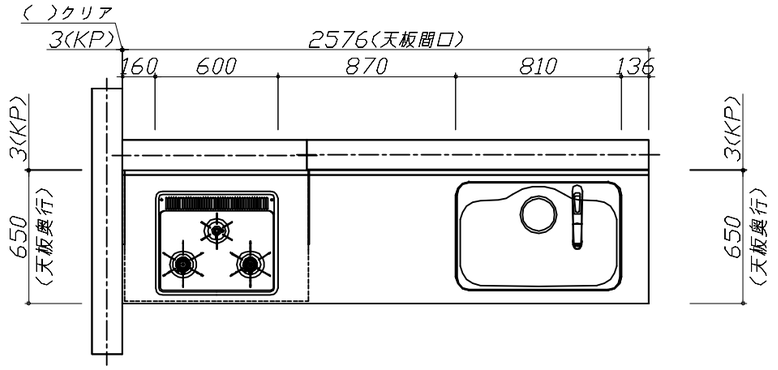

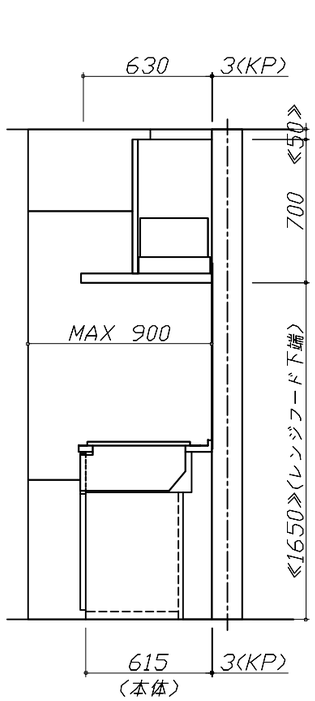

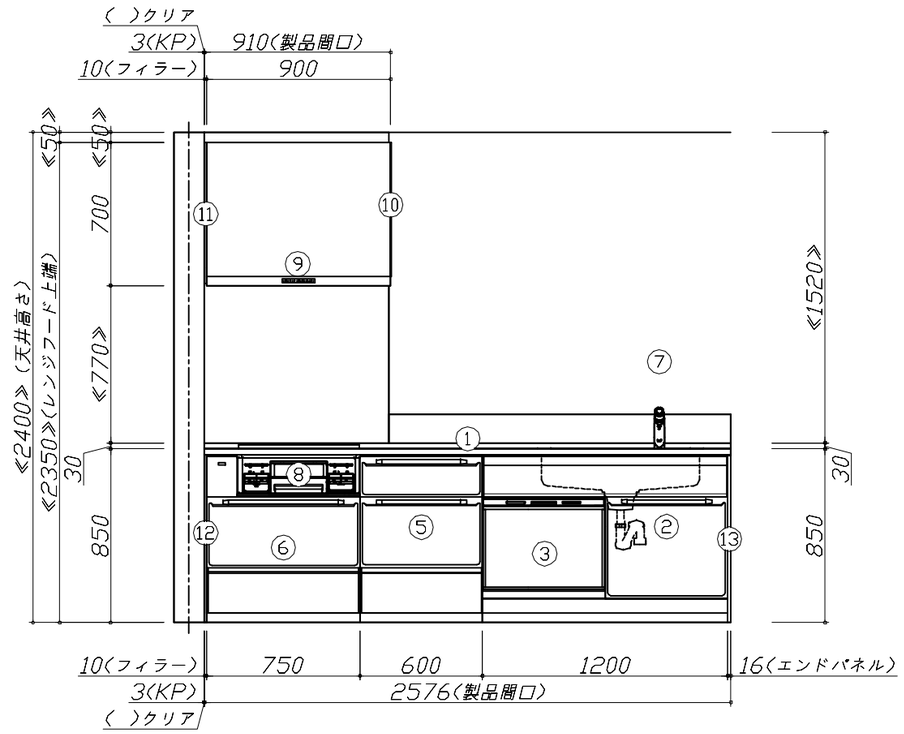

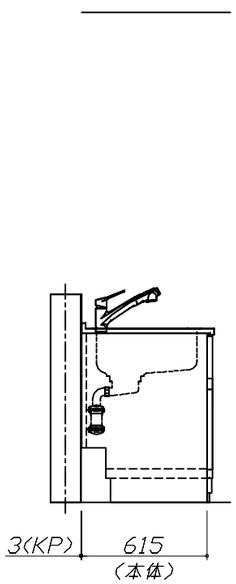

Takara standard タカラスタンダード株式会社	**現場名称：** 埼玉－春日部SR　SK3様邸	ホーローシステムキッチン　Ｅｄｅｌ　エーデル	姿図 1	**縮　尺：** 1 / 30
	現場番号： C2701431	**プラン番号：** 5101A-2507-0223T	**作成日：** 2025年7月27日	
	春日部営業所	**担当営業　：**	**担当アドバイザー：**	

縮尺：A3サイズ等倍

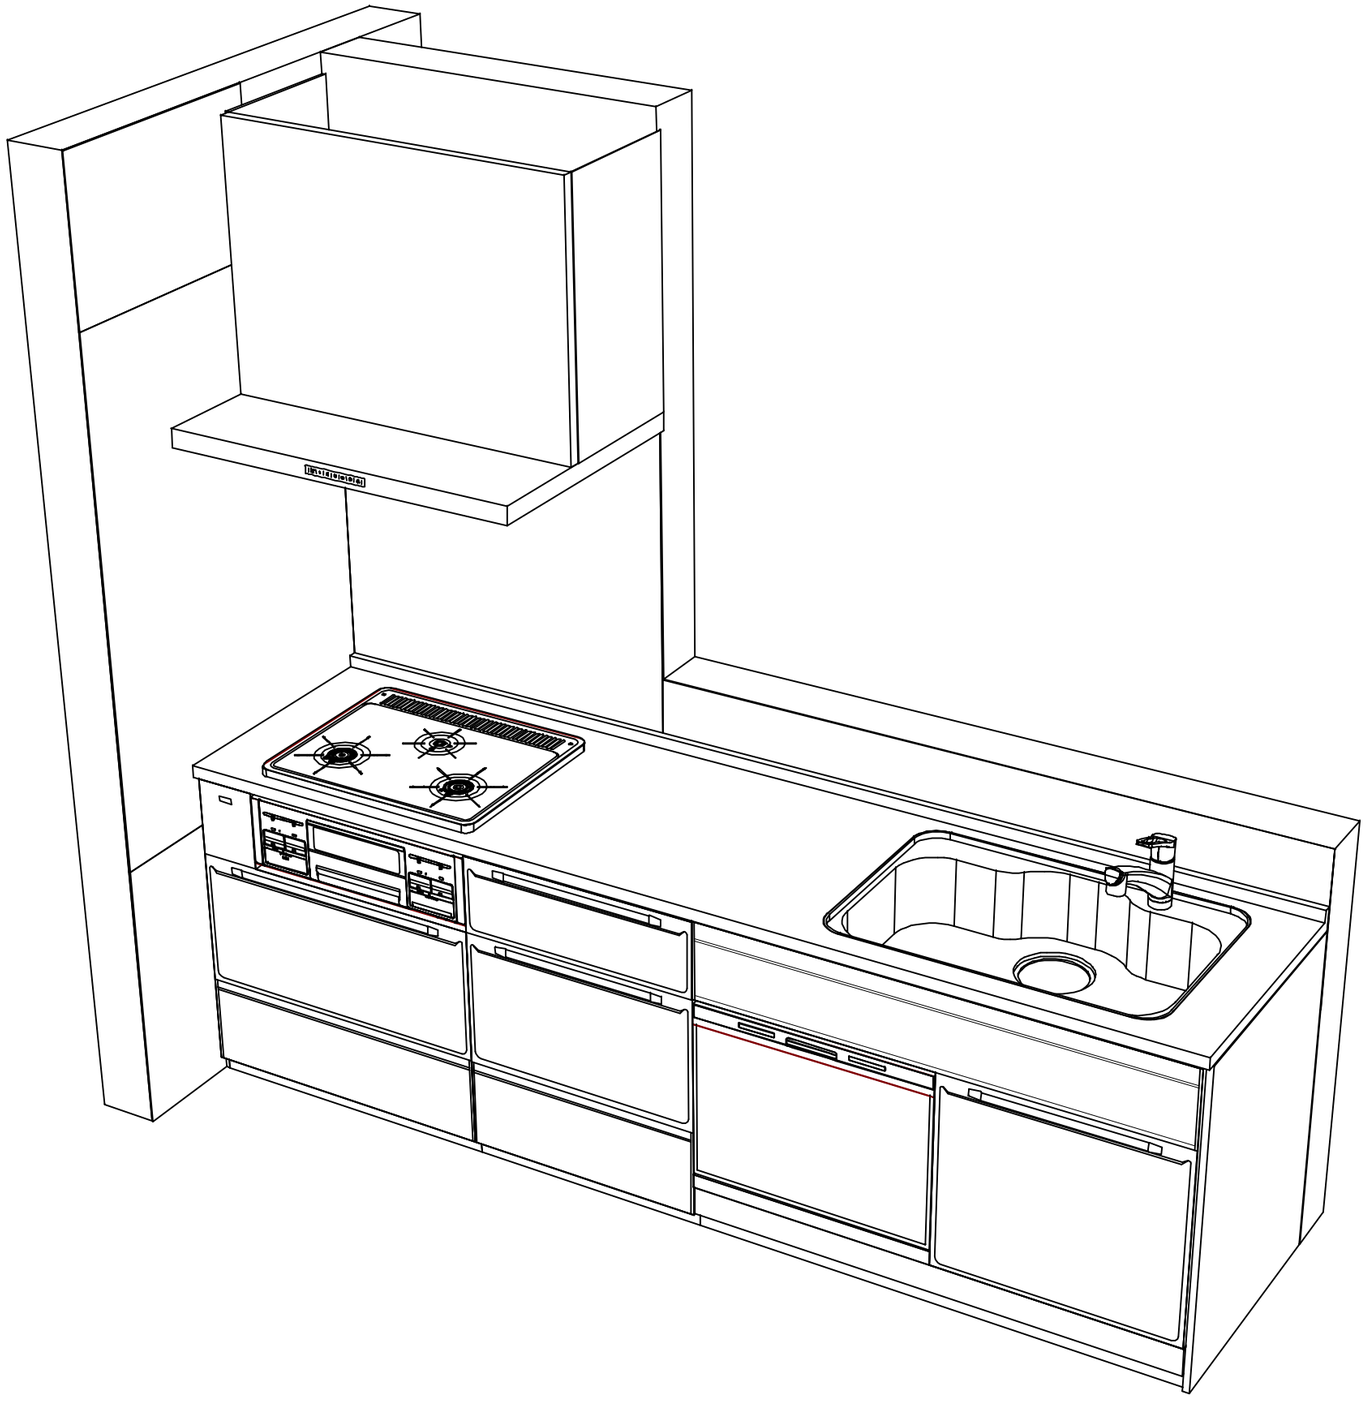

Takara standard タカラスタンダード株式会社	**現場名称：** 埼玉－春日部SR　SK3様邸	ホーローシステムキッチン　Ｅｄｅｌ　エーデル	姿図 2	**縮　尺：** 1 / 30
	現場番号： C2701431	**プラン番号：** 5101A-2507-0223T	**作成日：** 2025年7月27日	
	春日部営業所	**担当営業　：**	**担当アドバイザー：**	

縮尺：A3サイズ等倍