

ホーローシステムキッチン 御見積書

御名前 埼玉-春日部SR SK5 様

業者 様

商品名 Treasia トレーシア

作成日 2025年7月27日
プラン番号 5101A-2507-0289T
現場番号 A8698455

タカラスタANDARD株式会社
◆春日部営業所
埼玉県春日部市豊野町3丁目1番2号
TEL 048-737-7312 / FAX 048-737-7317

◆春日部ショールーム
TEL 048-737-7319 / FAX 048-737-5145

商品
御見積金額 ￥1,206,300 (税込 ￥1,326,930)

()内の価格は税込価格<税率10%>を表示しています。

《参考》別途 商品組付費 ￥138,500 (税込 ￥152,350)
《参考》別途 現場配送費 ￥8,000 (税込 ￥8,800)

※ 商品御見積金額には商品組付費は含まれておりません。
※ 商品組付費には搬入・商品組付等の費用を含んでいます。
※ 商品組付費は現場の状況により変動する事があります。
又、給水・給湯・ガス・ダクト・電気等の接続工事は含まれておりません。

◆ 御見積仕様

《キッチン》

奥行 奥行65cm

キッチン本体サイズ I型255cm

天板高さ 90cm

扉カラー ホワイトアッシュ・シルバー

キッチンパネル HDタイプ:ミルキーモザイク

引手タイプ レール引手タイプ

ワークトップ材質 アクリル人造大理石

カラー ソリッドベージュ

水栓 シングルレバー水栓

食器洗い乾燥機 なし

加熱機器 IHヒーター

レンジ機器 なし

ガス種 LPG

周波数 50Hz

◆ 御確認事項

☆商品の仕様・価格等につきましては予告なく変更する事がありますので、ご購入の際には、弊社 支店営業所等へ
お問い合わせ、またはカタログにて よく御確認下さるようお願い致します。
☆組立工事費には給水・給湯・ガス・ダクト・電気等の接続工事は含まれておりません。
☆この御見積書の有効期間は30日間です。

担当営業	担当アドバイザー	プラン作成者

◆ 備考

No.*

御名前 埼玉-春日部SR SK5

様

現場番号	A8698455	プラン番号	5101A-2507-0289T	作成日	2025/7/27
------	----------	-------	------------------	-----	-----------

御見積明細 キッチン

NO	商品名	仕様	品番	数量	単価	金額
1	人造大理石ワークトップ	アクリル人造大理石シンク(ペーシェ)	AJIV255 PALW	1	168,500	168,500
2	シンクキャビネット	足元スライド、うちにもホーロートレイ	F-RNVM120UL0(VZWVF	1	191,000	191,000
3	調理台キャビネット	足元スライド(3段引出し)・たっぷりホーローキャビネット	F-TFVR060 -0(VZWVF	1	101,000	101,000
4	コンロ用キャビネット	足元スライド・たっぷりホーローキャビネット、ミキリ対応	F-KTVR075JR0(VZWVF	1	104,500	104,500
5	水栓	エコタイプシングルレバー水栓	KM5011TTKE	1	17,500	17,500
6	電気加熱機器	IHヒーター両面焼き(シルバー色)	HTB-TS8TNSF	1	252,000	252,000
【ベースキャビネット小計】				6		834,500
7	レンジフード(本体)	シロッコファン、ホワイト、加熱機器連動	VRAC-E901ADL(SW)	1	174,000	174,000
	レンジフード用前面パネル	扉同色	VZP-90-655HN(ZW)	1	9,000	9,000
8	エンドパネル	扉同色	VEP-655HN(ZW)	1	8,500	8,500
9	リモコン		RHリモコン-3	1	2,000	2,000
10	エンドパネル	奥行65cmキャビネット用	EP-XN-90 (VZWVD	1	11,500	11,500
11	前台輪カバー		P-DC120 -5(W)	1	4,000	4,000
12	前台輪カバー		P-DC073 -5(W)	1	3,500	3,500
13	前台輪カバー		P-DC060 -5(W)	1	3,500	3,500
14	まな板立て	人大シンク用	マナイタテT	1	2,000	2,000
15	水切り	人大シンク用	ミズキリT	1	4,500	4,500
16	水切りネット	人大シンク用	ミズキリネット T(A)	1	4,000	4,000
17	間仕切り名人	Tタイプ、間口45・60cm用	MGマジキリP TL 1	3	3,900	11,700
18	かくせるホーローボックス	間口60cm用	トビラウラHS- 60N	1	6,000	6,000
19	かくせるホーローボックス	間口73cm用	トビラウラHS- 73N	1	7,000	7,000
20	スライドプレート	人造大理石	スライドプレート AJT	1	6,000	6,000
21	水栓別売部品	逆止弁	ギャクシペンKM346M	1	1,900	1,900
22	施工部材		シリコン(ホワイト2)	1	1,000	1,000
23	施工部材		シリコン(アイボリー)	1	1,000	1,000
キッチン合計				26		¥1,095,600

御見積明細 キッチンパネル

NO	商品名	仕様	品番	数量	単価	金額
1	ホーローキッチンパネルHDタイプ	フロントパネル135、ミルキーモザイク	PZFN-135 (IMI)	3	17,500	52,500
2	ホーローキッチンパネルHDタイプ	サイドパネル、ミルキーモザイク	PZS-90 (IMI)	1	30,400	30,400

御名前 埼玉-春日部SR SK5 様

現場番号	A8698455	プラン番号	5101A-2507-0289T	作成日	2025/7/27
------	----------	-------	------------------	-----	-----------

御見積明細 キッチンパネル

NO	商品名	仕様	品番	数量	単価	金額
3	ホーローキッチンパネルHDタイプ	フロントパネル60、ミルキーモザイク	PZFN- 60 (IMI)	1	13,000	13,000
4	パネル施工キット	シリコン色(グレー)	パネルセコウキットS(G)-1	2	5,700	11,400
5	KP用エッジセット	樹脂製(U型入り)、アイボリー	KPエッジセットJ-U(PI)-2	1	3,400	3,400
キッチンパネル合計				8		¥110,700

商品総合計	34	¥1,206,300
-------	----	------------

※ 御見積明細の価格には消費税は含まれておりません。別途消費税が必要となります。

《参考》別途 商品組付費

キッチン商品組付費 ¥101,500 (税込 ¥111,650)

キッチンパネル商品組付費 ¥37,000 (税込 ¥40,700)





《参考》別途 現場配送費

¥8,000 (税込 ¥8,800)

※ 商品組付費は現場の状況により変動する事があります。又、給水・給湯・ガス・ダクト・電気等の接続工事は含まれておりません。

()内の価格は税込価格<税率10%>を表示しています。

■必ずご確認ください。
・天井高さ、吊戸棚・レンジフード取付高さをご確認ください。
・《 》内寸法は参考寸法です。
■表示記号について
・KP：キッチンパネル

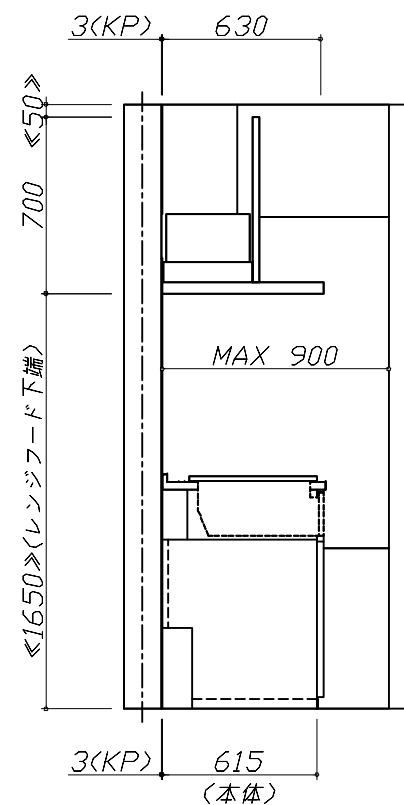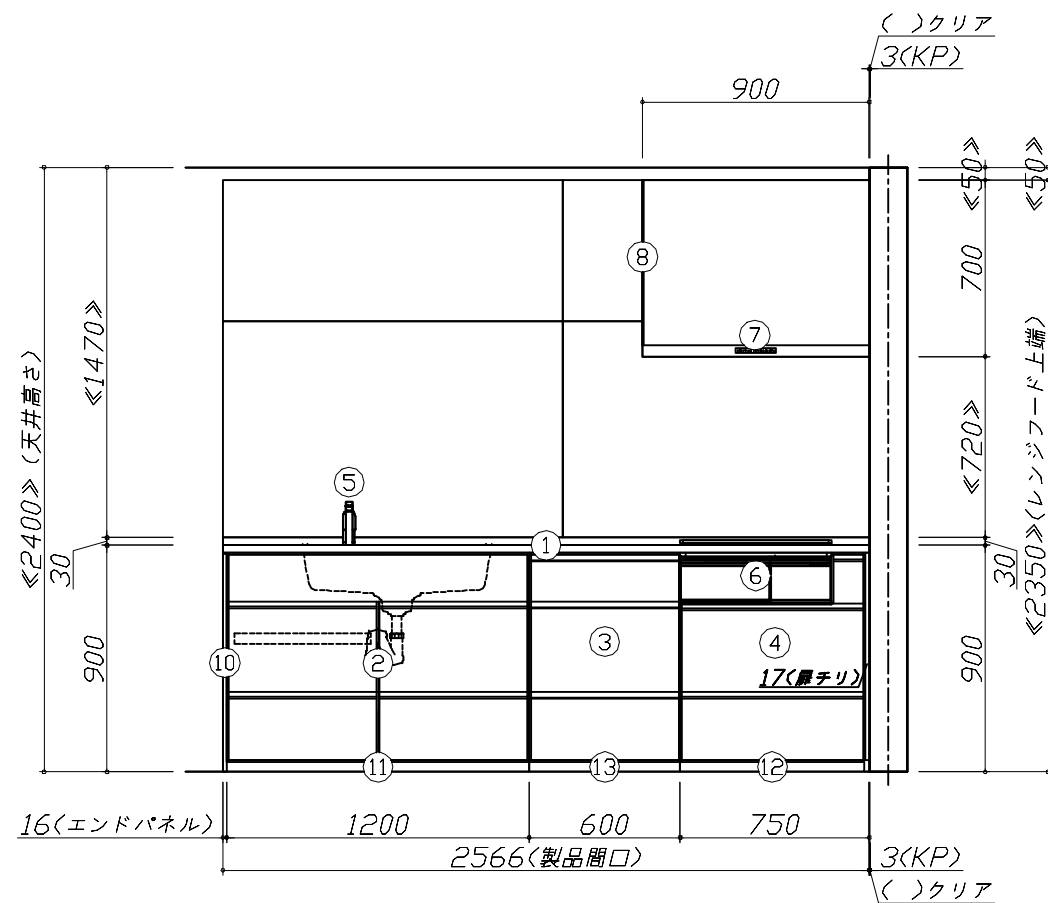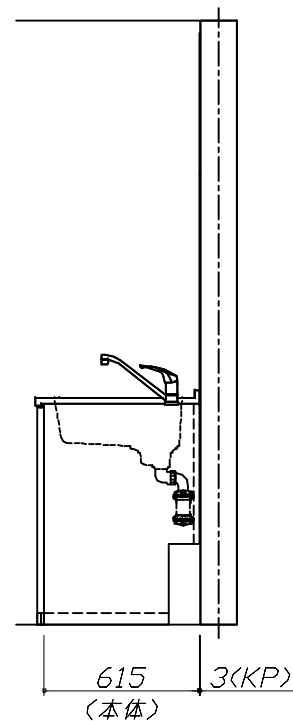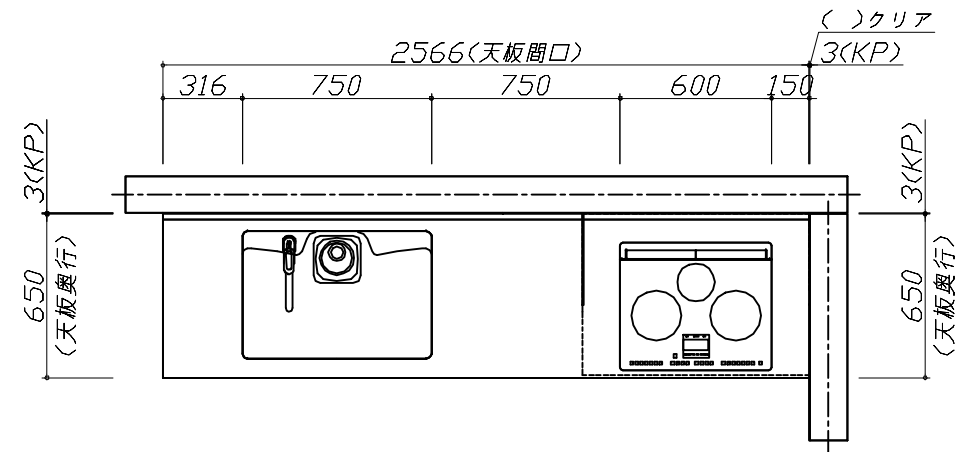


Takara standard
タカラスタンダード株式会社

現場名称： 埼玉ー春日部SR SK5様邸
現場番号： A8698455
春日部営業所

ホーローシステムキッチン Treasia トレーシア
プラン番号： 5101A-2507-0289T
担当営業：

姿図 1
縮尺： 1 / 30
作成日： 2025年7月27日
担当アドバイザー：

縮尺：A3サイズ等倍

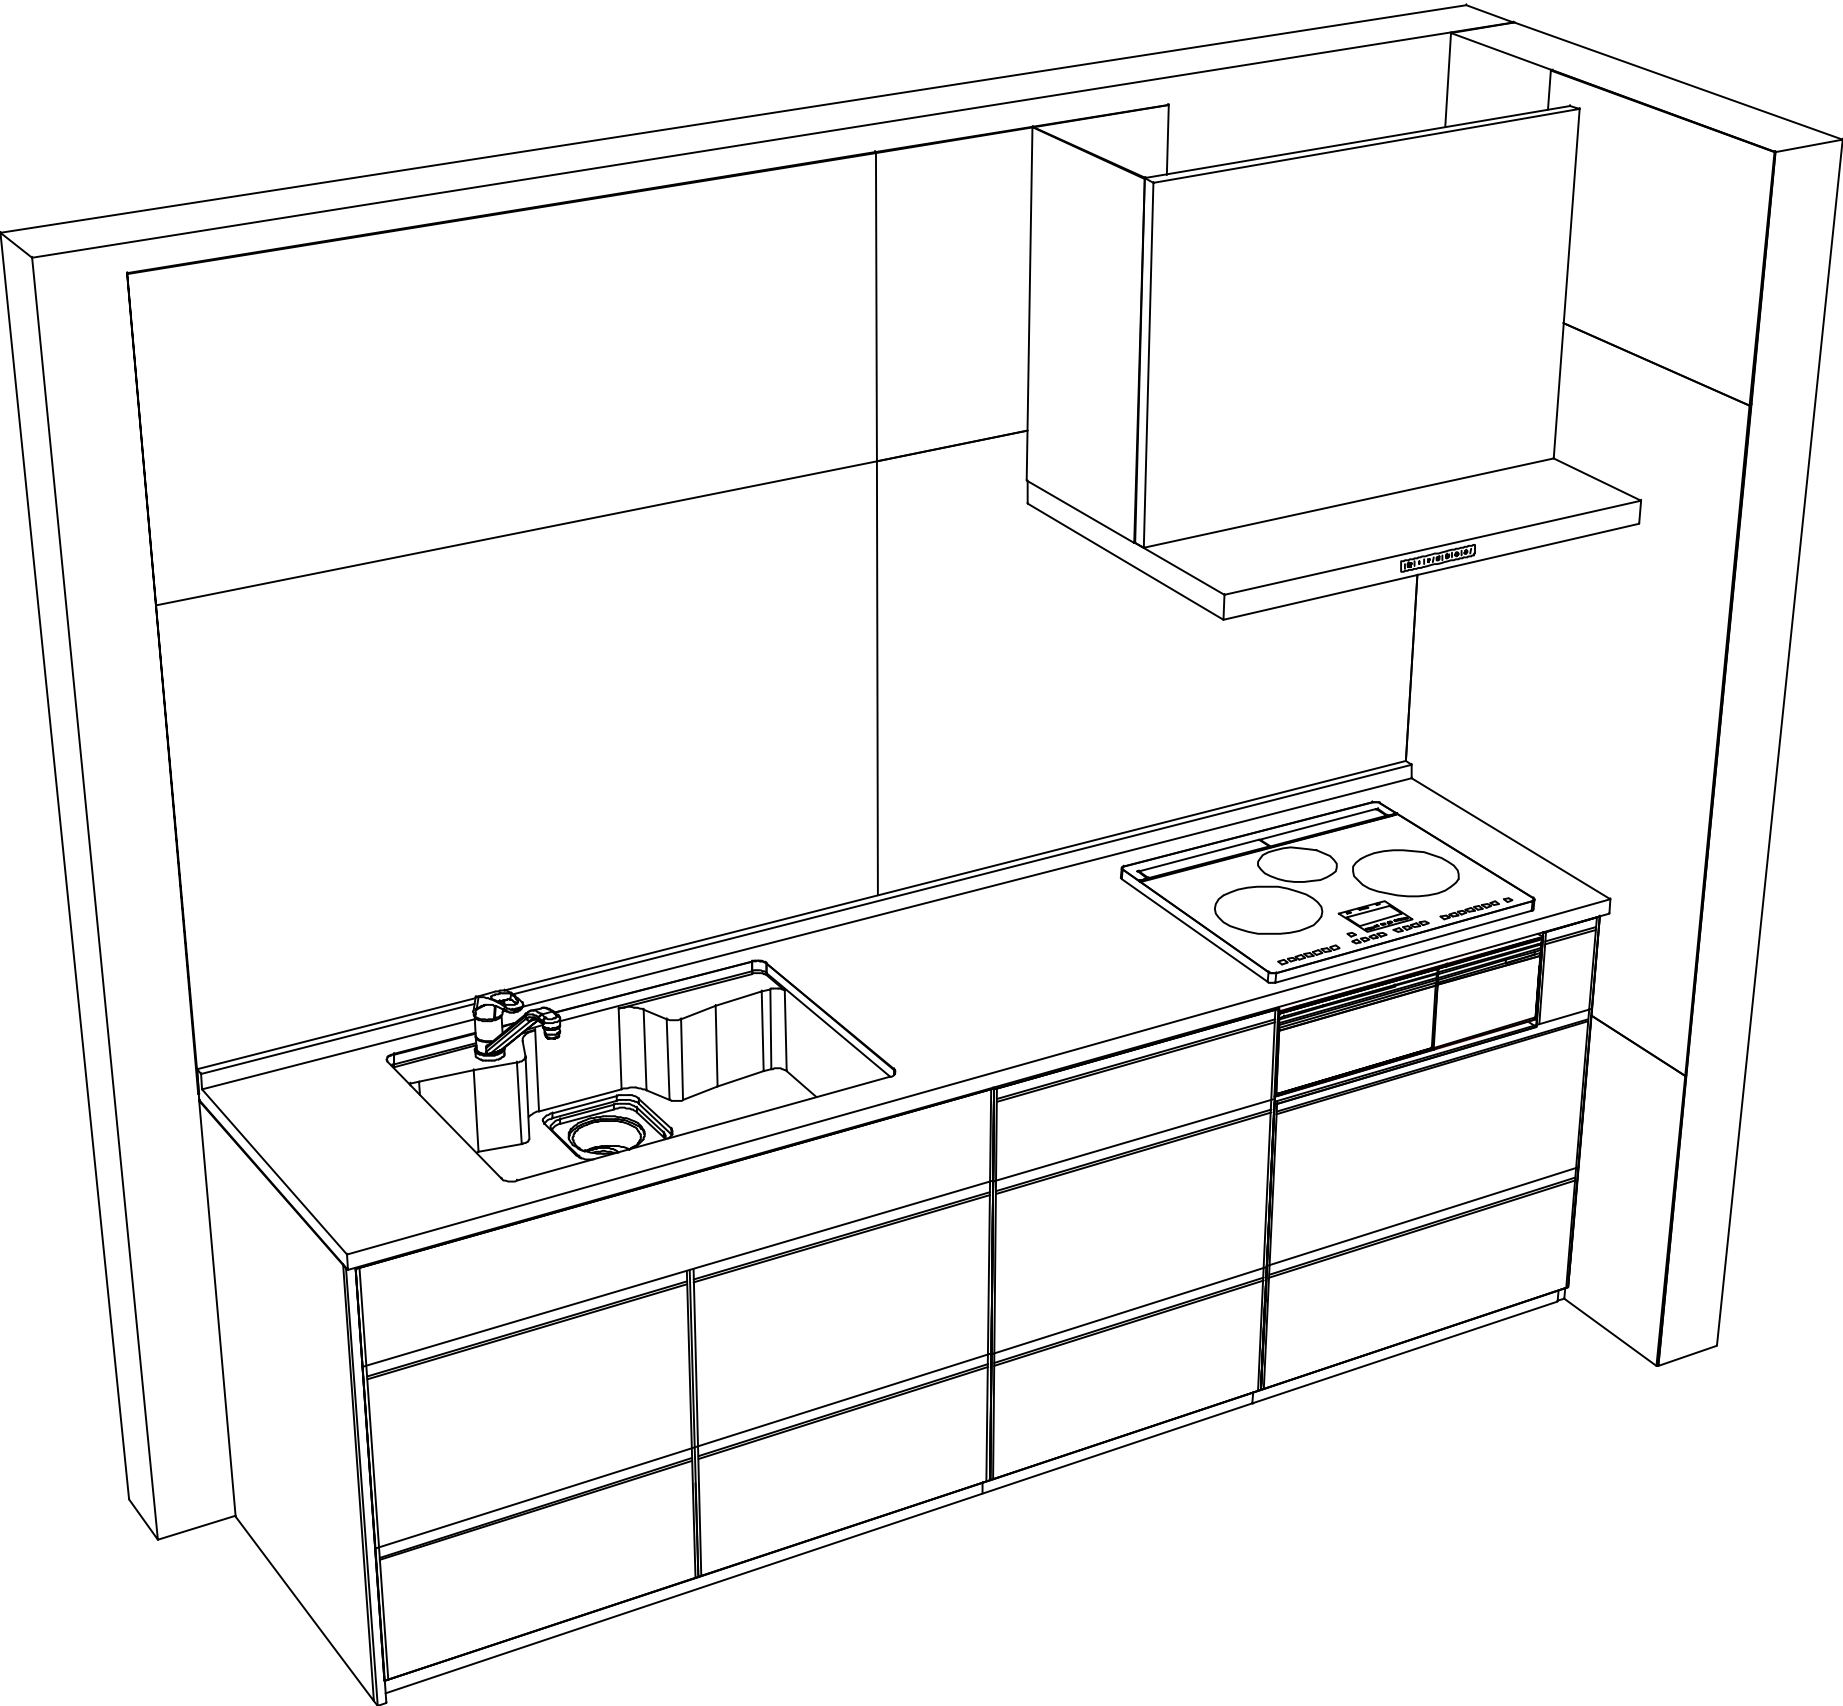

Takara standard タカラスタンダード株式会社	現場名称： 埼玉-春日部SR SK5様邸	ホーローシステムキッチン Treasia トレーシア	姿図 2	縮 尺： 1 / 30
	現場番号： A8698455	プラン番号： 5101A-2507-0289T	作成日： 2025年7月27日	
	春日部営業所	担当営業：	担当アドバイザー：	

縮尺：A3サイズ等倍