

ぴったりサイズ木製システムキッチン 御見積書

御名前 埼玉-春日部SR SK9 様

業者 様

商品名 Refit リフィット

作成日 2025年7月28日
プラン番号 5101A-2507-0307T
現場番号 A8699373

タカラスタANDARD株式会社
◆春日部営業所
埼玉県春日部市豊野町3丁目1番2号
TEL 048-737-7312 / FAX 048-737-7317

◆春日部ショールーム
TEL 048-737-7319 / FAX 048-737-5145

商品
御見積金額 ￥647,700 (税込 ￥712,470)

()内の価格は税込価格<税率10%>を表示しています。

《参考》別途 商品組付費 ￥126,500 (税込 ￥139,150)
《参考》別途 現場配送費 ￥0 (税込 ￥0)

※ 商品御見積金額には商品組付費は含まれておりません。
※ 商品組付費には搬入・商品組付等の費用を含んでいます。
※ 商品組付費は現場の状況により変動する事があります。
又、給水・給湯・ガス・ダクト・電気等の接続工事は含まれておりません。

◆ 御見積仕様

《キッチン》

キッチン本体サイズ I型255cm
天板高さ 85cm
扉カラー グループ1:ヒッコリーミディアム
引手 ハンドル引手(ブラック)
キッチンパネル HDタイプ:コンクリートライト
ワークトップ材質 人造大理石
カラー シャインホワイト
水栓 シングルレバー水栓
食器洗い乾燥機 シンク下設置間口45cmタイプ
加熱機器 60cmホーロートップガスコンロ
レンジ機器 なし
ガス種 LPG
周波数 50Hz

◆ 御確認事項

担当営業	担当アドバイザー	プラン作成者

◆ 備考

No.*

御名前 埼玉-春日部SR SK9

様

現場番号	A8699373	プラン番号	5101A-2507-0307T	作成日	2025/7/28
------	----------	-------	------------------	-----	-----------

御見積明細 キッチン

NO	商品名	仕様	品番	数量	単価	金額
1	人造大理石ワークトップ	Zシンク(小物置き)	MFIJ255 GALD-N	1	87,900	87,900
2	シンクキャビネット	スライド、シンク下、ソフトクローズ、ホーロー底板有、見切り無	F-RPSM105WR5EAPヒ-D	1	75,300	75,300
3	食器洗い乾燥機	引出し式(ブラック色)	TKW-405A	1	111,000	111,000
4	食器洗い乾燥機用前面パネル	扉同色	P-DWP45P (APヒ-)	1	4,000	4,000
5	調理台キャビネット	足スラ3段引出、ソフトクローズ、ホーロー底板有	F-TFVB075 -5EAPヒ-D	1	42,500	42,500
6	コンロ用キャビネット	足元スライド、ソフトクローズ、ホーロー底板有、見切り有	F-KKVB075 R5EAPヒ-D-ハ	1	41,500	41,500
7	水栓	エコタイプシングルレバー水栓	KM5011TTKE	1	17,500	17,500
8	ガス加熱機器(ホーロートップ)	片面焼き、ブラック	TN36A60 P	1	54,500	54,500
【ベースキャビネット小計】				8		434,200
9	レンジフード(本体)	シロッコファン、ブラック	VRAT-902ADL(K)	1	76,000	76,000
	レンジフード前面パネル(梁欠き対応用)	ブラック色	VZP-90-655(K)	1	5,500	5,500
10	レンジフード別売部品	エンドパネル、ブラック	VEP-655(K)	1	4,500	4,500
11	エンドパネル	ベースキャビネット用、H80・85用	EP-XHN85 (APヒ-)	1	18,500	18,500
12	まな板立て	Z・ZSシンク用	マナイタタテZ(B)	1	2,000	2,000
13	水切りプレート	Zシンク用	ミズキリプレートZT	1	4,500	4,500
14	水切り	Zシンク用	ミズキリZ-B	1	4,500	4,500
15	水切りネット	Zシンク用	ミズキリネット Z(A)	1	4,000	4,000
16	間仕切り名人	Tタイプ、間口45・60cm用	MGマジキリP TL 1	4	3,900	15,600
17	水栓別売部品	逆止弁	ギャクシベンKM346M	1	1,900	1,900
18	天板オプション		ジャバラセット	1	600	600
19	施工部材		シリコン(ホワイト2)	2	1,000	2,000
キッチン合計				24		¥573,800

御名前 埼玉-春日部SR SK9

様

現場番号	A8699373	プラン番号	5101A-2507-0307T	作成日	2025/7/28
------	----------	-------	------------------	-----	-----------

御見積明細 キッチンパネル

NO	商品名	仕様	品番	数量	単価	金額
1	ホーローキッチンパネルHDタイプ	フロントパネル135、コンクリートライト	PZFN-135 (QCG)	2	17,500	35,000
2	ホーローキッチンパネルHDタイプ	サイドパネル、コンクリートライト	PZS-90 (QCG)	1	30,400	30,400
3	パネル施工キット	シリコン色(グレー)	パネルセコウキットS(G)-1	1	5,700	5,700
4	KP用エッジセット	樹脂製、グレー	KPエッジセットJ (PG)-2	1	2,800	2,800
キッチンパネル合計				5		¥73,900

商品総合計	29	¥647,700
-------	----	----------

※ 御見積明細の価格には消費税は含まれておりません。別途消費税が必要となります。

《参考》別途 商品組付費

キッチン商品組付費 ¥89,500 (税込 ¥98,450)

キッチンパネル商品組付費 ¥37,000 (税込 ¥40,700)





《参考》別途 現場配送費

¥0 (税込 ¥0)

※ 商品組付費は現場の状況により変動する事があります。又、給水・給湯・ガス・ダクト・電気等の接続工事は含まれておりません。

()内の価格は税込価格<税率10%>を表示しています。

■必ずご確認ください。
・天井高さ、吊戸棚・レンジフード取付高さをご確認ください。
・《 》内寸法は参考寸法です。
■表示記号について
・KP：キッチンパネル

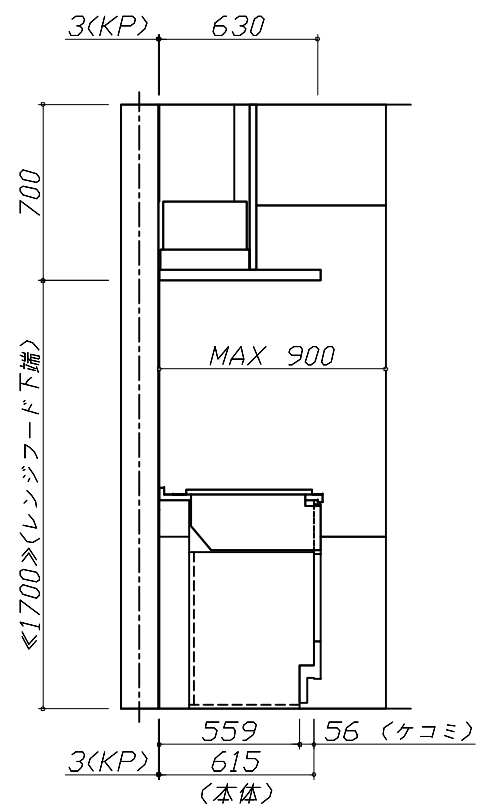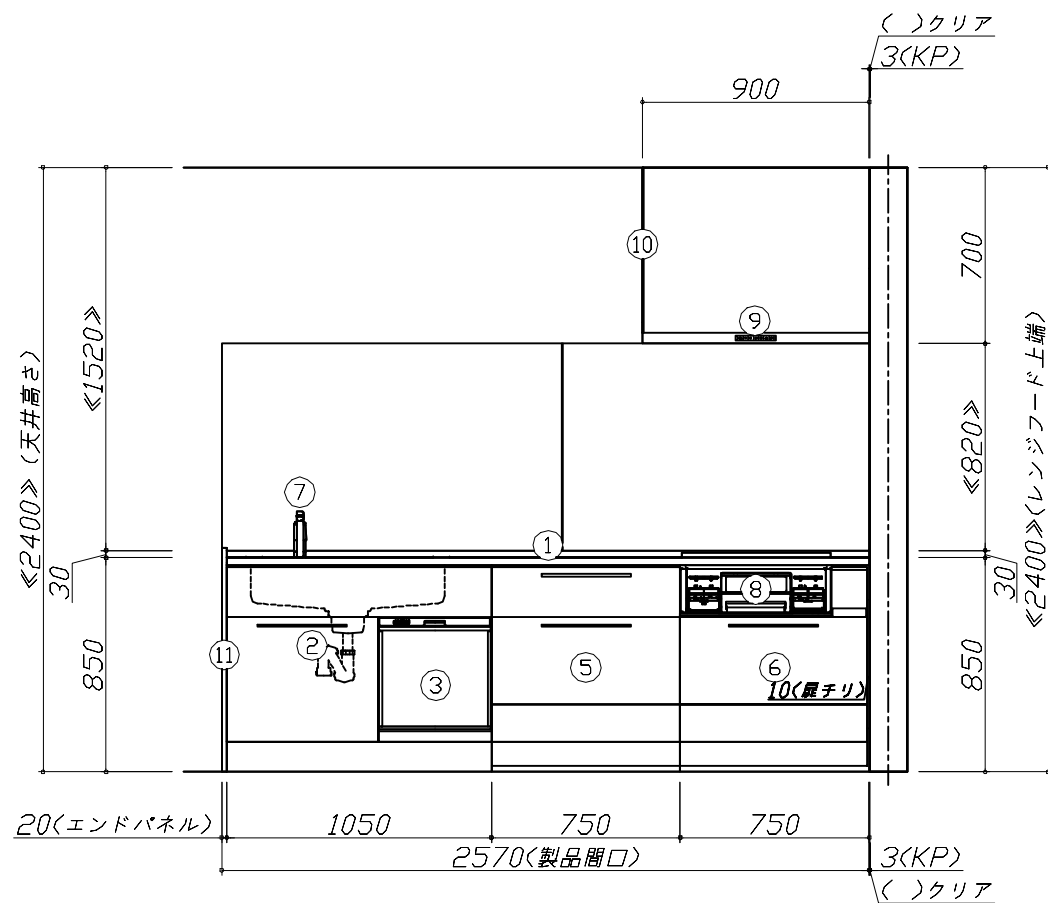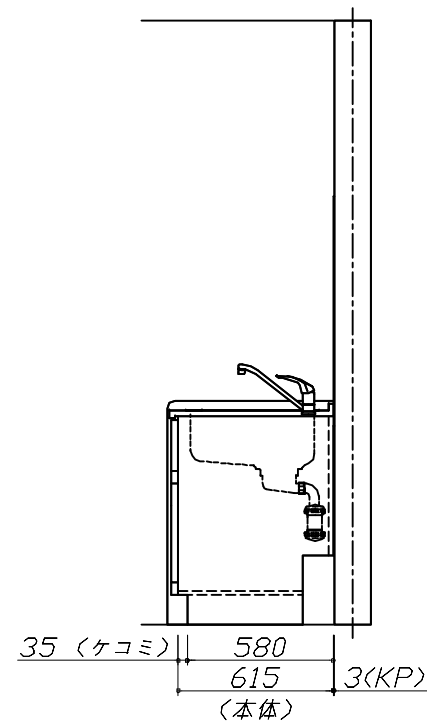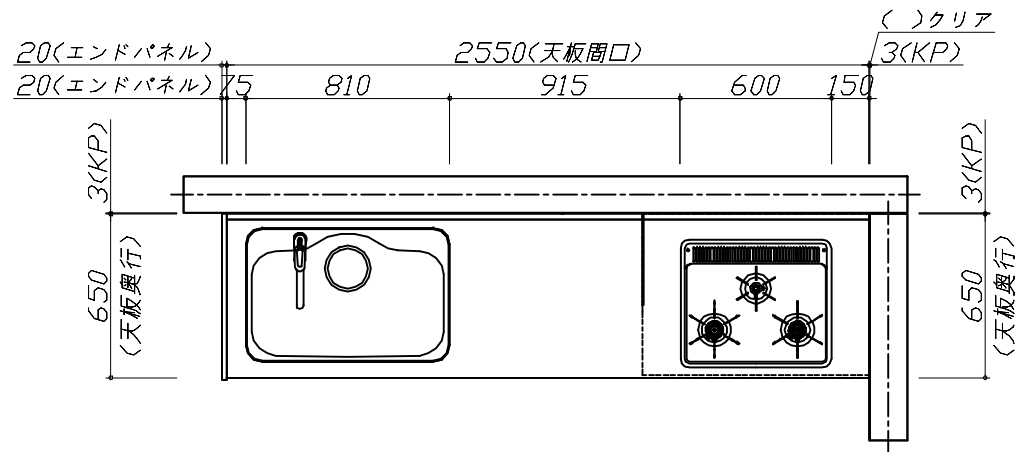


Takara standard
タカラスタンダード株式会社

現場名称： 埼玉ー春日部SR SK9様邸
現場番号： A8699373
春日部営業所

ぴったりサイズ`木製システムキッチン Refit リフィット
プラン番号： 5101A-2507-0307T
担当営業：

姿図 1 縮 尺： 1 / 30
作成日： 2025年7月28日
担当アドバイザー：

縮尺：A3サイズ等倍

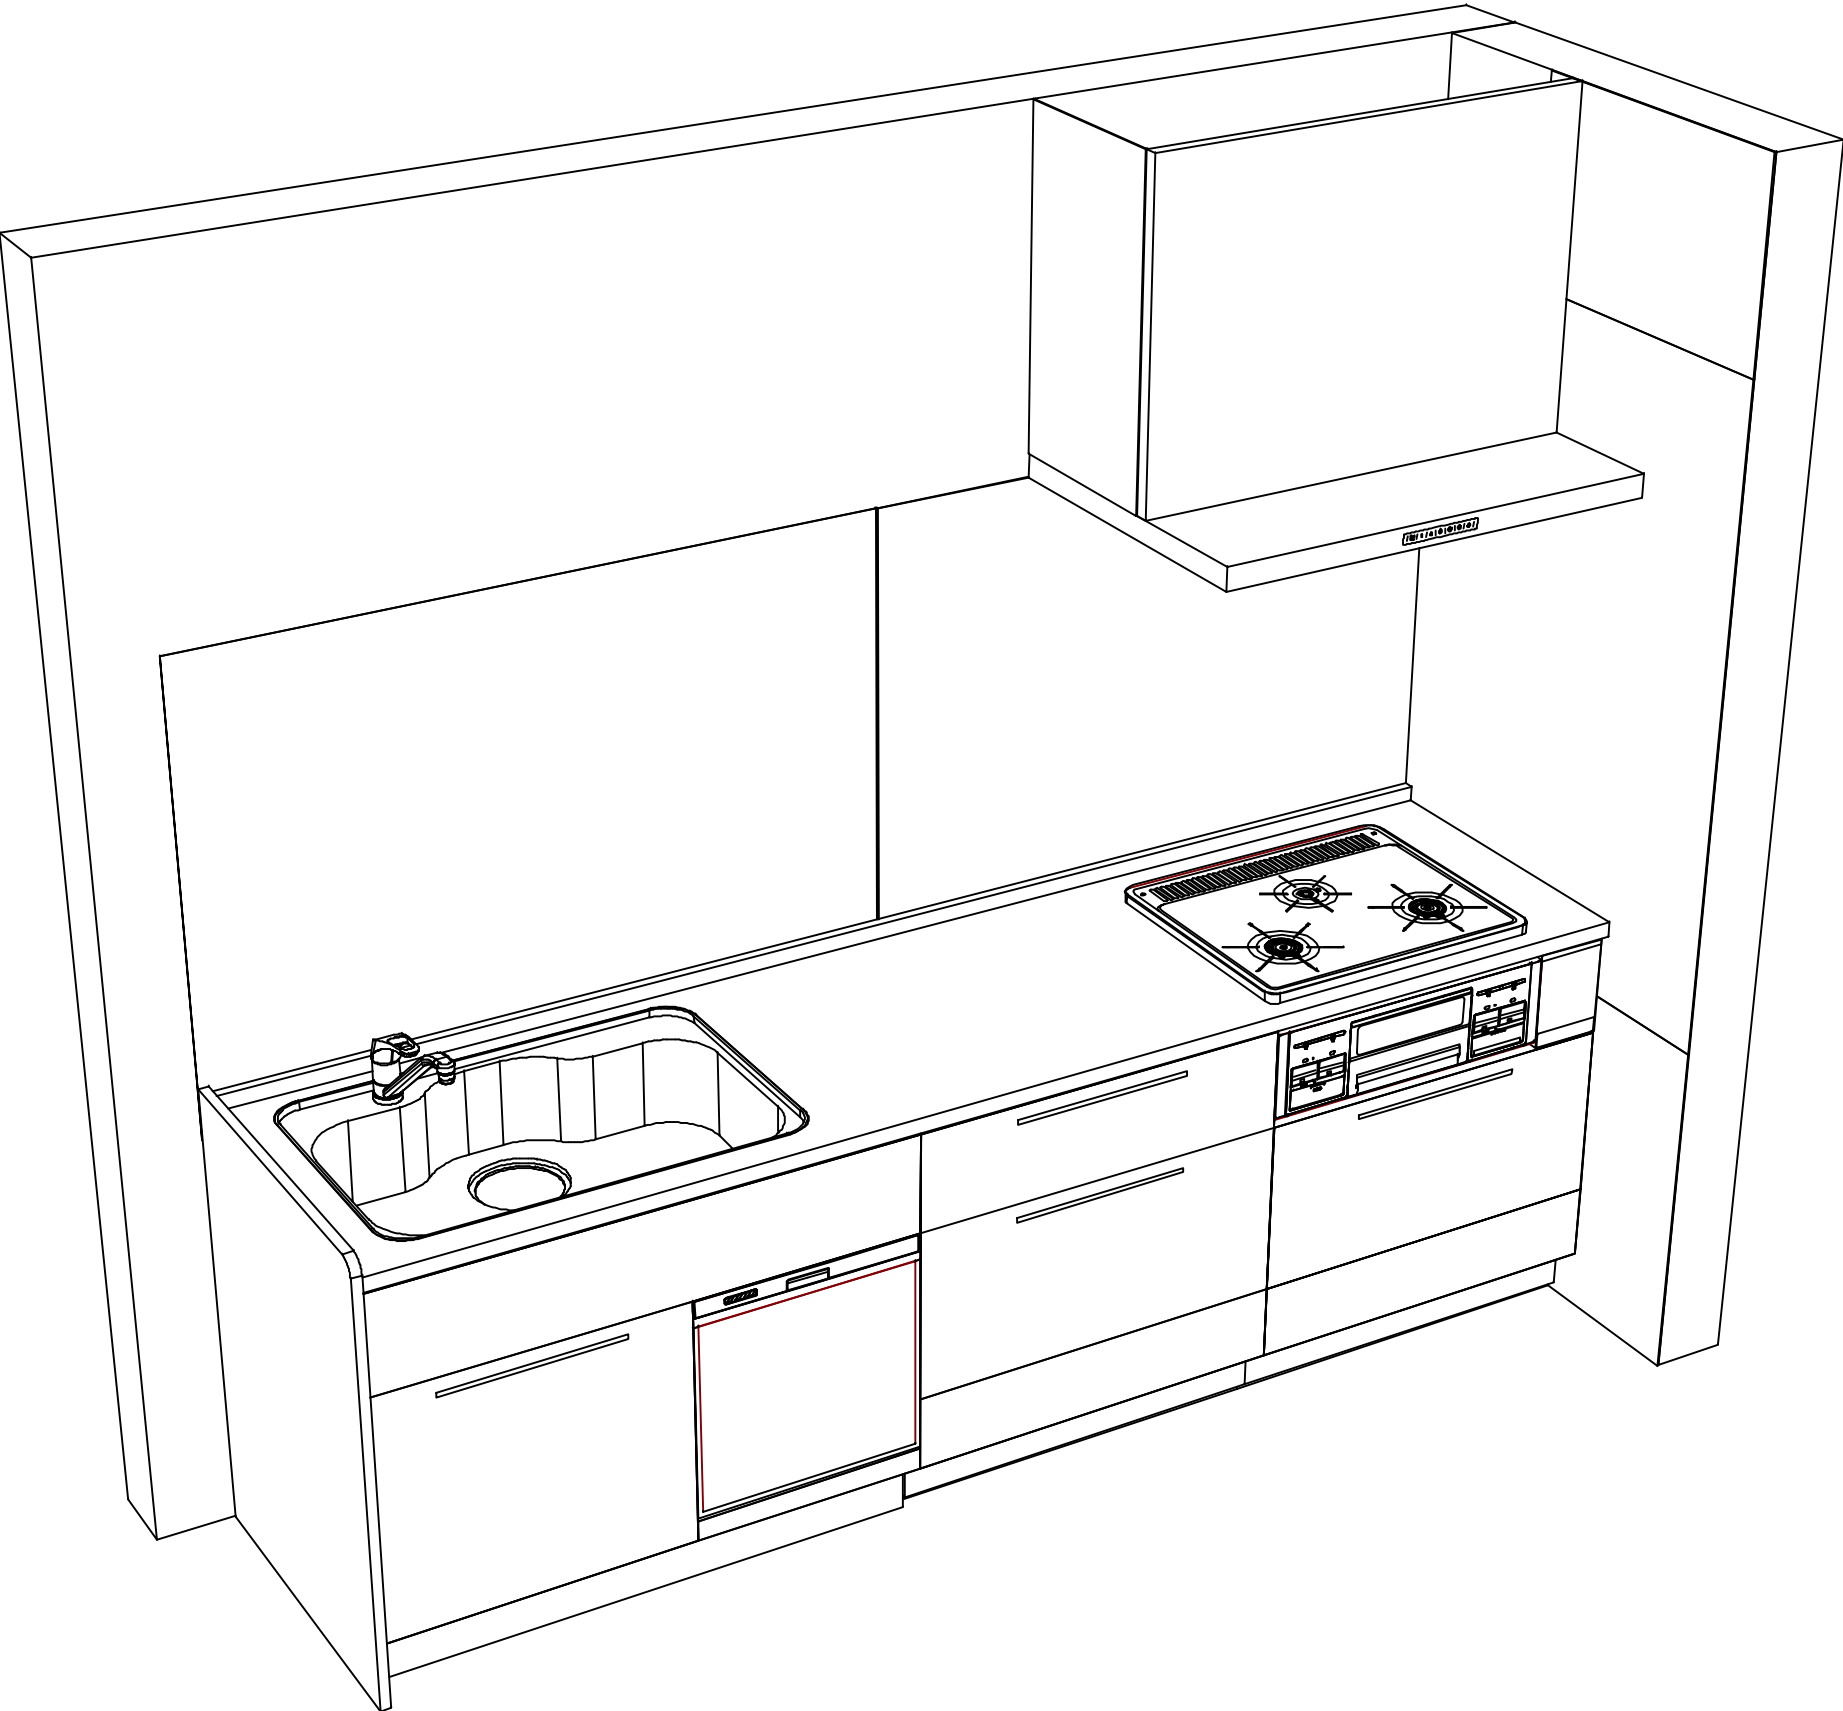

Takara standard タカラスタンダード株式会社	現場名称： 埼玉-春日部SR SK9様邸	ぴったりサイズ`木製システムキッチン R e f i t リフィット	姿図 2	縮 尺： 1 / 30
	現場番号： A8699373	プラン番号： 5101A-2507-0307T	作成日： 2025年7月28日	
	春日部営業所	担当営業 ：	担当アドバイザー：	

縮尺：A3サイズ等倍