

# ホーローシステムキッチン 御見積書

御名前 埼玉-川口SR SK9 )2023 エーデル240 様

業者 様

商品名 Edel エーデル

作成日 2024年9月13日  
プラン番号 5118M-2408-0208T  
現場番号 C4163739

タカラスタANDARD株式会社  
◆川口ショールーム  
埼玉県川口栄町3丁目8番16号  
川口栄第二ビル2階  
TEL 048-259-6591 / FAX 048-259-6592  
◆埼玉支店 販売課  
TEL 048-621-2200 / FAX 048-621-2171

商品  
御見積金額 **¥910,600 (税込 ¥1,001,660)**

( )内の価格は税込価格<税率10%>を表示しています。

《参考》別途 商品組付費 **¥109,000 (税込 ¥119,900)**

- ※ 商品御見積金額には商品組付費は含まれておりません。
- ※ 商品組付費には配送・搬入・商品組付等の費用を含んでいます。
- ※ 商品組付費は現場の状況により変動する事があります。  
又、給水・給湯・ガス・ダクト・電気等の接続工事は含まれておりません。

◆ 御見積仕様 ★ 御見積のカラー表示は参考です。最終発注時には必ず御確認下さい。

《キッチン》

奥行 奥行65cm

キッチン本体サイズ I型240cm

天板高さ 82cm

扉カラー ホワイト

キッチンパネル HDタイプ:スノーモザイク

ワークトップ材質 アクリル人造大理石

カラー ソリッドホワイト

水栓 シングルレバー水栓

食器洗い乾燥機 なし

加熱機器 60cmホーロートップガスコンロ

レンジ機器 なし

ガス種 13A

周波数 50Hz

◆ 御確認事項

担当営業	担当アドバイザー	プラン作成者

◆ 備考

--	--

No.\*

御名前 埼玉-川口SR SK9 )2023 エーデル240 様

現場番号	C4163739	プラン番号	5118M-2408-0208T	作成日	2024/9/13
------	----------	-------	------------------	-----	-----------

## 御見積明細 キッチン

★ 御見積のカラー表示は参考です。最終発注時には必ず御確認下さい。

NO	商品名	仕様	品番	数量	単価	金額
1	人造大理石ワークトップ	アクリル人造大理石シンク(ホワイト)	AOIH240 TALS	1	166,500	166,500
2	シンクキャビネット	足元スライド(ソフトクローズ)	F-RNVM105 -2(ESW C	1	109,800	109,800
3	調理台キャビネット	足元スライド(3段引出し)(ソフトクローズ)	F-TFVZ060 -2(ESW C	1	68,500	68,500
4	コンロ用キャビネット	足元スライド(ソフトクローズ)	F-KTVZ075 R2(ESW C	1	70,500	70,500
5	水栓	エコタイプシングルレバー水栓	KM5011TTKE	1	17,500	17,500
6	ガス加熱機器(ホーロートップ)	片面焼き、シルバー	TN36AV60 1213	1	54,500	54,500
【ベースキャビネット小計】				6		487,300
7	ウォールキャビネット	耐震ラッチ付	W-M A045 LP(ESW C-D	1	19,500	19,500
8	ウォールキャビネット	レンジフード横タイプ、耐震ラッチ付	W-M A045ZLP(ESW C-D	1	19,500	19,500
9	電動昇降吊戸棚	乾燥タイプ、シルバー	KEL-C075D36-N	1	176,000	176,000
10	レンジフード	シロッコファン(シルバー色)	VRAM-753ADL(V)	1	59,500	59,500
	前幕板	高さ70cmタイプ、シルバー色	マエマクVRAM75-655(V)	1	6,000	6,000
11	見切り対応フィラー	レンジフード用、シルバー	ミキリW10F(V)	1	1,500	1,500
12	見切り対応フィラー	下台・周辺収納ユニット用	ミキリタ10H(W)	2	700	1,400
13	エンドパネル	ウォールキャビネット、電動昇降、VUSVDS用	EP-WM (ESW B-1	1	7,500	7,500
14	かくせるラック	ボトル・ラップ立て	MGTS-165	1	3,100	3,100
15	かくせるラック	なべふた・まな板立て	MGTS-475	1	3,900	3,900
16	間仕切り名人	Tタイプ、間口45・60cm用	MGマジキリP TL 1	1	3,900	3,900
17	間仕切り名人	Tタイプ、かくせるラック併設用	MGマジキリP TC 1	3	3,900	11,700
18	水切りネット	人大シンク用	ミス`キリネット T(A)	1	4,000	4,000
19	水切り	人大シンク用	ミス`キリT	1	4,500	4,500
20	水栓別売部品	逆止弁	キヤクシベンKM346M	1	1,900	1,900
21	施工部材		シリコン(クリア2)	1	1,000	1,000
22	施工部材		シリコン(ホワイト2)	1	1,000	1,000
キッチン合計				26		¥813,200

## 御見積明細 キッチンパネル

NO	商品名	仕様	品番	数量	単価	金額
1	ホーローキッチンパネルHDタイプ	フロントパネル120、スノーモザイク	PZFN-120 (IMW)	1	16,800	16,800
2	ホーローキッチンパネルHDタイプ	サイドパネル、スノーモザイク	PZS-90 (IMW)	1	30,400	30,400
3	ホーローキッチンパネルHDタイプ	窓パネル150、スノーモザイク	PZW -150 (IMW)	3	13,700	41,100

御名前 埼玉-川口SR SK9 )2023 エーテル240 様

現場番号	C4163739	プラン番号	5118M-2408-0208T	作成日	2024/9/13
------	----------	-------	------------------	-----	-----------

## 御見積明細 キッチンパネル

NO	商品名	仕様	品番	数量	単価	金額
4	KP用エッジセット	樹脂製、グレー	KPエッジセットJ-U(PG)-2	1	3,400	3,400
5	パネル施工キット	シリコン色(グレー)	パネルセコウキットS(G)-1	1	5,700	5,700
キッチンパネル合計				7		¥97,400

商品総合計	33	¥910,600
-------	----	----------

※ 御見積明細の価格には消費税は含まれておりません。別途消費税が必要となります。

## 《参考》別途 商品組付費





キッチン商品組付費 ¥72,000 (税込 ¥79,200)

キッチンパネル商品組付費 ¥37,000 (税込 ¥40,700)

※ 商品組付費は現場の状況により変動する事があります。又、給水・給湯・ガス・ダクト・電気等の接続工事は含まれておりません。

( )内の価格は税込価格&lt;税率10%&gt;を表示しています。

- 必ずご確認ください。
  - ・天井高さ、吊戸棚・レンジフード取付高さをご確認ください。
  - ・《 》内寸法は参考寸法です。
- 表示記号について
  - ・KP：キッチンパネル

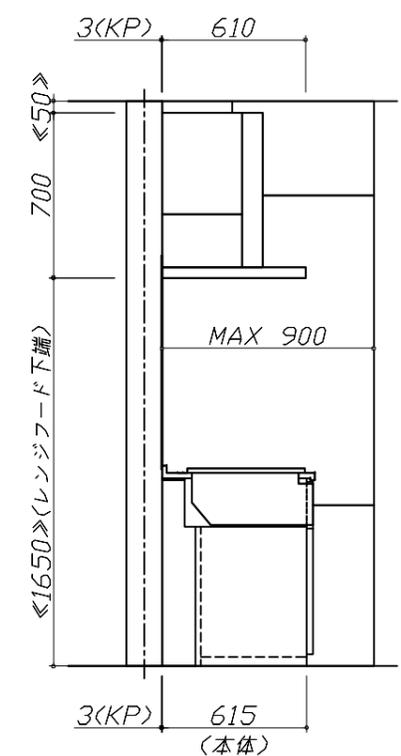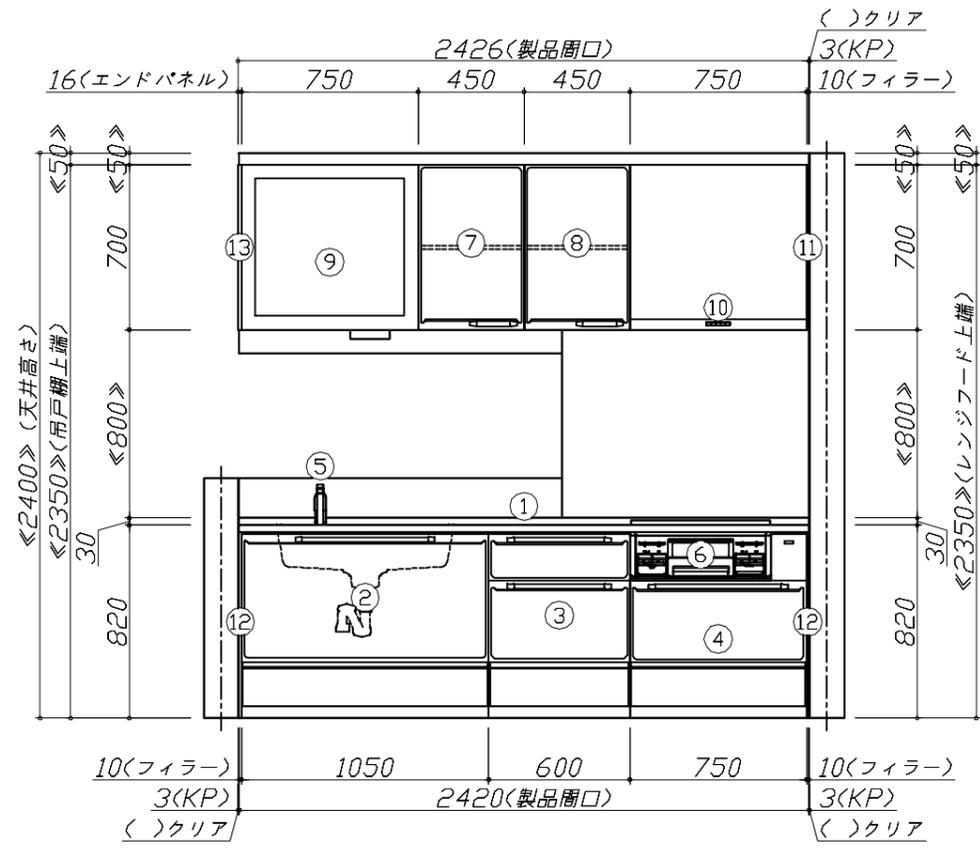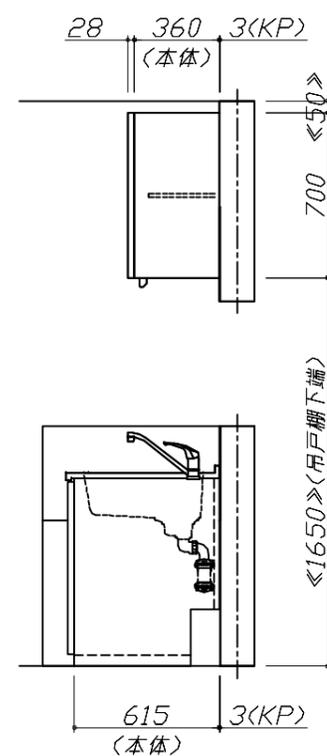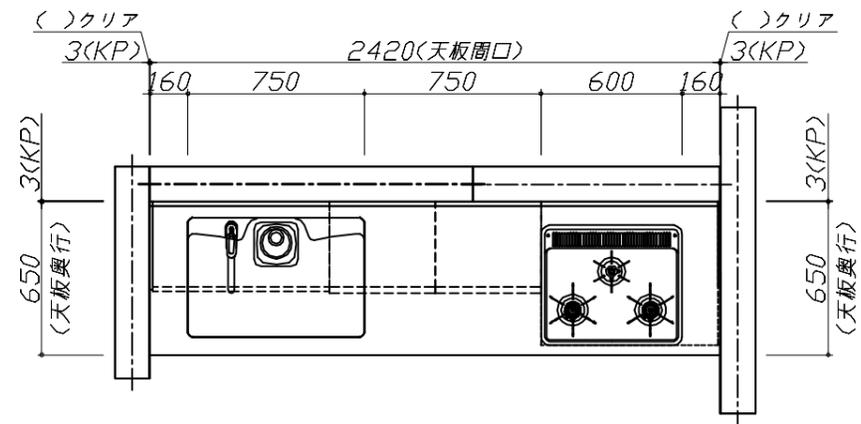


**Takara standard**  
タカラスタンダード株式会社

現場名称： 埼玉-川口SR SK9 ) 2023 エーデル240様邸  
現場番号： C4163739  
川口ショールーム

ホーローシステムキッチン Edel エーデル  
プラン番号： 5118M-2408-0208T  
担当営業：

姿図 1 縮尺： 1 / 30  
作成日： 2024年9月13日  
担当アドバイザー：

縮尺：A3サイズ等倍

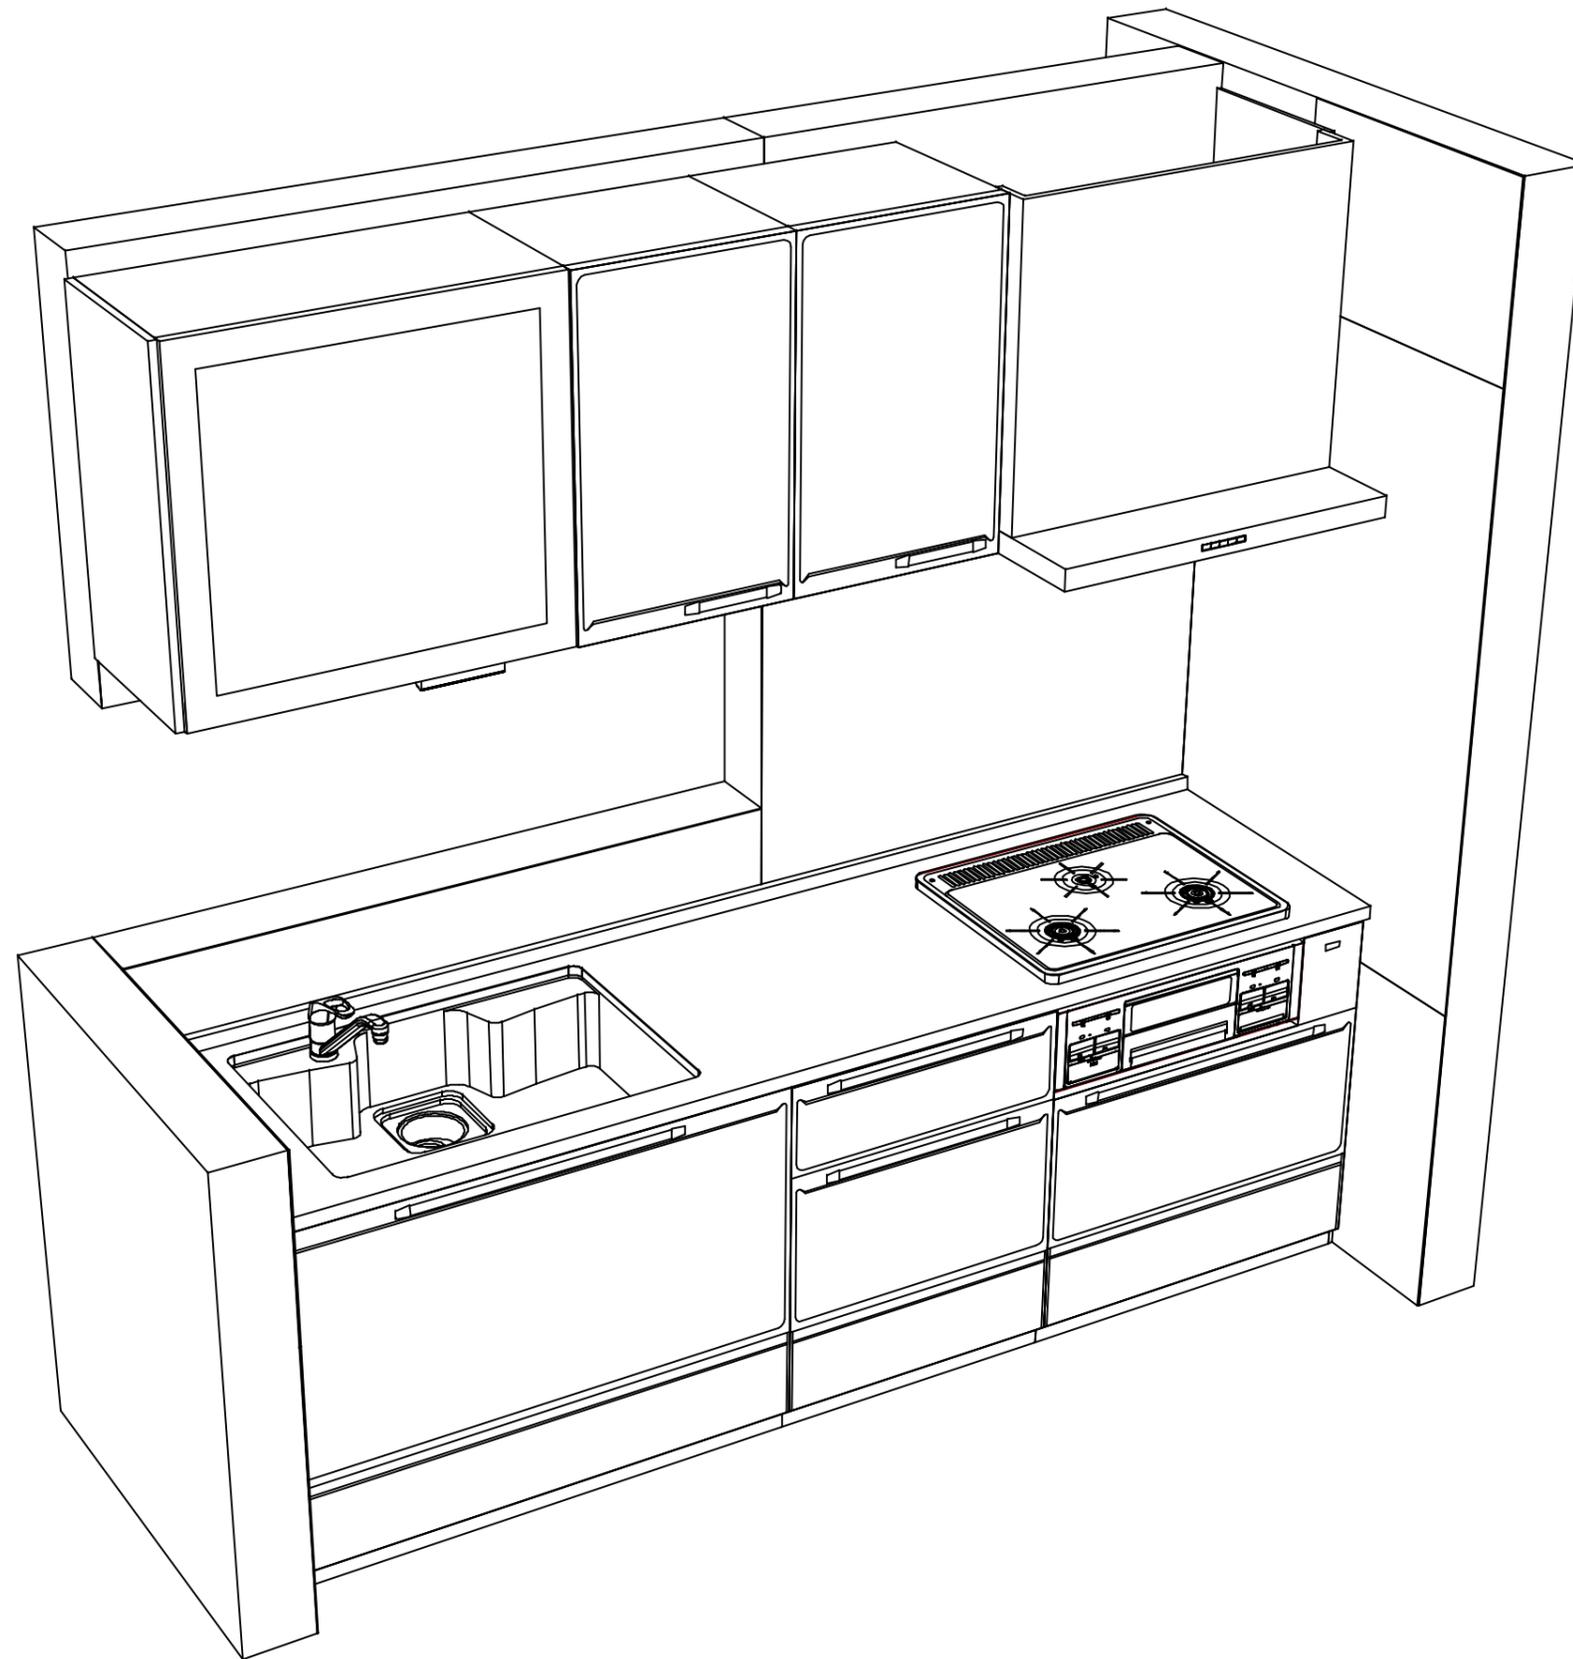

**Takara standard**  
タカラスタンダード株式会社

現場名称： 埼玉-川口SR SK9 ) 2023 エーデル240様邸  
現場番号： C4163739  
川口ショールーム

ホーローシステムキッチン Edel エーデル  
プラン番号： 5118M-2408-0208T  
担当営業 :

姿図 2 縮尺： 1 / 30  
作成日： 2024年9月13日  
担当アドバイザー：

縮尺：A3サイズ等倍