

ホーローシステムキッチン 御見積書

御名前	埼玉-川口SR SK1)2023 レミュー様
業者	様
商品名	LEMURE レミュー

作成日 2023年10月30日
プラン番号 5118M-2310-0292T
現場番号 C4163029

タカラスタンダード株式会社
◆川口ショールーム
埼玉県川口栄町3丁目8番16号
川口栄第二ビル2階
TEL 048-259-6591 / FAX 048-259-6592
◆埼玉支店 販売課
TEL 048-621-2200 / FAX 048-621-2171

商品御見積金額 ¥3,695,500 (税込 ¥4,065,050)
()内の価格は税込価格<税率10%>を表示しています。

《参考》別途商品組付費 ¥264,000 (税込 ¥290,400)

- ※ 商品御見積金額には商品組付費は含まれておりません。
- ※ 商品組付費には配送・搬入・商品組付等の費用を含んでいます。
- ※ 商品組付費は現場の状況により変動する事があります。
又、給水・給湯・ガス・ダクト・電気等の接続工事は含まれておりません。

◆御見積仕様 ★御見積のカラー表示は参考です。最終発注時には必ず御確認下さい。

《キッチン》

キッチン本体サイズ	アイト 片面フライトタイプ
天板高さ	262cm
扉カラー	88cm スホルテッドビーチ・引手プロズ
キャビネットカラー	フラック
引手タイプ	ハンドル引手タイプ
ワークトップ材質	アクリル人造大理石(ハイグレード)
カラー	シックイページュ
水栓	ハンドシャワー水栓
食器洗い乾燥機	シンク下設置間口45cmタイプ
加熱機器	75cmハイハイガーガスコンロ
レンジ機器	なし
ガス種	13A

《周辺収納》

周辺扉カラー	スホルテッドビーチ・引手プロズ
周辺キャビネットカラー	フラック
キッチンパネル	なし
周辺引手タイプ	ハンドル引手タイプ
カウンタート材質	アクリル人造大理石(ハイグレード)
カラー	シックイページュ

担当営業 担当アドバイザー フラン作成者

川口SR 川口SR 川口SR

◆備考
■2023.11価格改定※天板はブラマイしてま
す。

◆御確認事項

No*

現場番号	C4163029	プラン番号	5118M-2310-0292T	作成日	2023/10/30
------	----------	-------	------------------	-----	------------

御見積明細 キッチン

★御見積のカラー表示は参考です。最終発注時には必ず御確認下さい。

NO	商品名	仕様	品番	数量	単価	金額
1	人造大理石ワークトップ(ハイグレード・薄型)	家事らくシンク(グレー)	Z-M7255N PAL-G	0	488,000	
	ワークトップ特注	シンク移動特寸天板	YZ-M7255N	1	488,000	488,000
2	シンクキャビネット	足元スライト・シンク下食洗、うちにもホーロートレイ、コンセット	F-RRVR105WL5(L)ISGPG	1	314,500	314,500
3	食器洗い乾燥機	引出し式・フル扉材タイプ	NP-45KS9WTA	1	216,000	216,000
	食器洗い乾燥機用前面パネル	扉同色、フル扉材用	P-DWF45LS (ISGP)	1	54,000	54,000
4	調理台キャビネット	足元スライト(3段引出、インナーケース、インナースライト)	F-TGVM045TL5(L)ISGPG	1	169,500	169,500
5	コンロ用キャビネット	足元スライト	F-KTVM075GR5(L)ISGPG	1	160,000	160,000
6	調理台キャビネット	奥行55cm、オーブン	F-TA Y030 -8(L)ISGNQ	1	77,500	77,500
7	水栓	エコタイプハンドシャワー水栓、ブラック	KM6061ECM5TK	1	101,000	101,000
8	ガス加熱機器(ハイパ-ガラスコート)	片面焼き	TAF869W75CK	1		
	ガス加熱機器(本体)	ブラック	TAF869W75C 1213	1	177,500	177,500
	ガス加熱機器(トッププレート)	クリアパネルブラック	T860-75TP-CKN	1	42,500	42,500
9	引戸レールセット	フロント面・マルチ収納対面用、ブロンズ	レールTMM255(G)	1	35,500	35,500
	引戸本体	マルチ収納対面用、扉同色	ヒキドTMM128L(L)ISG)	1	58,000	58,000
	引戸本体	マルチ収納対面用、扉同色	ヒキドTMM128R(L)ISG)	1	58,000	58,000
	引戸収納	フラット対面用、台輪ブラック	TMM(U)-キレ128-8B	2	18,000	36,000
				16		1,988,000
【ベースキャビネット小計】						
10	レンジフード(本体)	シロココファン	FUSC-E3ADN	1	82,500	82,500
	レンジフード(フード)	ブラック	CVRAS-E902TFADN(K)	1	101,500	101,500
	レンジフード(ダクトカバー)	ブラック	DK80A-CVRA(K)	1	35,000	35,000
	レンジフード別売部品	レンジフード取付金具	CVRAおかけセット	1	9,000	9,000
11	エンドパネル	711対面(薄天板)・フル引戸収納(薄天板)用	EP-TMLJ-88 (L)ISG)	2	62,500	125,000
12	台輪スベ-サー		P-DS105 -3	1		
13	台輪スベ-サー		P-DS075 -3	1		
14	台輪スベ-サー		P-DS045 -3	1		
15	ラ-クックグランポッド	トリュフブラウン	PGDA-42EM(T)	1	20,000	20,000
16	間仕切り名人(デラックスタイプ)	ASタイプ	MG777キ/IAS240-320	1	5,000	5,000
17	間仕切り名人(デラックスタイプ)	ASタイプ	MG777キ/IAS240-420	2	5,000	10,000
18	かくせるホ-ローボックス	間口75cm用	HC777HS- 75N	1	7,000	7,000
19	かくせるホ-ローボックス	間口45cm用	HC777HS- 45N	1	5,000	5,000
20	まな板	家事らくシンク用	77777VAE	1	8,500	8,500

現場番号	C4163029	プラン番号	5118M-2310-0292T	作成日	2023/10/30
------	----------	-------	------------------	-----	------------

御見積明細 キッチン

★御見積のカラー表示は参考です。最終発注時には必ず御確認下さい。

NO	商品名	仕様	品番	数量	単価	金額
21	水切り	家事らくシンク用	ミスキVAE	1	9,000	9,000
22	前台幅カバー		P-DC120 -8(K)	1	4,000	4,000
23	前台輪カバー		P-DC105 -8(K)	1	4,000	4,000
24	施工部材		シヨコブラック	1	1,000	1,000
25	施工部材		シヨコブレイ	1	1,000	1,000
キッチン合計				37		¥2,415,500

御見積明細 周辺収納

NO	商品名	仕様	品番	数量	単価	金額
26	調理台キャビネット	スタイリッシュタイプ、ハイカウンター、開き扉2段内引出	F-HL TL075 -5(L)ISGNQ	1	148,500	148,500
27	調理台キャビネット	スタイリッシュタイプ、ハイカウンター、開き扉2ミ箱スペース付	F-HMTL075 -6(L)ISGNQ	1	126,000	126,000
28	ウォールキャビネット	底面ホーローカーバー、耐震フッ子付	W-WA L075 -P(L)ISGNQ	2	80,500	161,000
29	トールユニット上台	奥行45cm、開き扉タイプ、耐震フッ子付	O-UF L075 -P(L)ISGNQ	2	116,500	233,000
30	トールユニット下台	奥行45cm、開き扉(4段内引出)タイプ	O-DKTL075 -6(L)ISGNQ	2	186,500	373,000
31	カウンターユニット用カウンター	奥行45cm、人造大理石(ハイグレード)、シックハージュ	C-EPI50N/ (Z)-G	1	104,000	104,000
32	エンドパネル	周辺用パネル品戸用(H700)	EP-WMN (L)ISGN	1	15,500	15,500
33	エンドパネル	スタイリッシュタイプ用	EP-OUF (L)ISGN	2	24,500	49,000
34	エンドパネル	奥行45cmハイカウンター用	EP-NIG-85 (L)ISGN	2	23,000	46,000
35	エンドパネル	奥行45cmハイカウンター(薄天板)用	EP-NIU-85 (L)ISGN	1	23,000	23,000
36	施工部材		シヨコブレイ	1	1,000	1,000
周辺収納合計				16		¥1,280,000

商品総合計

53

¥3,695,500

※ 御見積明細の価格には消費税は含まれておりません。別途消費税が必要となります。

【参考】別途商品組付費



キッチン 商品組付費

¥264,000 (税込 ¥290,400)

※ 商品組付費は現場の状況により変動する事があります。又、給水・給湯・ガス・ダクト・電気等の接続工事は含まれておりません。

()内の価格は税込価格<税率10%>を表示しています。

■必ずご確認ください。
 ・天井高さ、戸口幅・レンジフード取付高さを
 ご確認ください。
 ・< >内寸法は参考寸法です。
 ■表示記号について
 ・KP：キッチンパネル
 ・V：設置基準

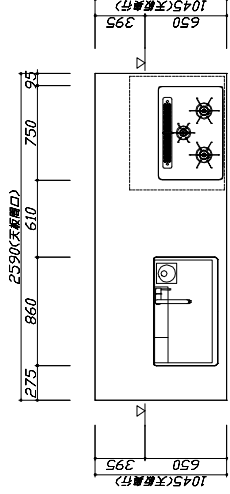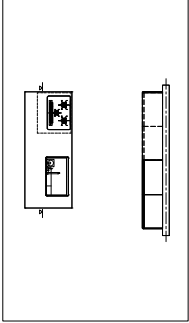

Takara standard
 タカラスタンダード株式会社




現場名称：埼玉-川口SR SK1) 2023 住宅棟部
 現場番号：C4163029
 川口ショールーム

ホーローシステムキッチン LEMURE レモュー
 プラン番号：5118M-2310-0292T
 担当営業：川口SR

図面 1 縮尺：1 / 30
 作成日：2023年10月30日
 担当アドバイザー：川口SR

縮尺：A3サイズ等倍

■必ずご確認ください。
 ・天井高さ、戸口幅・レンジフード取付高さを
 ご確認ください。
 ・<>内寸法は参考寸法です。
 ■表示記号について
 ・KP：キッチンパネル
 ・V：設置基準線

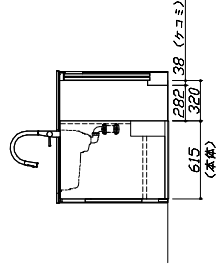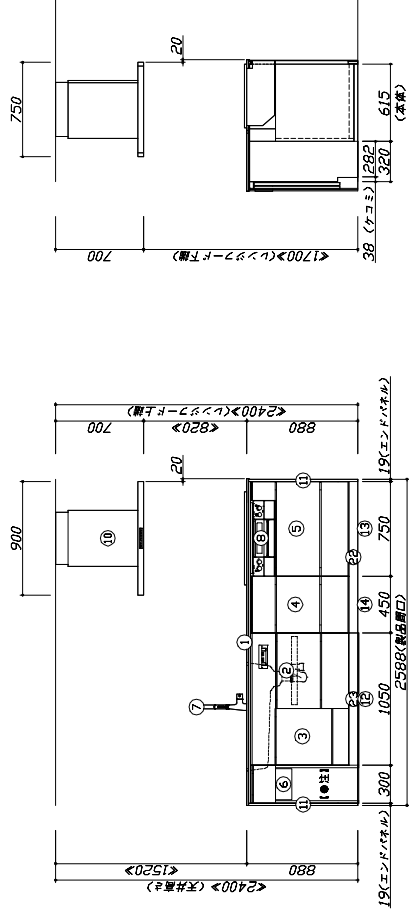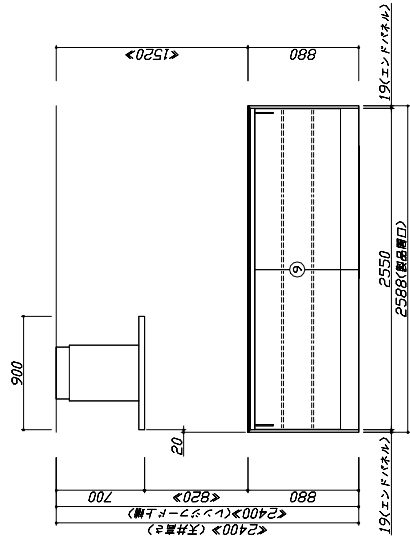

Takara standard
 タカラスタンダード株式会社





現場名称：埼玉-川口SR SK1) 2023 レンジ線部
 現場番号：C4163029
 川口ショールーム

ホーローシステムキッチン LEMURE レビュー
 プラン番号：5118M-2310-0292T
 担当営業：川口SR

姿図 2 総 R：1 / 30
 作成日：2023年10月30日
 担当アドバイザー：川口SR

縮尺：A3サイズ等倍

■必ずご確認ください。
 ・天井高さ、戸口幅・レンジフード取付高さを
 ご確認ください。
 ・< 内寸法は参考寸法です。
 ■表示符号について
 ・KP：キッチンパネル
 ・V：設置基準線

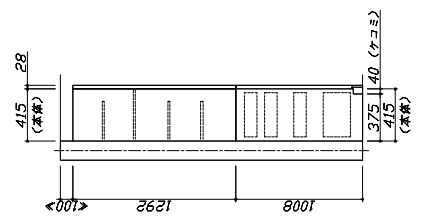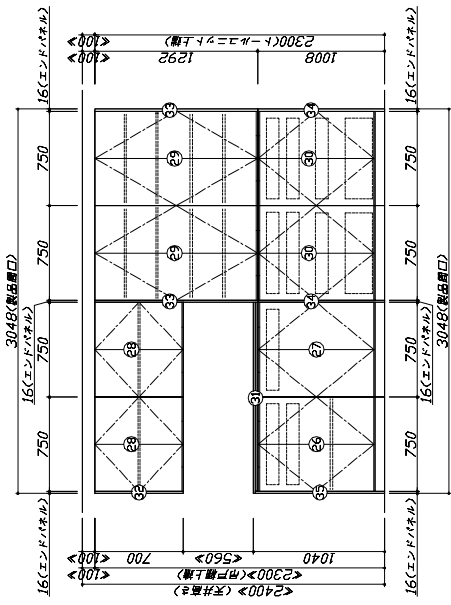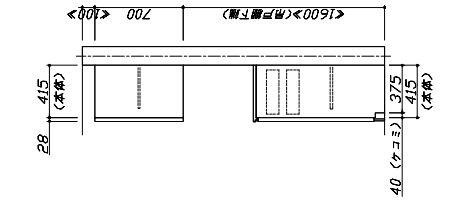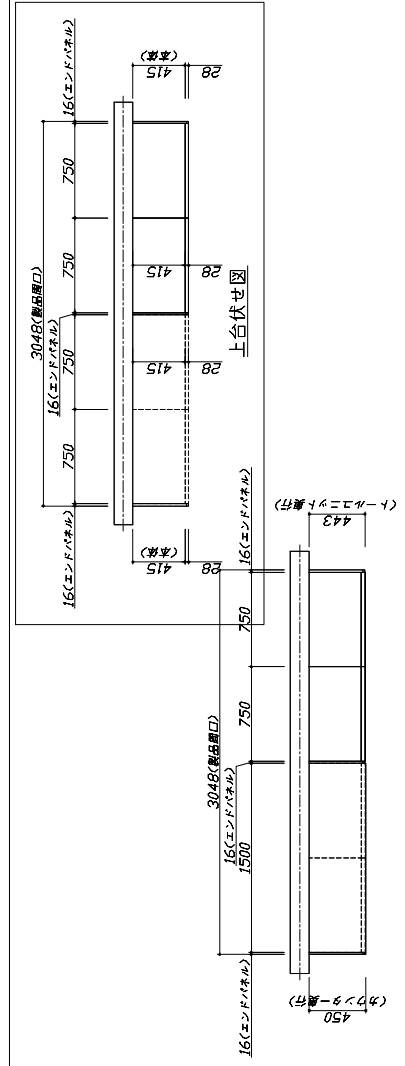

Takara standard
 タカラスタンダード株式会社

現場名称：埼玉-川口SR SK1) 2023 住宅棟部	ホーローシステムキッチン LEMURE レミュー	図面 3	縮尺：1 / 30
現場番号：C4163029	プラン番号：5118M-2310-0292T	作成日：2023年10月30日	
川口ショールーム	担当営業：川口SR	担当アドバイザー：川口SR	

縮尺：A3サイズ等倍

