

ホーローシステムキッチン 御見積書

御名前 埼玉-川口SR SK5)2023 トレーシア255 様

業者 様

商品名 Treasia トレーシア

商品御見積金額 **¥1,323,300 (税込 ¥1,455,630)**

()内の価格は税込価格<税率10%>を表示しています。

《参考》別途 商品組付費 **¥149,000 (税込 ¥163,900)**

- ※ 商品御見積金額には商品組付費は含まれておりません。
- ※ 商品組付費には配送・搬入・商品組付等の費用を含んでいます。
- ※ 商品組付費は現場の状況により変動する事があります。
又、給水・給湯・ガス・ダクト・電気等の接続工事は含まれておりません。

◆ 御見積仕様 ★ 御見積のカラー表示は参考です。最終発注時には必ず御確認下さい。

《キッチン》

奥行	奥行65cm
キッチン本体サイズ	I型255cm
天板高さ	85cm
扉カラー	ウォルナットグレージュ・シルバーモール
キッチンパネル	HDタイプ:エルクホワイト
引手タイプ	レール引手タイプ
ワークトップ材質	アクリル人造大理石
カラー	ソリッドベージュ
水栓	ハンドシャワー水栓
食器洗い乾燥機	シンク下設置間口45cmタイプ
加熱機器	60cmハイパーガラスコートトップガスコンロ
レンジ機器	なし
ガス種	13A
周波数	50Hz

◆ 御確認事項

作成日 2023年11月3日
プラン番号 5118M-2311-0007T
現場番号 C4163720

タカラスタндарт株式会社
◆ 川口ショールーム
埼玉県川口栄町3丁目8番16号
川口埼玉第二ビル2階
TEL 048-259-6591 / FAX 048-259-6592
◆ 埼玉支店 販売課
TEL 048-621-2200 / FAX 048-621-2171

担当営業	担当アドバイザー	プラン作成者

◆ 備考

御名前 埼玉-川口SR SK5)2023 トレーシア255 様

現場番号	C4163720	プラン番号	5118M-2311-0007T	作成日	2023/11/3
------	----------	-------	------------------	-----	-----------

御見積明細 キッチン

★ 御見積のカラー表示は参考です。最終発注時には必ず御確認下さい。

NO	商品名	仕様	品番	数量	単価	金額
1	人造大理石ワークトップ	家事らくシンク(ページュ)	AJ1255 TALD	1	188,500	188,500
2	シンクキャビネット	スライド・シンク下食洗、うちにもホーロートレイ	F-RRXR105UL5(VWVVF)	1	118,500	118,500
3	食器洗い乾燥機	引出し式(シルバー色)	EW-45R2SMT	1	111,000	111,000
4	食器洗い乾燥機用前面パネル	扉同色	P-DWM45VL5(WVV)-1	1	16,500	16,500
5	調理台キャビネット	足元スライド(3段引出し)・たっぷりホーローキャビネット	F-TFVR075-5(VWVVF)	1	110,500	110,500
6	コンロ用キャビネット	足元スライド・たっぷりホーローキャビネット、ミキリ対応	F-KTVR075JR5(VWVVF)	1	104,500	104,500
7	水栓	ハンドシャワー水栓	KM708GT	1	45,500	45,500
8	ガス加熱機器(ハイパーガラスコート)	片面焼き	TN72AV60CB	1		
	ガス加熱機器(本体)	シルバー	TN72AV60C 1213	1	91,500	91,500
	ガス加熱機器(トッププレート)	クリアパールライトページュ	TN72-60TP-CB	1	26,000	26,000
【ベースキャビネット小計】				10		812,500
9	浄水器専用水栓	アンダーシンクタイプ	TJS-SUI-VU	1	42,000	42,000
10	ウォールキャビネット	耐震ラッチ付	W-M A075 -P(VWVVF-D)	1	37,500	37,500
11	ウォールキャビネット	耐震ラッチ付	W-M A045 LP(VWVVF-D)	1	24,500	24,500
12	ウォールキャビネット	アイラックタイプ用、耐震ラッチ付	W-MR A060ZLP(VWVVF)	1	27,000	27,000
	アイラック	Lタイプ、シルバー	SDL-60L	1	30,100	30,100
	アイラック用前面パネル	扉色対応用	P-SDL60(WV)	1	6,500	6,500
13	アイラック	シルバー	SDL-45	1	26,000	26,000
	アイラック用前面パネル	扉色対応用	P-SDL45(WV)	1	6,000	6,000
14	アイラック	水切タイプ(LED仕様)、シルバー	SDLM-75(P)	1	44,300	44,300
	アイラック用前面パネル	扉色対応用	P-SDLM75(WV)	1	7,000	7,000
15	アイラック用アルミカバー	レンジフード横用、シルバー	SDLカバーR	1	2,000	2,000
16	レンジフード(本体)	シロッコファン、シルバー	VRAT-752ADL(V)	1	71,000	71,000
	レンジフード用前面パネル	扉同色	VZP-75-655HN(WV)	1	8,000	8,000
17	エンドパネル	奥行65cm下台用、ハイタイプ	EP-XH-85L(WVV)	1	30,000	30,000
18	エンドパネル	ウォールキャビネット用、電動昇降、VUSVDS用	EP-WM (VWVVD)	1	8,500	8,500
19	前台輪カバー		P-DC105-5(W)	1	4,000	4,000
20	前台輪カバー		P-DC075-5(W)	1	3,500	3,500
21	前台輪カバー		P-DC073-5(W)	1	3,500	3,500
22	まな板	家事らくシンク用	マナイタVAE	1	8,500	8,500
23	水切り	家事らくシンク用	ミスキリVAE	1	9,000	9,000

御名前 埼玉-川口SR SK5)2023 トレーシア255 様

現場番号	C4163720	プラン番号	5118M-2311-0007T	作成日	2023/11/3
------	----------	-------	------------------	-----	-----------

御見積明細 キッチン

★ 御見積のカラー表示は参考です。最終発注時には必ず御確認下さい。

NO	商品名	仕様	品番	数量	単価	金額
24	間仕切り名人	Tタイプ、間口45・60cm用	MGマジキリP TL 1	4	3,900	15,600
25	間仕切り名人	Tタイプ、かくせるラック併設用	MGマジキリP TC 1	1	3,900	3,900
26	かくせるホーローボックス	間口73cm用	トピラウラHS- 73N	1	7,000	7,000
27	かくせるホーローボックス	間口75cm用	トピラウラHS- 75N	1	7,000	7,000
28	水栓取付棧		スイセントリツケサンT	1		
29	カートリッジホルダー	ホーローキャビ用	カートリッジホルダー-MG	1	1,900	1,900
30	施工部材		シリコン(クリア2)	1	1,000	1,000
31	施工部材		シリコン(アイホーリー)	1	1,000	1,000
キッチン合計				41		¥1,248,800

御見積明細 キッチンパネル

NO	商品名	仕様	品番	数量	単価	金額
1	ホーローキッチンパネルHDタイプ	フロントパネル135、エルムホホワイト	PZFN-135 (QKW)	2	17,500	35,000
2	ホーローキッチンパネルHDタイプ	サイドパネル、エルムホホワイト	PZS-90 (QKW)	1	30,400	30,400
3	KP用エッジセット	樹脂製、ホホワイト	KPエッジセットJ-U(MW)-2	1	3,400	3,400
4	パネル施工キット	シリコン色(ホホワイト)	パネルセコウキットS(W)-1	1	5,700	5,700
キッチンパネル合計				5		¥74,500

商品総合計	46	¥1,323,300
-------	----	------------

※ 御見積明細の価格には消費税は含まれておりません。別途消費税が必要となります。





《参考》別途 商品組付費

キッチン商品組付費 ¥112,000 (税込 ¥123,200)
 キッチンパネル商品組付費 ¥37,000 (税込 ¥40,700)

※ 商品組付費は現場の状況により変動する事があります。又、給水・給湯・ガス・ダクト・電気等の接続工事は含まれておりません。

()内の価格は税込価格<税率10%>を表示しています。

- 必ずご確認ください。
 - ・天井高さ、吊戸棚・レンジフード取付高さをご確認ください。
 - ・《 》内寸法は参考寸法です。
- 表示記号について
 - ・KP：キッチンパネル

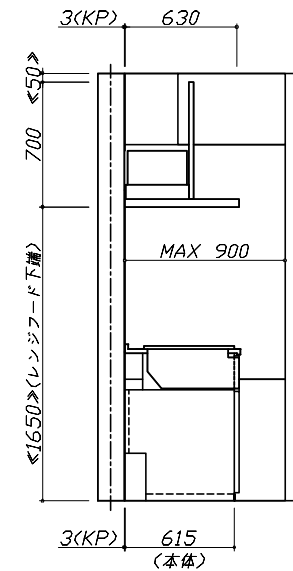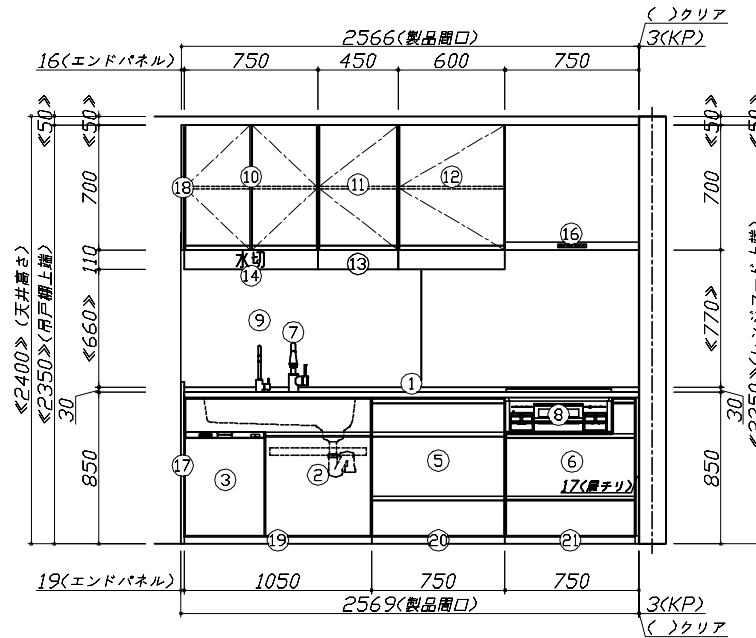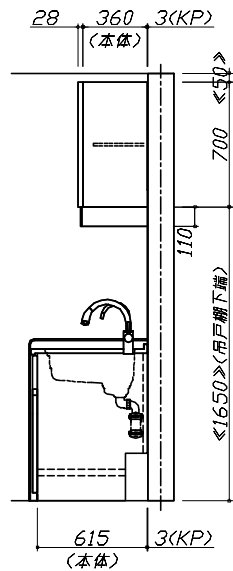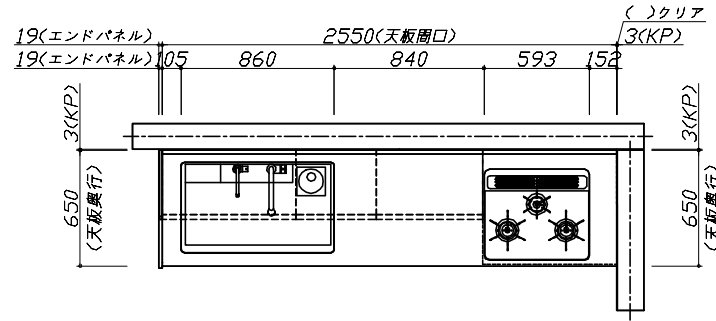


Takara standard
タカラスタンダード株式会社

現場名称： 埼玉-川口SR SK5)2023 トレーシア255様邸
現場番号： C4163720
川口ショールーム

ホーローシステムキッチン Treasia トレーシア
プラン番号： 5118M-2311-0007T
担当営業：

姿図 1
作成日： 2023年11月3日
担当アドバイザー：

縮尺： 1 / 30
縮尺： A3サイズ等倍

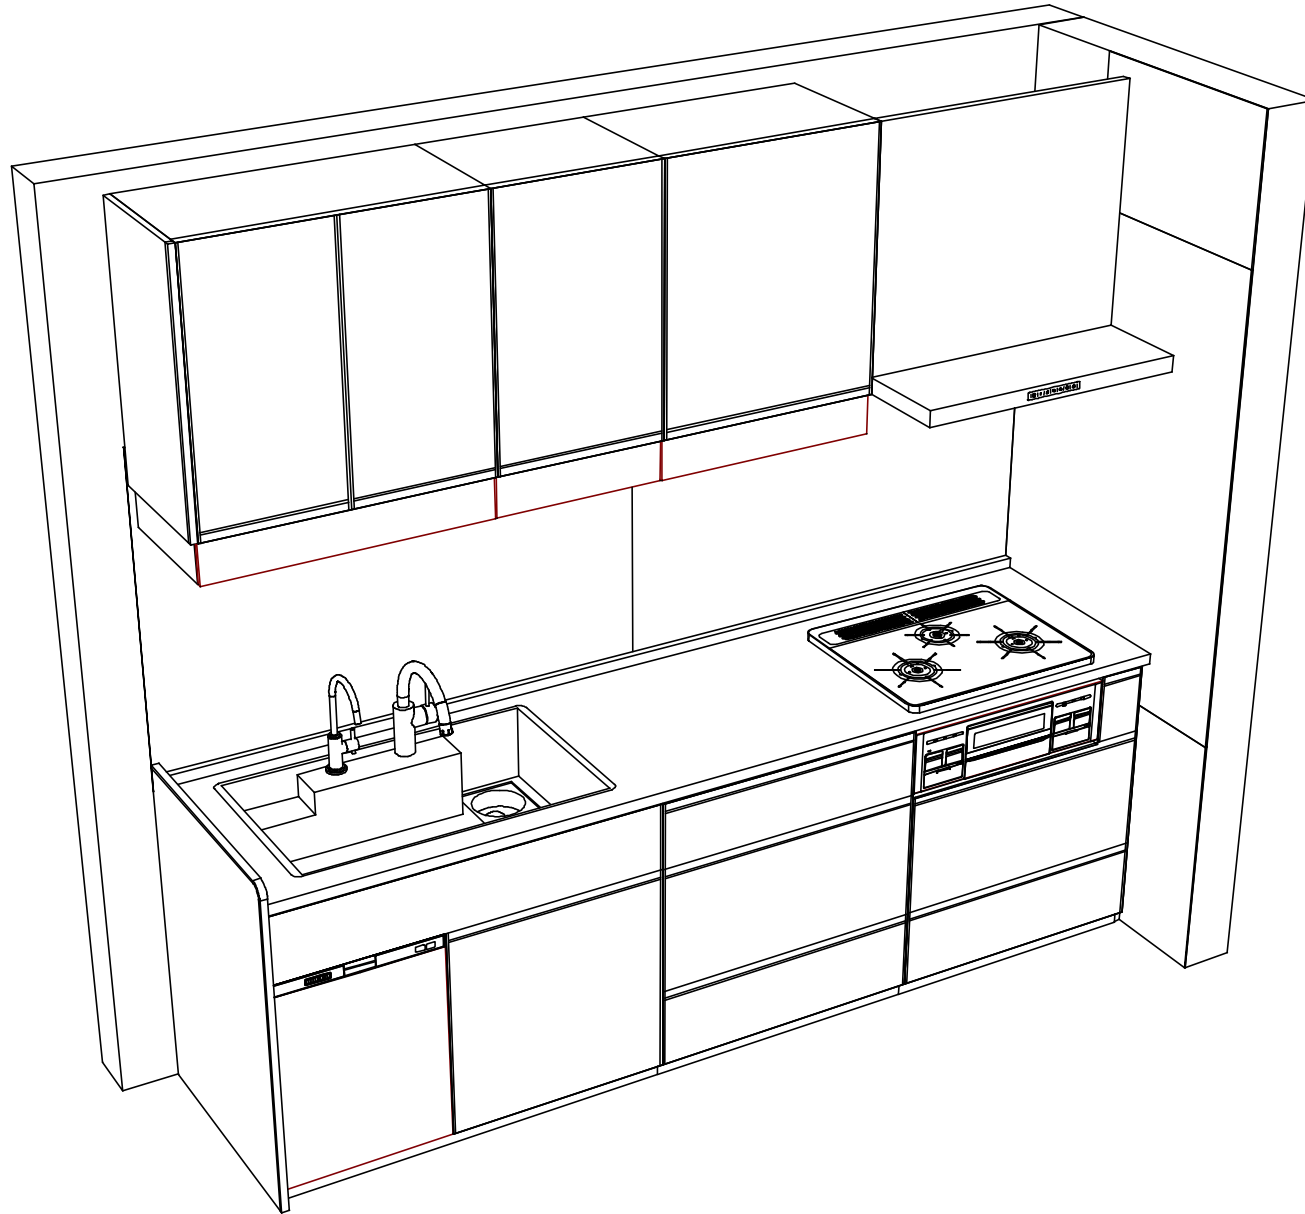

Takara standard
 タカラスタンダード株式会社

現場名称： 埼玉-川口SR SK5)2023 トレーシア255様邸
 現場番号： C4163720
 川口ショールーム

ホーローシステムキッチン Treasia トレーシア
 プラン番号： 5118M-2311-0007T
 担当営業：

姿図 2
 作成日： 2023年11月3日
 担当アドバイザー：

縮尺： 1 / 30

縮尺：A3サイズ等倍