

ホーローシステムキッチン 御見積書

御名前 埼玉-川口SR SK8)2023 トレーシア210 様

業者 様

商品名 Treasia トレーシア

商品御見積金額 **¥1,170,400 (税込 ¥1,287,440)**

()内の価格は税込価格<税率10%>を表示しています。

《参考》別途 商品組付費 **¥161,000 (税込 ¥177,100)**

- ※ 商品御見積金額には商品組付費は含まれておりません。
- ※ 商品組付費には配送・搬入・商品組付等の費用を含んでいます。
- ※ 商品組付費は現場の状況により変動する事があります。
又、給水・給湯・ガス・ダクト・電気等の接続工事は含まれておりません。

◆ 御見積仕様 ★ 御見積のカラー表示は参考です。最終発注時には必ず御確認下さい。

《キッチン》

奥行	奥行65cm
キッチン本体サイズ	I型210cm
天板高さ	90cm
扉カラー	ブルーグリーン・ブラックモール
キッチンパネル	HDタイプ:コンクリートライト
引手タイプ	ハンドル引手タイプ
ワークトップ材質	アクリル人造大理石
カラー	ソリッドライトグレー
水栓	ハンドシャワー水栓
食器洗い乾燥機	シンク下設置間口45cmタイプ
加熱機器	60cmホーロートップガスコンロ
レンジ機器	なし
ガス種	13A
周波数	50Hz

《周辺収納》

周辺扉カラー	ブルーグリーン・ブラックモール
キッチンパネル	なし
周辺引手タイプ	ハンドル引手タイプ
カウンター材質	アクリル人造大理石
カラー	ソリッドライトグレー

◆ 御確認事項

作成日 2023年11月3日
プラン番号 5118M-2311-0034T
現場番号 C4163732

タカラスタндарт株式会社
◆ 川口ショールーム
埼玉県川口栄町3丁目8番16号
川口埼玉第二ビル2階
TEL 048-259-6591 / FAX 048-259-6592
◆ 埼玉支店 販売課
TEL 048-621-2200 / FAX 048-621-2171

担当営業	担当アドバイザー	プラン作成者

◆ 備考

【マンション仕様】sk8 <本体>元PZFN120×2枚なし⇒PZFN150枚 追加
<背面>元PZFN135×1枚なし



御名前 埼玉-川口SR SK8)2023 トレーシア210 様

現場番号	C4163732	プラン番号	5118M-2311-0034T	作成日	2023/11/3
------	----------	-------	------------------	-----	-----------

御見積明細 キッチン

★ 御見積のカラー表示は参考です。最終発注時には必ず御確認下さい。

NO	商品名	仕様	品番	数量	単価	金額
1	人造大理石ワークトップ	家事らくシンク(グレー)	A7IL210 TARU	1	182,500	182,500
2	シンクキャビネット	スライド・シンク下食洗、うちにもホーロートレイ	F-RRXR105UR0(VSJKG	1	105,500	105,500
3	食器洗い乾燥機	引出し式(ブラック色)	EW-45R2BMT	1	111,000	111,000
4	食器洗い乾燥機用前面パネル	扉同色	P-DWM45VL0(SJK)-1	1	14,500	14,500
5	調理台キャビネット	足元スライド(3段引出し)・たっぷりホーローキャビネット	F-TFVR030 -0(VSJKG	1	82,000	82,000
6	コンロ用キャビネット	足元スライド・たっぷりホーローキャビネット、ミキリ対応	F-KTVR075JL0(VSJKG	1	94,500	94,500
7	水栓	エコタイプハンドシャワー水栓	KM5021TTKE	1	36,500	36,500
8	ガス加熱機器(ホーロートップ)	片面焼き、ブラック	TN36A60 1213	1	54,500	54,500
【ベースキャビネット小計】				8		681,000
9	ウォールキャビネット	耐震ラッチ付	W-S A090 -P(VSJKF-D	1	31,000	31,000
10	ウォールキャビネット	レンジフード横タイプ、耐震ラッチ付	W-S A045ZRP(VSJKF-D	1	19,000	19,000
11	レンジフード(本体)	シロッコファン、ブラック	VRAT-752ADR(K)	1	71,000	71,000
	レンジフード前面パネル(梁欠き対応用)	ブラック色	VZP-75-455(K)	1	4,500	4,500
12	エンドパネル	奥行65cmキャビネット用	EP-XN-90 (VSJKD	1	10,500	10,500
13	エンドパネル	ウォールキャビネット用	EP-WS (VSJKD	1	6,500	6,500
14	前台輪カバー		P-DC105 -5(K)	1	4,000	4,000
15	前台輪カバー		P-DC073 -5(K)	1	3,500	3,500
16	前台輪カバー		P-DC030 -5(K)	1	3,000	3,000
17	まな板	家事らくシンク用	マナイタVAE	1	8,500	8,500
18	水切り	家事らくシンク用	ミズキリVAE	1	9,000	9,000
19	水切りプレート	家事らくシンク用	ミズキリプレートVAE	1	6,000	6,000
20	間仕切り名人	Tタイプ、間口45・60cm用	MGマジキリP TL 1	2	3,900	7,800
21	間仕切り名人	Tタイプ、かくせるラック併設用	MGマジキリP TC 1	1	3,900	3,900
22	かくせるホーローボックス	間口73cm用	トビウラHS- 73N	1	7,000	7,000
23	直管アダプター		チョッカンAD2インチ	1	300	300
24	施工部材		シリコン(クリア2)	1	1,000	1,000
25	施工部材		シリコン(グレー)	1	1,000	1,000
キッチン合計				27		¥878,500

御名前 埼玉-川口SR SK8)2023 トレーシア210 様

現場番号	C4163732	プラン番号	5118M-2311-0034T	作成日	2023/11/3
------	----------	-------	------------------	-----	-----------

御見積明細 周辺収納

NO	商品名	仕様	品番	数量	単価	金額
26	カウンターユニット用カウンター	奥行45cm、人造大理石、ソリッドライトグレー	C-ラP150NO (A)	1	53,500	53,500
27	カウンターキャビネット	奥行45cm、スライド(3段引出し)、台輪ブラック	F-TFSL075M-5(VSJKGK)	1	76,500	76,500
28	カウンターキャビネット	奥行45cm、オープン	F-TA L075M-5(VSJKGK-G)	1	40,500	40,500
29	見切り対応フィラー	周辺収納ユニット用、ブラック	ミキリタ10H(K)	1	700	700
30	エンドパネル	奥行45cmキャビネット・トール下台用	EP-NLN-85 (VSJKD)	1	9,500	9,500
31	施工部材		シリコン(グレー)	1	1,000	1,000
周辺収納合計				6		¥181,700

御見積明細 キッチンパネル

NO	商品名	仕様	品番	数量	単価	金額
1	ホーローキッチンパネルHDタイプ	フロントパネル150、コンクリートライト	PZFN-150 (QCG)	1	18,300	18,300
2	ホーローキッチンパネルHDタイプ	フロントパネル135、コンクリートライト	PZFN-135 (QCG)	1	17,500	17,500
3	ホーローキッチンパネルHDタイプ	フロントパネル90、コンクリートライト	PZFN- 90 (QCG)	2	14,600	29,200
4	ホーローキッチンパネルHDタイプ	サイドパネル、コンクリートライト	PZS-90 (QCG)	1	30,400	30,400
5	KP用エッジセット	樹脂製、グレー	KPエッジセットJ-U(PG)-2	1	3,400	3,400
6	パネル施工キット	シリコン色(グレー)	パネルセコウキットS(G)-1	2	5,700	11,400
キッチンパネル合計				8		¥110,200

商品総合計	41	¥1,170,400
-------	----	------------

※ 御見積明細の価格には消費税は含まれておりません。別途消費税が必要となります。






《参考》別途 商品組付費

キッチン商品組付費 ¥124,000 (税込 ¥136,400)
 キッチンパネル商品組付費 ¥37,000 (税込 ¥40,700)

※ 商品組付費は現場の状況により変動する事があります。又、給水・給湯・ガス・ダクト・電気等の接続工事は含まれておりません。

()内の価格は税込価格<税率10%>を表示しています。

- 必ずご確認ください。
 - ・天井高さ、吊戸棚・レンジフード取付高さをご確認ください。
 - ・< >内寸法は参考寸法です。
- 表示記号について
 - ・KP：キッチンパネル

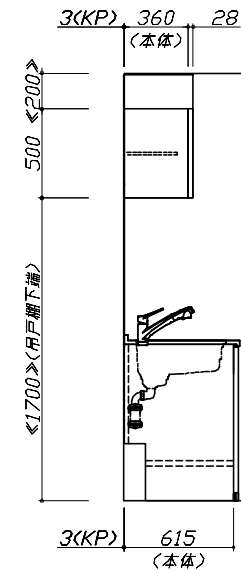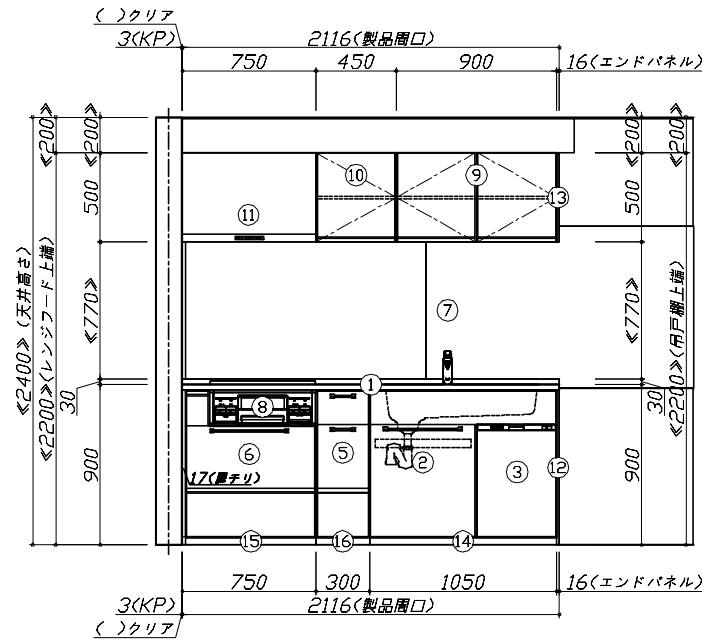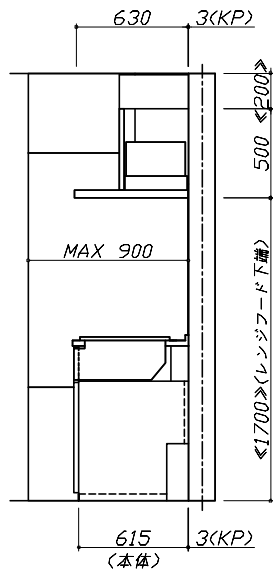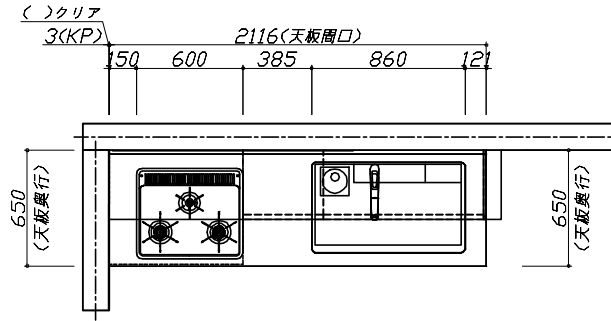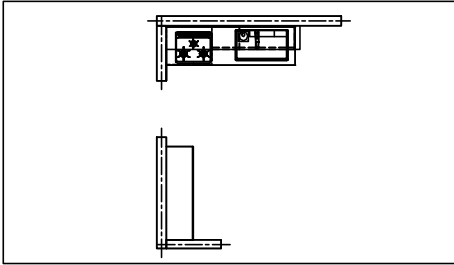

Takara standard
タカラスタンダード株式会社





現場名称： 埼玉-川口SR SK8) 2023 トレーシア210様邸
現場番号： C4163732
川口ショールーム

ホーローシステムキッチン Treasia トレーシア
プラン番号： 5118M-2311-0034T
担当営業：

姿図 1
作成日： 2023年11月3日
担当アドバイザー：

縮尺： 1 / 30
縮尺： A3サイズ等倍

- 必ずご確認ください。
 - ・天井高さ、吊戸棚・レンジフード取付高さをご確認ください。
 - ・《 》内寸法は参考寸法です。
- 表示記号について
 - ・KP：キッチンパネル

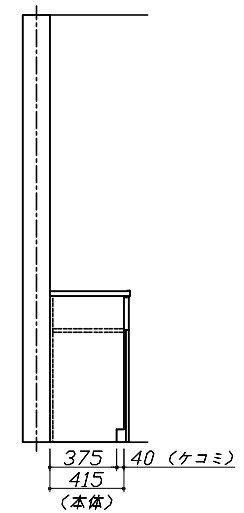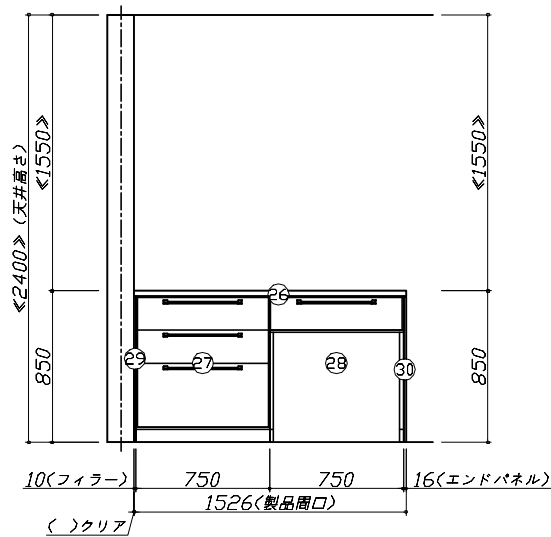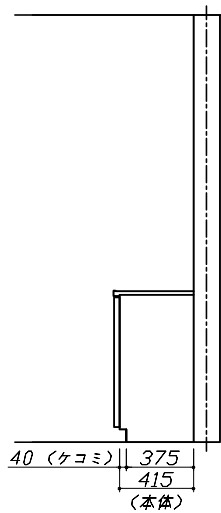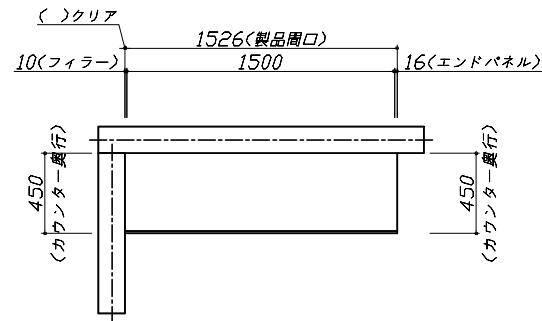


Takara standard
タカラスタンダード株式会社

現場名称： 埼玉-川口SR SK8) 2023 トレーシア210様邸
現場番号： C4163732
川口ショールーム

ホーローシステムキッチン Treasia トレーシア
プラン番号： 5118M-2311-0034T
担当営業：

姿図 2
作成日： 2023年11月3日
担当アドバイザー：

縮尺：A3サイズ等倍

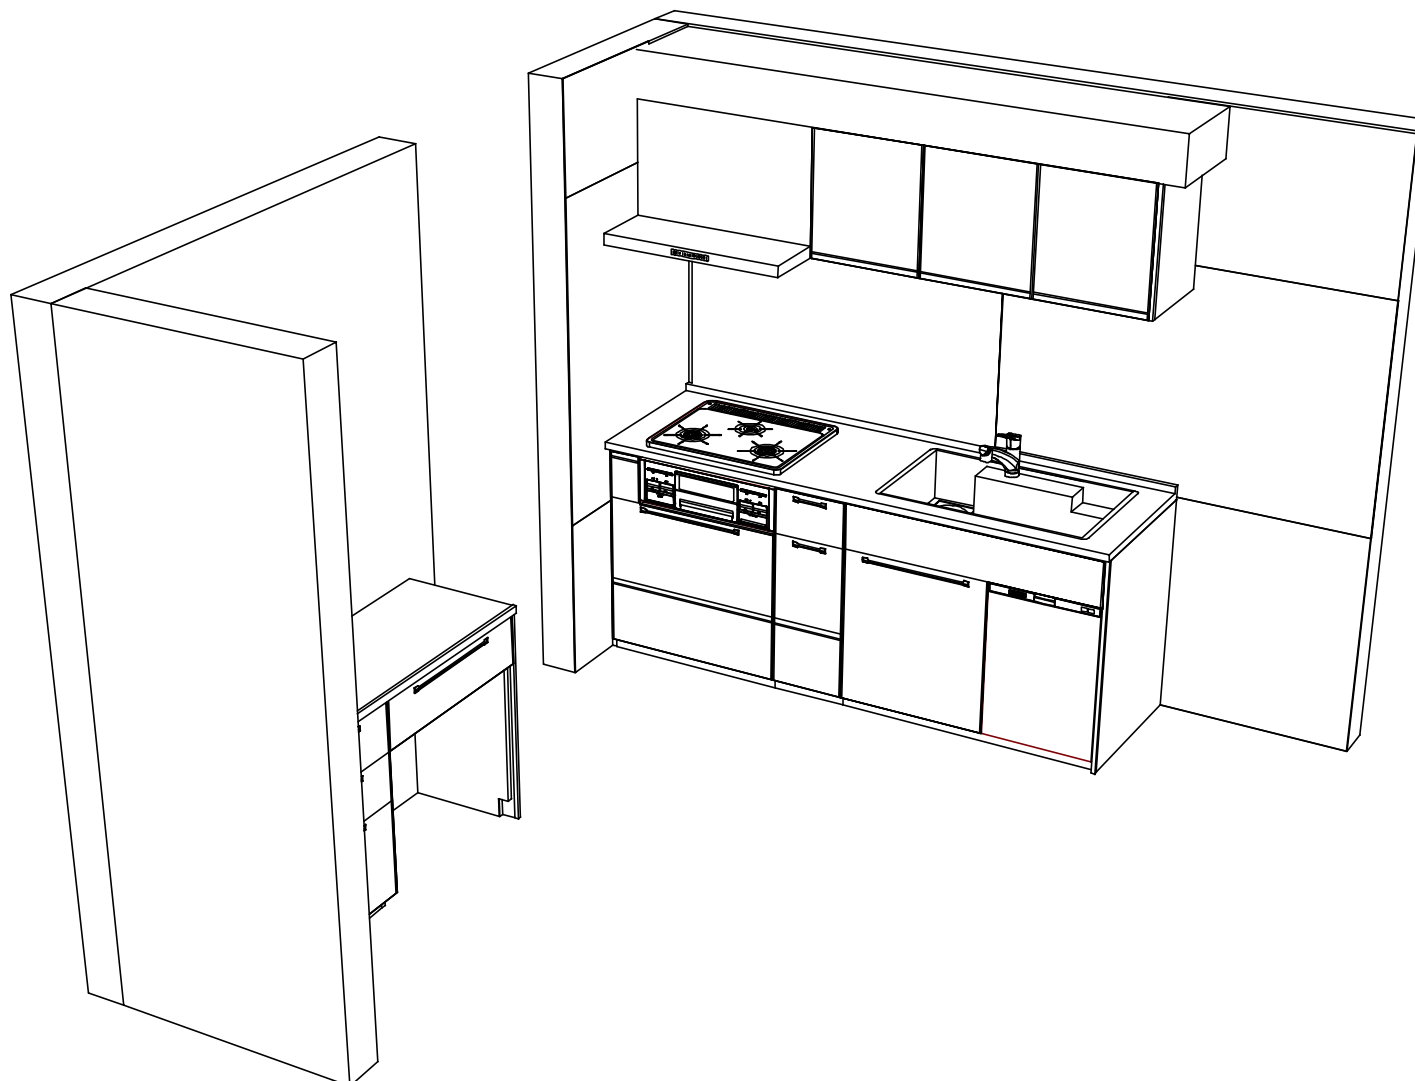

Takara standard
 タカラスタンダード株式会社

現場名称： 埼玉-川口SR SK8) 2023 トレシア210様邸
 現場番号： C4163732
 川口ショールーム

ホーローシステムキッチン Treasia トレーシア
 プラン番号： 5118M-2311-0034T
 担当営業 :

姿図 3
 縮尺： 1 / 30
 作成日： 2023年11月3日
 担当アドバイザー：

縮尺：A3サイズ等倍