

ホーローシステムキッチン 御見積書

御名前 新)埼玉 -川口SR SK12 トレーシアW2400 様

業者 様

商品名 Treasia トレーシア

作成日 2023年1月9日
プラン番号 5118M-2301-0062T
現場番号 C3330455

タカラスタANDARD株式会社
◆川口ショールーム
埼玉県川口市川口2丁目14番31号

TEL 048-259-6591 / FAX 048-259-6592
◆埼玉支店 販売課
TEL 048-621-2200 / FAX 048-621-2171

商品
御見積金額 **¥1,290,100 (税込 ¥1,419,110)**

()内の価格は税込価格<税率10%>を表示しています。

《参考》別途 商品組付費 **¥121,000 (税込 ¥133,100)**

- ※ 商品御見積金額には商品組付費は含まれておりません。
- ※ 商品組付費は現場の状況により変動する事があります。
又、給水・給湯・ガス・ダクト・電気等の接続工事は含まれておりません。

◆ 御見積仕様

《キッチン》

奥行	奥行65cm
キッチン本体サイズ	I型240cm
天板高さ	82cm
扉カラー	ウォルナットグレージュ・シルバーモール
キッチンパネル	HDタイプ:トラバーチンホワイト
引手タイプ	レール引手タイプ
ワークトップ材質	アクリル人造大理石
カラー	ソリッドホワイト
水栓	ハンドシャワー水栓
食器洗い乾燥機	なし
加熱機器	IHヒーター
レンジ機器	なし
ガス種	13A
周波数	50Hz

◆ 御確認事項

担当営業	担当アドバイザー	プラン作成者
	SK12	

◆ 備考

--	--

御名前 新)埼玉 -川口SR SK12 トレーシアW2400 様

現場番号	C3330455	プラン番号	5118M-2301-0062T	作成日	2023/1/9
------	----------	-------	------------------	-----	----------

御見積明細 キッチン

NO	商品名	仕様	品番	数量	単価	金額
1	人造大理石ワークトップ	家事らくシンク(ホワイト)	AOIオ240 PARD-1	1	186,500	186,500
2	シンクキャビネット	足元スライド、うちにもホーロートレイ	F-RNVM120UR2(VWVVF	1	191,000	191,000
3	調理台キャビネット	足元スライド(3段引出し)・たっぶりホーローキャビネット	F-TFVR045 -2(VWVVF	1	96,000	96,000
4	コンロ用キャビネット	足元スライド・たっぶりホーローキャビネット、ミキリ対応	F-KTVR075JL2(VWVVF	1	104,500	104,500
5	水栓	ハンドシャワー水栓	KM708GT	1	44,500	44,500
6	電気加熱機器	IHヒーター両面焼き(シルバー色)	HTB-TS63MS	1	162,000	162,000
【ベースキャビネット小計】				6		784,500
7	浄水器専用水栓	アンダーシンクタイプ	TJS-SUI-VU	1	41,000	41,000
8	ウォールキャビネット		W-M A045 R (VWVVF-D	1	23,500	23,500
9	ウォールキャビネット	レンジフード横タイプ	W-M A045ZR (VWVVF-D	1	23,500	23,500
10	電動昇降吊戸棚	乾燥タイプ、シルバー	KEL-C075D36	1	160,000	160,000
11	レンジフード(本体)	シロッコファン、シルバー	VRAT-752ADR(V)	1	71,000	71,000
	レンジフード用前面パネル	扉同色	VZP-75-655HN(WV)	1	8,000	8,000
12	エンドパネル	奥行65cm下台用、ハイタイプ	EP-XH-82R (WVV)	1	30,000	30,000
13	エンドパネル	ウォールキャビネット、電動昇降、VUSVDS用	EP-WM (VWVVD	1	8,500	8,500
14	台輪カバー	ホワイト	ダイワカバーV2(W)	1	5,500	5,500
15	まな板	家事らくシンク用	マナイタVE	1	8,500	8,500
16	まな板立て	家事らくシンク用	マナイタテVEK	1	2,000	2,000
17	水切り	家事らくシンク用	ミズキリVE	1	9,000	9,000
18	水切りプレート	家事らくシンク用	ミズキリプレートVE	1	6,000	6,000
19	どこでもラック(スクエアタイプ)	マルチラック、ホワイト	MGSK コモノイレ (W	1	1,700	1,700
20	間仕切り名人	Tタイプ、間口45・60cm用	MGマジキリP TL 1	3	3,900	11,700
21	かくせるホーローボックス	間口45cm用	トビラウラHS- 45N	1	5,000	5,000
22	かくせるホーローボックス	間口73cm用	トビラウラHS- 73N	1	7,000	7,000
23	水栓取付棧		スイセントリツケサント	1		
キッチン合計				26		¥1,206,400

御見積明細 キッチンパネル

NO	商品名	仕様	品番	数量	単価	金額
1	ホーローキッチンパネルHDタイプ	フロントパネル120、トラバーチンホワイト	PZFN-120 (QTW)	1	16,800	16,800
2	ホーローキッチンパネルHDタイプ	サイドパネル、トラバーチンホワイト	PZS-90 (QTW)	1	30,400	30,400

御名前 新)埼玉 -川口SR SK12 トレーシアW2400 様

現場番号	C3330455	プラン番号	5118M-2301-0062T	作成日	2023/1/9
------	----------	-------	------------------	-----	----------

御見積明細 キッチンパネル

NO	商品名	仕様	品番	数量	単価	金額
3	ホーローキッチンパネルHDタイプ	窓パネル150、トラバーチンホワイト	PZW -150 (QTW)	2	13,700	27,400
4	KP用エッジセット	樹脂製、グレー	KPエッジセットJ-U(PG)-2	1	3,400	3,400
5	パネル施工キット	シリコン色(グレー)	パネルセコウキットS(G)-1	1	5,700	5,700
キッチンパネル合計				6		¥83,700

商品総合計	32	¥1,290,100
-------	----	------------

※ 御見積明細の価格には消費税は含まれておりません。別途消費税が必要となります。





《参考》別途 商品組付費

キッチン商品組付費 ¥84,000 (税込 ¥92,400)
キッチンパネル商品組付費 ¥37,000 (税込 ¥40,700)

※ 商品組付費は現場の状況により変動する事があります。又、給水・給湯・ガス・ダクト・電気等の接続工事は含まれておりません。

()内の価格は税込価格<税率10%>を表示しています。

■必ずご確認ください。
 ・天井高さ、吊戸棚・レンジフード取付高さをご確認ください。
 ・《 》内寸法は参考寸法です。
 ■表示記号について
 ・KP：キッチンパネル

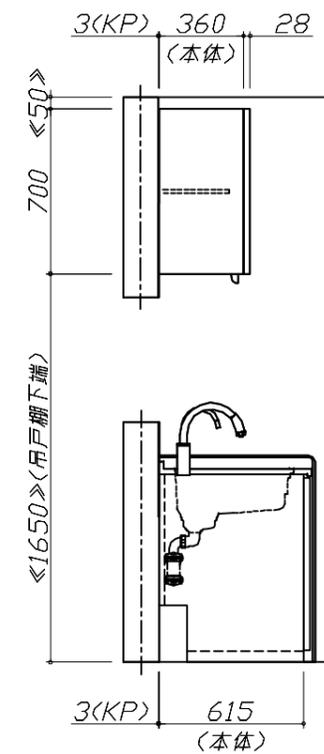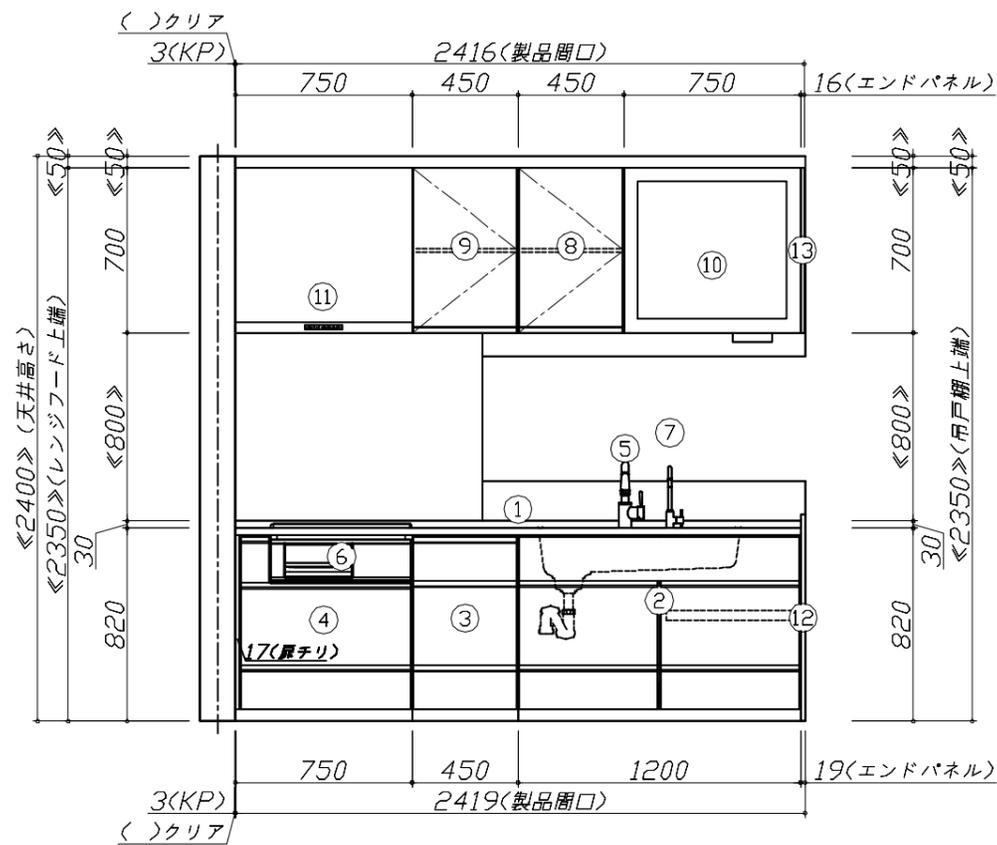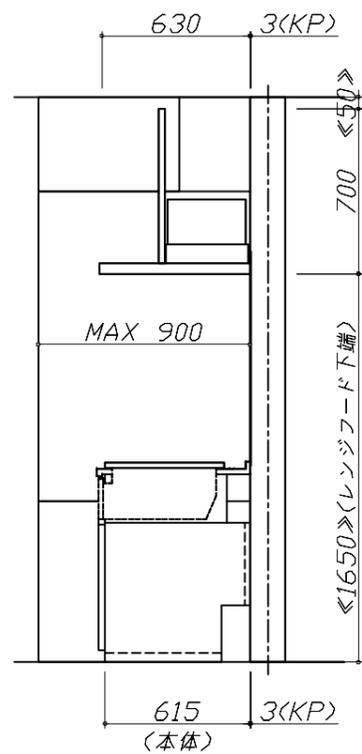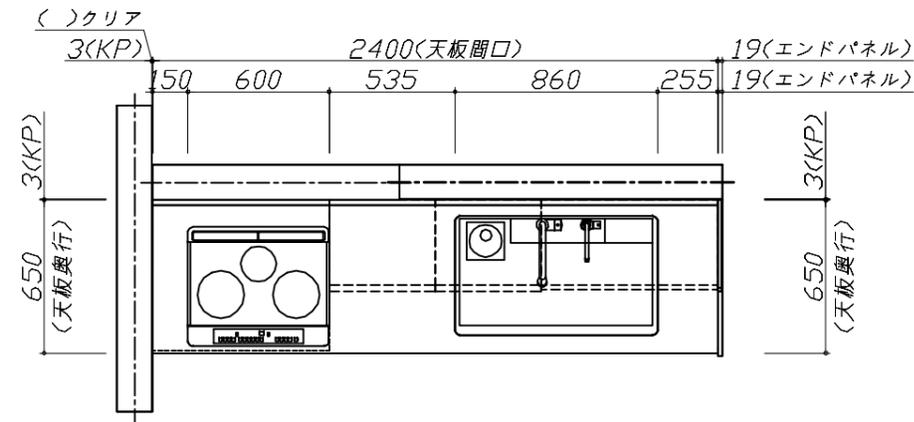


Takara standard
 タカラスタンダード株式会社

現場名称： 新) 埼玉 -川口SR SK12 トレーシアW2400様邸
 現場番号： C3330455
 川口ショールーム

ホーローシステムキッチン Treasia トレーシア
 プラン番号： 5118M-2301-0062T
 担当営業：

姿図 1 縮尺： 1 / 30
 作成日： 2023年1月9日
 担当アドバイザー： SK12

縮尺：A3サイズ等倍

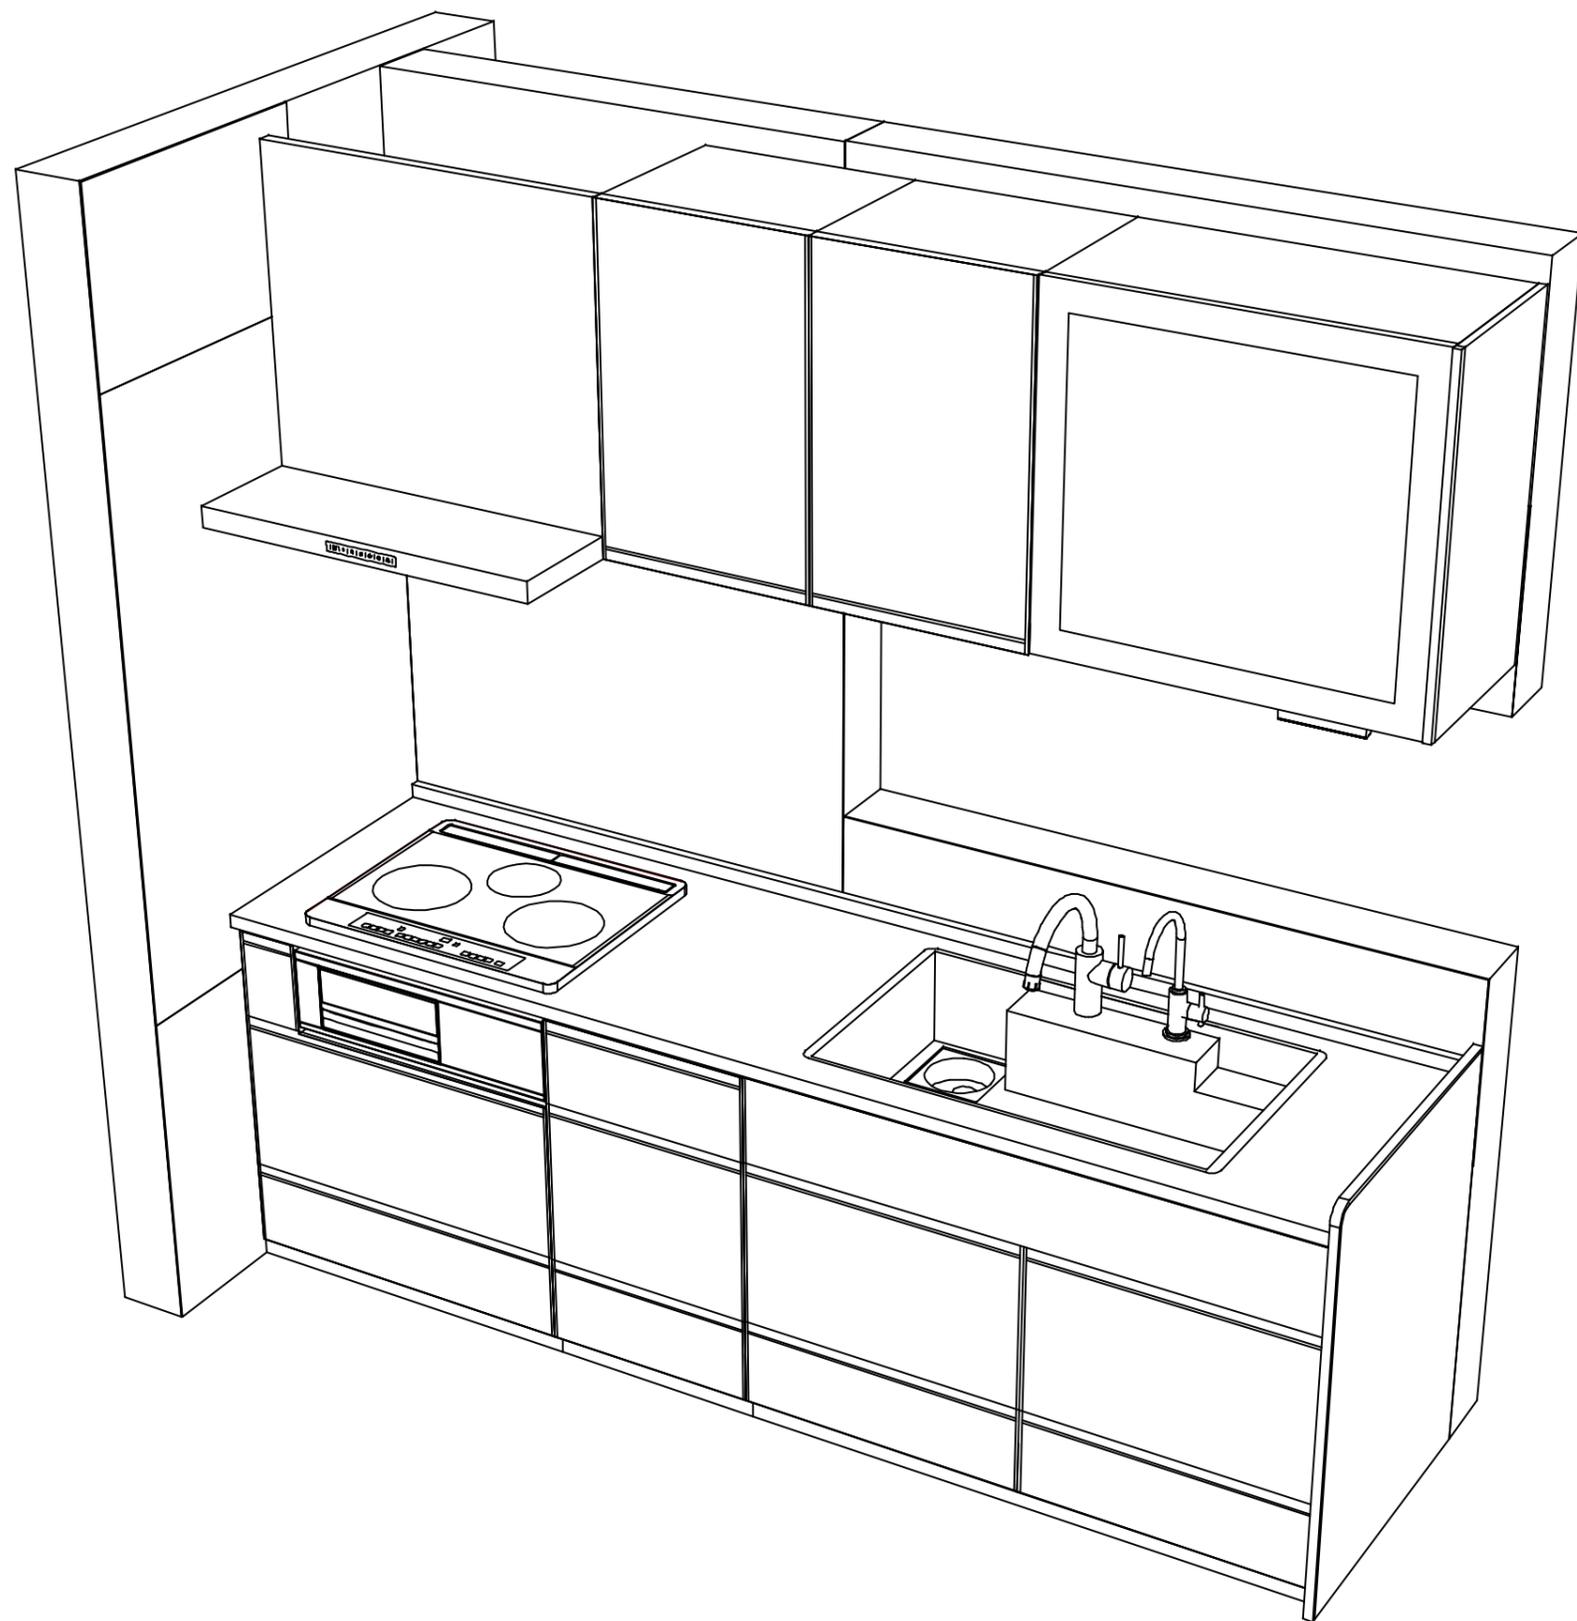

Takara standard
 タカラスタンダード株式会社

現場名称： 新) 埼玉 川口SR SK12 トレーシアW2400様邸
 現場番号： C3330455
 川口ショールーム

ホーローシステムキッチン Treasia トレーシア
 プラン番号： 5118M-2301-0062T
 担当営業 :

姿図 2
 縮尺： 1 / 30
 作成日： 2023年1月9日
 担当アドバイザー： SK12

縮尺：A3サイズ等倍