

ホーローシステムキッチン 御見積書

御名前 新)埼玉-川口SR SK15 様

業者 様

商品名 Edel エーデル

作成日 2023年1月9日
プラン番号 5118M-2301-0067T
現場番号 C2716532

タカラスタANDARD株式会社
◆川口ショールーム
埼玉県川口市川口2丁目14番31号

TEL 048-259-6591 / FAX 048-259-6592
◆埼玉支店 販売課
TEL 048-621-2200 / FAX 048-621-2171

商品
御見積金額 **¥764,500** (税込 ¥840,950)

()内の価格は税込価格<税率10%>を表示しています。

《参考》別途 商品組付費 **¥109,000** (税込 ¥119,900)

- ※ 商品御見積金額には商品組付費は含まれておりません。
- ※ 商品組付費は現場の状況により変動する事があります。
又、給水・給湯・ガス・ダクト・電気等の接続工事は含まれておりません。

◆ 御見積仕様

《キッチン》

奥行	奥行65cm
キッチン本体サイズ	I型225cm
天板高さ	85cm
扉カラー	ホワイ
キッチンパネル	Pタイプ:パールホワイ
ワークトップ材質	人造大理石
カラー	シャインホワイ
水栓	ハンドシャワー水栓
食器洗い乾燥機	シンク下設置間口45cmタイプ
加熱機器	60cmホーロートップガスコンロ
レンジ機器	なし
ガス種	13A
周波数	50Hz

◆ 御確認事項

担当営業	担当アドバイザー	プラン作成者
	SK15	

◆ 備考

--	--

No.*

御名前 新)埼玉-川口SR SK15

様

現場番号	C2716532	プラン番号	5118M-2301-0067T	作成日	2023/1/9
------	----------	-------	------------------	-----	----------

御見積明細 キッチン

NO	商品名	仕様	品番	数量	単価	金額
1	人造大理石ワークトップ	らくエルシンク	MF123005001ARD	1	94,000	94,000
2	シンクキャビネット	スライド・シンク下食洗(ソフトコース)	F-RRXM105 R5(ESW C	1	65,800	65,800
3	食器洗い乾燥機	引出し式(ブラック色)	TKW-405A	1	105,000	105,000
4	食器洗い乾燥機用前面パネル	扉同色	P-DWP45P (SW)	1	4,500	4,500
5	調理台キャビネット	足元スライド(3段引出し)(ソフトコース)	F-TFVZ045 -5(ESW C	1	64,000	64,000
6	コンロ用キャビネット	足元スライド(ソフトコース)	F-KTVZ075 L5(ESW C	1	70,500	70,500
7	水栓	エコタイプハンドシャワー水栓	KM5021TTKE	1	35,500	35,500
8	ガス加熱機器(ホーロートップ)	片面焼き、ブラック	TN36A60 1213	1	50,000	50,000
【ベースキャビネット小計】				8		489,300
9	ウォールキャビネット		W-S A105 - (ESW C-D	1	30,500	30,500
10	ウォールキャビネット	レンジフード横タイプ	W-S A045ZR (ESW C-D	1	16,000	16,000
11	照明ユニット	10W(LED仕様)	SMY-57 LED	1	13,000	13,000
12	レンジフード(本体)	シロッコファン、ブラック	VRAT-752ADR(K)	1	71,000	71,000
	レンジフード前面パネル(梁欠き対応)	ブラック色	VZP-75-455(K)	1	4,500	4,500
13	間口調整フィルター	下台用	SF-FV 5 -5(SW)	1	10,000	10,000
14	間口調整フィルター	ウォールキャビネット用	SF-W-S 5 (SW)	1	10,500	10,500
15	どこでもラック(スクエアタイプ)	タオルハンガーL、ホワイト	MGSK タオルハンガー-L (W	1	2,500	2,500
	どこでもラック(スクエアタイプ)	タブレット立て	MGAK タブレットトレイ (W	2	500	1,000
16	どこでもラック(スクエアタイプ)	フキン掛け	MGSK フキンカケ (W	1	2,500	2,500
17	かくせるラック	レードル立て	MGTS-120	1	3,100	3,100
18	かくせるラック	ボトル・ラップ立て	MGTS-165	1	3,100	3,100
19	かくせるラック	なべふた・まな板立て	MGTS-475	1	3,900	3,900
20	間仕切り名人	Tタイプ、かくせるラック併設用	MGマジキRP TC 1	3	3,900	11,700
21	水切りネット	らくエルシンク用	ミズキリネットSGN	1	4,000	4,000
22	水切り	らくエルシンク用	ミズキリSGN-B	1	4,500	4,500
23	まな板立て	らくエルシンク用	マナイタテSGN	1	2,000	2,000
24	ゴミポケット	らくエルシンク用	ゴミポケットSGN	1	2,500	2,500
キッチン合計				29		¥685,600

御名前 新)埼玉-川口SR SK15

様

現場番号	C2716532	プラン番号	5118M-2301-0067T	作成日	2023/1/9
------	----------	-------	------------------	-----	----------

御見積明細 キッチンパネル

NO	商品名	仕様	品番	数量	単価	金額
1	ホーローキッチンパネルPタイプ	フロントパネル120、パールホワイト	PZFN-120 (PW)	2	12,300	24,600
2	ホーローキッチンパネルPタイプ	サイドパネル、パールホワイト	PZS-90 (PW)	2	22,600	45,200
3	KP用エッジセット	樹脂製、ホワイト	KPエッジセットJ-U(MW)-2	1	3,400	3,400
4	パネル施工キット	シリコン色(ホワイト)	パネルセコウキットS(W)-1	1	5,700	5,700
キッチンパネル合計				6		¥78,900

商品総合計				35		¥764,500
-------	--	--	--	----	--	----------

※ 御見積明細の価格には消費税は含まれておりません。別途消費税が必要となります。

《参考》別途 商品組付費





キッチン商品組付費 ¥72,000 (税込 ¥79,200)

キッチンパネル商品組付費 ¥37,000 (税込 ¥40,700)

※ 商品組付費は現場の状況により変動する事があります。又、給水・給湯・ガス・ダクト・電気等の接続工事は含まれておりません。

()内の価格は税込価格<税率10%>を表示しています。

■必ずご確認ください。
 ・天井高さ、吊戸棚・レンジフード取付高さをご確認ください。
 ・《 》内寸法は参考寸法です。
 ■表示記号について
 ・KP：キッチンパネル

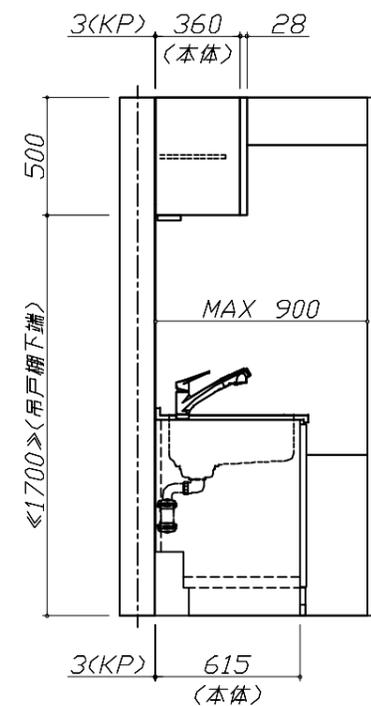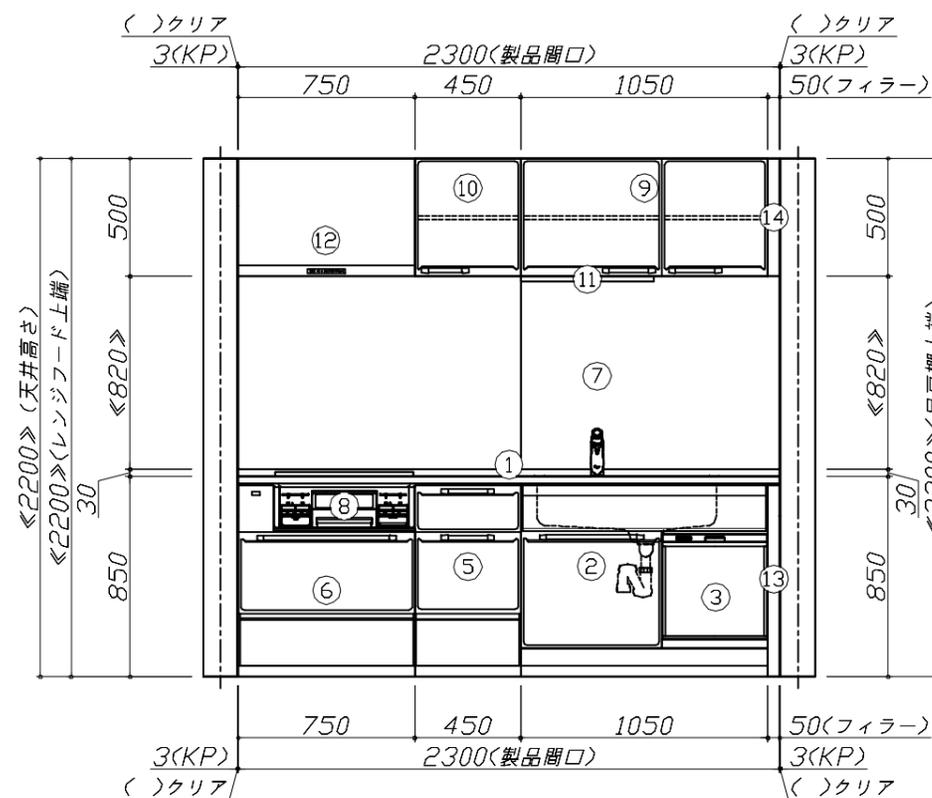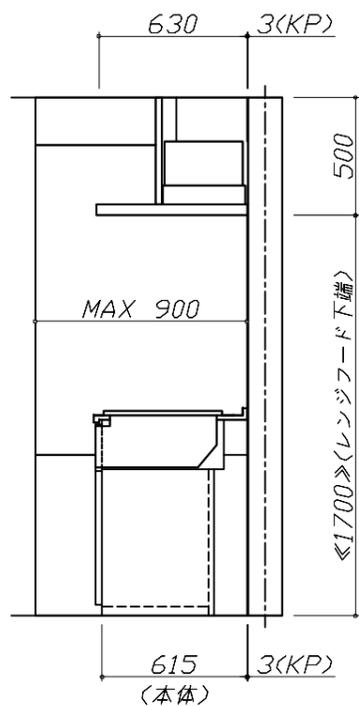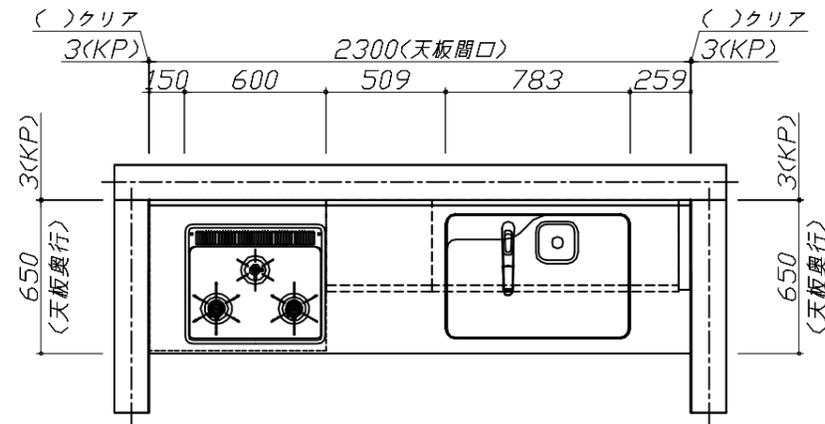


Takara standard
 タカラスタンダード株式会社

現場名称： 新) 埼玉-川口SR SK15様邸
 現場番号： C2716532
 川口ショールーム

ホーローシステムキッチン Edel エーデル
 プラン番号： 5118M-2301-0067T
 担当営業：

姿図 1 縮尺： 1 / 30
 作成日： 2023年1月9日
 担当アドバイザー： SK15

縮尺：A3サイズ等倍

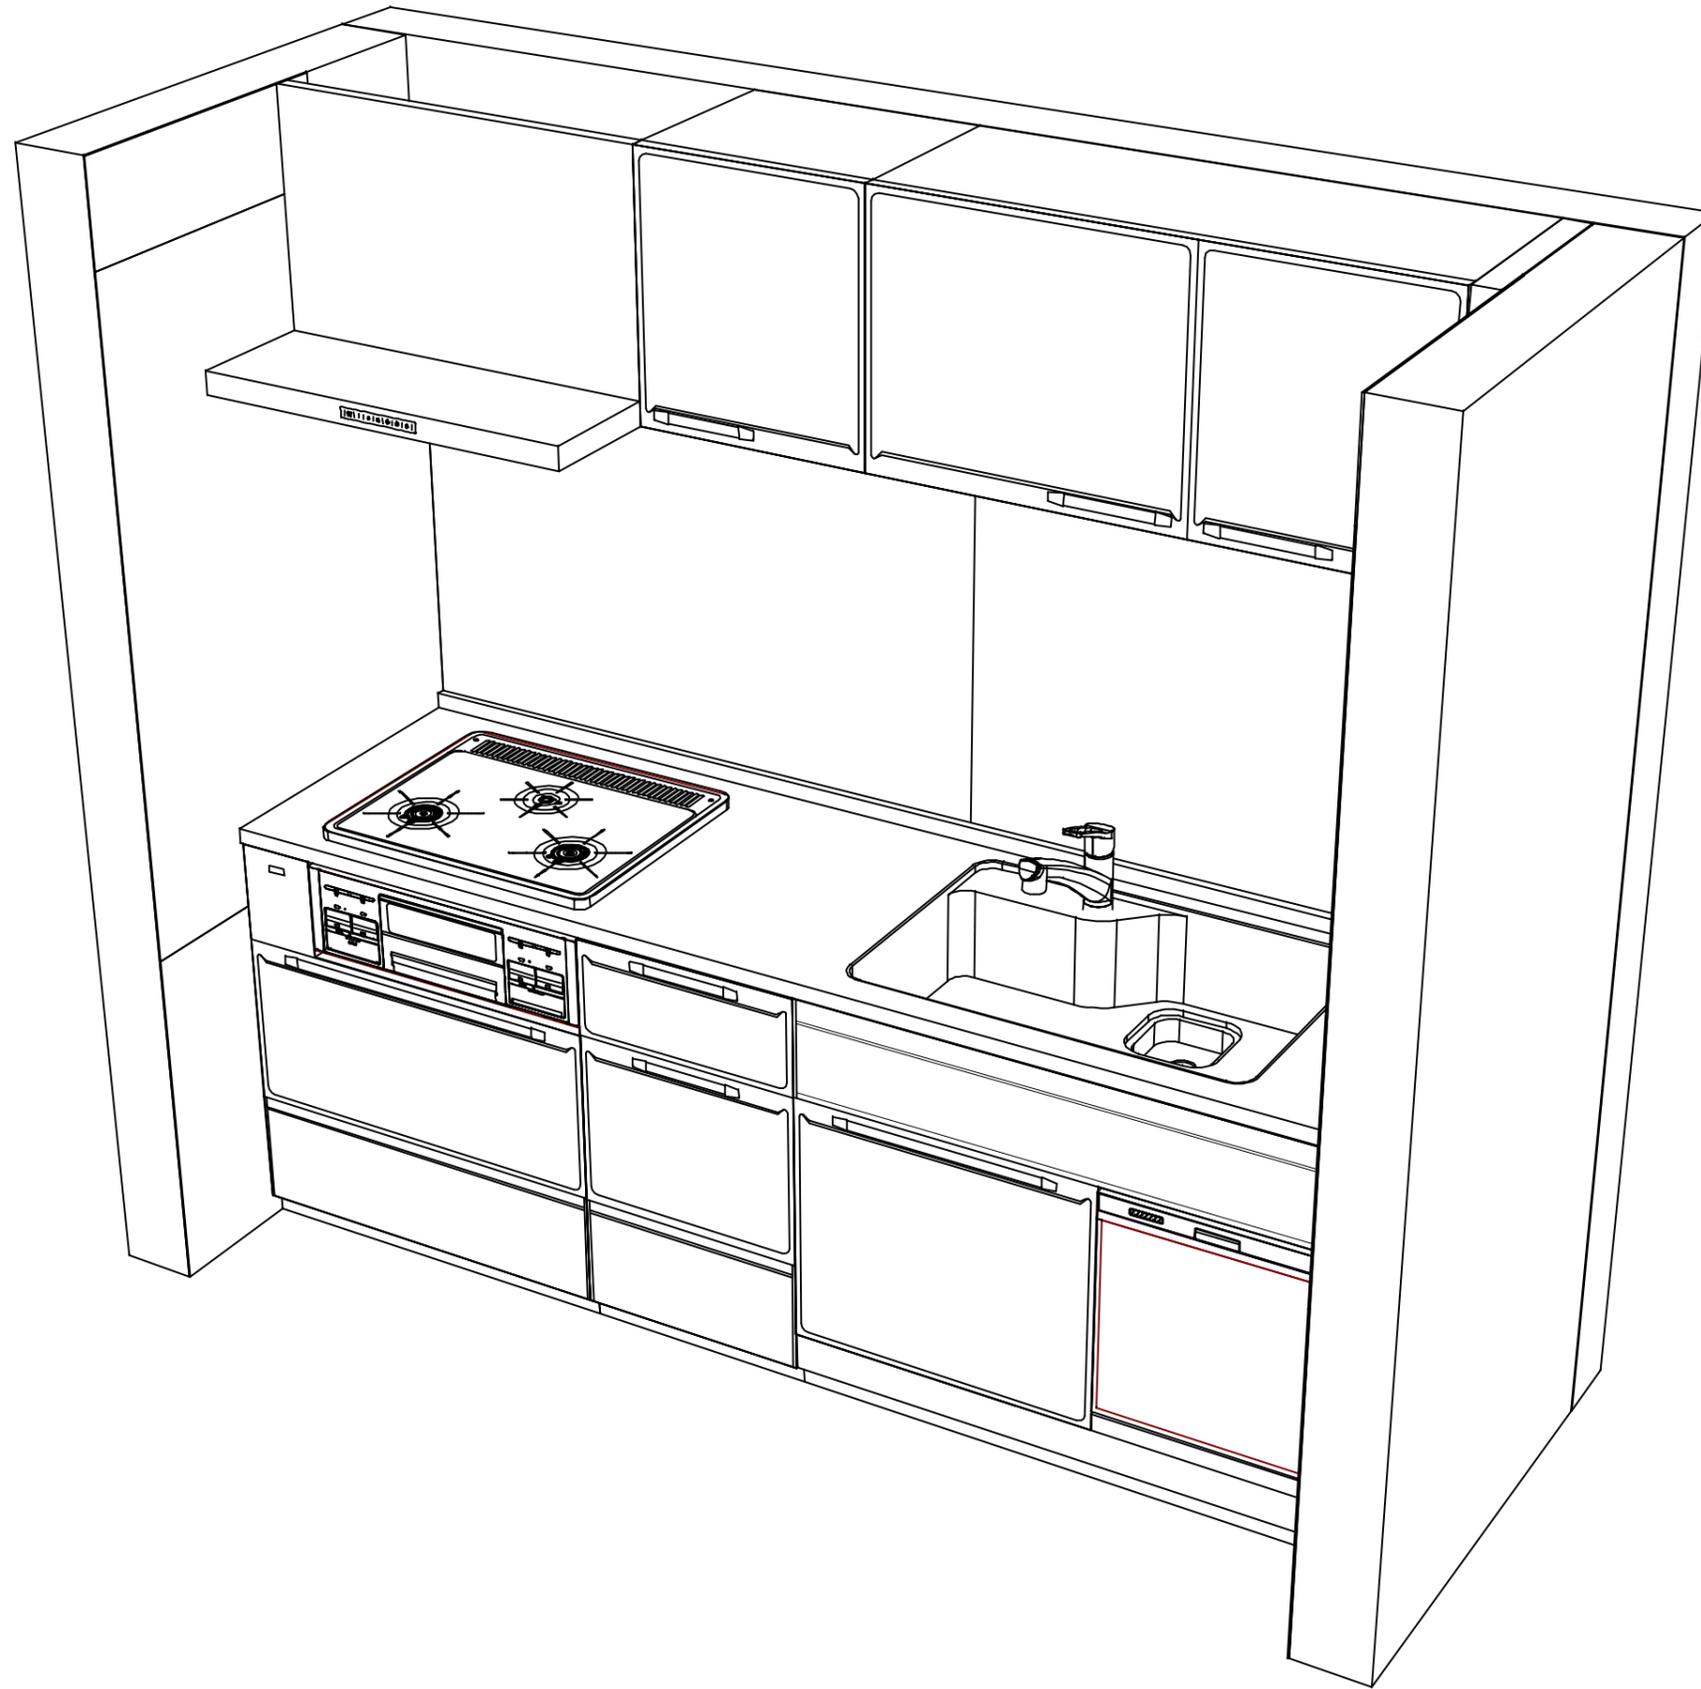

Takara standard
 タカラスタンダード株式会社

現場名称： 新) 埼玉-川口SR SK15様邸
 現場番号： C2716532
 川口ショールーム

ホーローシステムキッチン Edel エーデル
 プラン番号： 5118M-2301-0067T
 担当営業：

姿図 2 縮尺： 1 / 30
 作成日： 2023年1月9日
 担当アドバイザー： SK15

縮尺：A3サイズ等倍