

ホーローシステムキッチン 御見積書

御名前 新)埼玉 -川口SR SK17 トレーシア吊戸無 様

業者 様

商品名 Treasia トレーシア

作成日 2023年1月9日
プラン番号 5118M-2301-0071T
現場番号 C3330463

タカラスタANDARD株式会社
◆川口ショールーム
埼玉県川口市川口2丁目14番31号

TEL 048-259-6591 / FAX 048-259-6592
◆埼玉支店 販売課
TEL 048-621-2200 / FAX 048-621-2171

商品
御見積金額 **¥772,100** (税込 ¥849,310)

()内の価格は税込価格<税率10%>を表示しています。

《参考》別途 商品組付費 **¥121,000** (税込 ¥133,100)

- ※ 商品御見積金額には商品組付費は含まれておりません。
- ※ 商品組付費は現場の状況により変動する事があります。
又、給水・給湯・ガス・ダクト・電気等の接続工事は含まれておりません。

◆ 御見積仕様

《キッチン》

奥行	奥行65cm
キッチン本体サイズ	I型255cm
天板高さ	85cm
扉カラー	ブルーグリーン・ブラックモール
キッチンパネル	HDタイプ:エルクグレージュ
引手タイプ	ハンドル引手タイプ
ワークトップ材質	ステンレス
カラー	サンドエンボス加工
水栓	ハンドシャワー水栓
食器洗い乾燥機	シンク下設置間口45cmタイプ
加熱機器	60cmホーロートップガスコンロ
レンジ機器	なし
ガス種	13A
周波数	50Hz

◆ 御確認事項

担当営業	担当アドバイザー	プラン作成者
川口SR	SK17	

◆ 備考

--	--

御名前 新)埼玉-川口SR SK17トレーシア吊戸無 様

現場番号	C3330463	プラン番号	5118M-2301-0071T	作成日	2023/1/9
------	----------	-------	------------------	-----	----------

御見積明細 キッチン

NO	商品名	仕様	品番	数量	単価	金額
1	ステンレスワークトップ	Zシンク(小物置き)	TTIJ255 TDRU-1	1	70,500	70,500
2	シンクキャビネット	スライド・シンク下食洗	F-RRXM105KR5(VSJKG)	1	95,500	95,500
	食器洗い乾燥機用下飾り		シタサリDWP45-5(VSJKD)	1	4,500	4,500
3	食器洗い乾燥機	引出し式(ブラック色)	EW-45R2BT	1	111,000	111,000
4	食器洗い乾燥機用前面パネル	扉同色	P-DWP45P (SJ)	1	4,500	4,500
5	調理台キャビネット	足元スライド(3段引出し)・たっぷりホーローキャビネット	F-TFVR075 -5(VSJKG)	1	99,000	99,000
6	コンロ用キャビネット	足元スライド・たっぷりホーローキャビネット、ミキリ対応	F-KTVR075JL5(VSJKG)	1	94,500	94,500
7	水栓	エコタイプハンドシャワー水栓	KM5021TTKE	1	35,500	35,500
8	ガス加熱機器(ホーロートップ)	片面焼き、ブラック	TN36A60 1213	1	50,000	50,000
【ベースキャビネット小計】				9		565,000
9	レンジフード(本体)	シロッコファン、ブラック	VRAT-902ADR(K)	1	76,000	76,000
	レンジフード前面パネル(梁欠き対応用)	ブラック色	VZP-90-655(K)	1	5,500	5,500
10	レンジフード別売部品	エンドパネル、ブラック	VEP-655(K)	1	4,500	4,500
11	エンドパネル	奥行65cmキャビネット用	EP-XN-85 (VSJKD)	1	10,500	10,500
12	台輪カバー	ブラック	ダイカハ-V3(K)	1	6,500	6,500
13	水切り	Zシンク用	ミズキリZ-A	1	4,500	4,500
14	間仕切り名人	Tタイプ、間口45・60cm用	MGマジキリP TL 1	3	3,900	11,700
15	かくせるホーローボックス	間口73cm用	ヒラウラHS- 73N	1	7,000	7,000
16	かくせるホーローボックス	間口75cm用	ヒラウラHS- 75N	1	7,000	7,000
キッチン合計				20		¥698,200

御見積明細 キッチンパネル

NO	商品名	仕様	品番	数量	単価	金額
1	ホーローキッチンパネルHDタイプ	フロントパネル135、エルムグレイージュ	PZFN-135 (QKG)	2	17,500	35,000
2	ホーローキッチンパネルHDタイプ	サイドパネル、エルムグレイージュ	PZS-90 (QKG)	1	30,400	30,400
3	KP用エッジセット	樹脂製、グレイージュ	KPエッジセットJ (GV)-2	1	2,800	2,800
4	パネル施工キット	シリコン色(アイボリー)	パネルセコウキットS(I)-1	1	5,700	5,700
キッチンパネル合計				5		¥73,900

商品総合計

25

¥772,100

御名前 新)埼玉 -川口SR SK17 トレーシア吊戸無 様

現場番号	C3330463	プラン番号	5118M-2301-0071T	作成日	2023/1/9
------	----------	-------	------------------	-----	----------

※ 御見積明細の価格には消費税は含まれておりません。別途消費税が必要となります。

《参考》別途 商品組付費





キッチン商品組付費 ¥84,000 (税込 ¥92,400)

キッチンパネル商品組付費 ¥37,000 (税込 ¥40,700)

※ 商品組付費は現場の状況により変動する事があります。又、給水・給湯・ガス・ダクト・電気等の接続工事は含まれておりません。

()内の価格は税込価格<税率10%>を表示しています。

■必ずご確認ください。
 ・天井高さ、吊戸棚・レンジフード取付高さをご確認ください。
 ・《 》内寸法は参考寸法です。
 ■表示記号について
 ・KP：キッチンパネル

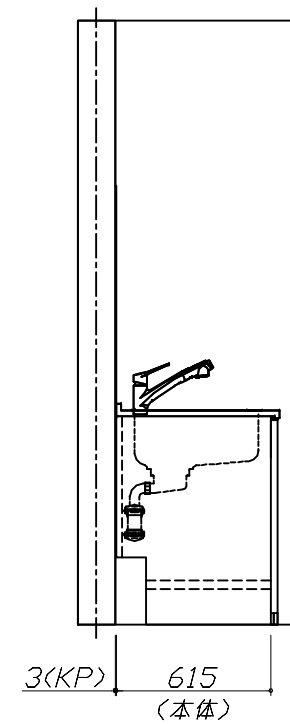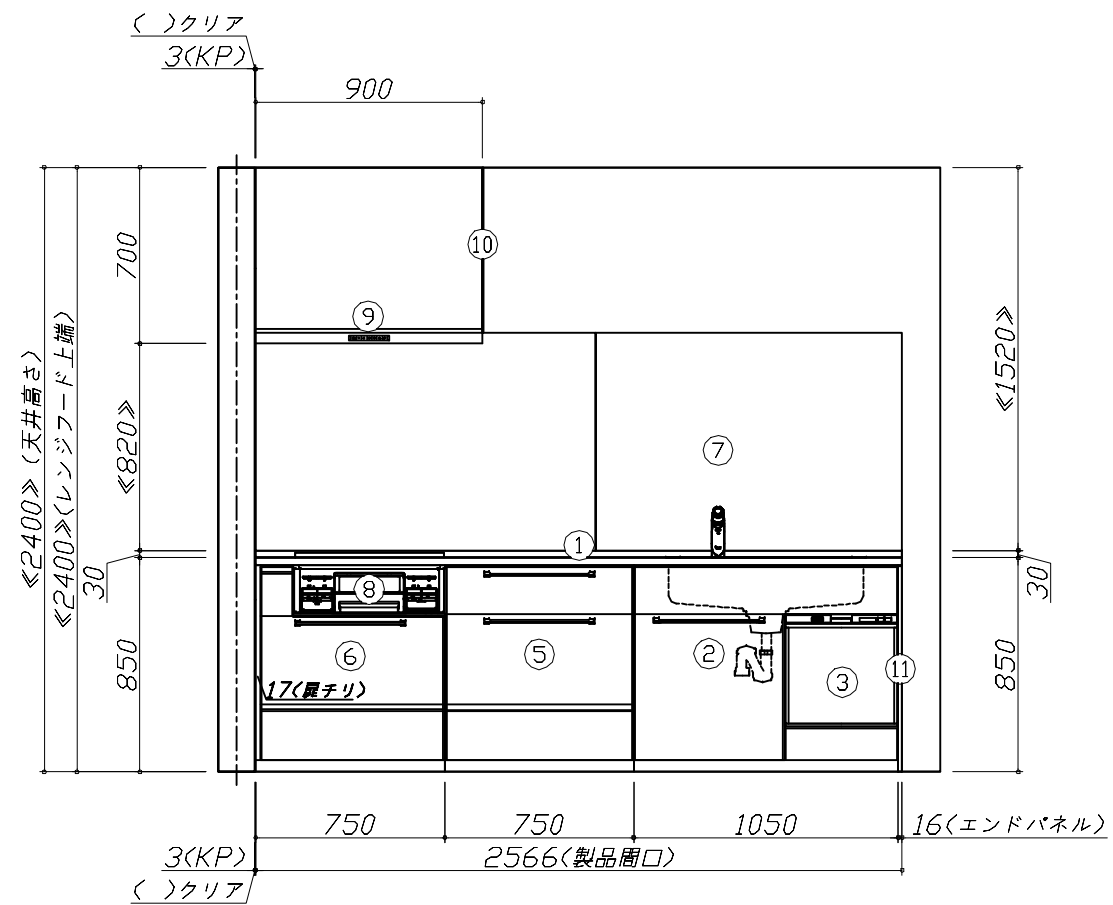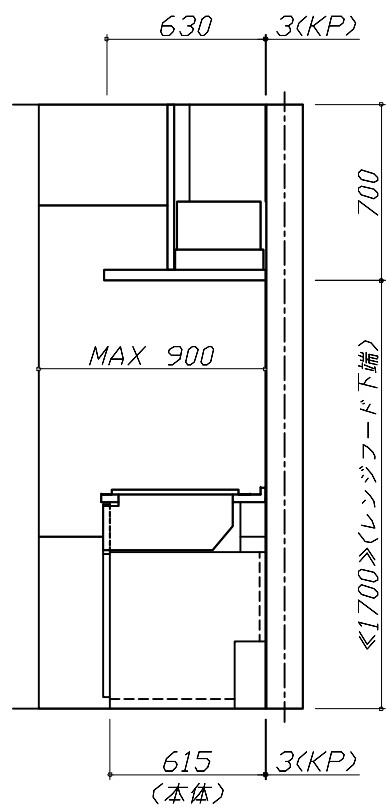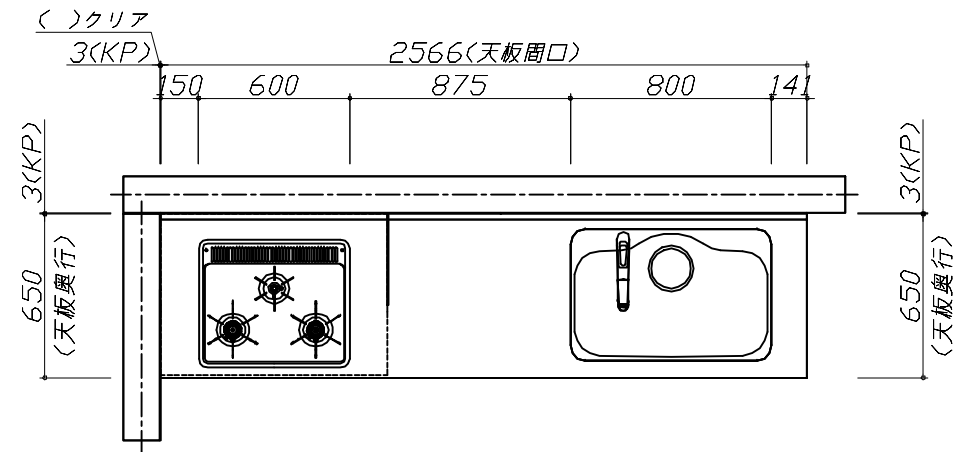


Takara standard
 タカラスタンダード株式会社

現場名称： 新) 埼玉 - 川口SR SK17 トレーシア吊戸無様邸
 現場番号： C3330463
 川口ショールーム

ホーローシステムキッチン Treasia トレーシア
 プラン番号： 5118M-2301-0071T
 担当営業： 川口SR

姿図 1 縮尺： 1 / 30
 作成日： 2023年1月9日
 担当アドバイザー： SK17

縮尺：A3サイズ等倍

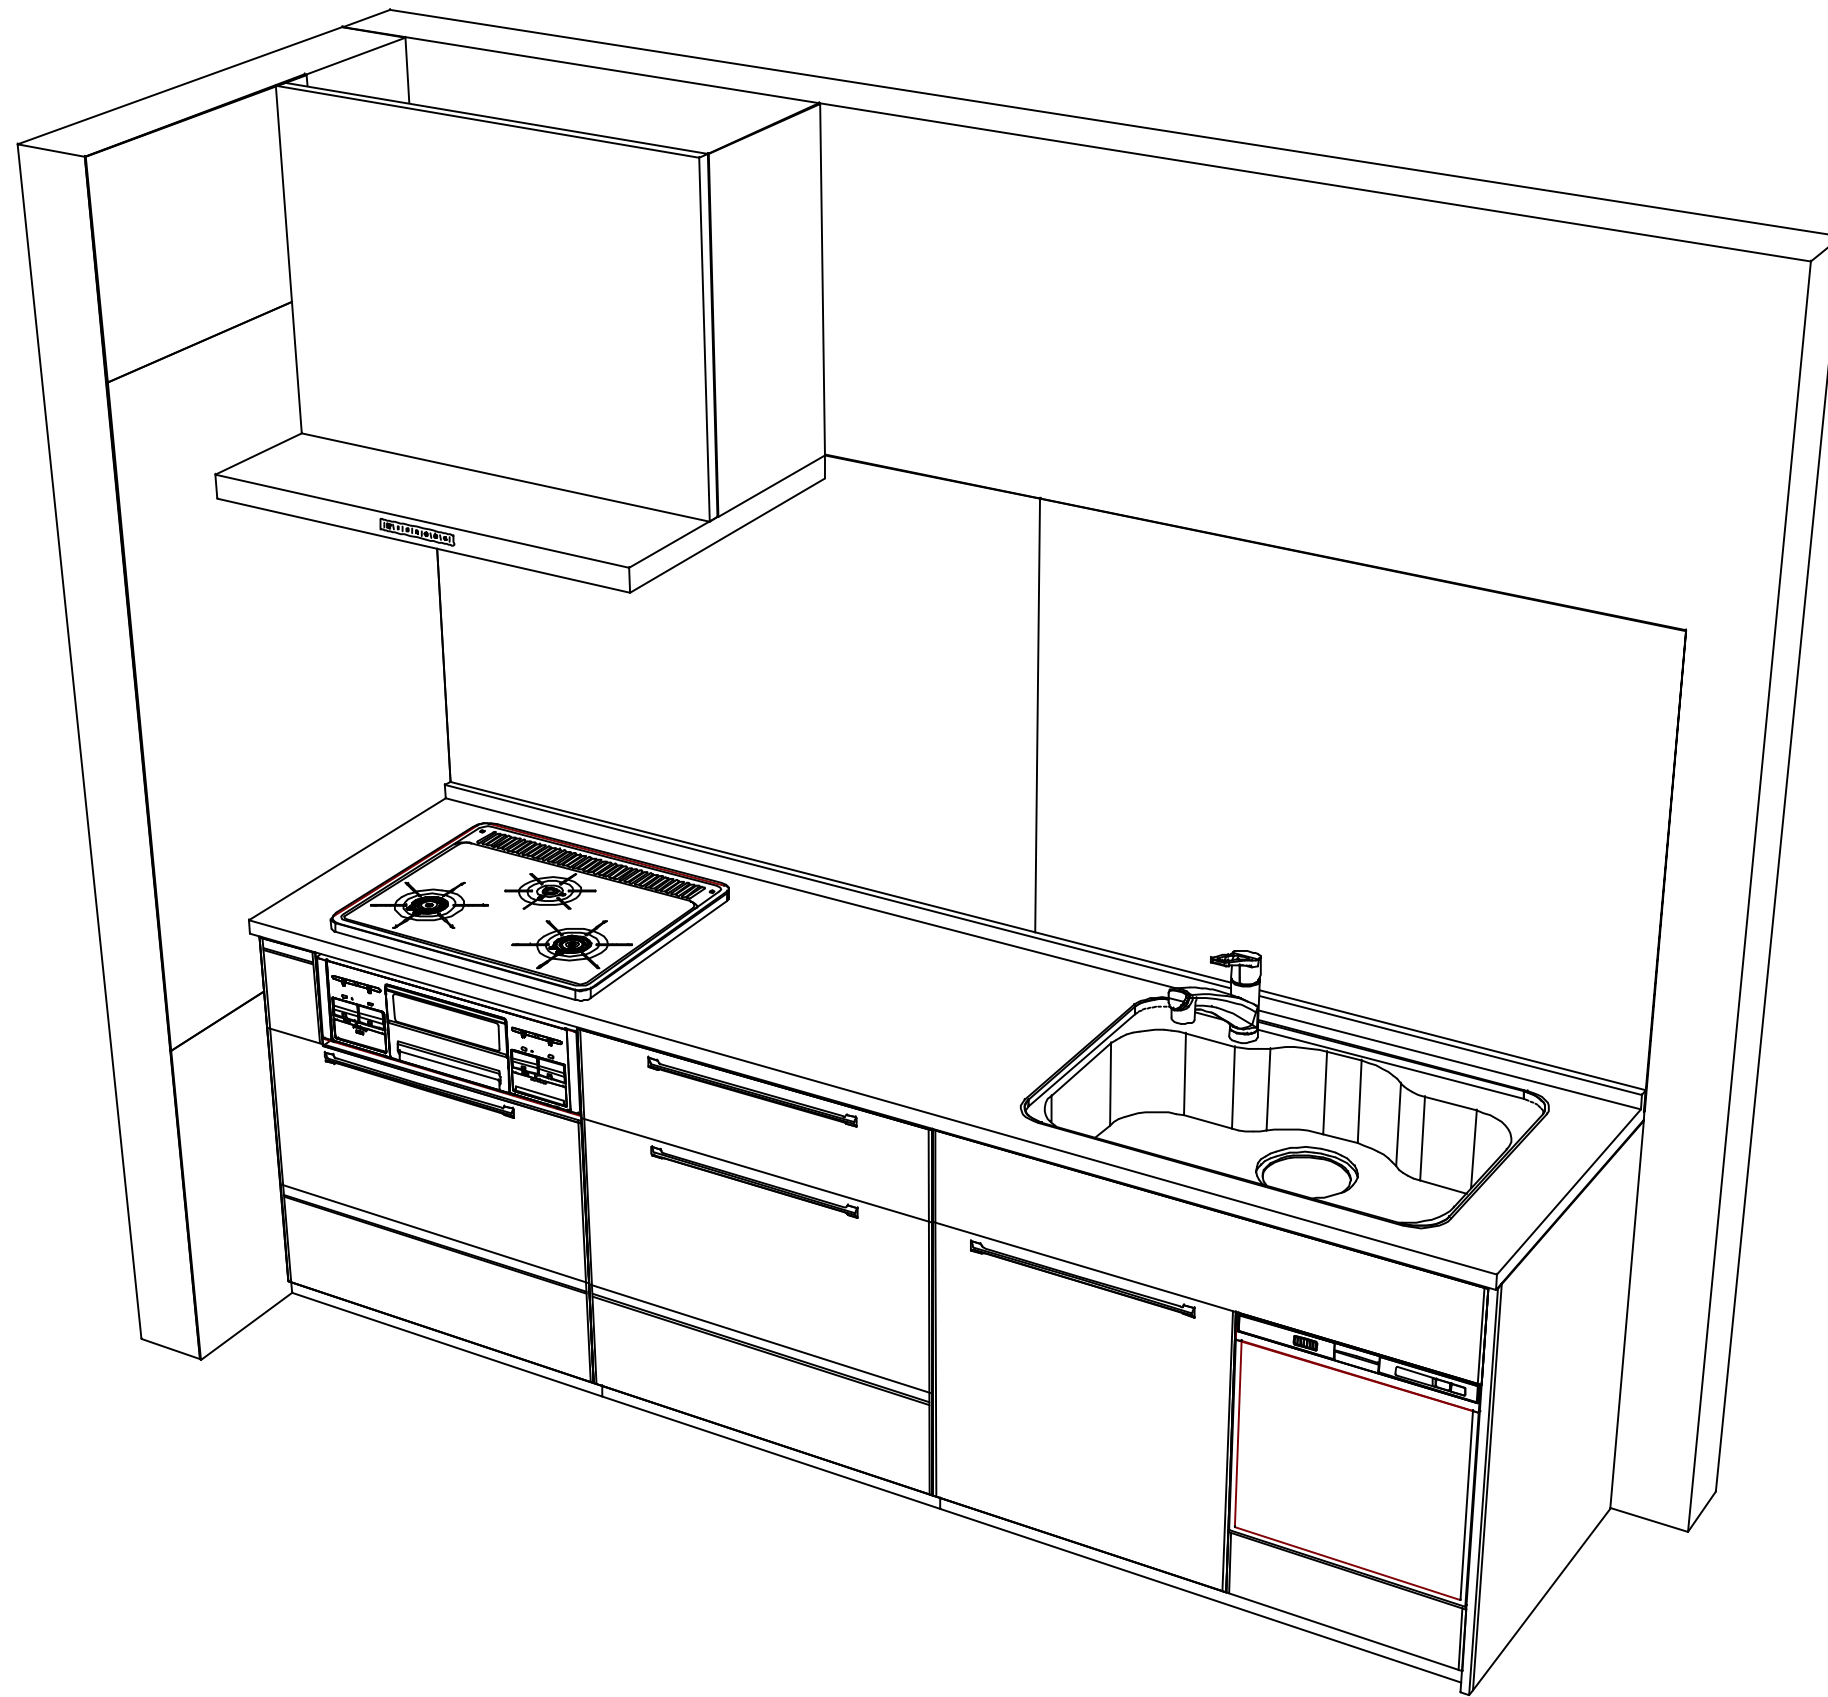

Takara standard
 タカラスタンダード株式会社

現場名称： 新) 埼玉 川口SR SK17 トレーシア吊戸無様邸
 現場番号： C3330463
 川口ショールーム

ホーローシステムキッチン Treasia トレーシア
 プラン番号： 5118M-2301-0071T
 担当営業： 川口SR

姿図 2
 縮尺： 1 / 30
 作成日： 2023年1月9日
 担当アドバイザー： SK17

縮尺：A3サイズ等倍