

ホーローシステムキッチン 御見積書

御名前 埼玉-川口SR SK7)2023 トレーシア255 様

業者 様

商品名 Treasia トレーシア

作成日 2023年3月27日
プラン番号 5118M-2302-0292T
現場番号 C4163697

タカラスタANDARD株式会社
◆川口ショールーム
埼玉県川口市川口2丁目14番31号

TEL 048-259-6591 / FAX 048-259-6592
◆埼玉支店 販売課
TEL 048-621-2200 / FAX 048-621-2171

商品
御見積金額 **¥944,200 (税込 ¥1,038,620)**

()内の価格は税込価格<税率10%>を表示しています。

《参考》別途 商品組付費 **¥121,000 (税込 ¥133,100)**

- ※ 商品御見積金額には商品組付費は含まれておりません。
- ※ 商品組付費は現場の状況により変動する事があります。
又、給水・給湯・ガス・ダクト・電気等の接続工事は含まれておりません。

◆ 御見積仕様 ★ 御見積のカラー表示は参考です。最終発注時には必ず御確認下さい。

《キッチン》

奥行	奥行65cm
キッチン本体サイズ	I型255cm
天板高さ	85cm
扉カラー	ホワイト・ブラックモール
キッチンパネル	HDタイプ: マルキーナブラック
引手タイプ	レール引手タイプ
ワークトップ材質	アクリル人造大理石
カラー	ソリッドホワイト
水栓	浄水器内蔵ハンドシャワー水栓
食器洗い乾燥機	シンク下設置間口45cmタイプ
加熱機器	60cmホーロートップガスコンロ
レンジ機器	なし
ガス種	13A
周波数	50Hz

◆ 御確認事項

担当営業	担当アドバイザー	プラン作成者

◆ 備考

No.*

御名前 埼玉-川口SR SK7)2023 トレーシア255 様

現場番号	C4163697	プラン番号	5118M-2302-0292T	作成日	2023/3/27
------	----------	-------	------------------	-----	-----------

御見積明細 キッチン

★ 御見積のカラー表示は参考です。最終発注時には必ず御確認下さい。

NO	商品名	仕様	品番	数量	単価	金額
1	人造大理石ワークトップ	アクリル人造大理石シンク(ホワイト)	AOIH255 TDRU	1	168,500	168,500
2	シンクキャビネット	スライド・シンク下食洗	F-RRXM105KR5(VSWKF	1	95,500	95,500
	食器洗い乾燥機用下飾り		シタサリDWP45-5(VSWKD	1	4,500	4,500
3	食器洗い乾燥機	引出し式(ブラック色)	TKW-405A	1	105,000	105,000
4	食器洗い乾燥機用前面パネル	扉同色	P-DWP45P (SW)	1	4,500	4,500
5	調理台キャビネット	足元スライド(3段引出し)・たっぷりホーローキャビネット	F-TFVR075 -5(VSWKF	1	99,000	99,000
6	コンロ用キャビネット	足元スライド・たっぷりホーローキャビネット、ミキリ対応	F-KTVR075JL5(VSWKF	1	94,500	94,500
7	浄水器内蔵ハンドシャワー水栓	エコタイプ、17+2物質除去	TJS-SP19E	1	40,000	40,000
8	ガス加熱機器(ホーロートップ)	片面焼き、ブラック	TN36A60 1213	1	50,000	50,000
	【ベースキャビネット小計】			9		661,500
9	ウォールキャビネット	耐震ラッチ付	W-M A120 -P(VSWKF-D	1	42,000	42,000
10	ウォールキャビネット	レンジフード横タイプ、耐震ラッチ付	W-M A060ZRP(VSWKF-D	1	24,000	24,000
11	照明ユニット	10W(LED仕様)	SMY-57 LED	1	13,000	13,000
12	レンジフード	シロッコファン(ブラック色)	VUA-751AD (K)	1	41,000	41,000
	前幕板	高さ70cmタイプ、ブラック色	マエマク75VUA-640(K)	1	5,500	5,500
13	シロッコファン用排気金具	上方排気接続用	マルダクカナグ(U)	1	3,000	3,000
14	エンドパネル	奥行65cmキャビネット用	EP-XN-85 (VSWKD	1	10,500	10,500
15	エンドパネル	ウォールキャビネット、電動昇降、VUSVDS用	EP-WM (VSWKD	1	7,500	7,500
16	台輪カバー	ブラック	ダイワカバー-V3(K)	1	6,500	6,500
17	まな板立て	人大シンク用	マナイタテT	1	2,000	2,000
18	水切り	人大シンク用	ミズキリT	1	4,500	4,500
19	水切りネット	人大シンク用	ミズキリネット T(A)	1	4,000	4,000
20	間仕切り名人	Tタイプ、間口45・60cm用	MGマジキリP TL 1	4	3,900	15,600
21	間仕切り名人	Tタイプ、かくせるラック併設用	MGマジキリP TC 1	1	3,900	3,900
22	かくせるホーローボックス	間口73cm用	ヒラウラHS- 73N	1	7,000	7,000
23	かくせるホーローボックス	間口75cm用	ヒラウラHS- 75N	1	7,000	7,000
	キッチン合計			28		¥858,500

御見積明細 キッチンパネル

NO	商品名	仕様	品番	数量	単価	金額
1	ホーローキッチンパネルHDタイプ	フロントパネル120、マルキーナブラック	PZFN-120 (QE)	1	16,800	16,800

御名前 埼玉-川口SR SK7)2023 トレーシア255 様

現場番号	C4163697	プラン番号	5118M-2302-0292T	作成日	2023/3/27
------	----------	-------	------------------	-----	-----------

御見積明細 キッチンパネル

NO	商品名	仕様	品番	数量	単価	金額
2	ホーローキッチンパネルHDタイプ	サイドパネル、マルキーナブラック	PZS-90 (QEQ)	1	30,400	30,400
3	ホーローキッチンパネルHDタイプ	窓パネル185、マルキーナブラック	PZW -185 (QEQ)	2	14,700	29,400
4	KP用エッジセット	樹脂製、チャコールグレー	KPエッジセットJ-U(CG)-2	1	3,400	3,400
5	パネル施工キット	シリコン色(アンバー)	パネルセコウキットS(B)-1	1	5,700	5,700
キッチンパネル合計				6		¥85,700

商品総合計				34		¥944,200
-------	--	--	--	----	--	----------

※ 御見積明細の価格には消費税は含まれておりません。別途消費税が必要となります。

《参考》別途 商品組付費





キッチン商品組付費 ¥84,000 (税込 ¥92,400)

キッチンパネル商品組付費 ¥37,000 (税込 ¥40,700)

※ 商品組付費は現場の状況により変動する事があります。又、給水・給湯・ガス・ダクト・電気等の接続工事は含まれておりません。

()内の価格は税込価格<税率10%>を表示しています。

■必ずご確認ください。
 ・天井高さ、吊戸棚・レンジフード取付高さをご確認ください。
 ・《 》内寸法は参考寸法です。
 ■表示記号について
 ・KP：キッチンパネル

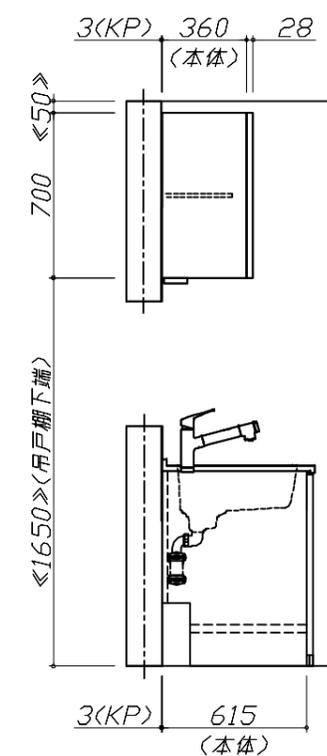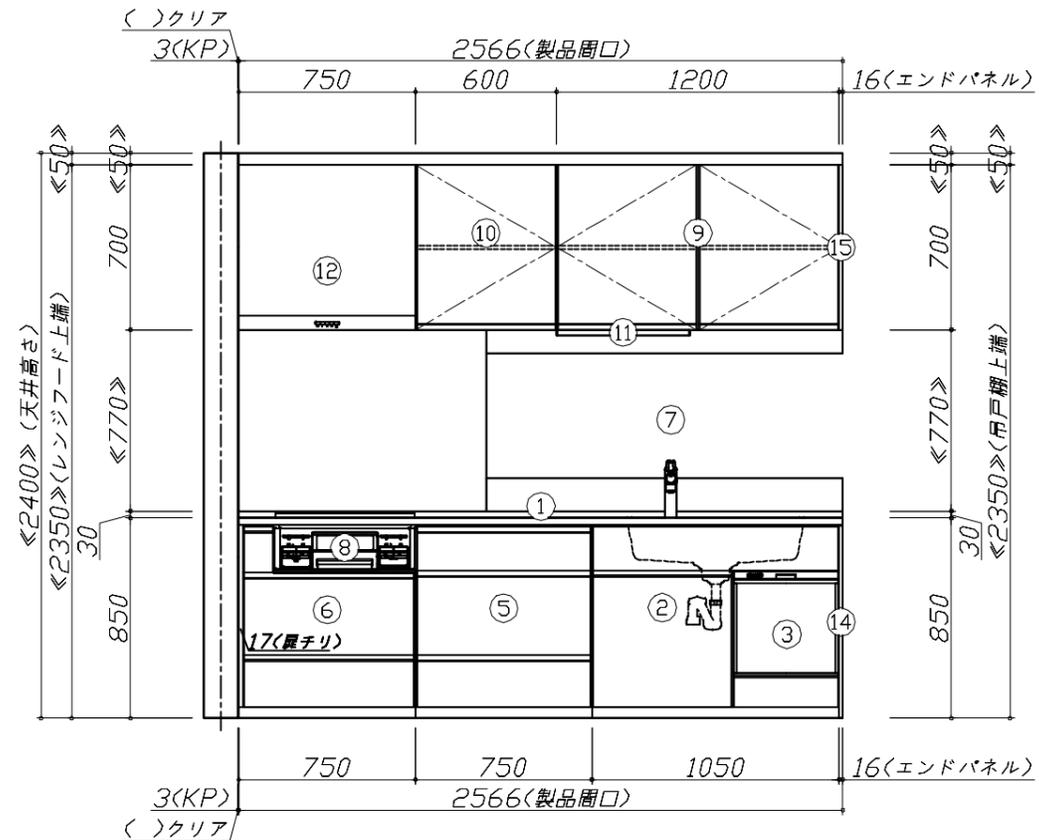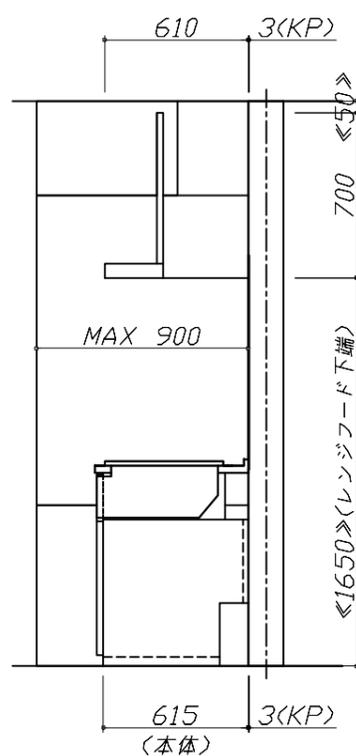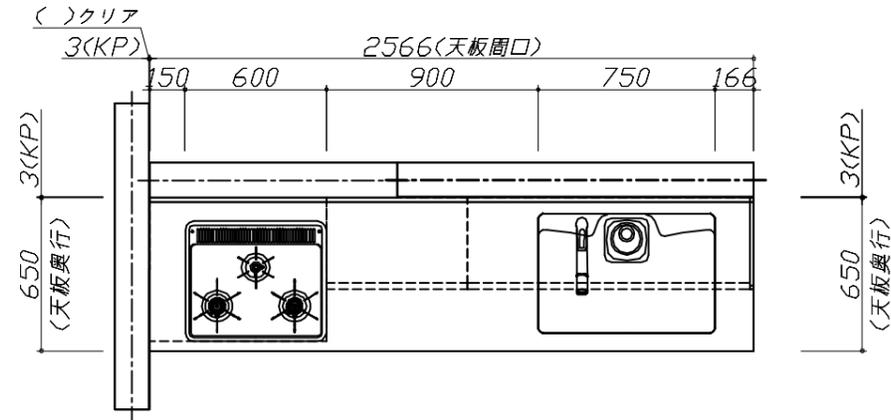


Takara standard
 タカラスタンダード株式会社

現場名称： 埼玉-川口SR SK7) 2023 トレーシア255様邸
 現場番号： C4163697
 川口ショールーム

ホーローシステムキッチン Treasia トレーシア
 プラン番号： 5118M-2302-0292T
 担当営業：

姿図 1 縮尺： 1 / 30
 作成日： 2023年3月27日
 担当アドバイザー：

縮尺：A3サイズ等倍

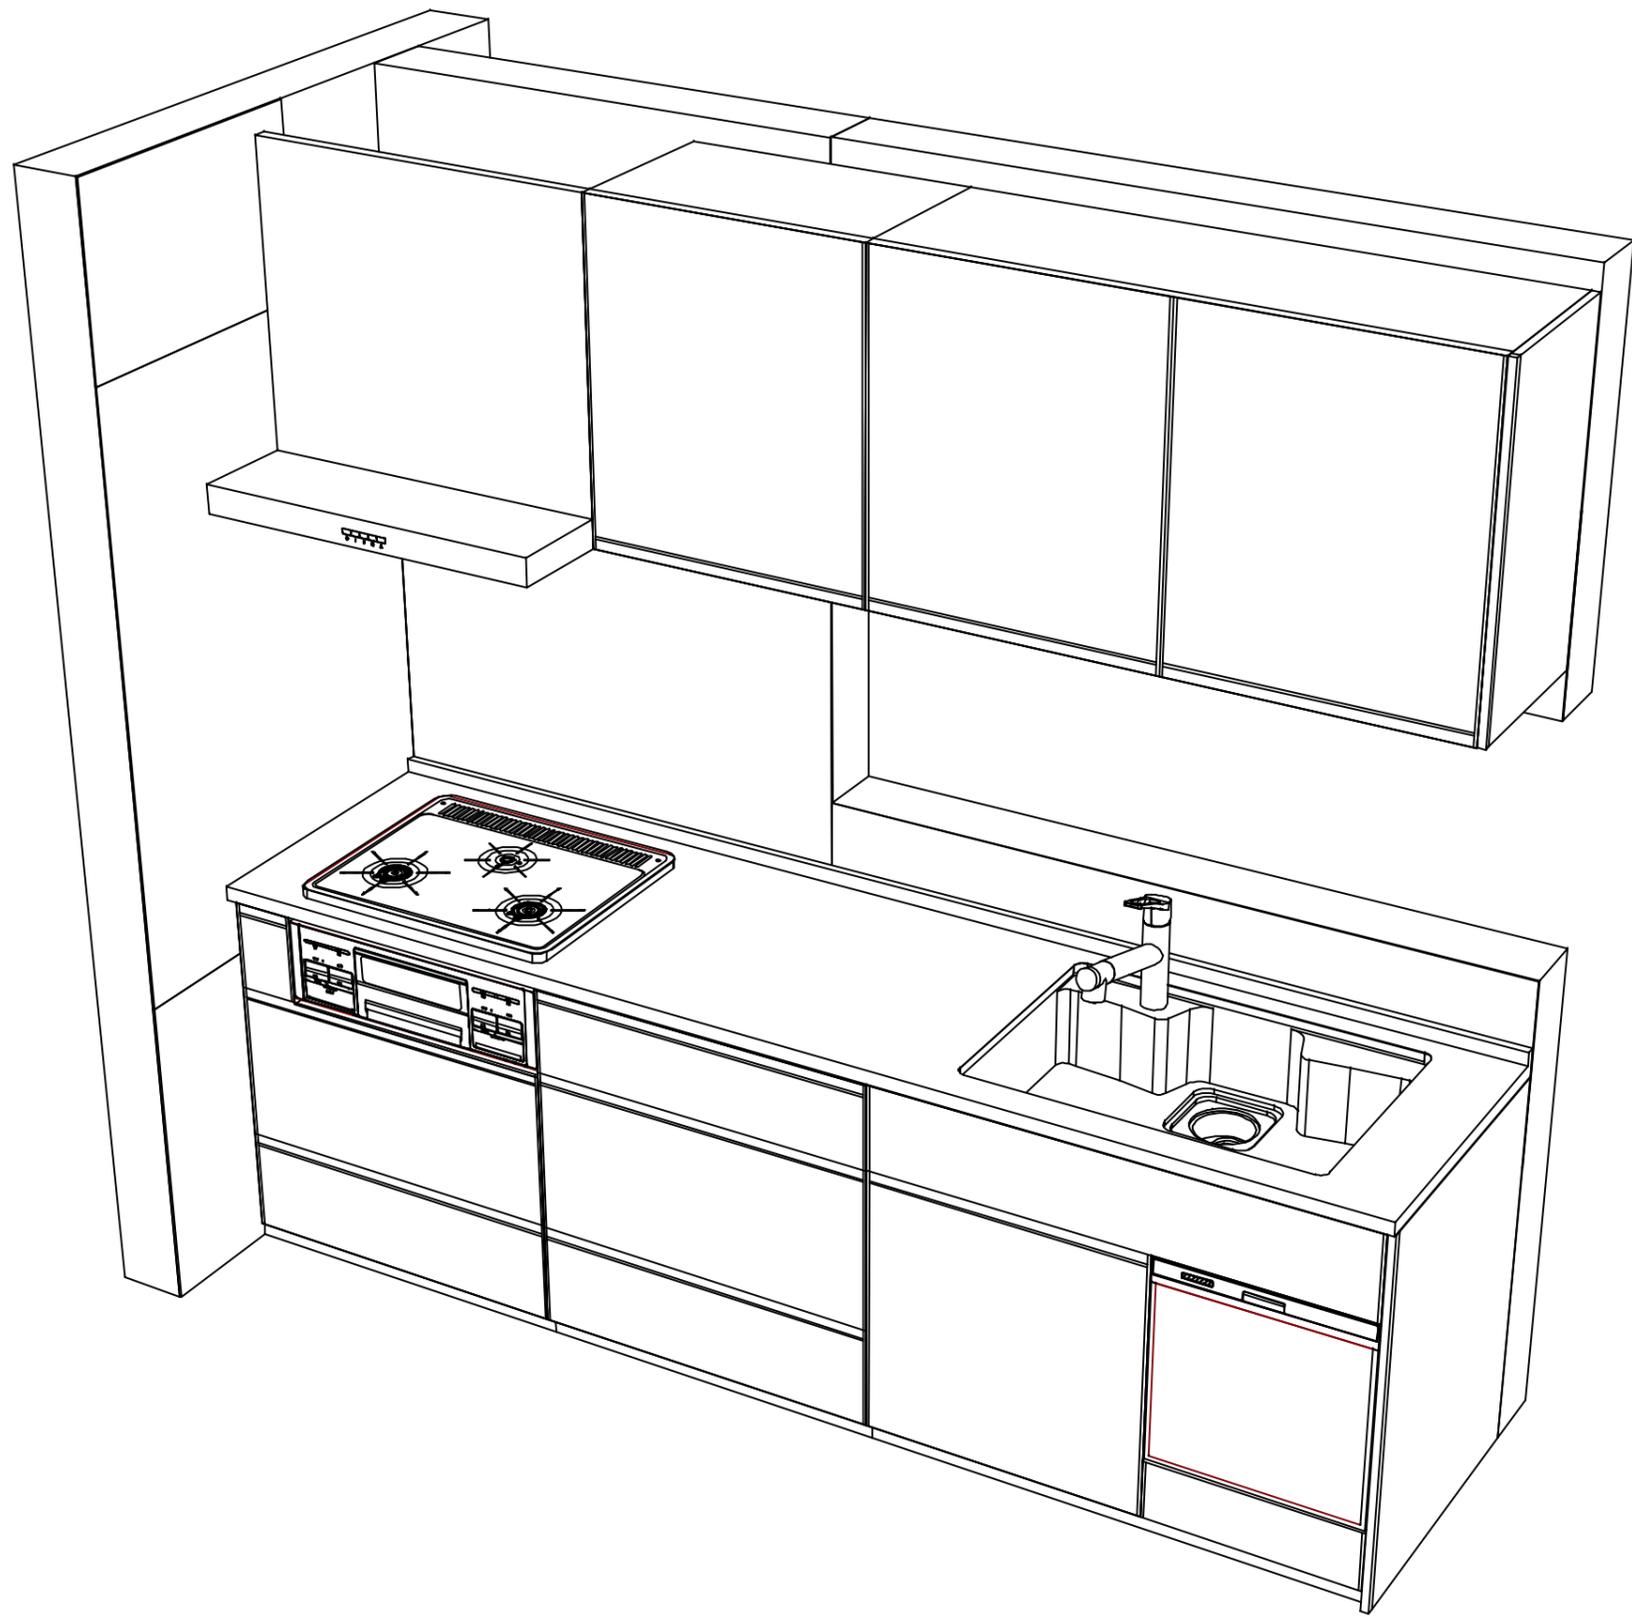

Takara standard
 タカラスタンダード株式会社

現場名称： 埼玉-川口SR SK7) 2023 トレーシア255様邸
 現場番号： C4163697
 川口ショールーム

ホーローシステムキッチン Treasia トレーシア
 プラン番号： 5118M-2302-0292T
 担当営業 :

姿図 2
 縮尺： 1 / 30
 作成日： 2023年3月27日
 担当アドバイザー：

縮尺：A3サイズ等倍