

# ホーローシステムキッチン 御見積書

御名前 北海道-北見SR SK4 様

業者 様

商品名 Treasia トレーシア

作成日 2023年9月11日  
プラン番号 1204F-2309-0123T  
現場番号 C3720458

タカラスタANDARD株式会社  
◆北見営業所  
北海道北見市卸町1丁目1番地2  
TEL 0157-36-1470 / FAX 0157-36-1480

◆北見ショールーム  
TEL 0157-36-1471 / FAX 0157-36-1475

商品  
御見積金額 **¥628,480** (税込 ¥691,328)

( )内の価格は税込価格<税率10%>を表示しています。

《参考》別途 商品組付費 **¥122,000** (税込 ¥134,200)

- ※ 商品御見積金額には商品組付費は含まれておりません。
- ※ 商品組付費は現場の状況により変動する事があります。  
又、給水・給湯・ガス・ダクト・電気等の接続工事は含まれておりません。

## ◆ 御見積仕様

《周辺収納》

周辺扉カラー	コンクリートグレー・ブラックモール
キッチンパネル	HDタイプ:コンクリートダーク
周辺引手タイプ	ハンドル引手タイプ
カウンター材質	アクリル人造大理石
カラー	モデレートブラック

## ◆ 御確認事項

担当営業	担当アドバイザー	プラン作成者

## ◆ 備考

展示プラン

--	--

No.\*

御名前 北海道-北見SR SK4

様

現場番号	C3720458	プラン番号	1204F-2309-0123T	作成日	2023/9/11
------	----------	-------	------------------	-----	-----------

## 御見積明細 周辺収納

NO	商品名	仕様	品番	数量	単価	金額
1	ウォールキャビネット		W-M A090 - (VTGKF-D	2	38,000	76,000
2	吊戸用昇降棚	間口90cm用	TDUR-901	1	32,500	32,500
3	トールユニット	フル引戸タイプ	OP90-5	1		
	トールユニット用キャビネット上台	奥行45cm、フル引戸タイプ	O-UH L090	1	39,000	39,000
	トールユニット用キャビネット下台	奥行45cm、フル引戸タイプ、台輪ブラック	O-D PL090Y-5(V )K	1	27,500	27,500
	トールユニット上台用引戸扉	引戸、フル引戸タイプ用、ブラック	ヒキトF-OP090(V)K	1	61,500	61,500
	トールユニット用引戸レール	ブラック	レールF-OP90(K)	1	33,500	33,500
4	カウンターユニット用カウンター	奥行45cm、人造大理石、モテレートブラック	C-7P180NW (U)	1	81,000	81,000
5	カウンターキャビネット	奥行45cm、ハイカウンター、台輪ブラック	F-HHSL090M-5(VTGK GK)	1	124,000	124,000
6	家電収納ユニットキャビネット	奥行45cmタイプ	F-HW L090 -5(L )W	1	51,000	51,000
	オープンタイプ用幕板		HWマクイタ90 (TGK)	1	5,000	5,000
7	エンドパネル	ウォールキャビネット、電動昇降、VUSVDS用	EP-WM (VTGKD	1	8,500	8,500
8	エンドパネル	奥行45cm・H230cm、トール上台用	EP-OU (VTGKD	1	18,000	18,000
9	エンドパネル	トールユニット下台隣接用	EP-NSH (VTGKD	1	9,500	9,500
10	エンドパネル	奥行45cmハイカウンター・家電収納用	EP-NIG-85 (VTGKD	1	14,000	14,000
11	施工部材		シリコン(ブラック)	1	1,000	1,000
周辺収納合計				17		¥582,000

## 御見積明細 キッチンパネル

NO	商品名	仕様	品番	数量	単価	金額
1	ホーローキッチンパネルHDタイプ	フロントパネル120、コンクリートダーク	PZFN-120 (QCQ)	1	16,800	16,800
2	ホーローキッチンパネルHDタイプ	フロントパネル90、コンクリートダーク	PZFN- 90 (QCQ)	1	14,600	14,600
3	KP用エッジセット	樹脂製、チャコールグレー	KPエッジセットJ-U(CG)-2	1	3,400	3,400
4	パネル施工キット	シリコン色(アンバー)	パネルセコウキットS(B)-1	1	5,700	5,700
【キッチンパネル合計】				4		40,500
	KP施工部材			1	5,980	5,980
キッチンパネル合計				5		¥46,480
商品総合計				22		¥628,480

御名前 北海道-北見SR SK4 様

現場番号	C3720458	プラン番号	1204F-2309-0123T	作成日	2023/9/11
------	----------	-------	------------------	-----	-----------

※ 御見積明細の価格には消費税は含まれておりません。別途消費税が必要となります。

**《参考》別途 商品組付費**


周辺収納商品組付費 ¥88,000 (税込 ¥96,800)

キッチンパネル商品組付費 ¥34,000 (税込 ¥37,400)

※ 商品組付費は現場の状況により変動する事があります。又、給水・給湯・ガス・ダクト・電気等の接続工事は含まれておりません。

( )内の価格は税込価格<税率10%>を表示しています。



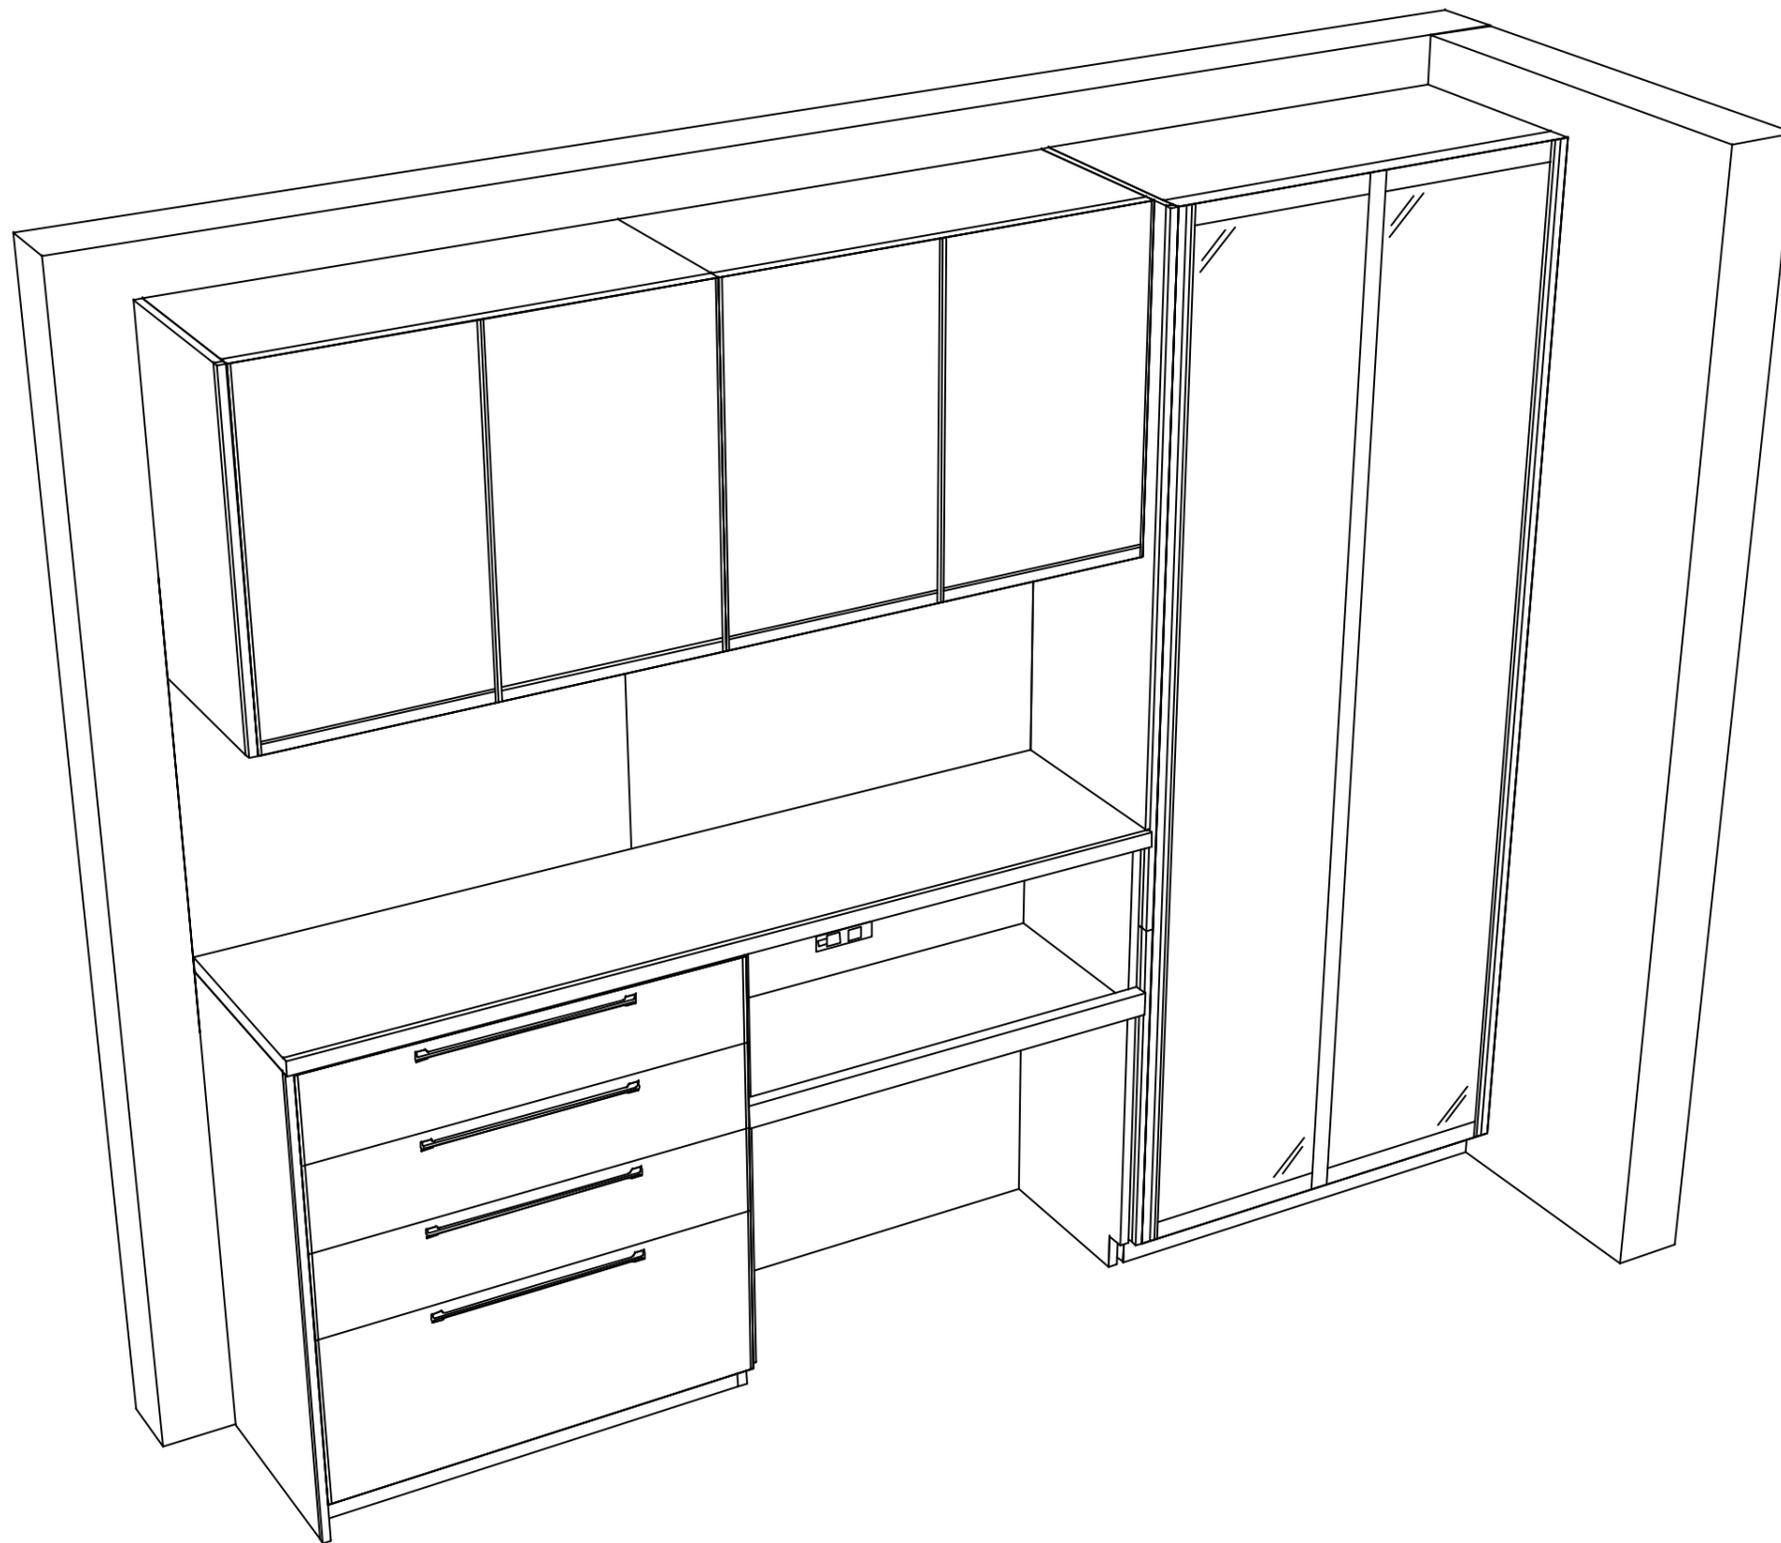

**Takara standard**  
タカラスタンダード株式会社

現場名称： 北海道-北見SR SK4様邸

現場番号： C3720458

北見営業所

ホーローシステムキッチン Treasia トレーシア

プラン番号： 1204F-2309-0123T

担当営業：

姿図 2

縮尺： 1 / 30

作成日： 2023年9月11日

担当アドバイザー：

縮尺：A3サイズ等倍