

ホーローシステムキッチン 御見積書

御名前 北海道-北見SR SK9 様

業者 様

商品名 LEMURE レミュー

作成日 2023年9月12日
プラン番号 1204F-2309-0137T
現場番号 C3827426

タカラスタANDARD株式会社
◆北見営業所
北海道北見市卸町1丁目1番地2
TEL 0157-36-1470 / FAX 0157-36-1480

◆北見ショールーム
TEL 0157-36-1471 / FAX 0157-36-1475

商品
御見積金額 **¥1,048,600 (税込 ¥1,153,460)**

()内の価格は税込価格<税率10%>を表示しています。

《参考》別途 商品組付費 **¥88,000 (税込 ¥96,800)**

- ※ 商品御見積金額には商品組付費は含まれておりません。
- ※ 商品組付費は現場の状況により変動する事があります。
又、給水・給湯・ガス・ダクト・電気等の接続工事は含まれておりません。

◆ 御見積仕様

《周辺収納》

| | |
|-------------|-------------------|
| 周辺扉カラー | スポルテッドビーチ・引手ブロンズ |
| 周辺キャビネットカラー | ブラック |
| キッチンパネル | なし |
| 周辺引手タイプ | レール引手タイプ |
| カウンター材質 | アクリル人造大理石(ハイグレード) |
| カラー | シックイベージュ |

◆ 御確認事項

| 担当営業 | 担当アドバイザー | プラン作成者 |
|------|----------|--------|
| | | |

◆ 備考

展示プラン
間仕切りは含まれておりません。

| | |
|--|--|
| | |
|--|--|

No.*

御名前 北海道-北見SR SK9

様

| | | | | | |
|------|----------|-------|------------------|-----|-----------|
| 現場番号 | C3827426 | プラン番号 | 1204F-2309-0137T | 作成日 | 2023/9/12 |
|------|----------|-------|------------------|-----|-----------|

御見積明細 周辺収納

| NO | 商品名 | 仕様 | 品番 | 数量 | 単価 | 金額 |
|--------|-----------------|------------------------------|-----------------------|----|---------|------------|
| 1 | 調理台キャビネット | 奥行45cm、スライド(3段引出し) | F-TFSL090M-5(L1SGNQ | 2 | 157,000 | 314,000 |
| 2 | 調理台キャビネット | 奥行45cm、オープン | F-TA L090M-5(L1SGNQ-G | 1 | 67,500 | 67,500 |
| | 収納ワゴン | 奥行45cm用 | NW-90K(L) | 1 | 24,500 | 24,500 |
| | 収納ワゴン用前面扉 | | NWヒラ90MK(L1SGNK | 1 | 40,500 | 40,500 |
| 3 | ウォールキャビネット | スイングアップ、周辺用吊戸、ブロンズ | W-VFBL180 - (L)FGBQ | 1 | 101,500 | 101,500 |
| | ウォールキャビネット | スイングアップ周辺、上段吊戸、耐震ラッチ付 | W-U L090 -P(L1SGNQ | 2 | 70,500 | 141,000 |
| 4 | ウォールキャビネット | スイングアップ、周辺用吊戸、ブロンズ | W-VFBL090 - (L)FGBQ | 1 | 68,500 | 68,500 |
| | ウォールキャビネット | スイングアップ周辺、上段吊戸、耐震ラッチ付 | W-U L090 -P(L1SGNQ | 1 | 70,500 | 70,500 |
| 5 | カウンターユニット用カウンター | 奥行45cm、人造大理石(ハイグレード)、シクイページュ | C-CP270NY (Z)-G | 1 | 148,000 | 148,000 |
| 6 | ダストボックス | 本体 | DB-NWNホントイ | 3 | 1,500 | 4,500 |
| | ダストボックス | フタ | DB-NWNフタ | 3 | 700 | 2,100 |
| 7 | エンドパネル | 周辺用ミドル吊戸用(H700) | EP-WMN (L1SGN | 2 | 15,500 | 31,000 |
| 8 | エンドパネル | 周辺(薄天板)用 | EP-NLU-85 (L1SGN | 2 | 17,000 | 34,000 |
| 9 | 施工部材 | | シリコン(グレー) | 1 | 1,000 | 1,000 |
| 周辺収納合計 | | | | 22 | | ¥1,048,600 |

| | | |
|-------|----|------------|
| 商品総合計 | 22 | ¥1,048,600 |
|-------|----|------------|

※ 御見積明細の価格には消費税は含まれておりません。別途消費税が必要となります。

《参考》別途 商品組付費






周辺収納商品組付費

¥88,000 (税込 ¥96,800)

※ 商品組付費は現場の状況により変動する事があります。又、給水・給湯・ガス・ダクト・電気等の接続工事は含まれておりません。

()内の価格は税込価格<税率10%>を表示しています。


- 必ずご確認ください。
 - ・天井高さ、吊戸棚・レンジフード取付高さをご確認ください。
 - ・《 》内寸法は参考寸法です。
- 表示記号について
 - ・KP：キッチンパネル

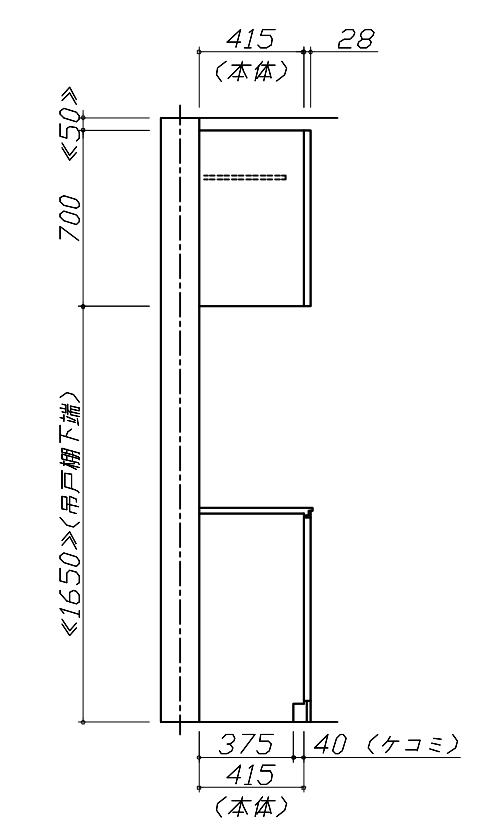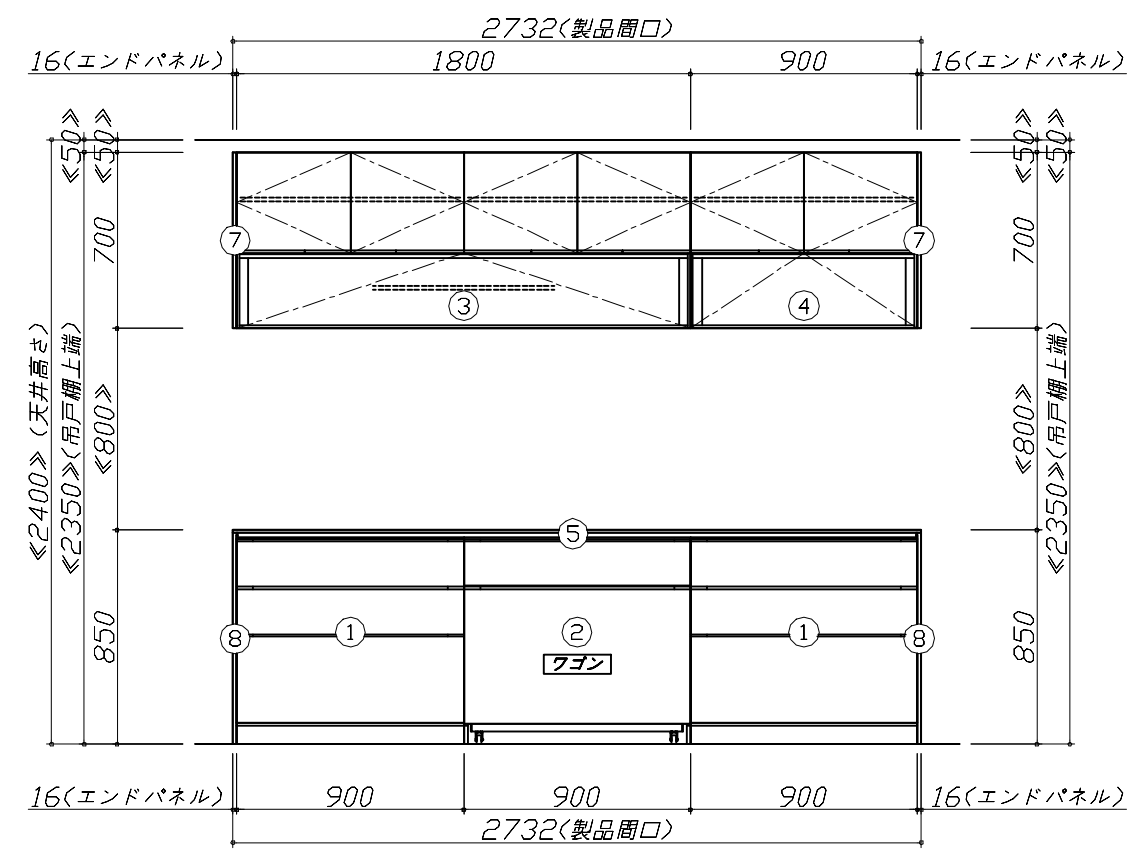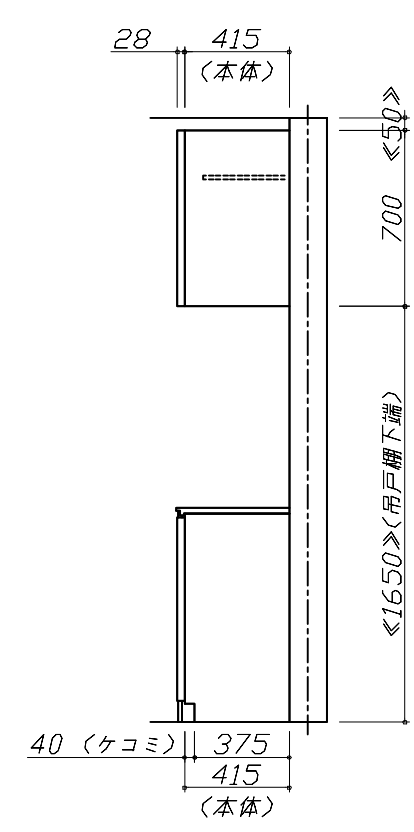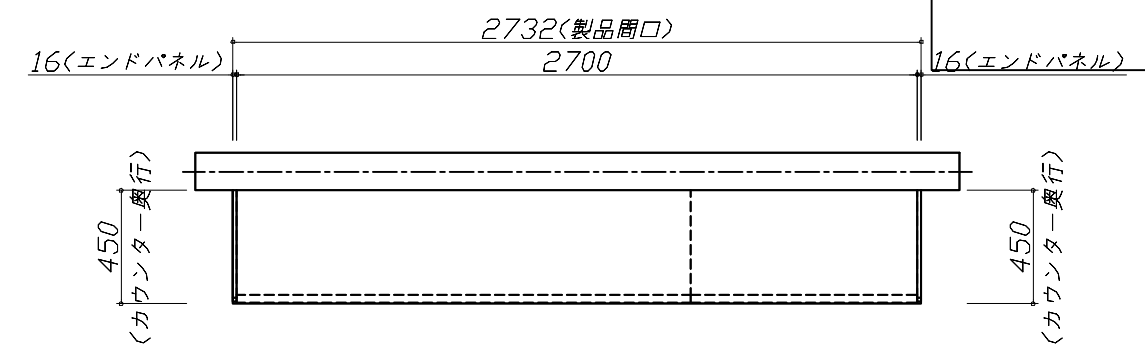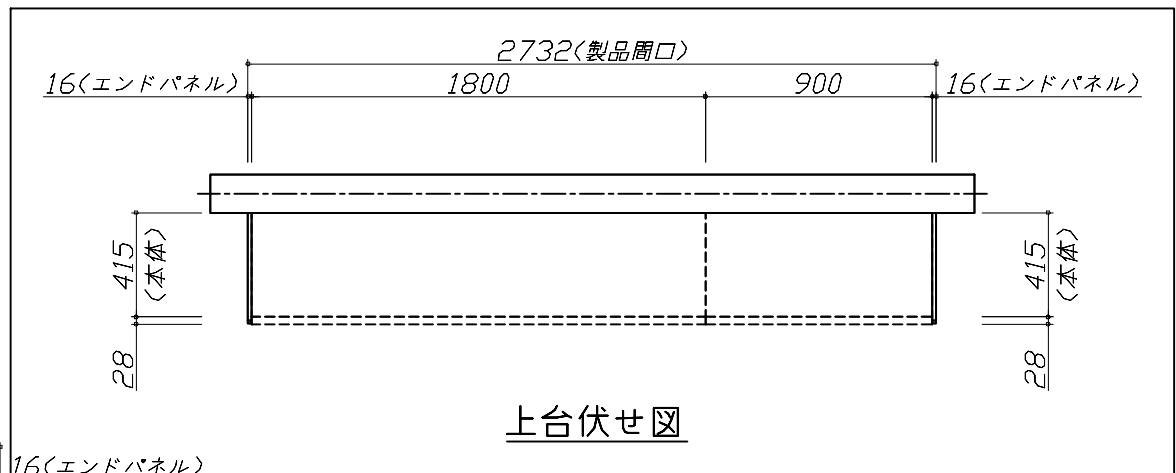

Takara standard
タカラスタンダード株式会社

| | | | |
|---------------------|--------------------------|----------------|-----------|
| 現場名称：北海道-北見SR SK9様邸 | ホーローシステムキッチン LEMURE レミュー | 姿図 1 | 縮尺：1 / 30 |
| 現場番号：C3827426 | プラン番号：1204F-2309-0137T | 作成日：2023年9月12日 | |
| 北見営業所 | 担当営業： | 担当アドバイザー： | |

縮尺：A3サイズ等倍

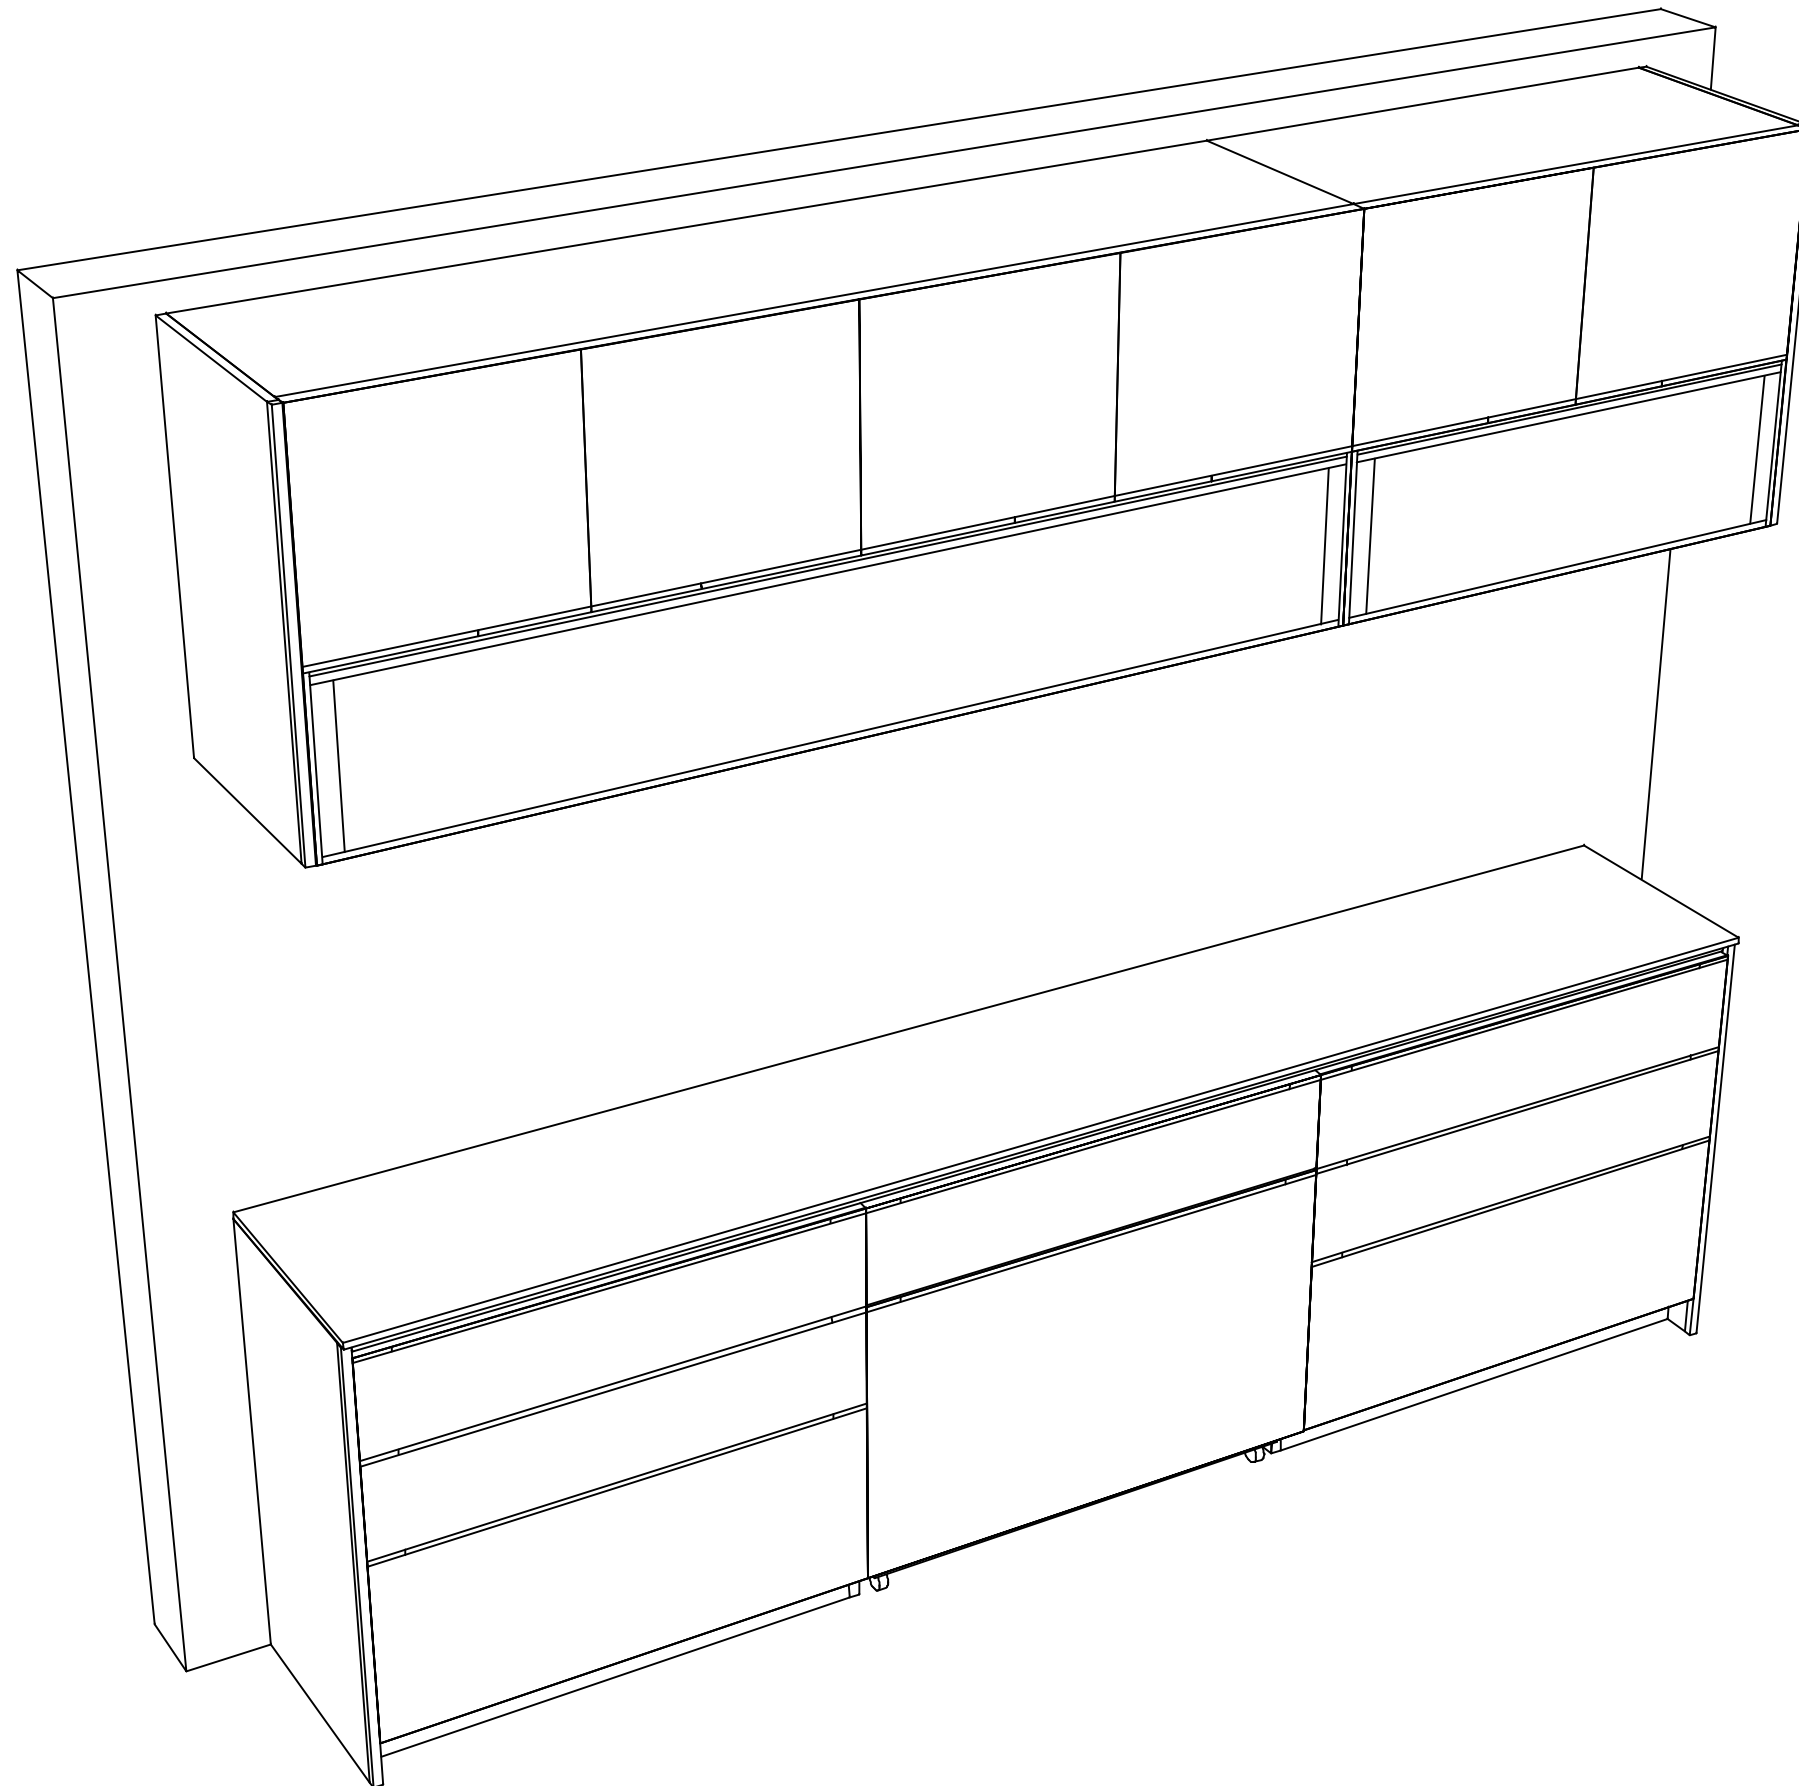

Takara standard
タカラスタンダード株式会社

現場名称： 北海道-北見SR SK9様邸

現場番号： C3827426

北見営業所

ホーローシステムキッチン LEMURE レミュー

プラン番号： 1204F-2309-0137T

担当営業：

姿図 2

縮尺： 1 / 30

作成日： 2023年9月12日

担当アドバイザー：

縮尺：A3サイズ等倍