

# ホーローシステムキッチン 御見積書

御名前 北海道-北見SR SK13 様

業者 様

商品名 LEMURE レミュー

作成日 2023年9月12日  
プラン番号 1204F-2309-0139T  
現場番号 C3730799

タカラスタANDARD株式会社  
◆北見営業所  
北海道北見市卸町1丁目1番地2  
TEL 0157-36-1470 / FAX 0157-36-1480

◆北見ショールーム  
TEL 0157-36-1471 / FAX 0157-36-1475

商品  
御見積金額 **¥838,680** (税込 ¥922,548)

( )内の価格は税込価格<税率10%>を表示しています。

《参考》別途 商品組付費 **¥128,000** (税込 ¥140,800)

- ※ 商品御見積金額には商品組付費は含まれておりません。
- ※ 商品組付費は現場の状況により変動する事があります。  
又、給水・給湯・ガス・ダクト・電気等の接続工事は含まれておりません。

## ◆ 御見積仕様

### 《周辺収納》

周辺扉カラー ピンテージアイアン・引手ブラック

周辺キャビネットカラー ブラック

キッチンパネル HDタイプ:コンクリートライト

周辺引手タイプ レール引手タイプ

カウンター材質 アクリル人造大理石(ハイグレード)

カラー リキュウグレー

## ◆ 御確認事項

担当営業	担当アドバイザー	プラン作成者
北見SR	北見SR	北見SR

## ◆ 備考

展示プラン

--	--

No.\*

御名前 北海道-北見SR SK13

様

現場番号	C3730799	プラン番号	1204F-2309-0139T	作成日	2023/9/12
------	----------	-------	------------------	-----	-----------

## 御見積明細 周辺収納

NO	商品名	仕様	品番	数量	単価	金額
1	調理台キャビネット	スタイリッシュタイプ、ハイカウンター、開き扉(ゴミ箱スペース付)	F-HMTL075 -5(LJGKNQ	1	126,000	126,000
2	家電収納ユニットキャビネット	奥行45cm、スライド(2段引出し)	F-HXSL090Z-5(LJGKNQ	1	158,000	158,000
	蒸気排出ユニット	チャコールグレー	KSB-C060SN	1	25,000	25,000
3	トールユニット下台	スタイリッシュタイプ、4段内引出	O-DKDL090 -5(L )Q-1	1	109,000	109,000
	トールユニット上台	スタイリッシュタイプ	O-UFDL090 -P(L )Q-1	1	50,000	50,000
	ノイズレス収納用ガラス扉		FGトビラセット045(LRセット)LFKB	1	132,000	132,000
4	カウンターユニット用カウンター	奥行45cm、人造大理石(ハイグレード)、リキウグレー	C-AP165Nテ(Z)-K	1	109,500	109,500
5	ダストボックス	本体	DB-NWNホンタイ	3	1,500	4,500
	ダストボックス	フタ	DB-NWNフタ	3	700	2,100
6	見切り対応フィラー	トールユニット用、ブラック	ミキリール10(KW)	1	1,000	1,000
7	エンドパネル	スタイリッシュタイプ用	EP-OUF (LJGKN	1	24,500	24,500
8	エンドパネル	奥行45cmハイカウンター用	EP-NIG-85 (LJGKN	1	23,000	23,000
9	エンドパネル	奥行45cmハイカウンター(薄天板)用	EP-NIU-85 (LJGKN	1	23,000	23,000
10	施工部材		シリコン(クリア2)	1	1,000	1,000
周辺収納合計				18		¥788,600

## 御見積明細 キッチンパネル

NO	商品名	仕様	品番	数量	単価	金額
1	KP用エッジセット	樹脂製、グレー	KPエッジセットJ-U(PG)-2	1	3,400	3,400
2	パネル施工キット	シリコン色(グレー)	パネルセコウキットS(G)-1	1	5,700	5,700
3	ホーローキッチンパネルHDタイプ	フロントパネル135、コンクリートライト	PZFN-135 (QCG)	2	17,500	35,000
【キッチンパネル合計】				4		44,100
	KP施工部材			1	5,980	5,980
キッチンパネル合計				5		¥50,080

商品総合計	23	¥838,680
-------	----	----------

※ 御見積明細の価格には消費税は含まれておりません。別途消費税が必要となります。

御名前 北海道-北見SR SK13 様

現場番号	C3730799	プラン番号	1204F-2309-0139T	作成日	2023/9/12
------	----------	-------	------------------	-----	-----------

**《参考》別途 商品組付費**






周辺収納商品組付費 ¥94,000 ( 税込 ¥103,400 )

キッチンパネル商品組付費 ¥34,000 ( 税込 ¥37,400 )

※ 商品組付費は現場の状況により変動する事があります。又、給水・給湯・ガス・ダクト・電気等の接続工事は含まれておりません。

( )内の価格は税込価格&lt;税率10%&gt;を表示しています。

■必ずご確認ください。  
 ・天井高さ、吊戸棚・レンジフード取付高さをご確認ください。  
 ・《 》内寸法は参考寸法です。  
 ■表示記号について  
 ・KP：キッチンパネル

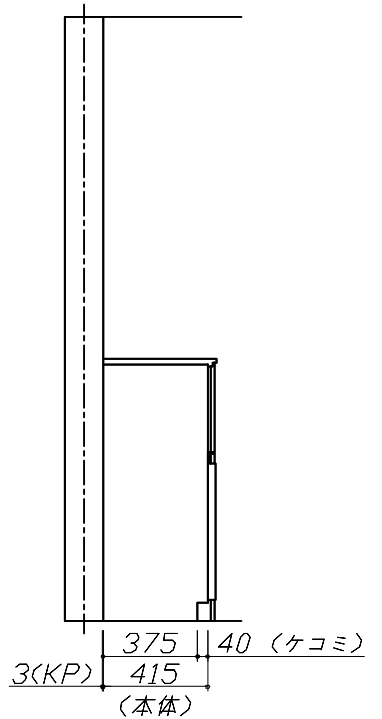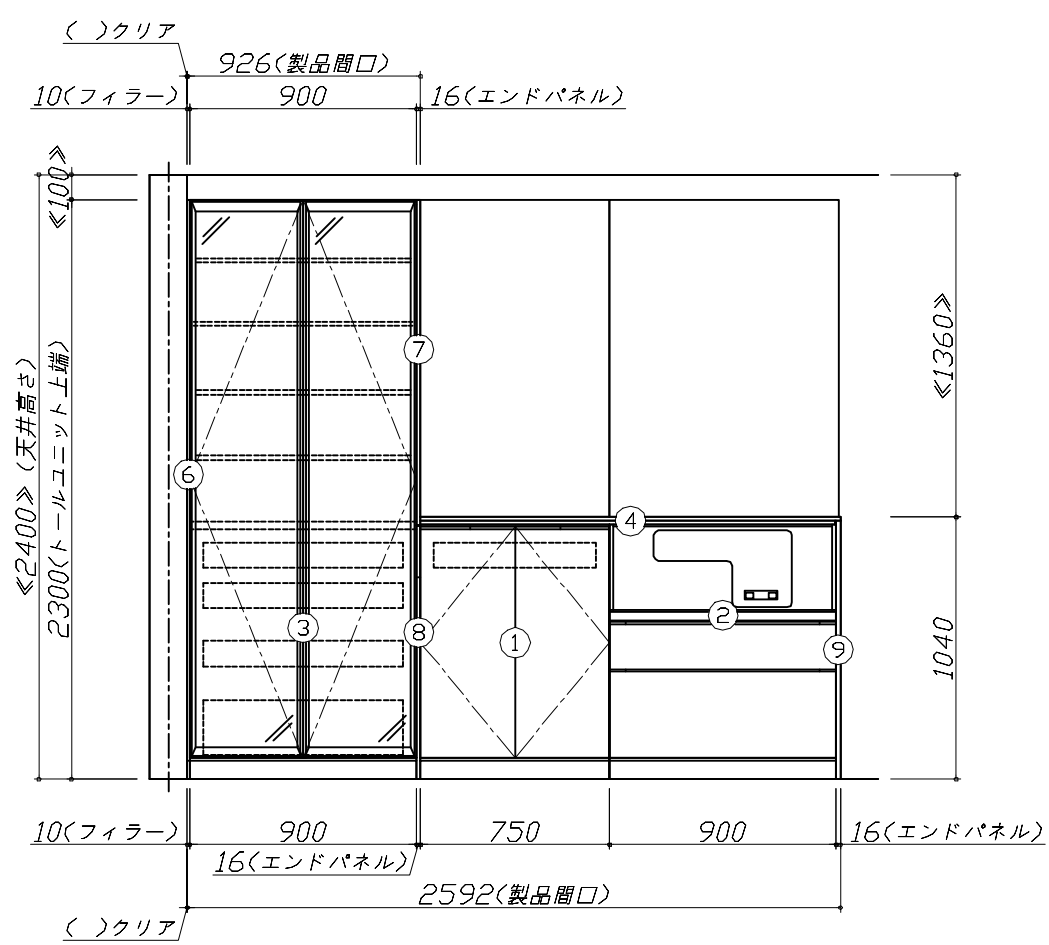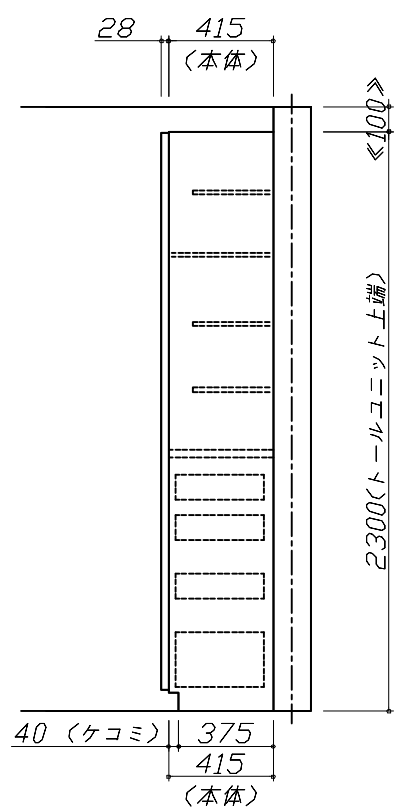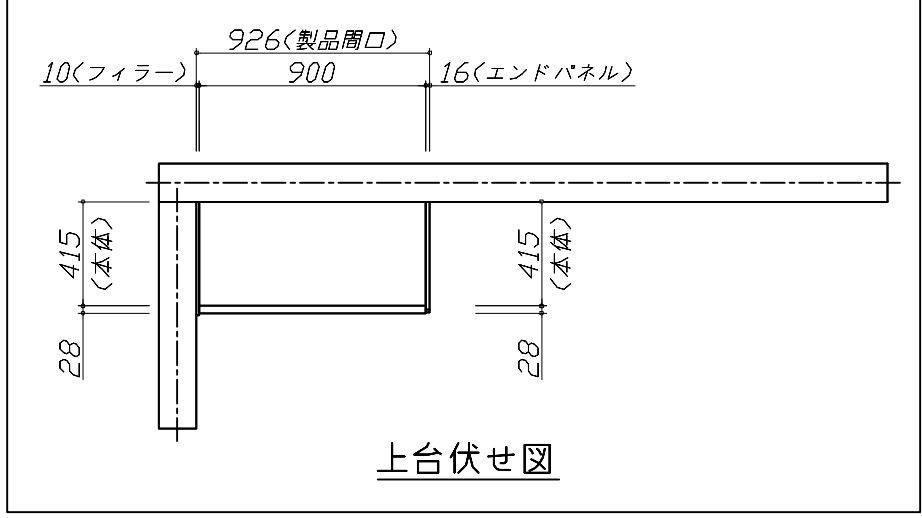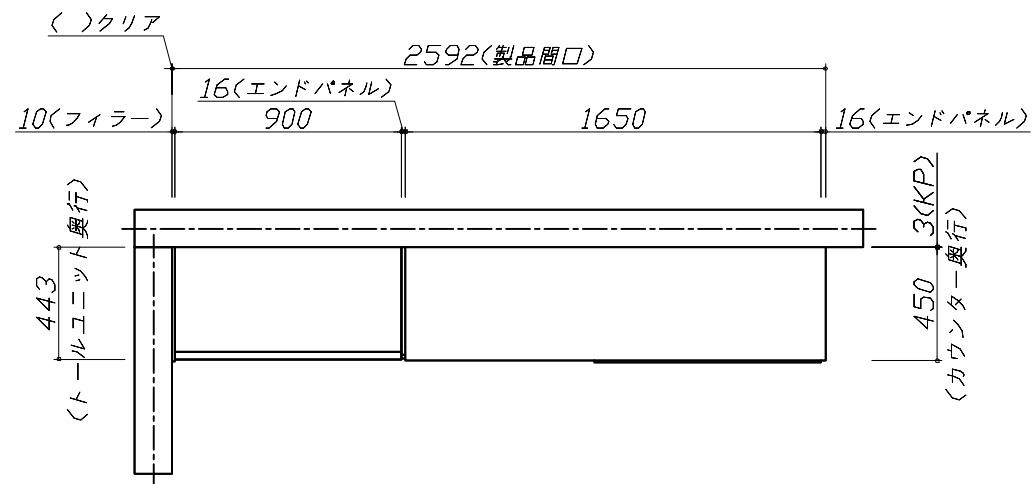


**Takara standard**  
 タカラスタンダード株式会社

現場名称：北海道-北見SR SK13様邸  
 現場番号：C3730799  
 北見営業所

ホーローシステムキッチン LEMURE レミュー  
 プラン番号：1204F-2309-0139T  
 担当営業：北見SR

姿図 1 縮尺：1 / 30  
 作成日：2023年9月12日  
 担当アドバイザー：北見SR

縮尺：A3サイズ等倍

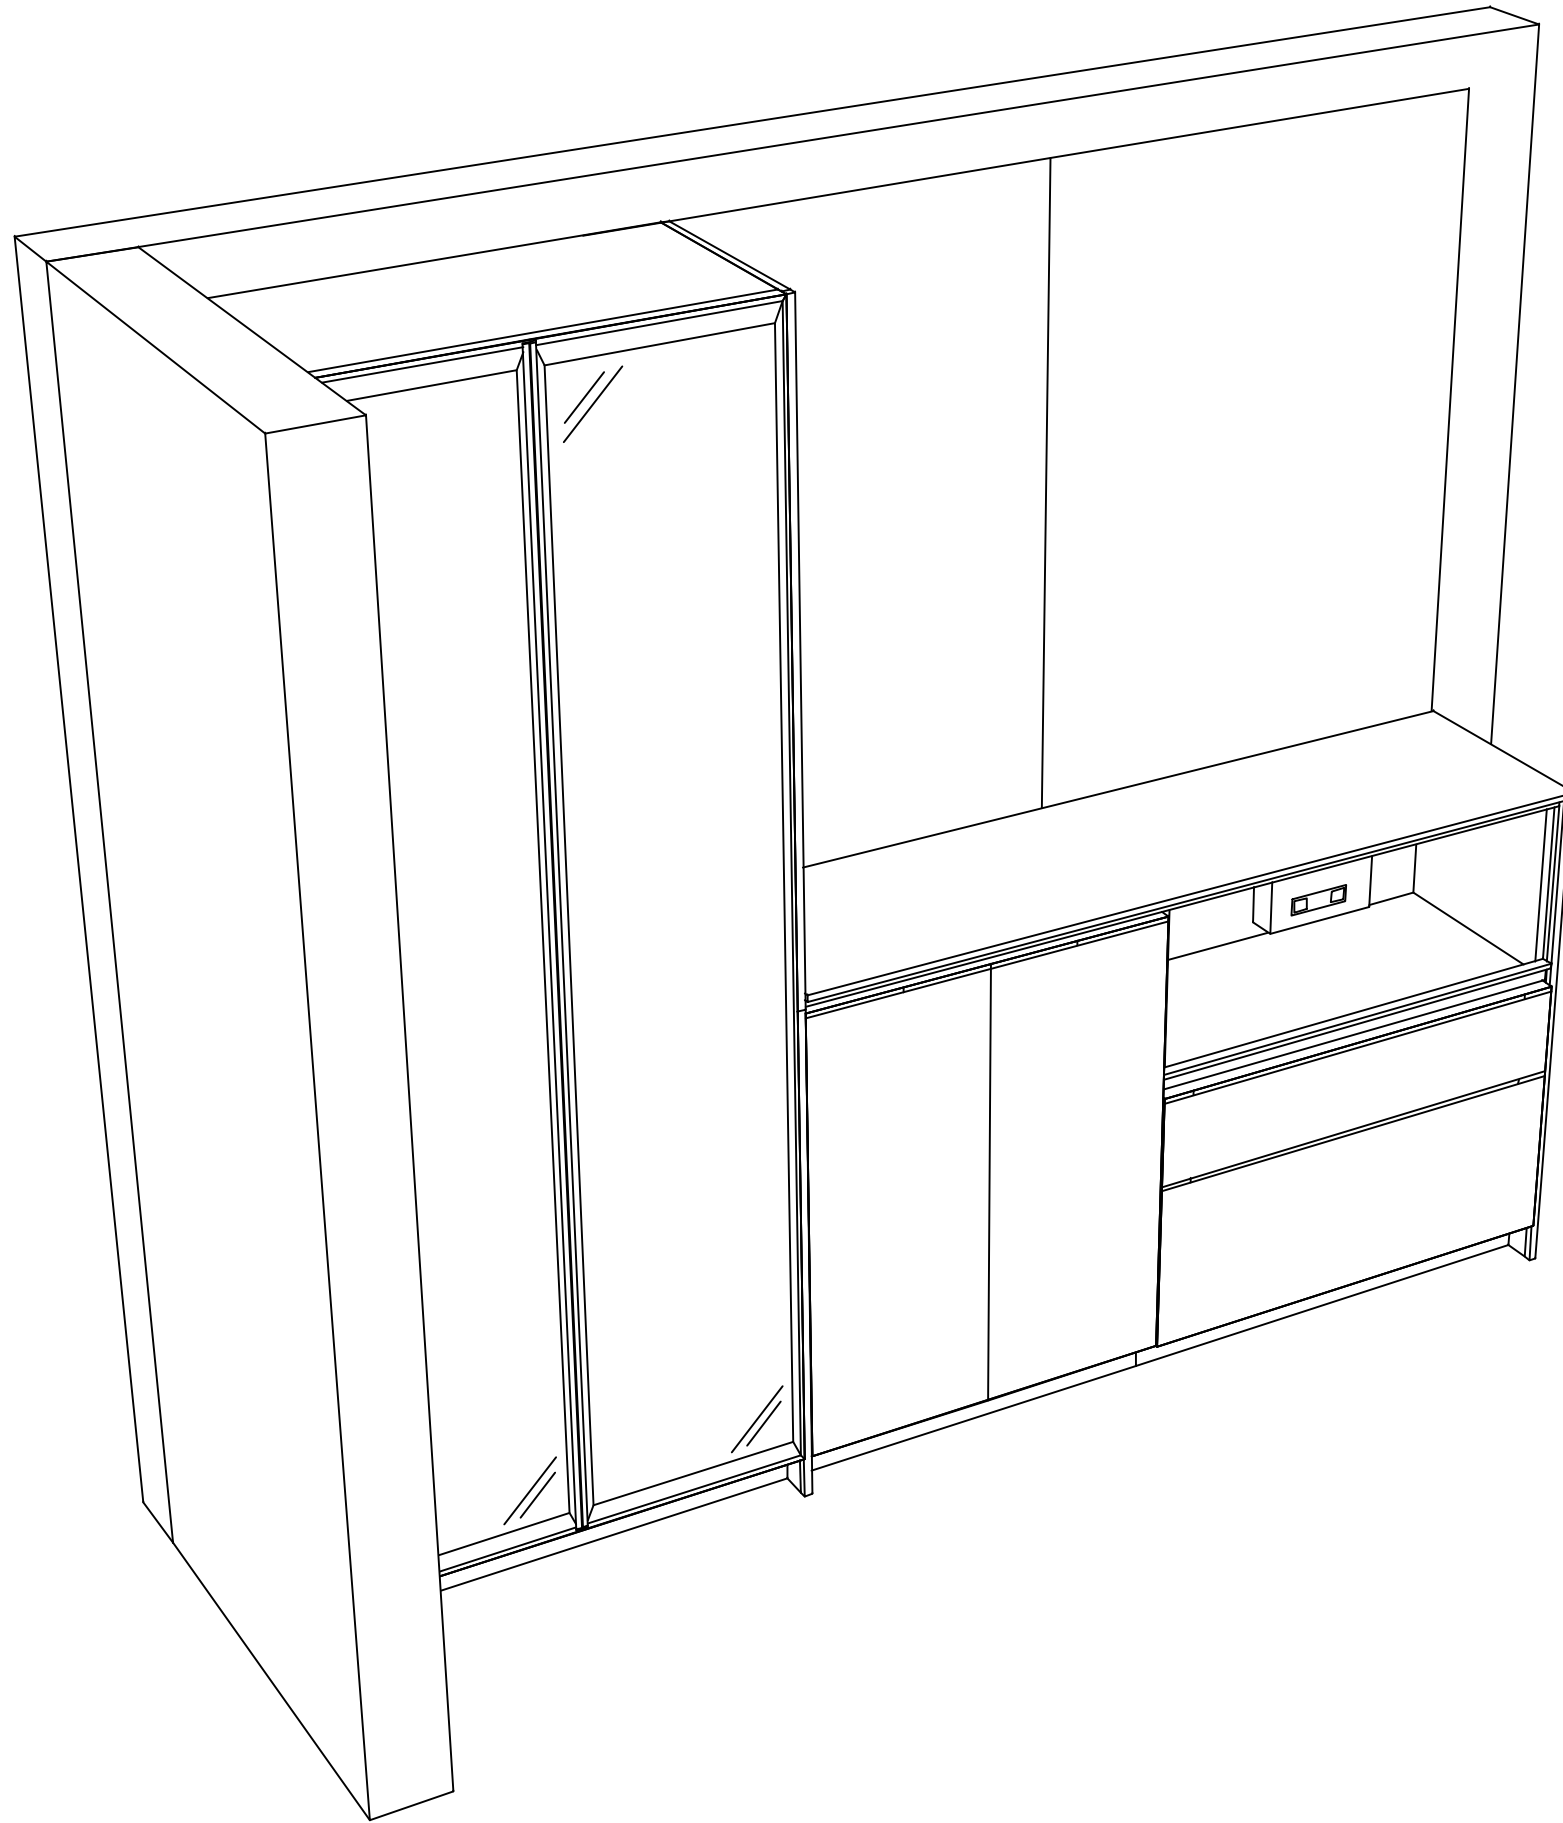

**Takara standard**  
タカラスタンダード株式会社

現場名称： 北海道-北見SR SK13様邸

現場番号： C3730799

北見営業所

ホーローシステムキッチン LEMURE レミュー

プラン番号： 1204F-2309-0139T

担当営業： 北見SR

姿図 2

縮尺： 1 / 30

作成日： 2023年9月12日

担当アドバイザー： 北見SR

縮尺： A3サイズ等倍