

# ぴったりサイズ木製システムキッチン 御見積書

御名前 北海道-北見SR SK11 様

業者 様

商品名 Refit リフィット

作成日 2023年10月23日  
プラン番号 1204F-2310-0203T  
現場番号 C3575074

タカラスタANDARD株式会社  
◆北見営業所  
北海道北見市卸町1丁目1番地2  
TEL 0157-36-1470 / FAX 0157-36-1480

◆北見ショールーム  
TEL 0157-36-1471 / FAX 0157-36-1475

商品  
御見積金額 **¥166,600** (税込 ¥183,260)

( )内の価格は税込価格<税率10%>を表示しています。

《参考》別途 商品組付費 **¥76,000** (税込 ¥83,600)

- ※ 商品御見積金額には商品組付費は含まれておりません。
- ※ 商品組付費は現場の状況により変動する事があります。  
又、給水・給湯・ガス・ダクト・電気等の接続工事は含まれておりません。

## ◆ 御見積仕様

《周辺収納》

周辺扉カラー ヒッコリーミディアム

周辺引手 レール引手(シルバー)

キッチンパネル なし

カウンター材質 人造大理石

カラー シャインホワイト

## ◆ 御確認事項

担当営業	担当アドバイザー	プラン作成者
北見SR	北見SR	北見SR

## ◆ 備考

展示プラン

--	--

No.\*

御名前 北海道-北見SR SK11 様

現場番号	C3575074	プラン番号	1204F-2310-0203T	作成日	2023/10/23
------	----------	-------	------------------	-----	------------

## 御見積明細 周辺収納

NO	商品名	仕様	品番	数量	単価	金額
1	カウンターユニット用カウンター	奥行45cm、人造大理石、シャインホワイト	C-FP180ND (M)	1	39,000	39,000
2	カウンターキャビネット	奥行45cm、オープン、ソフトクローズ	F-TA L090E-5EAPヒ-A	1	31,500	31,500
	収納ワゴン	奥行45cm用	NW-90KJ	1	22,500	22,500
	収納ワゴン用前面扉		NWヒラ90SK(APヒ-A-1	1	12,000	12,000
3	カウンターキャビネット	奥行45cm、スライド3段、ソフトクローズ	F-TFSL090E-5EAPヒ-A	1	54,000	54,000
4	ダストボックス	本体	DB-NWNホンタイ	3	1,500	4,500
	ダストボックス	フタ	DB-NWNフタ	3	700	2,100
5	施工部材		シリコン(ホワイト2)	1	1,000	1,000
周辺収納合計				12		¥166,600
商品総合計				12		¥166,600

※ 御見積明細の価格には消費税は含まれておりません。別途消費税が必要となります。

## 《参考》別途 商品組付費





周辺収納商品組付費

¥76,000 ( 税込 ¥83,600 )

※ 商品組付費は現場の状況により変動する事があります。又、給水・給湯・ガス・ダクト・電気等の接続工事は含まれておりません。

( )内の価格は税込価格&lt;税率10%&gt;を表示しています。

- 必ずご確認ください。
  - ・天井高さ、吊戸棚・レンジフード取付高さをご確認ください。
  - ・《 》内寸法は参考寸法です。
- 表示記号について
  - ・KP：キッチンパネル

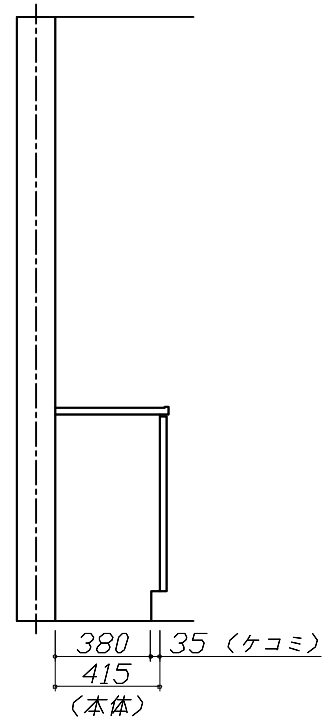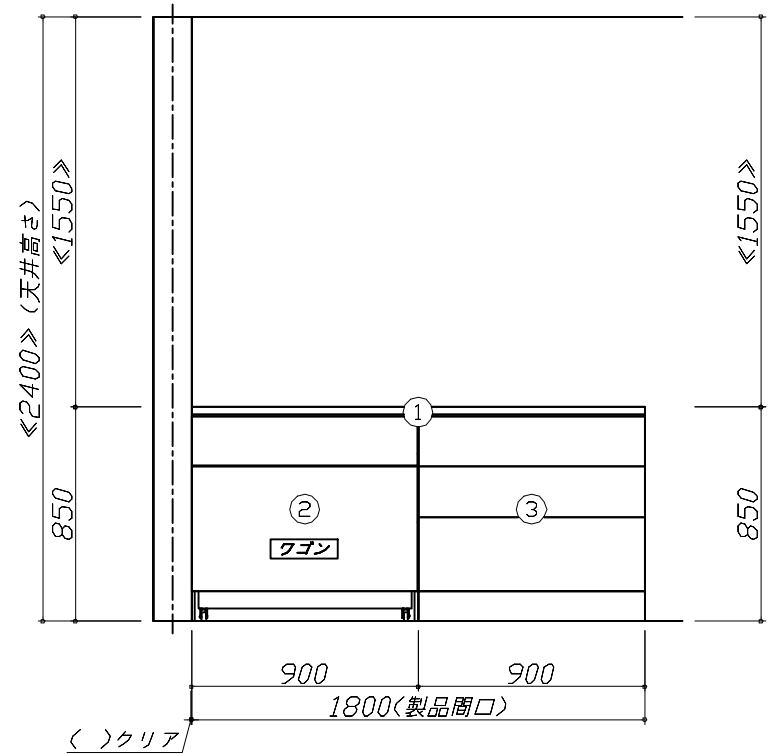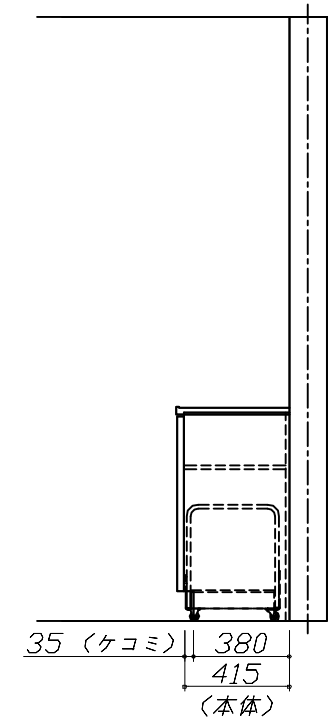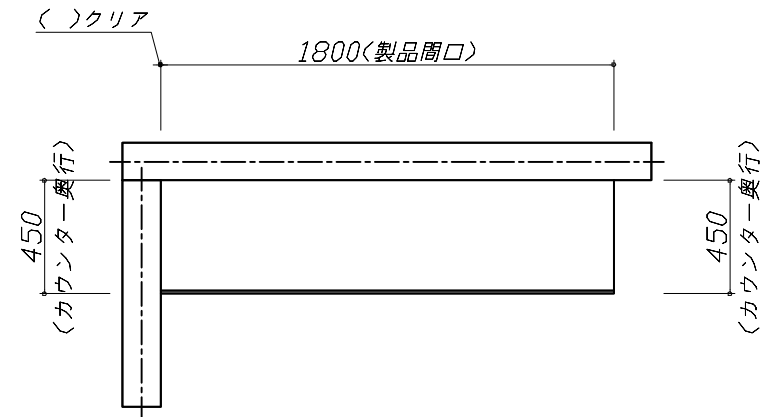


**Takara standard**  
タカラスタンダード株式会社

現場名称： 北海道-北見SR SK11様邸  
現場番号： C3575074  
北見営業所

ぴったりサイズ木製システムキッチン Refit リフィット  
プラン番号： 1204F-2310-0203T  
担当営業： 北見SR

姿図 1 縮尺： 1 / 30  
作成日： 2023年10月23日  
担当アドバイザー： 北見SR

縮尺：A3サイズ等倍

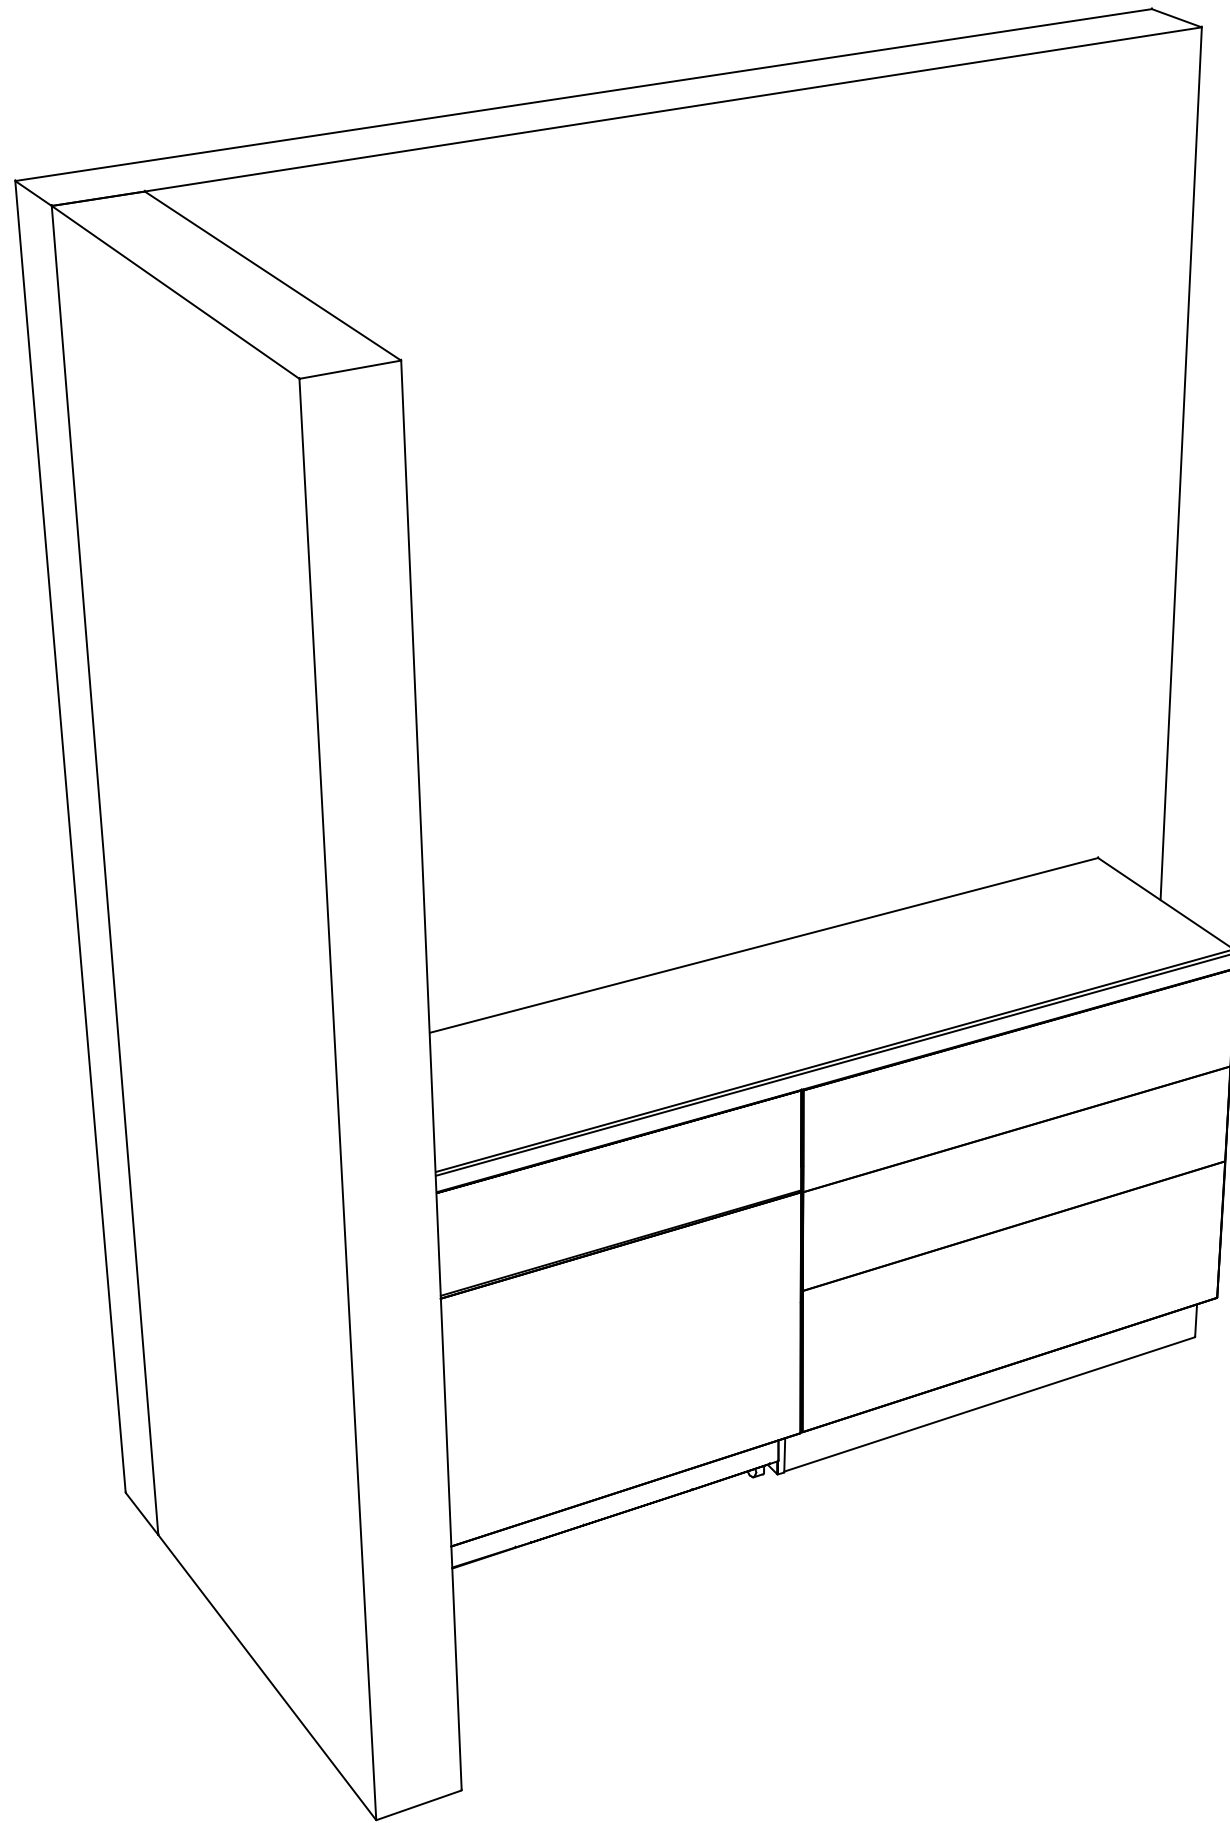

**Takara standard**  
タカラスタンダード株式会社

現場名称： 北海道-北見SR SK11様邸

現場番号： C3575074

北見営業所

ぴったりサイズ`木製システムキッチン Refit リフィット

プラン番号： 1204F-2310-0203T

担当営業 : 北見SR

姿図 2

縮尺： 1 / 30

作成日： 2023年10月23日

担当アドバイザー： 北見SR

縮尺：A3サイズ等倍